

Баня
площадью 109,36м²

ОЦБ Ø240мм

2022 г.


СОГЛАСОВАНО:

Взамен инв. N

Подпись и дата

Инв. N подл.

План 1 этажа
H=2700

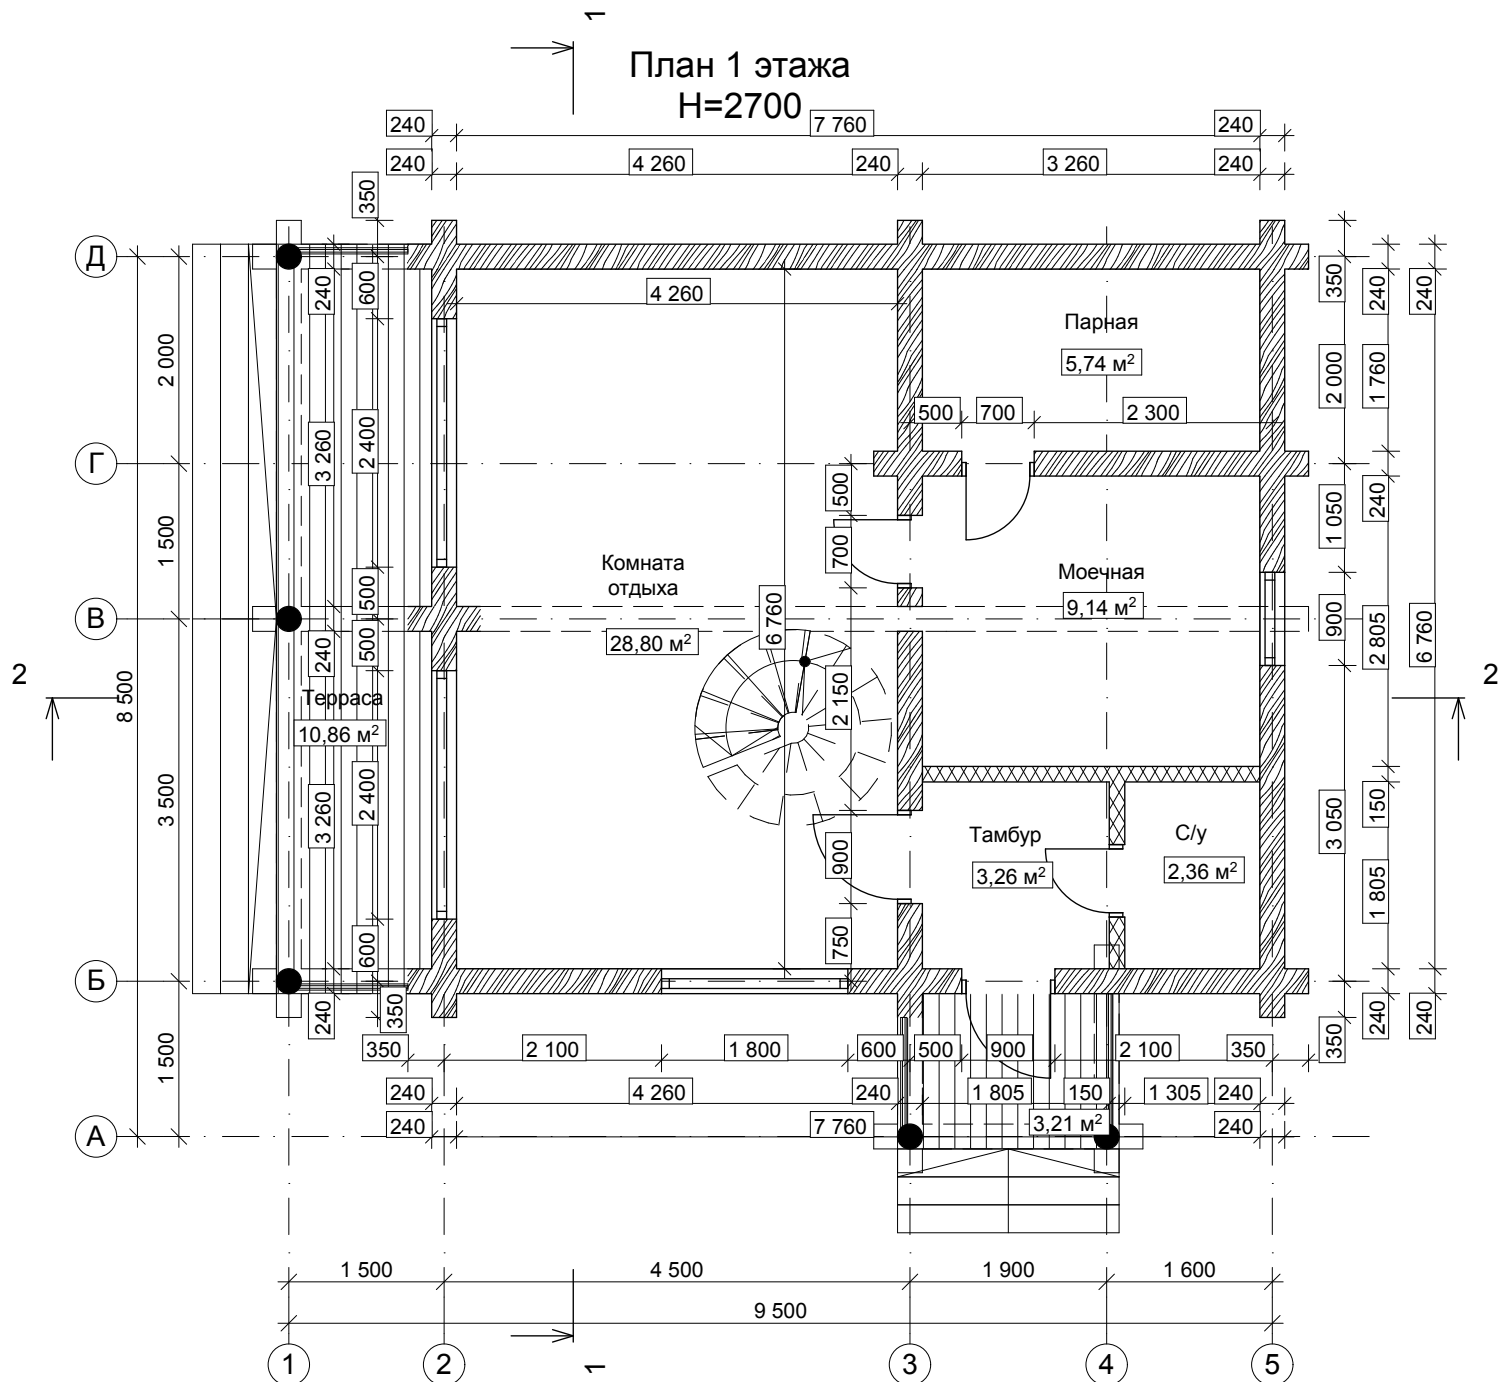

На планах, разрезах, фасадах, порядковках указаны размеры проемов под окна и двери.
За отметку 0,000 принят уровень низа сруба.

Баня площадью 109,36м²
ОЦБ Ø240мм

Лист

2


СОГЛАСОВАНО:

Взамен инв. N

Подпись и дата

Инв. N подл.

План мансардного этажа

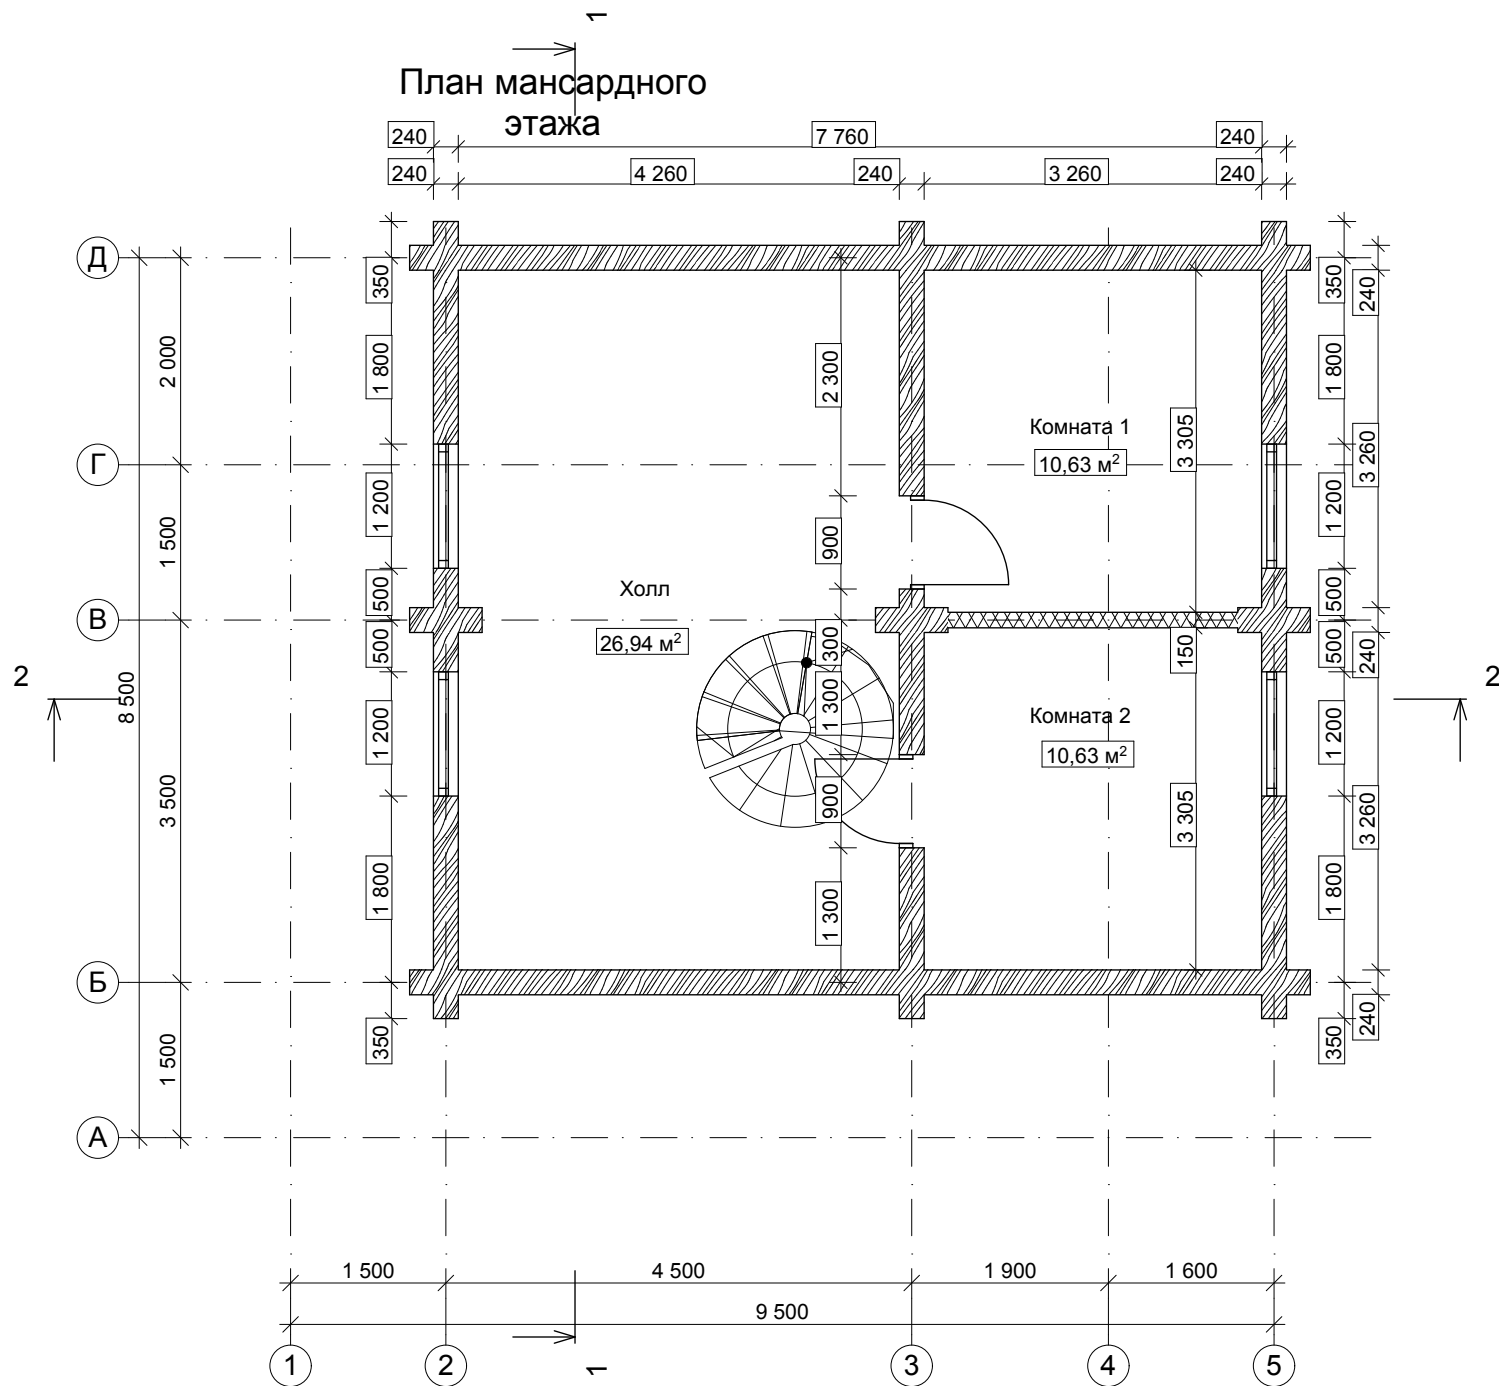


На планах, разрезах, фасадах, порядковках указаны размеры проемов под окна и двери.
 За отметку 0,000 принят уровень низа сруба.

Баня площадью 109,36м²
 ОЦБ Ø240мм

Лист

3

Фасад 1-5

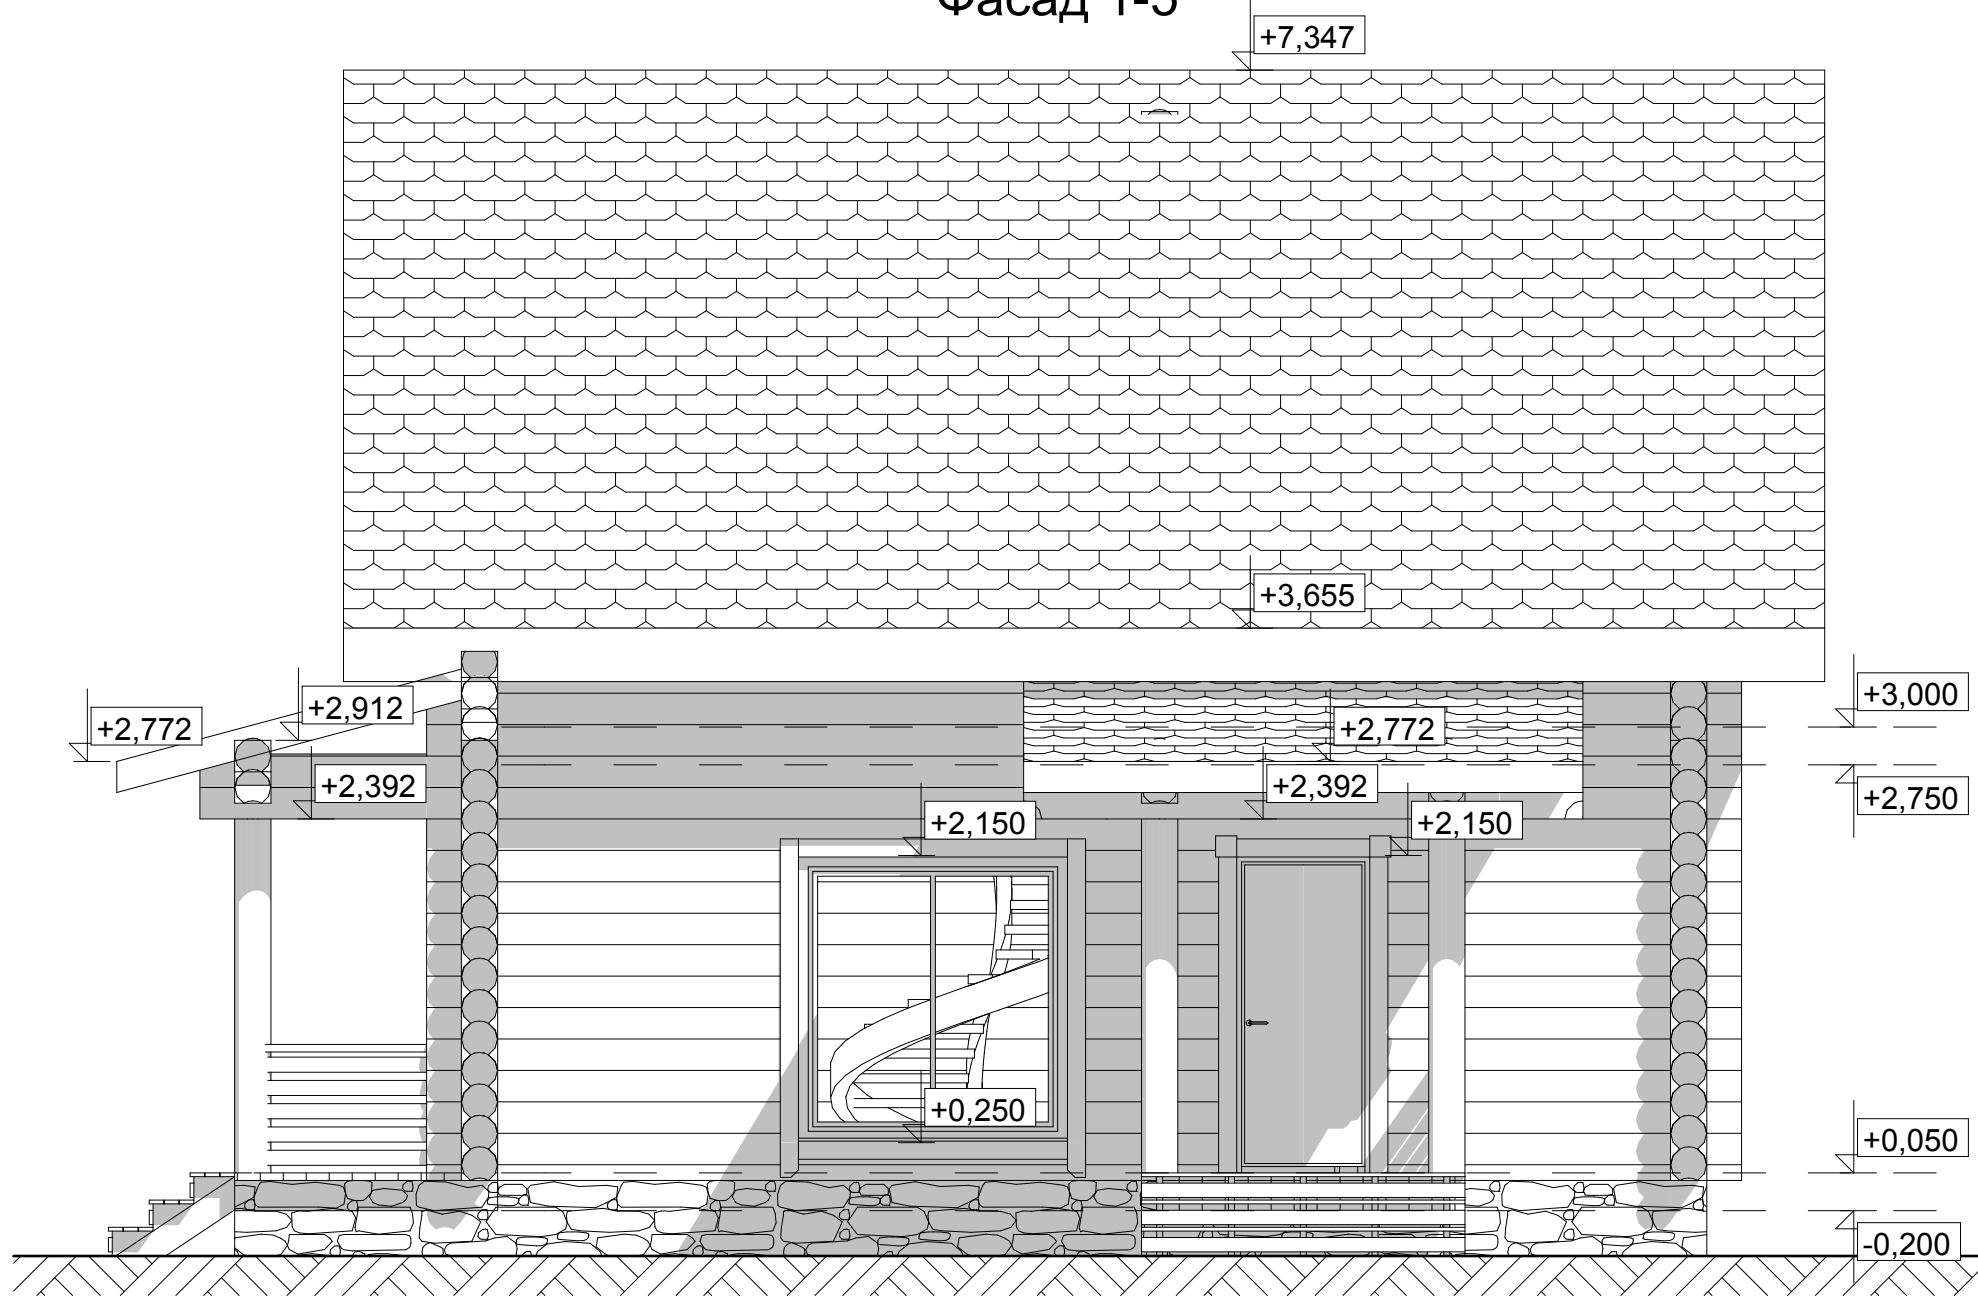

СОГЛАСОВАНО:

Взамен инв. N

Подпись и дата

Инв. N подл.


На планах, разрезах, фасадах, порядковках указаны размеры проемов под окна и двери.
 За отметку 0,000 принят уровень низа сруба.

Баня площадью 109,36м²
 ОЦБ Ø240мм

Лист

4

Фасад 5-1

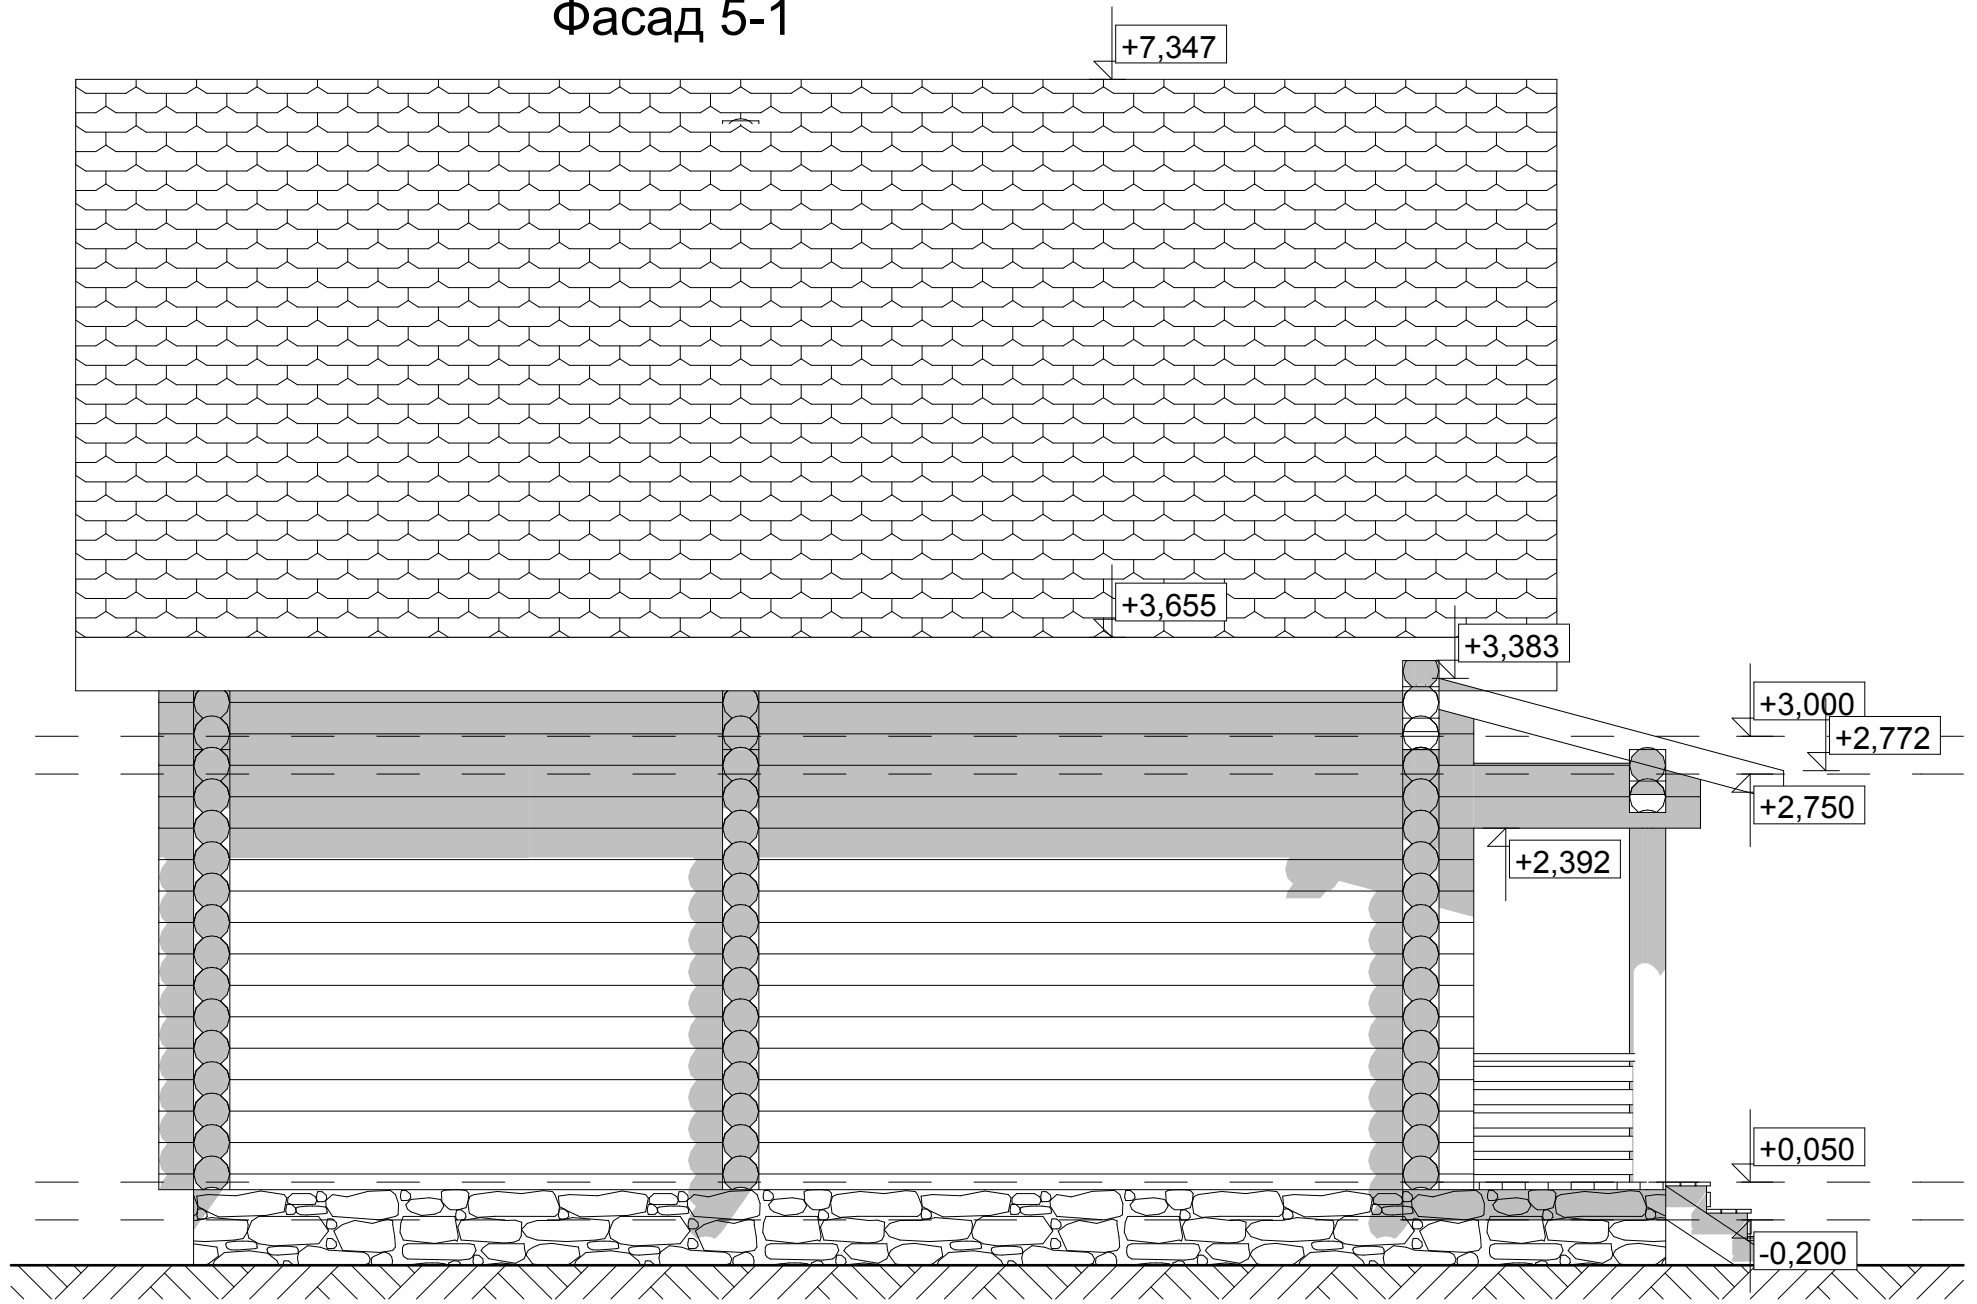


СОГЛАСОВАНО:

Инв. N подл.	
Подпись и дата	Взамен инв. N

На планах, разрезах, фасадах, порядовках указаны размеры проемов под окна и двери.
 За отметку 0,000 принят уровень низа сруба.

Баня площадью 109,36м²
 ОЦБ Ø240мм

Фасад А-Д

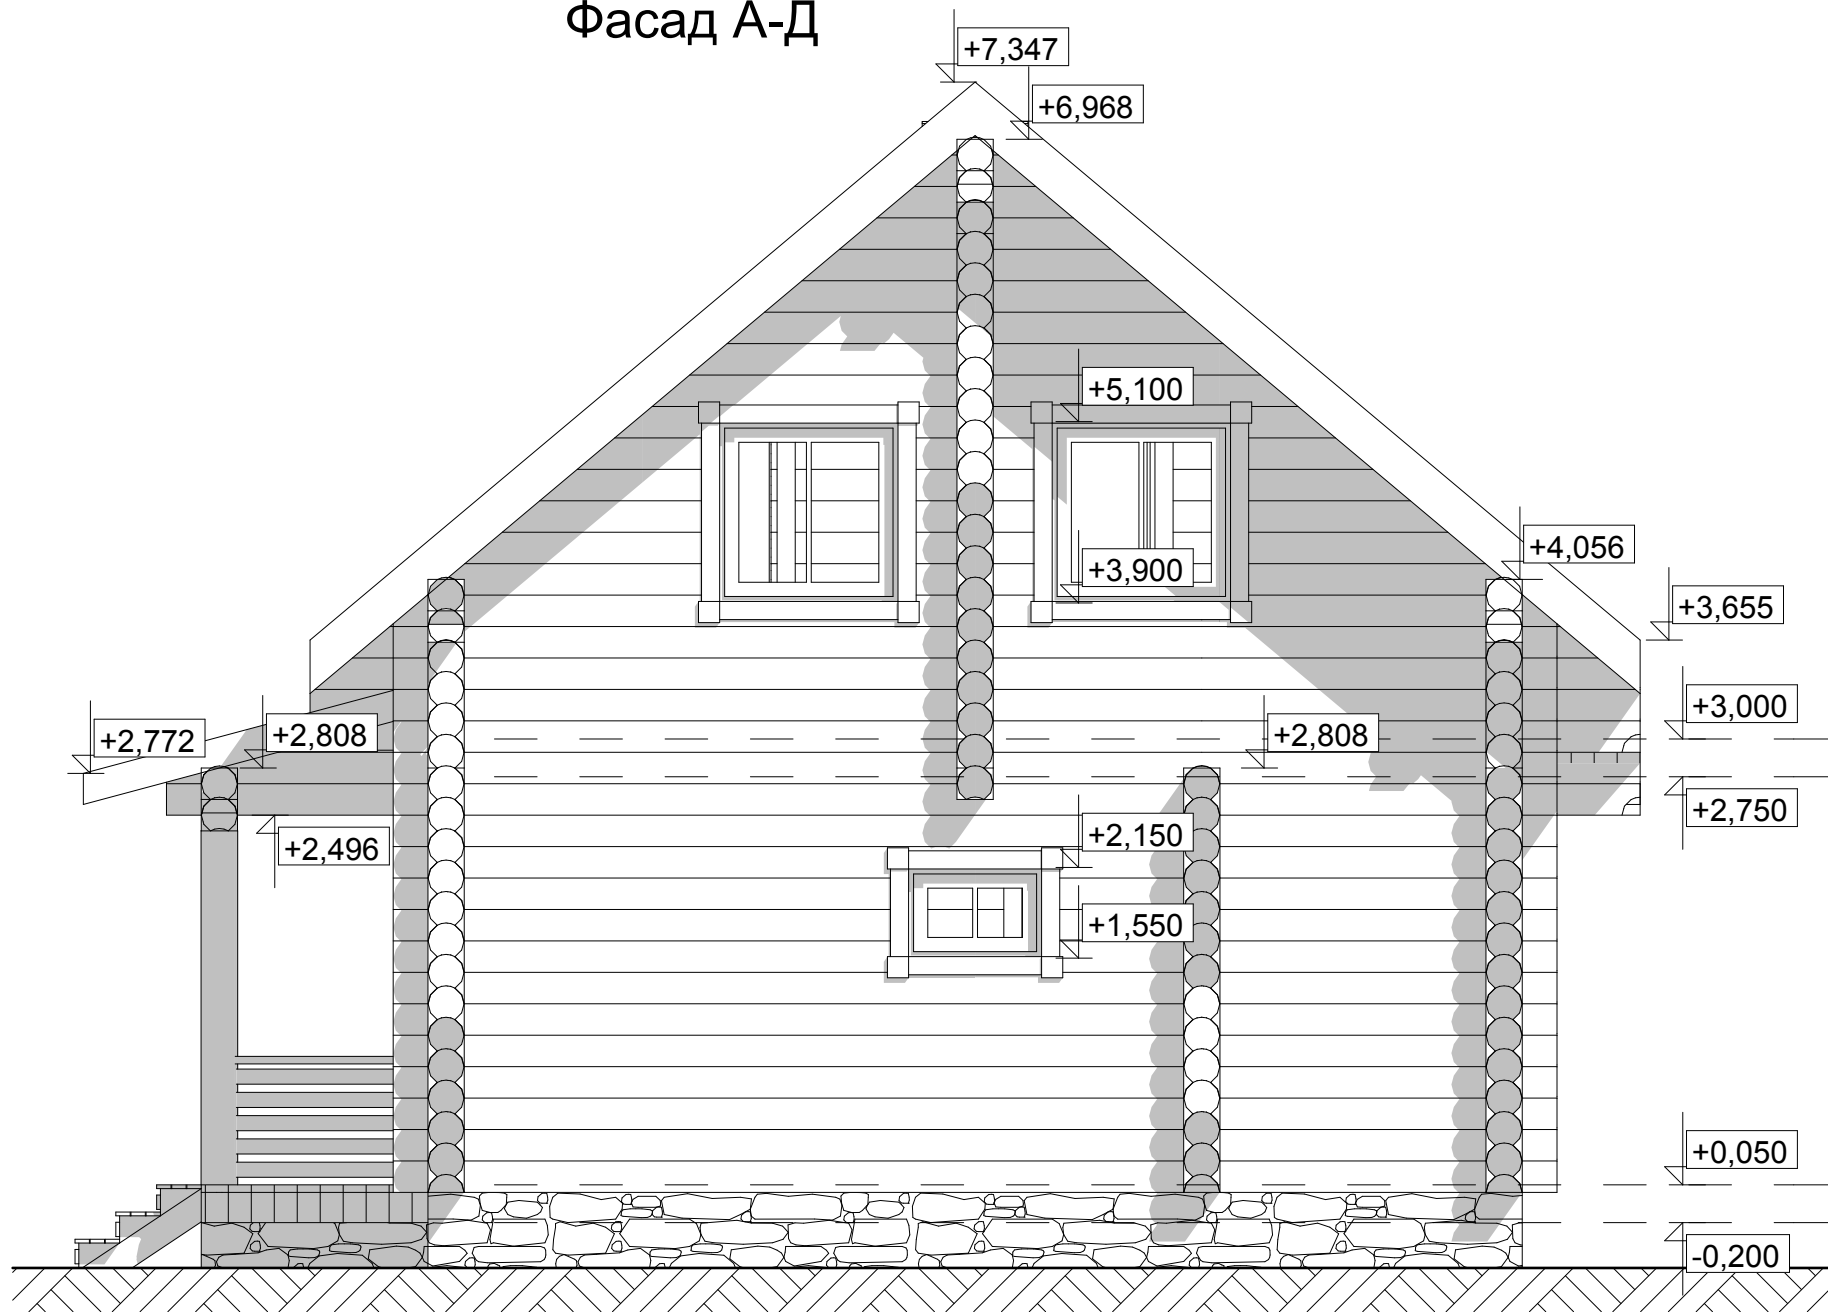

СОГЛАСОВАНО:

Взамен инв. N

Подпись и дата

Инв. N подл.


На планах, разрезах, фасадах, порядовках указаны размеры проемов под окна и двери.
За отметку 0,000 принят уровень низа сруба.

Баня площадью 109,36м²
ОЦБ Ø240мм

Лист

6

Фасад Д-А

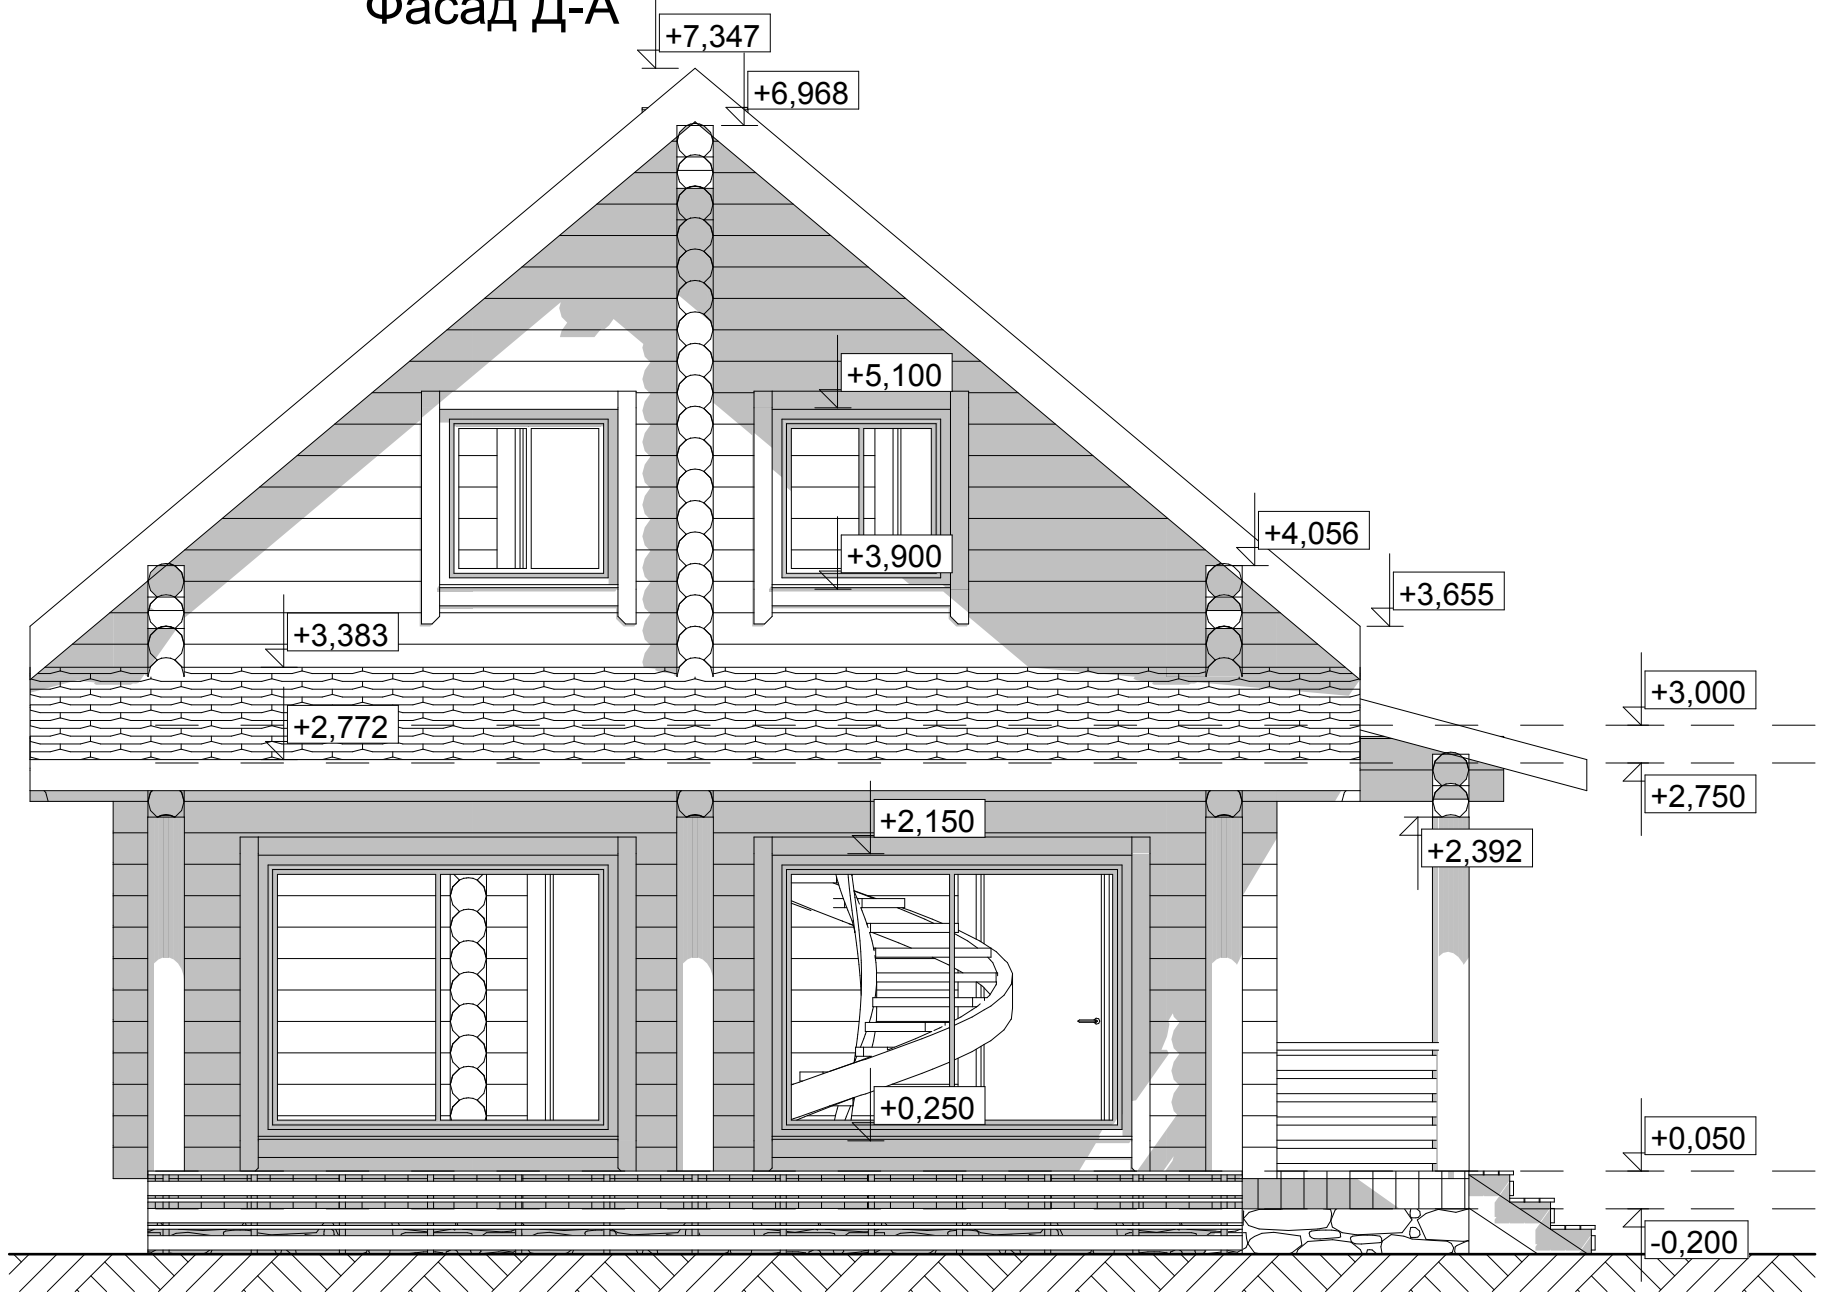

СОГЛАСОВАНО:

Взамен инв. N

Подпись и дата

Инв. N подл.


На планах, разрезах, фасадах, порядовках указаны размеры проемов под окна и двери.
За отметку 0,000 принят уровень низа сруба.

Баня площадью 109,36м²
ОЦБ Ø240мм

Лист

7

Разрез 1-1

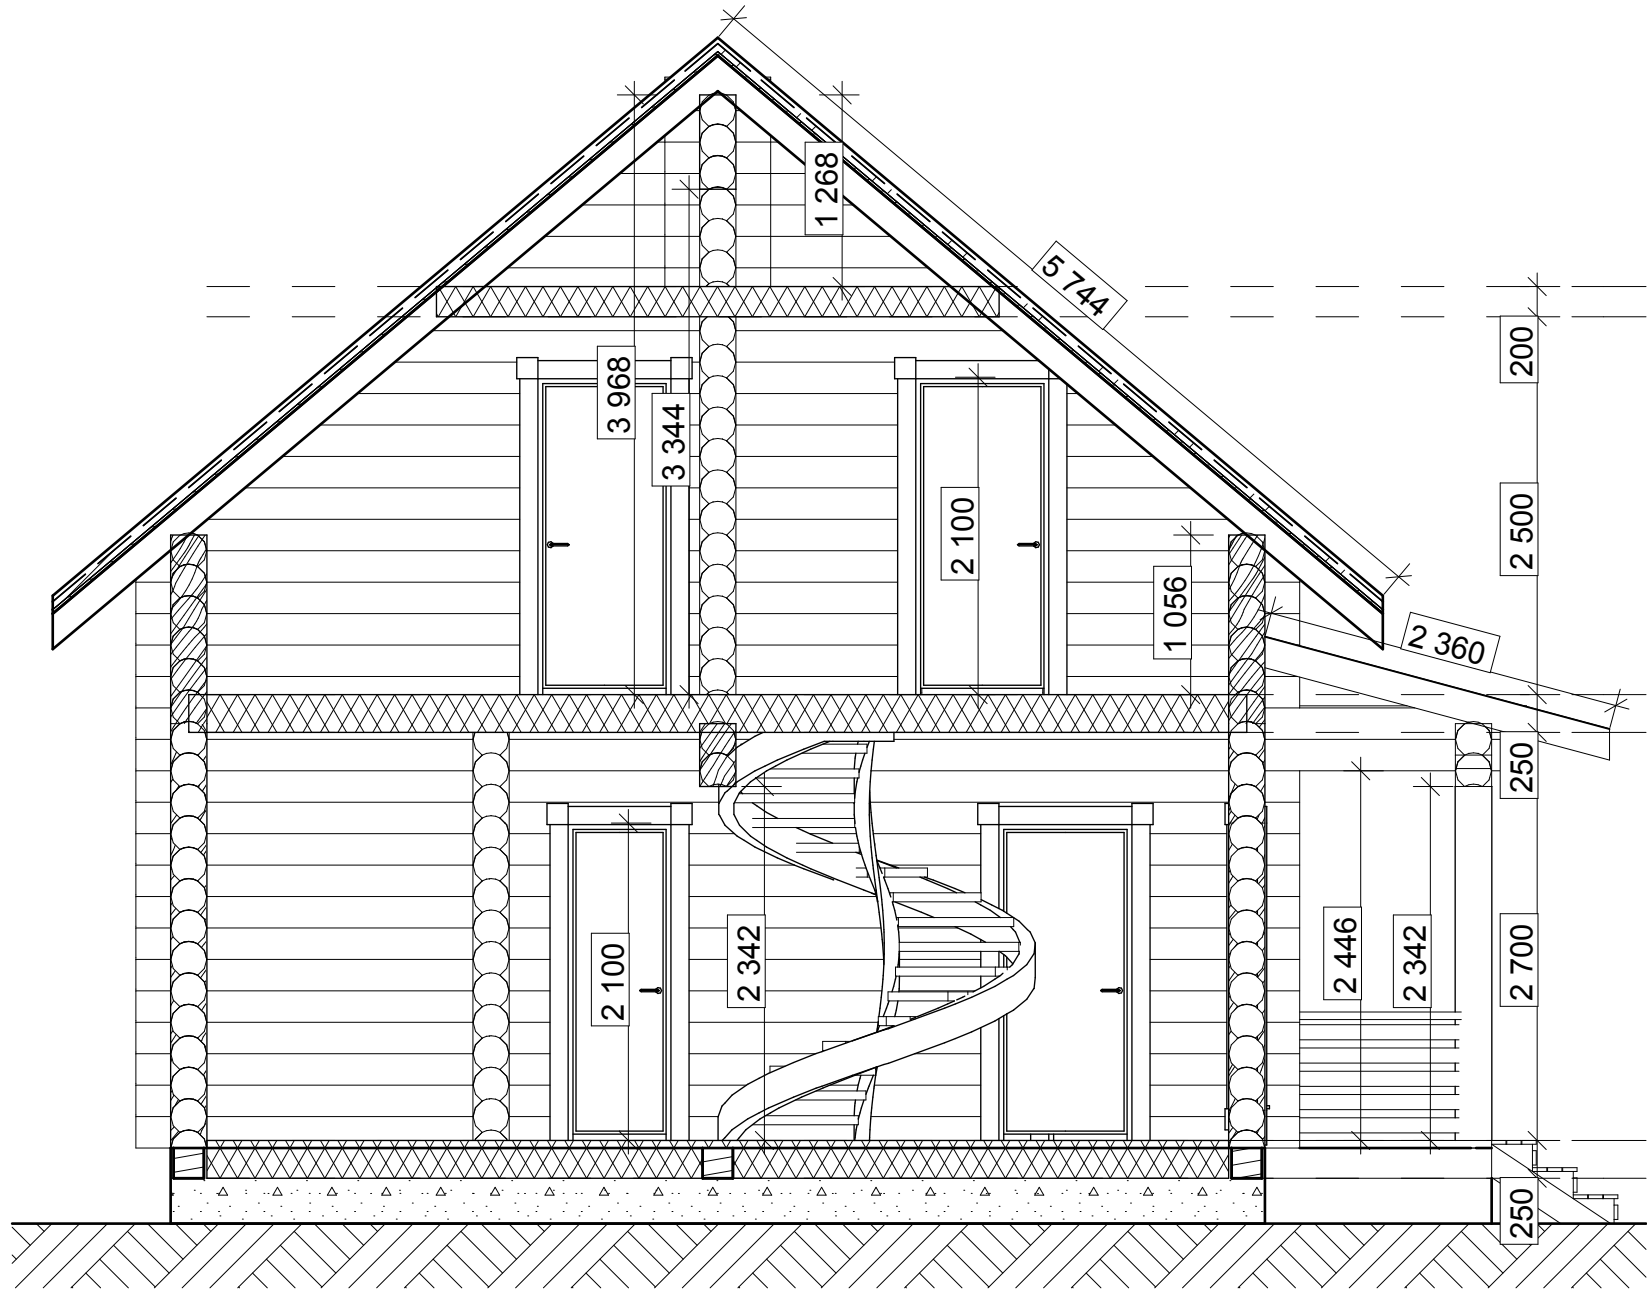

СОГЛАСОВАНО:

Взамен инв. N

Подпись и дата

Инв. N подл.


На планах, разрезах, фасадах, порядковках указаны размеры проемов под окна и двери.
За отметку 0,000 принят уровень низа сруба.

Баня площадью 109,36м²
ОЦБ Ø240мм

Лист

8

Разрез 2-2

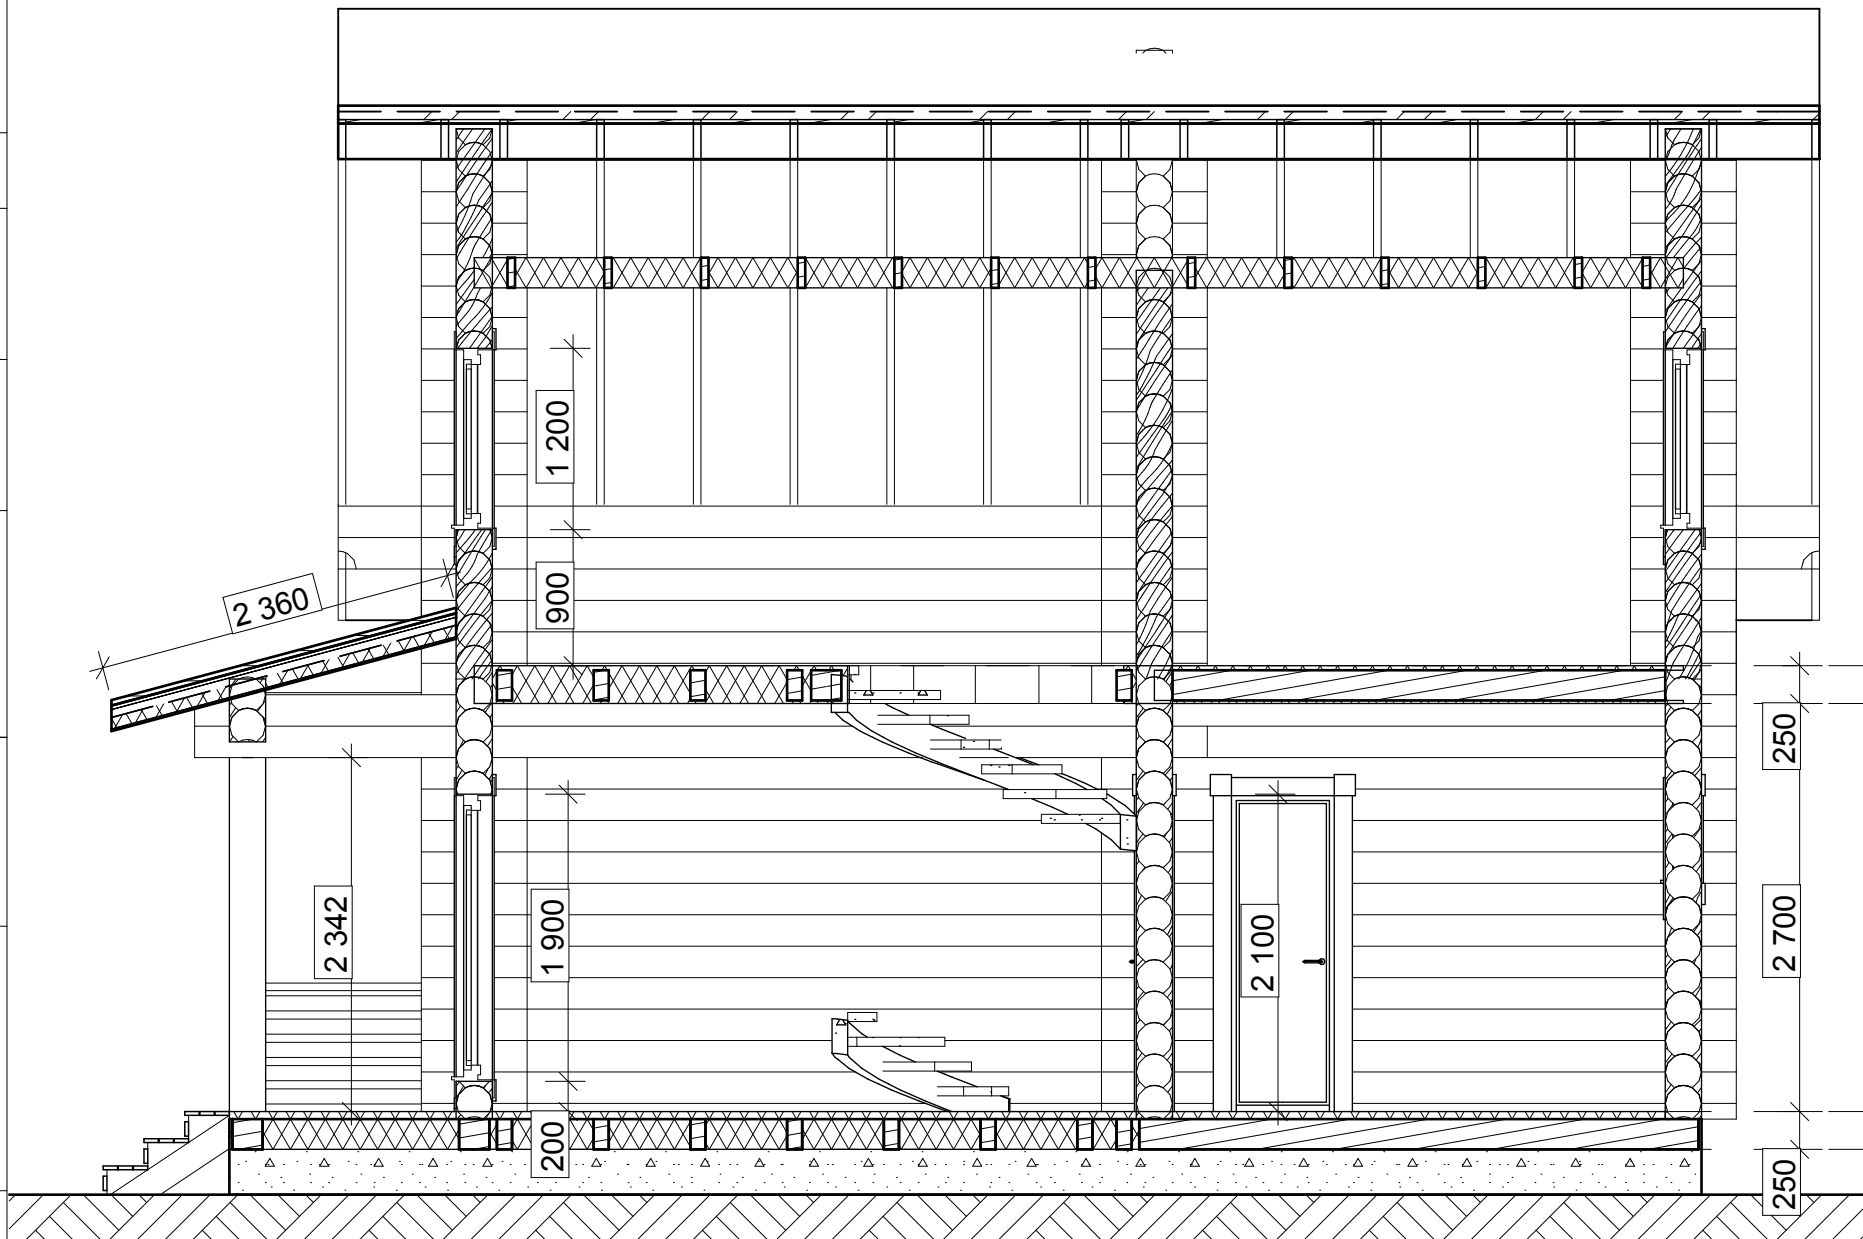

СОГЛАСОВАНО:

Взамен инв. N

Подпись и дата

Инв. N подл.

На планах, разрезах, фасадах, порядковках указаны размеры проемов под окна и двери.
За отметку 0,000 принят уровень низа сруба.

Баня площадью 109,36м²
ОЦБ Ø240мм

Лист

9


СОГЛАСОВАНО:

Взамен инв. N

Подпись и дата

Инв. N подл.

План свайного поля

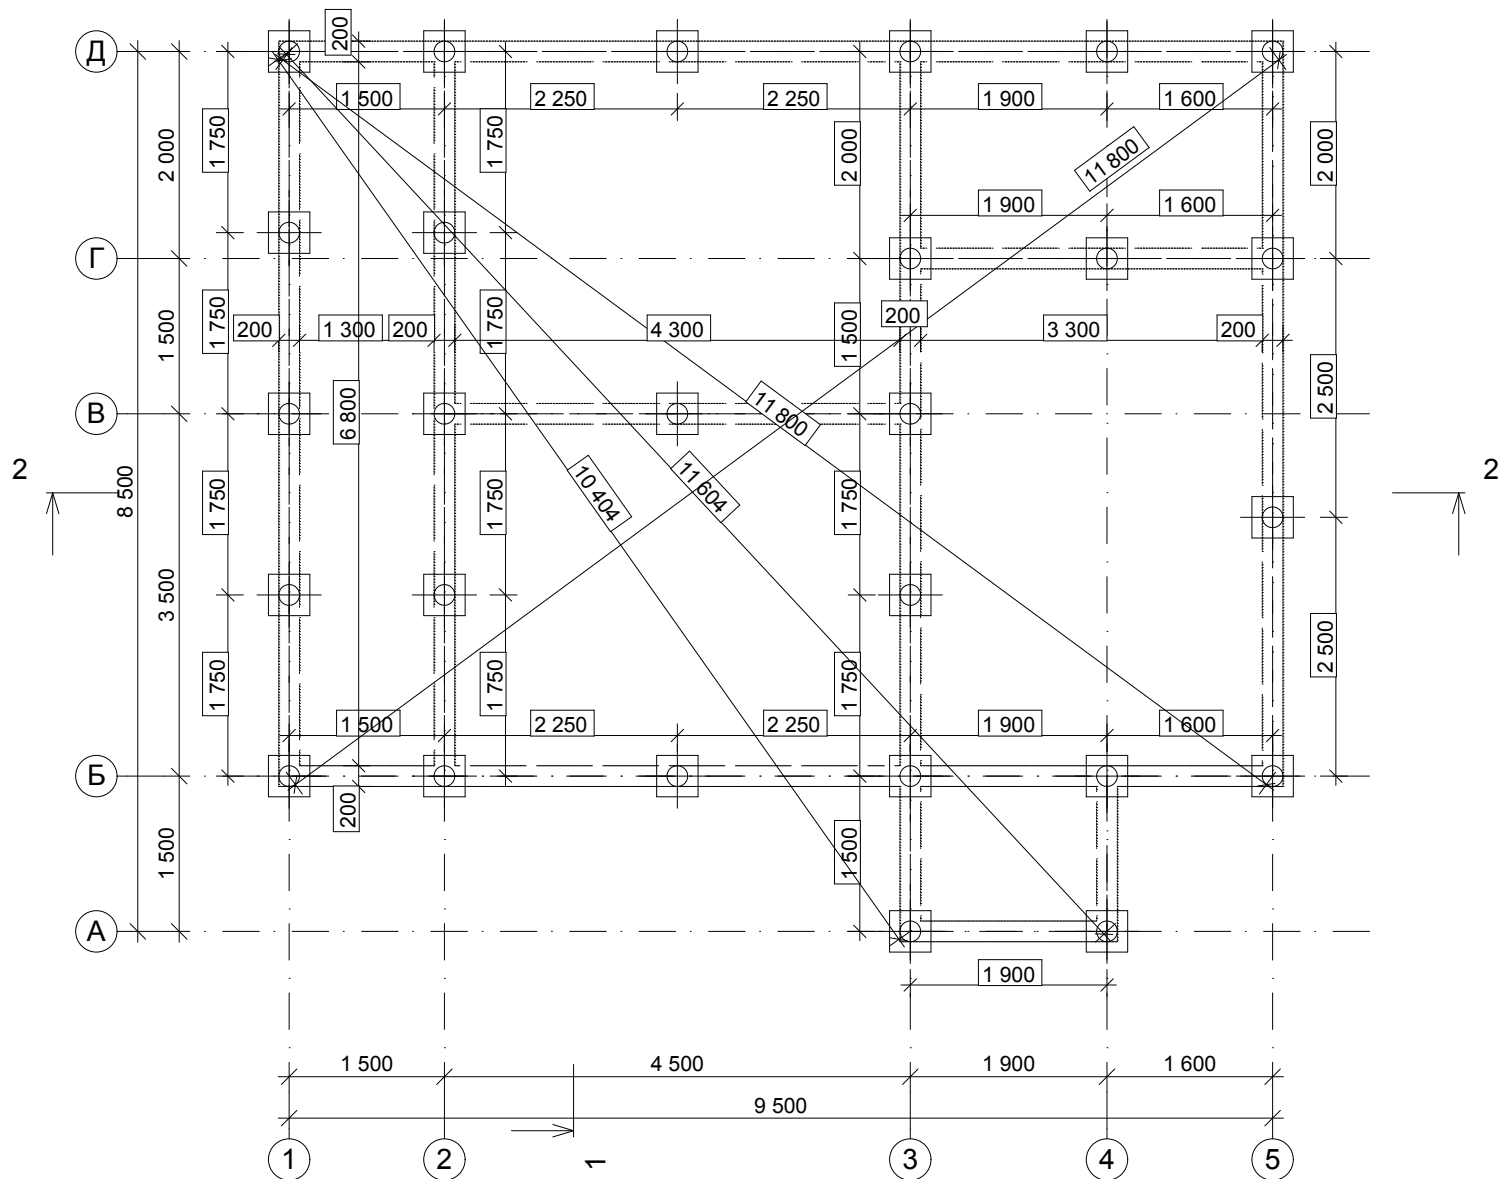

Баня площадью 109,36м²
ОЦБ Ø240мм

Лист

10


СОГЛАСОВАНО:

Взамен инв. N

Подпись и дата

Инв. N подл.

План раскладки обвязочного бруса и балок цокольного перекрытия

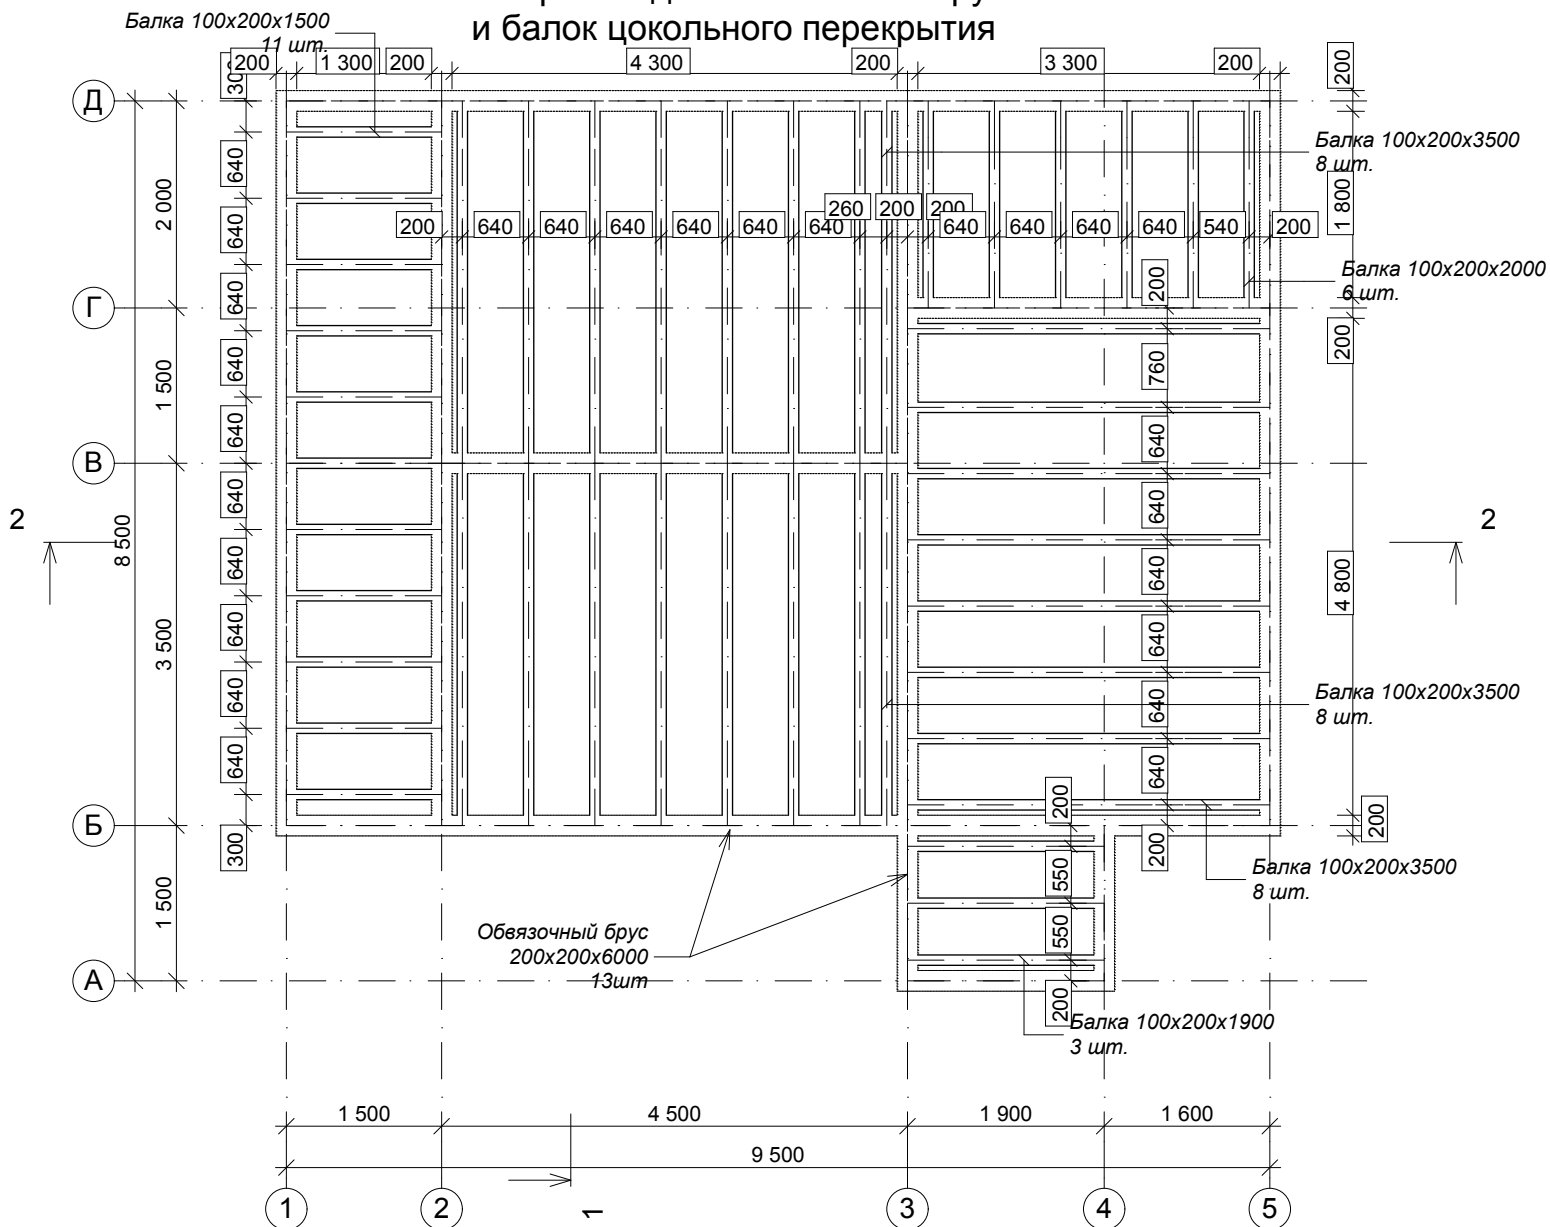

Баня площадью 109,36м²
ОЦБ Ø240мм

Лист

11


СОГЛАСОВАНО:

Взамен инв. N

Подпись и дата

Инв. N подл.

План раскладки балок междуэтажного перекрытия низ на отм. +2,770

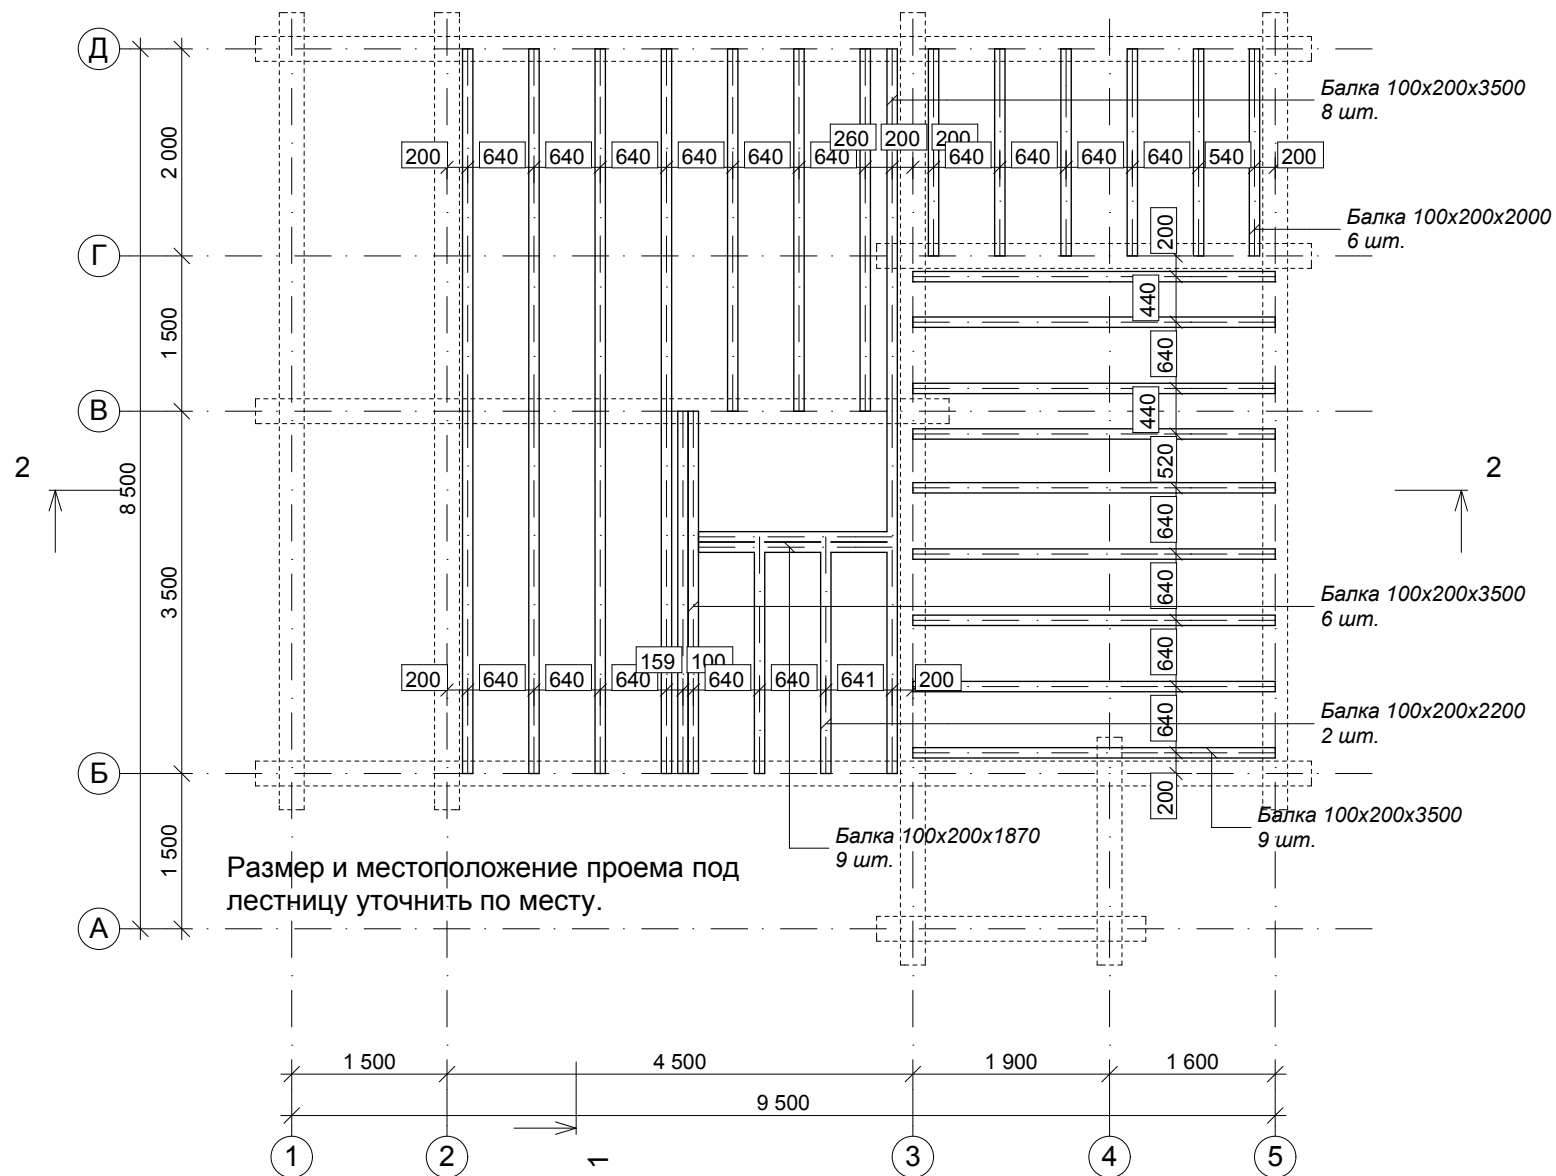

Баня площадью 109,36м²
ОЦБ Ø240мм

Лист

12


СОГЛАСОВАНО:

Взамен инв. N

Подпись и дата

Инв. N подл.

План кровли

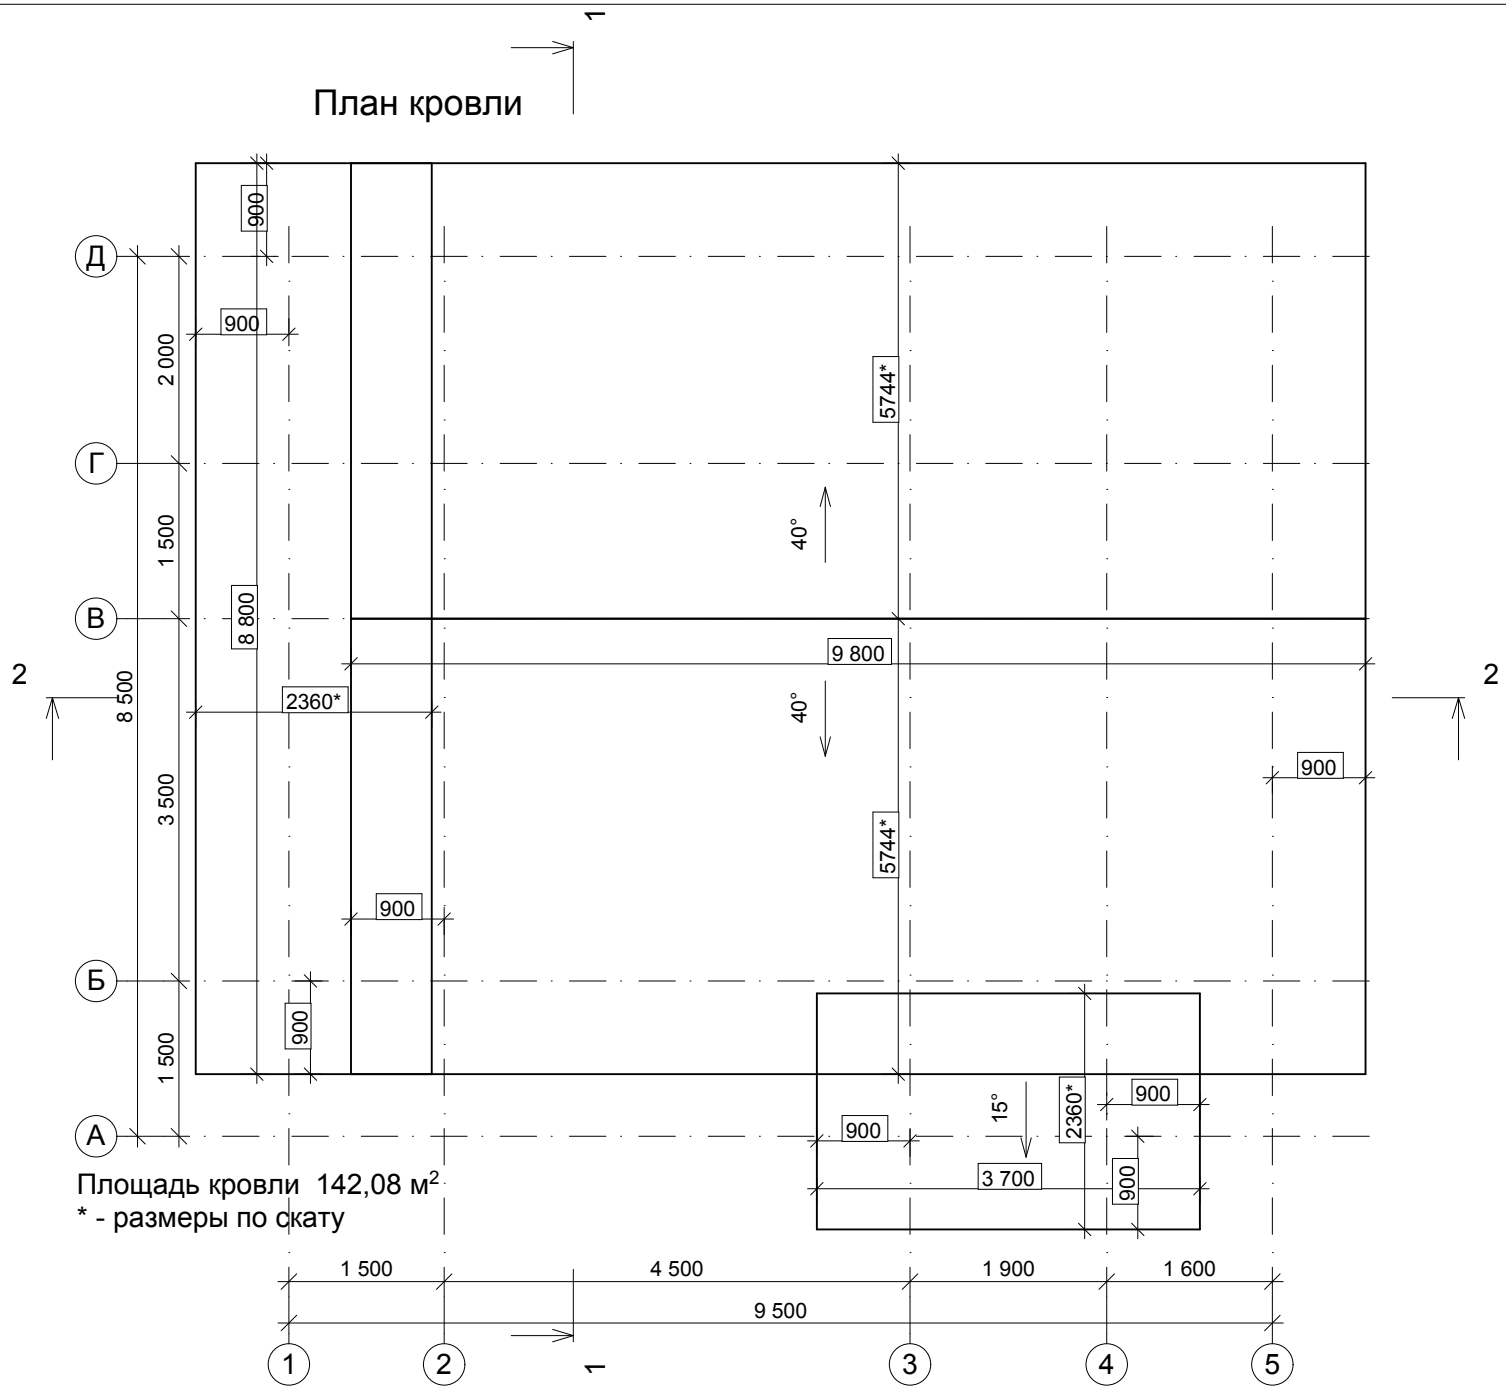

Баня площадью 109,36м²
 ОЦБ Ø240мм

Лист

13


СОГЛАСОВАНО:

Взамен инв. N

Подпись и дата

Инв. N подл.

План раскладки стропил

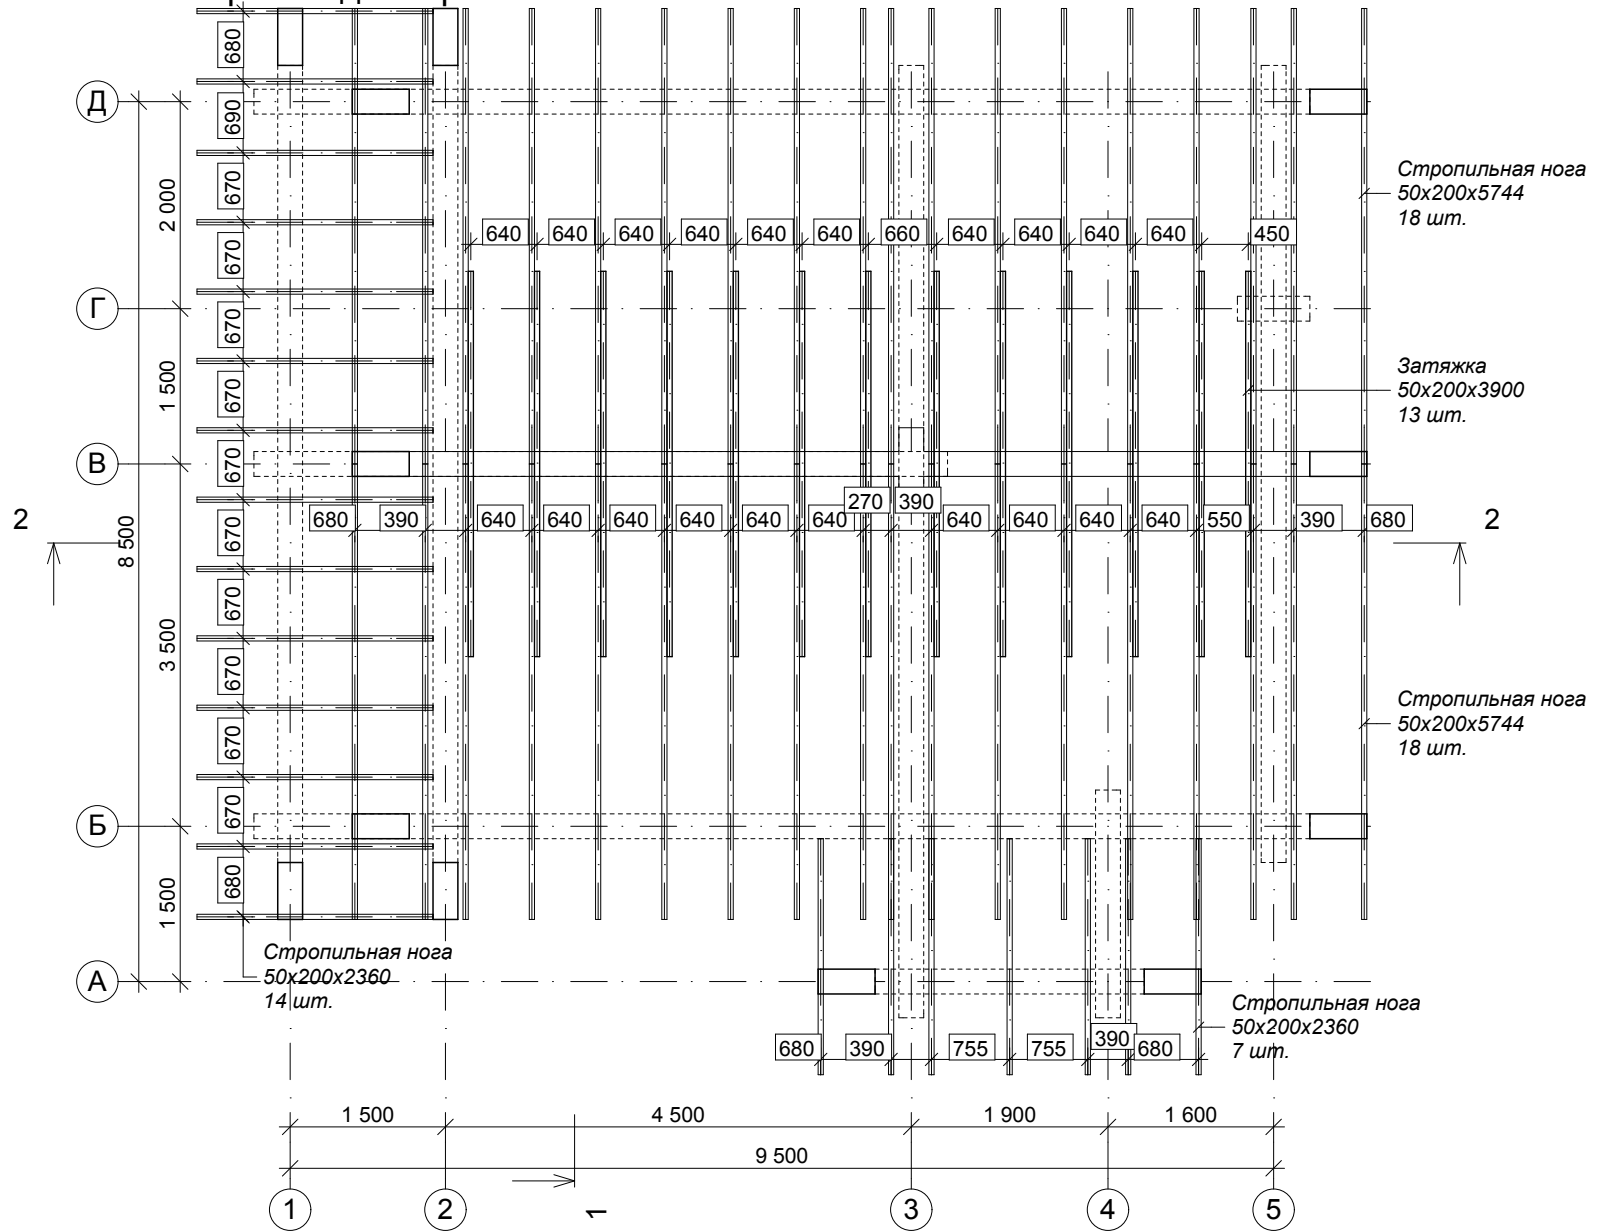

Баня площадью 109,36м²
ОЦБ Ø240мм