

Баня

площадью 26,19 м²

ОЦБ Ø240мм


2022 г.

СОГЛАСОВАНО:

Взамен инв. N

Подпись и дата

Инв. N подл.

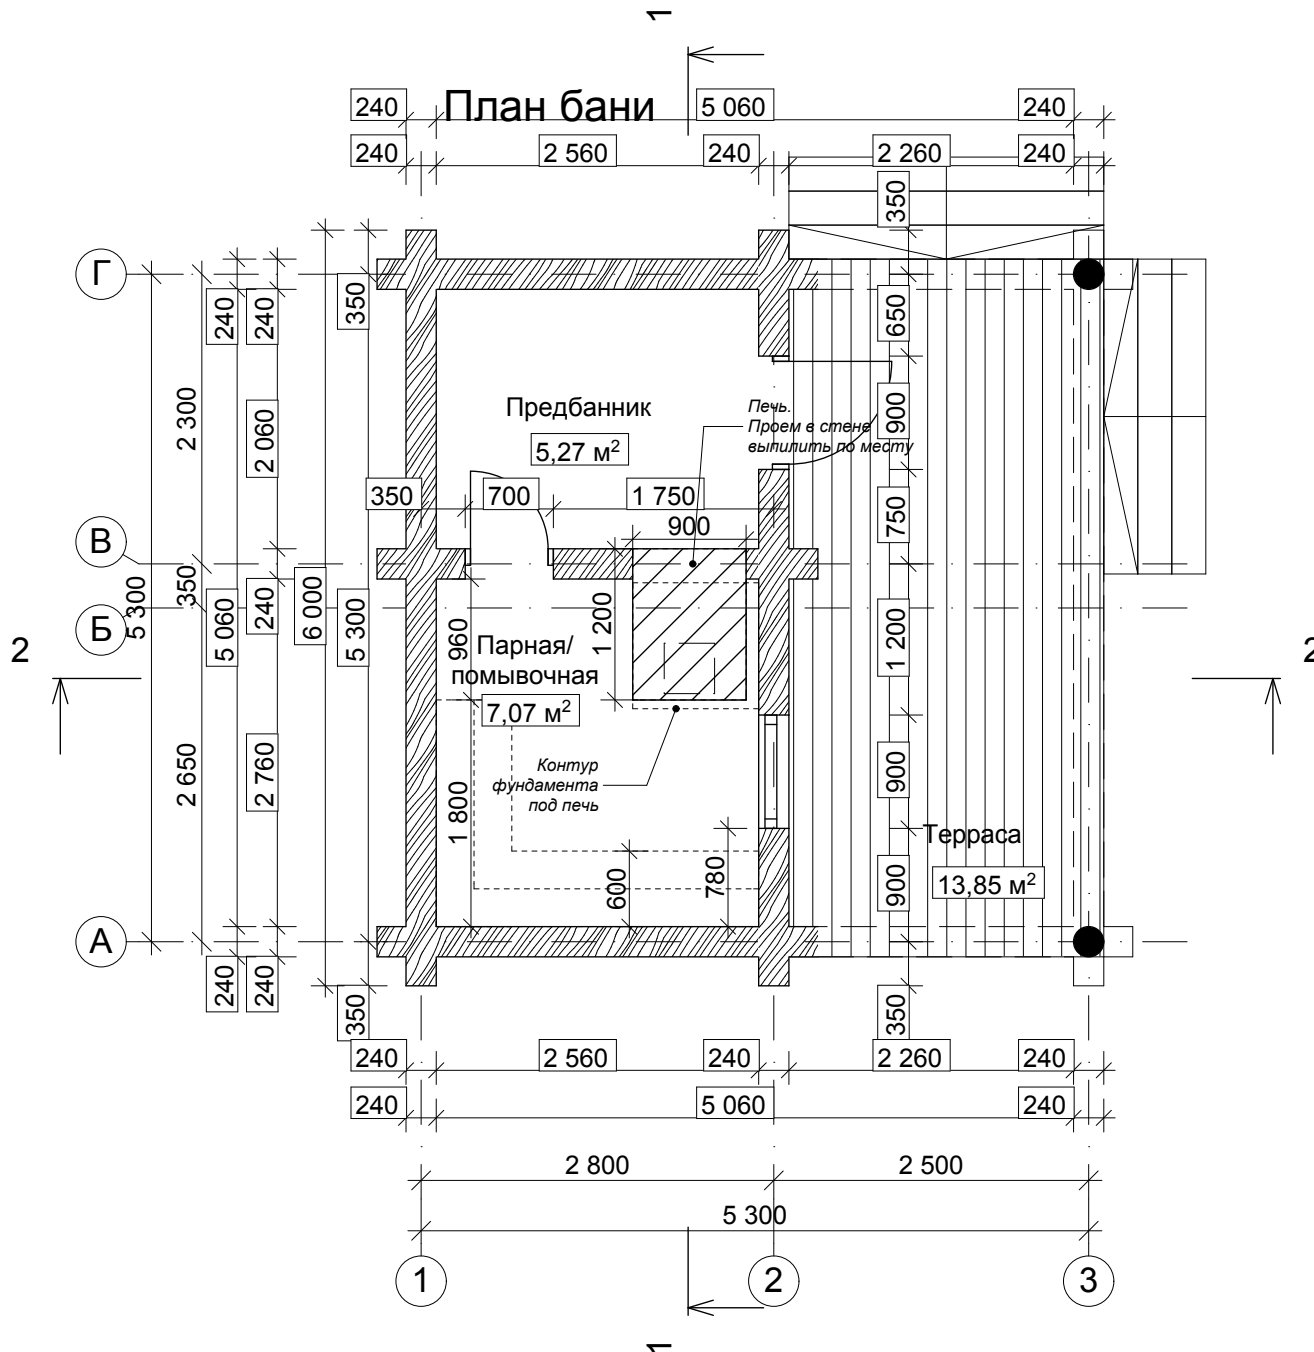


На планах, разрезах, фасадах, порядовках указаны размеры проемов под окна и двери.
За отметку 0,000 принят уровень низа сруба.

Баня площадью 26,19 м²
ОЦБ Ø240мм

Лист

2

Фасад 3-1

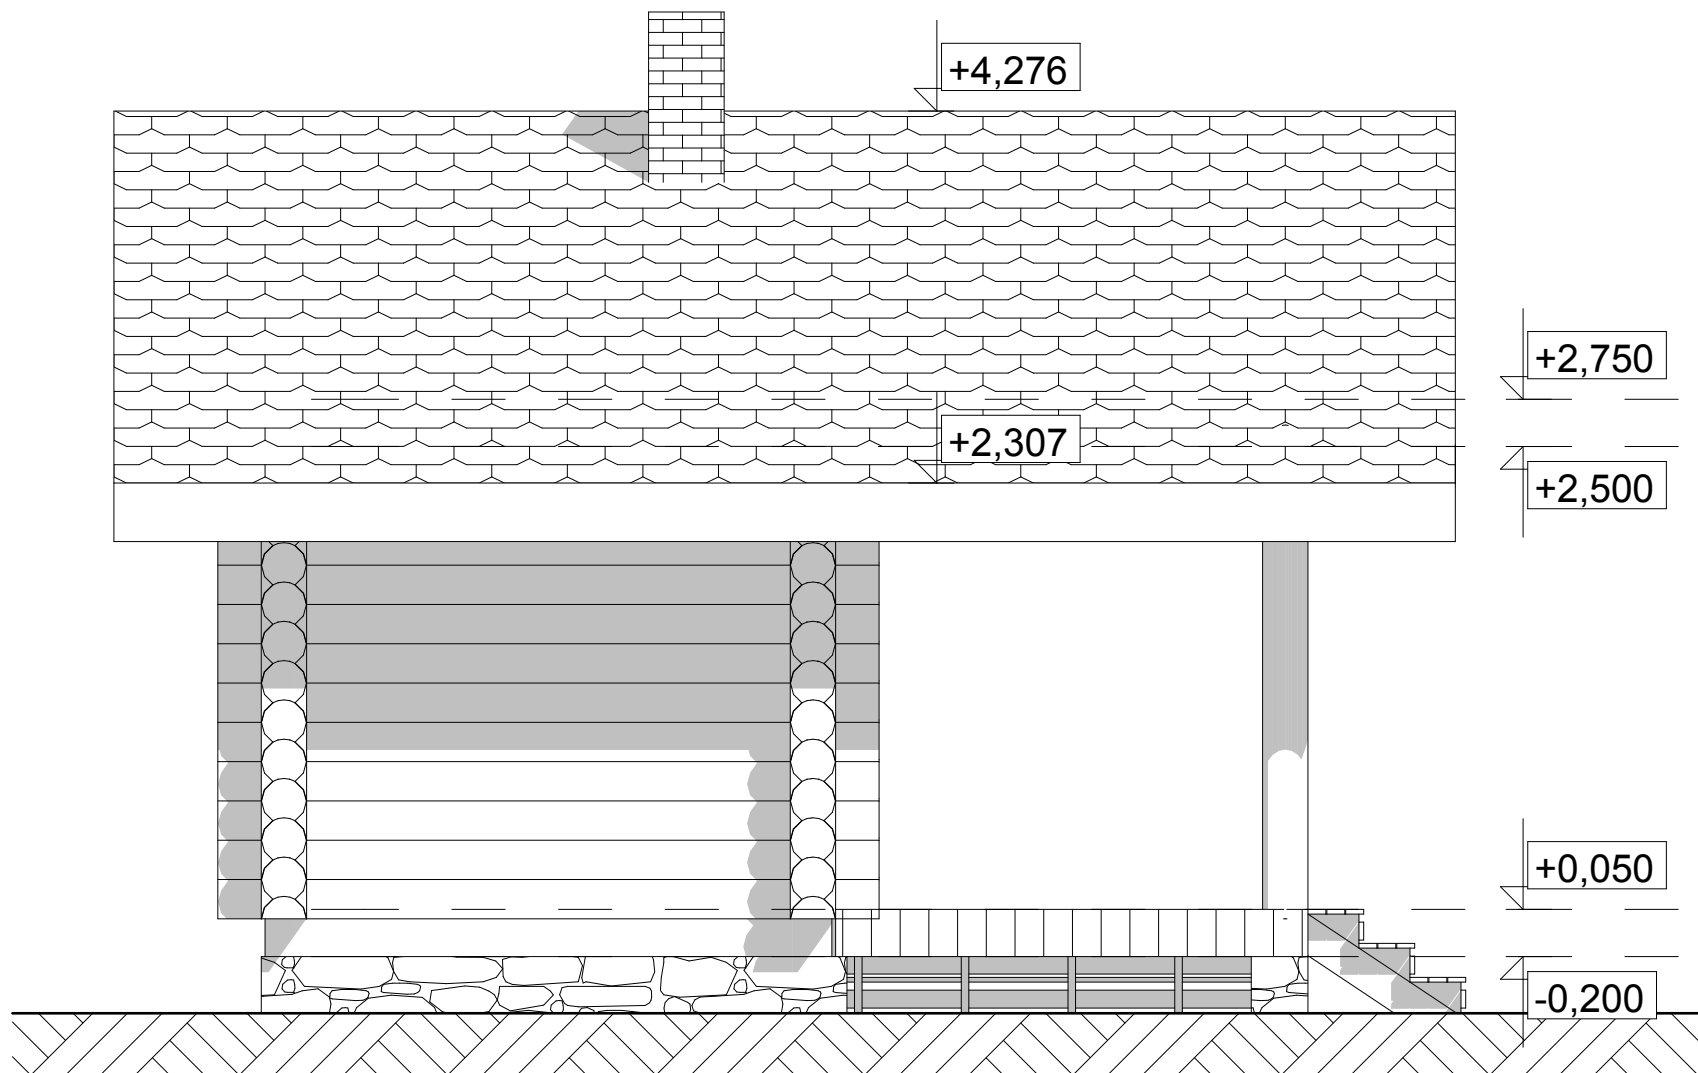

СОГЛАСОВАНО:

Взамен инв. N

Подпись и дата

Инв. N подл.


На планах, разрезах, фасадах, порядовках указаны размеры проемов под окна и двери.
За отметку 0,000 принят уровень низа сруба.

Баня площадью 26,19 м²
ОЦБ Ø240мм

Лист

3

Фасад 3-1

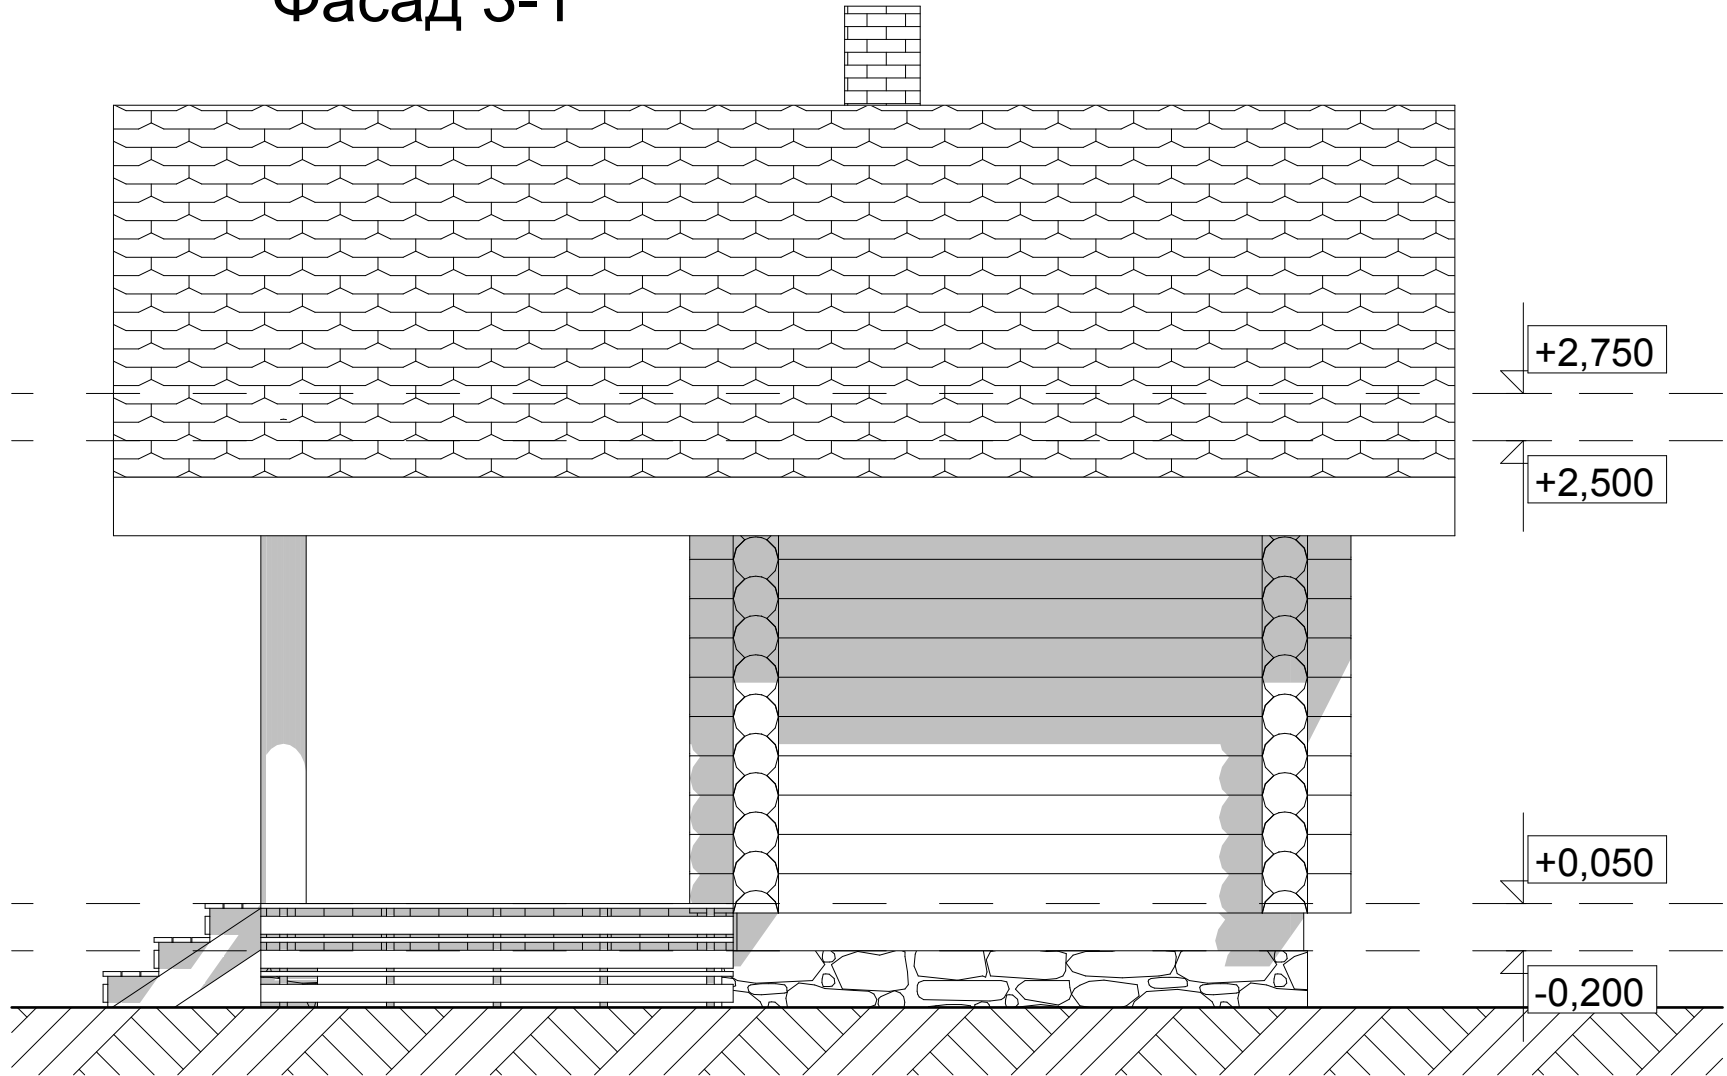

СОГЛАСОВАНО:

Взамен инв. N

Подпись и дата

Инв. N подл.


На планах, разрезах, фасадах, порядовках указаны размеры проемов под окна и двери.
За отметку 0,000 принят уровень низа сруба.

Баня площадью 26,19 м²
ОЦБ Ø240мм

Лист

4

Фасад А-Г

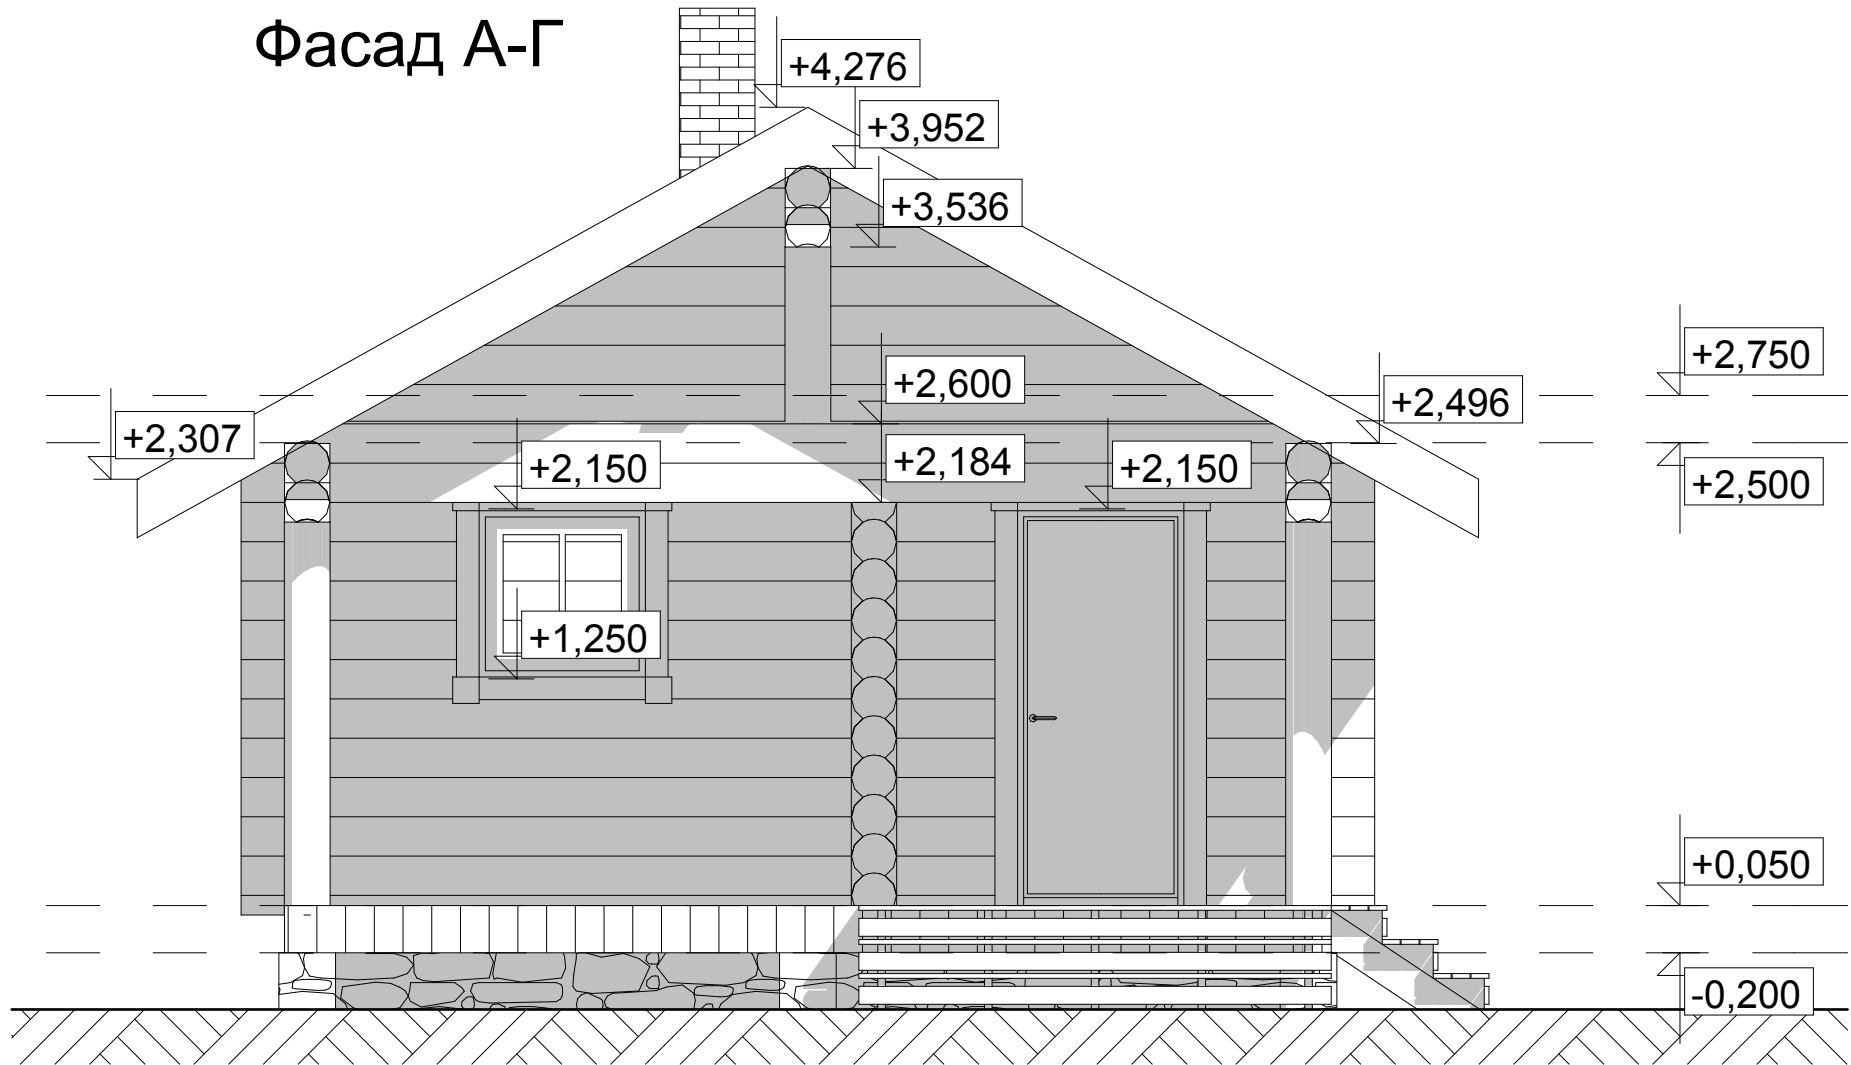

СОГЛАСОВАНО:

Взамен инв. N

Подпись и дата

Инв. N подл.


На планах, разрезах, фасадах, порядовках указаны размеры проемов под окна и двери.
За отметку 0,000 принят уровень низа сруба.

Баня площадью 26,19 м²
ОЦБ Ø240мм

Лист

5

Фасад Г-А

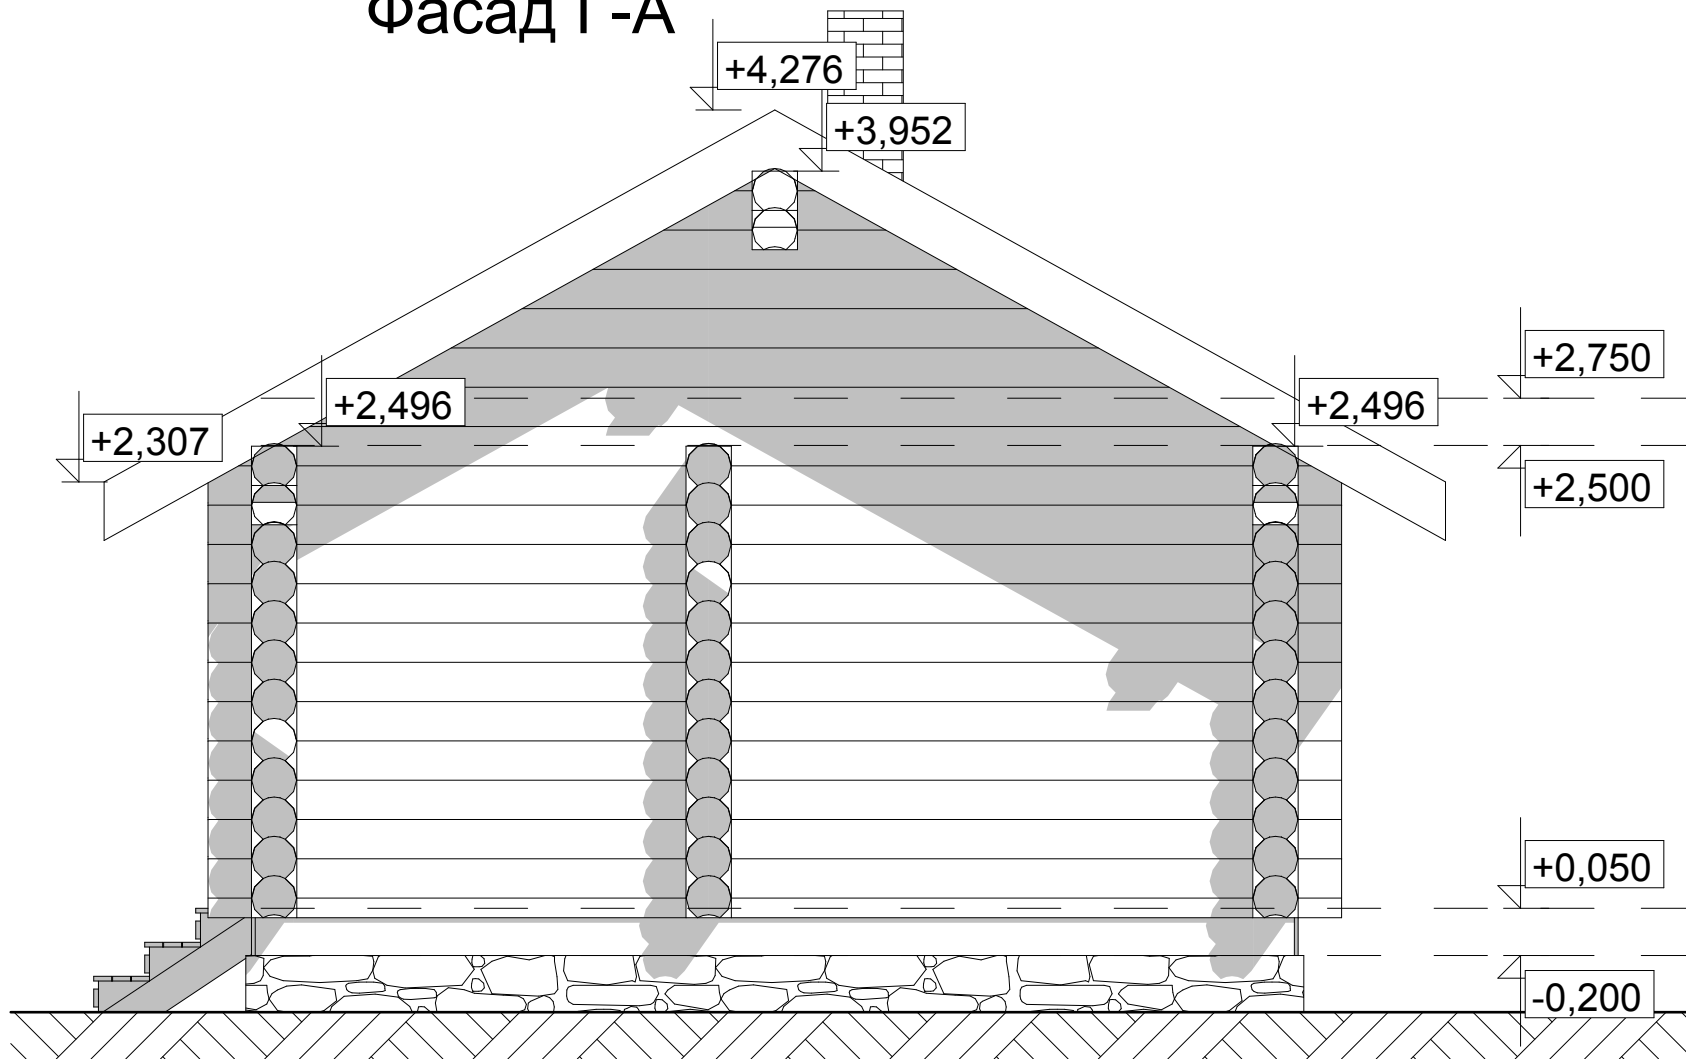

СОГЛАСОВАНО:

Взамен инв. N

Подпись и дата

Инв. N подл.

На планах, разрезах, фасадах, порядковках указаны размеры проемов под окна и двери.
За отметку 0,000 принят уровень низа сруба.

Баня площадью 26,19 м²
ОЦБ Ø240мм

Лист

6


СОГЛАСОВАНО:

Взамен инв. N

Подпись и дата

Инв. N подл.

Разрез 1-1

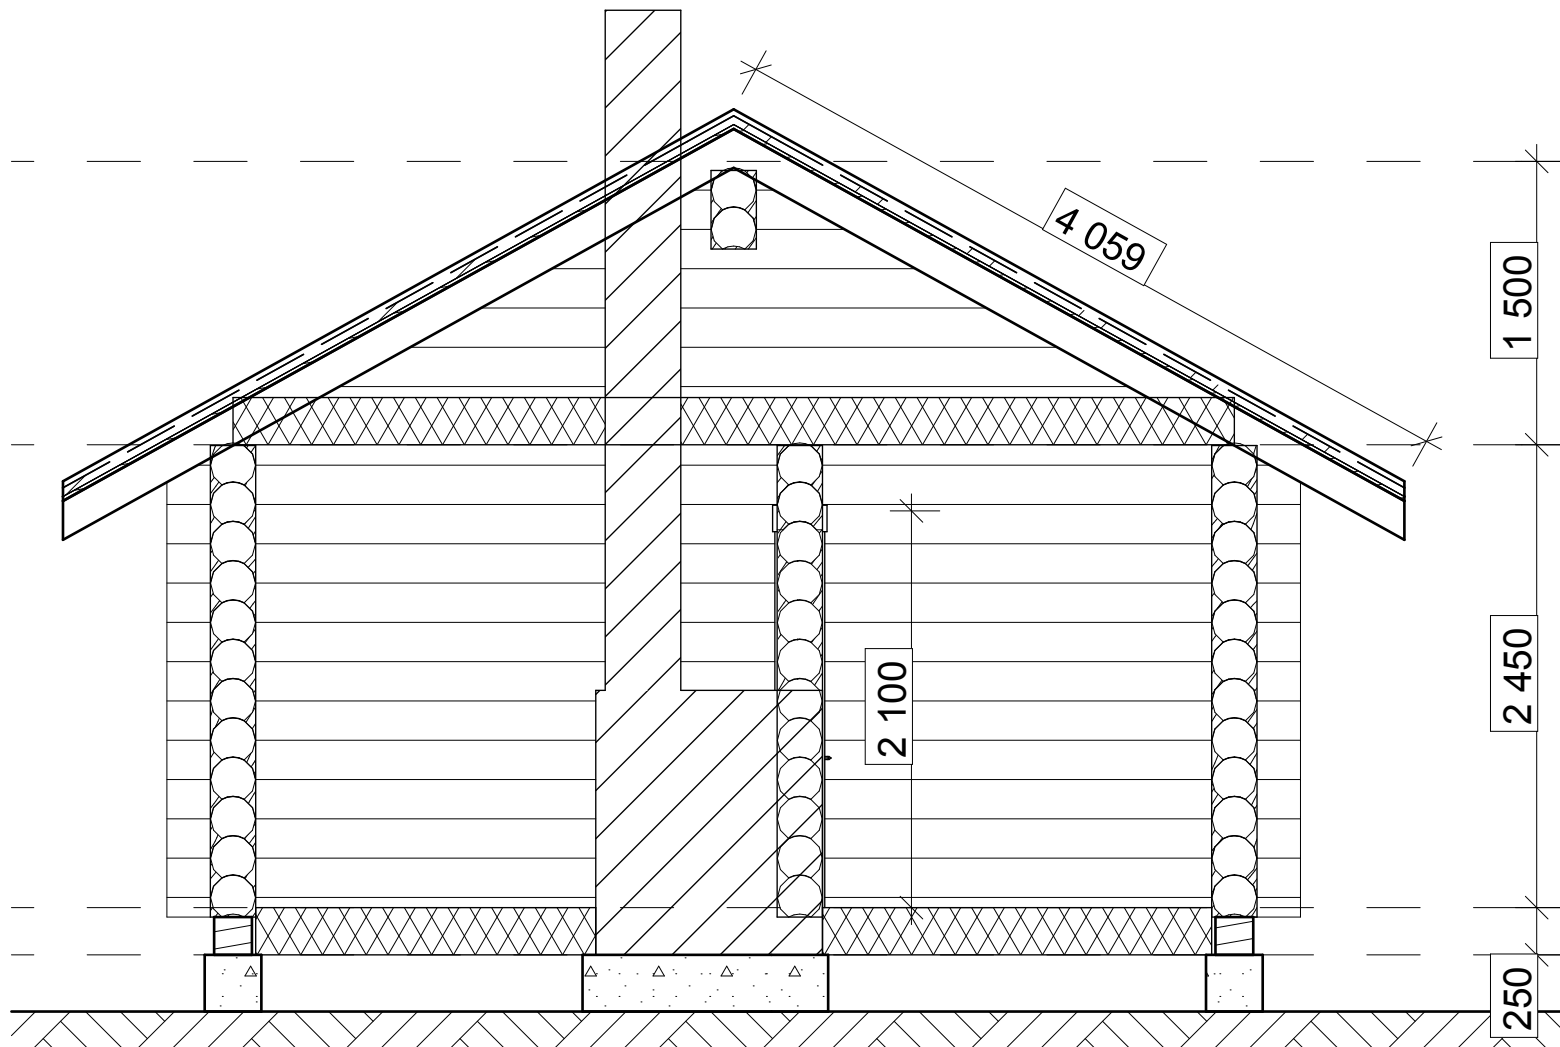

На планах, разрезах, фасадах, порядковках указаны размеры проемов под окна и двери.
За отметку 0,000 принят уровень низа сруба.


Баня площадью 26,19 м²
ОЦБ Ø240мм

Лист

7

СОГЛАСОВАНО:

Разрез 2-2

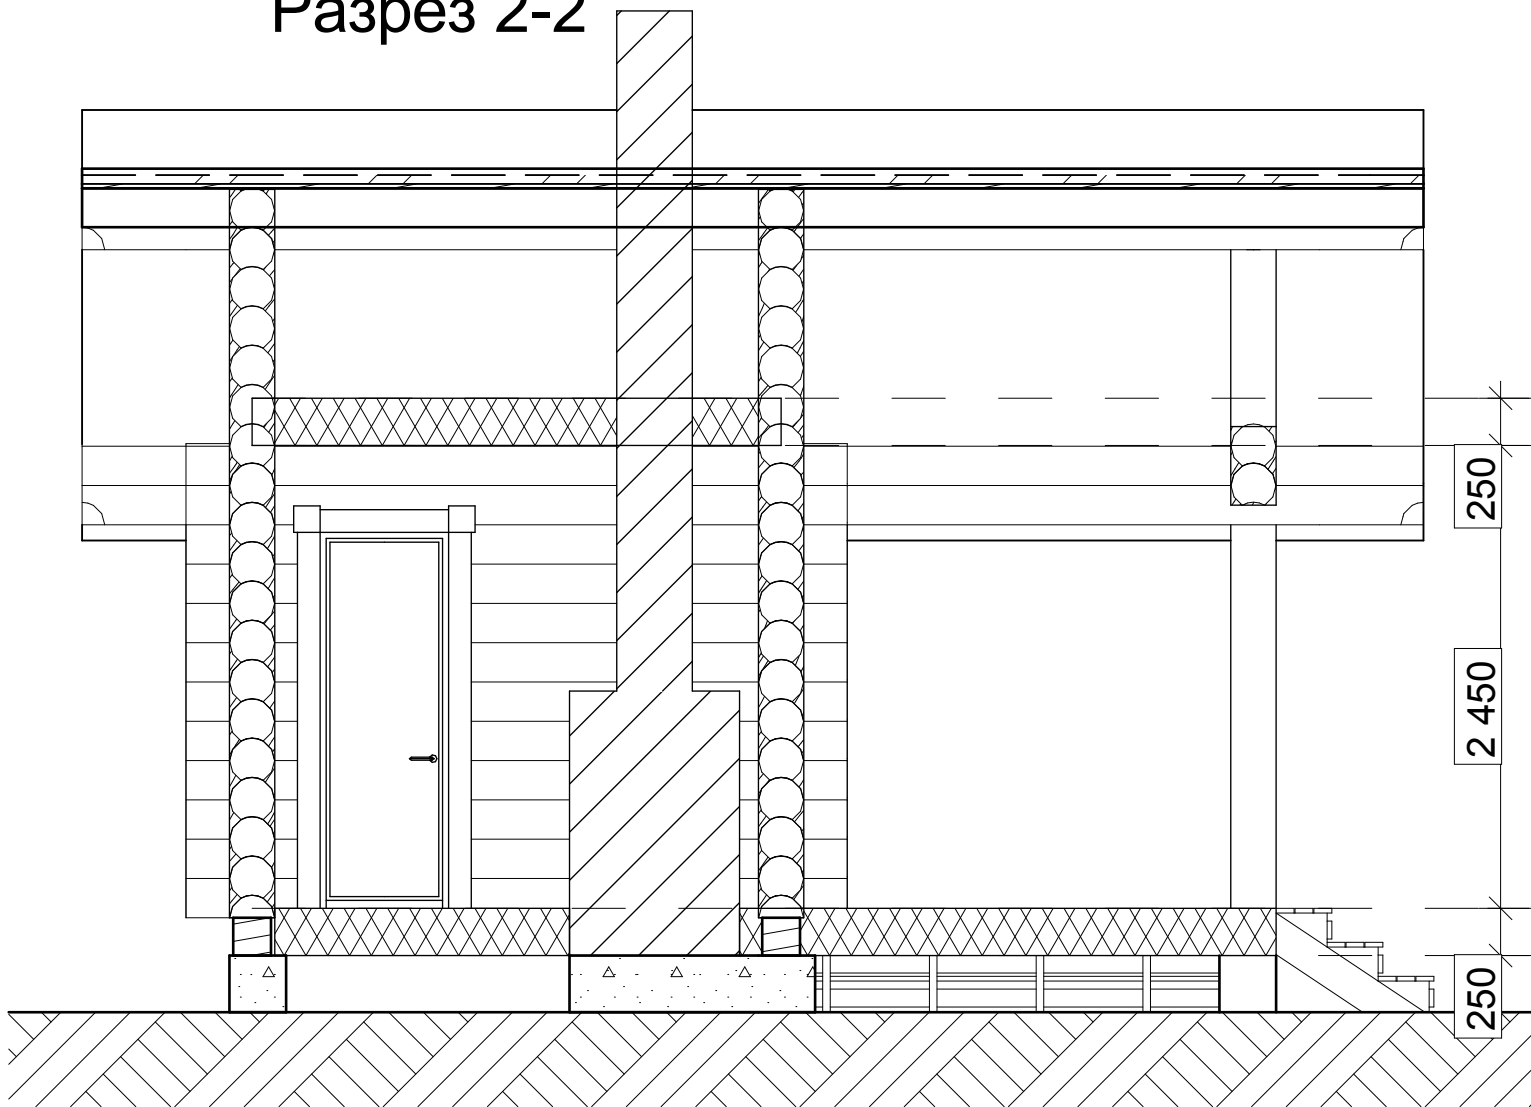

Взамен инв. N

Подпись и дата

Инв. N подл.

На планах, разрезах, фасадах, порядовках указаны размеры проемов под окна и двери.
За отметку 0,000 принят уровень низа сруба.

Баня площадью 26,19 м²
ОЦБ Ø240мм

Лист

8


СОГЛАСОВАНО:

Взамен инв. N

Подпись и дата

Инв. N подл.

План кровли

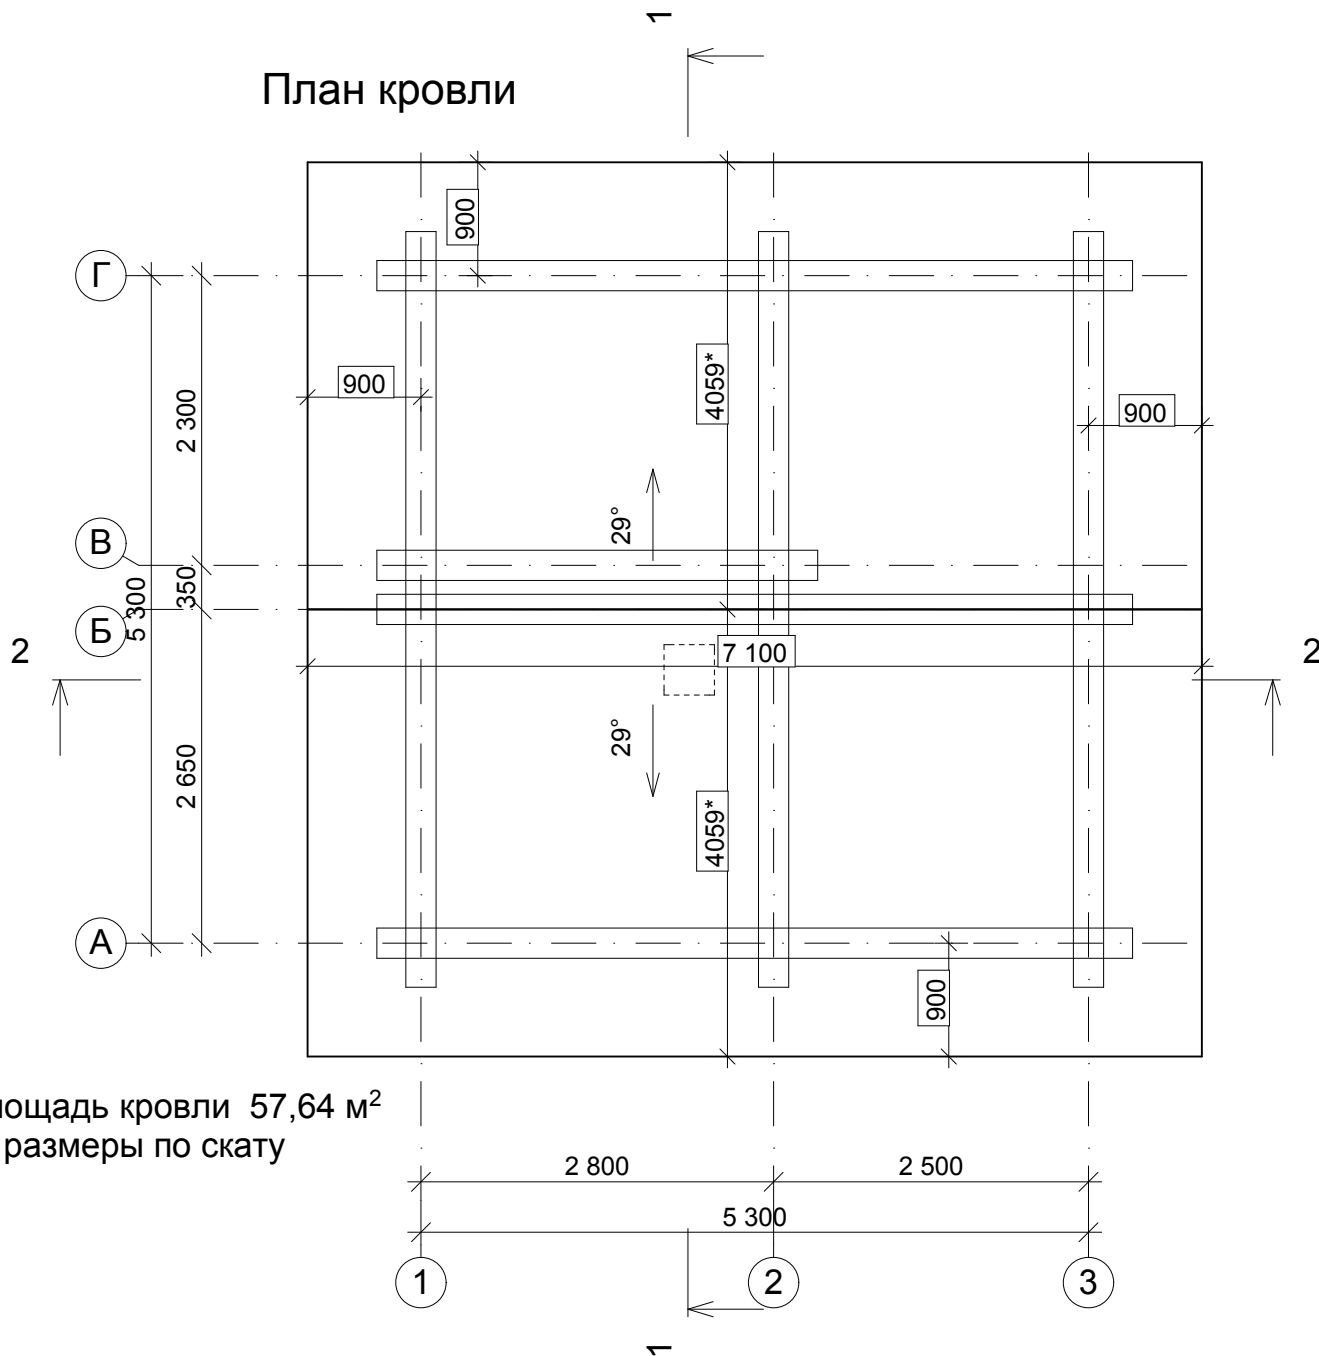

Площадь кровли 57,64 м²
* - размеры по скату

Баня площадью 26,19 м²
ОЦБ Ø240мм

Лист

9


СОГЛАСОВАНО:

Взамен инв. N

Подпись и дата

Инв. N подл.

План фундамента

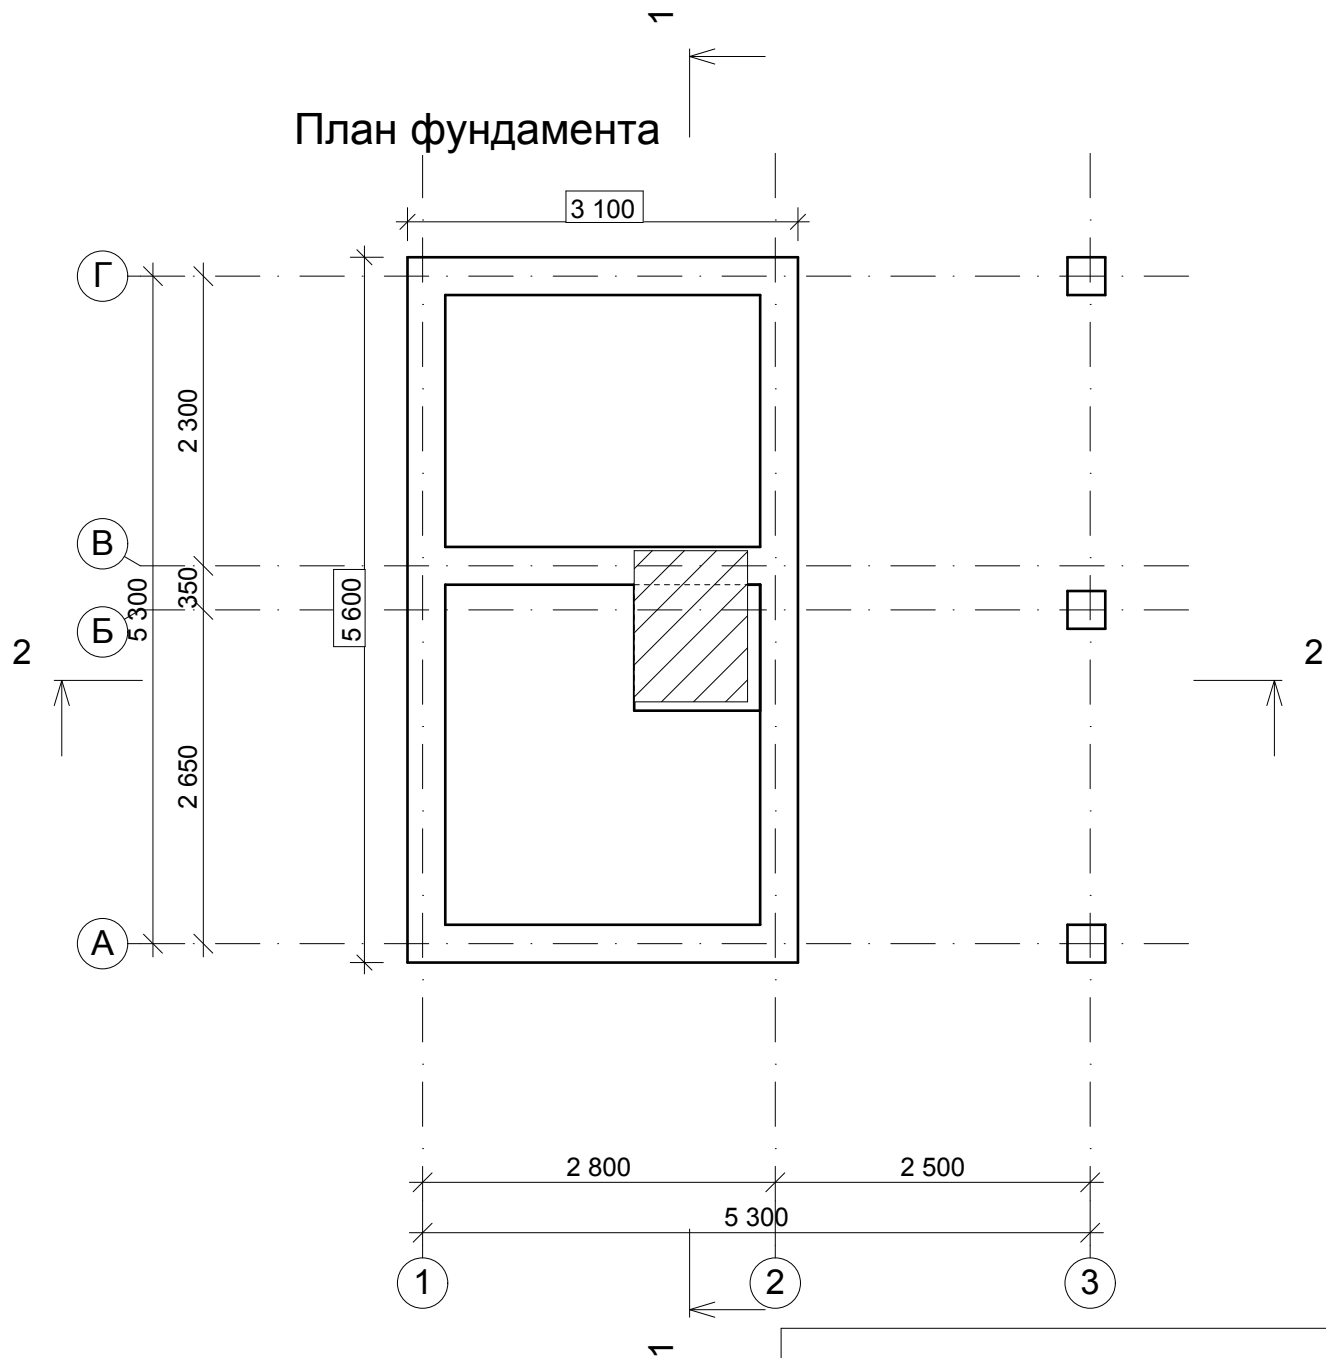

Баня площадью 26,19 м²
ОЦБ Ø240мм

Лист

10


СОГЛАСОВАНО:

Взамен инв. N

Подпись и дата

Инв. N подл.

План чердачного помещения

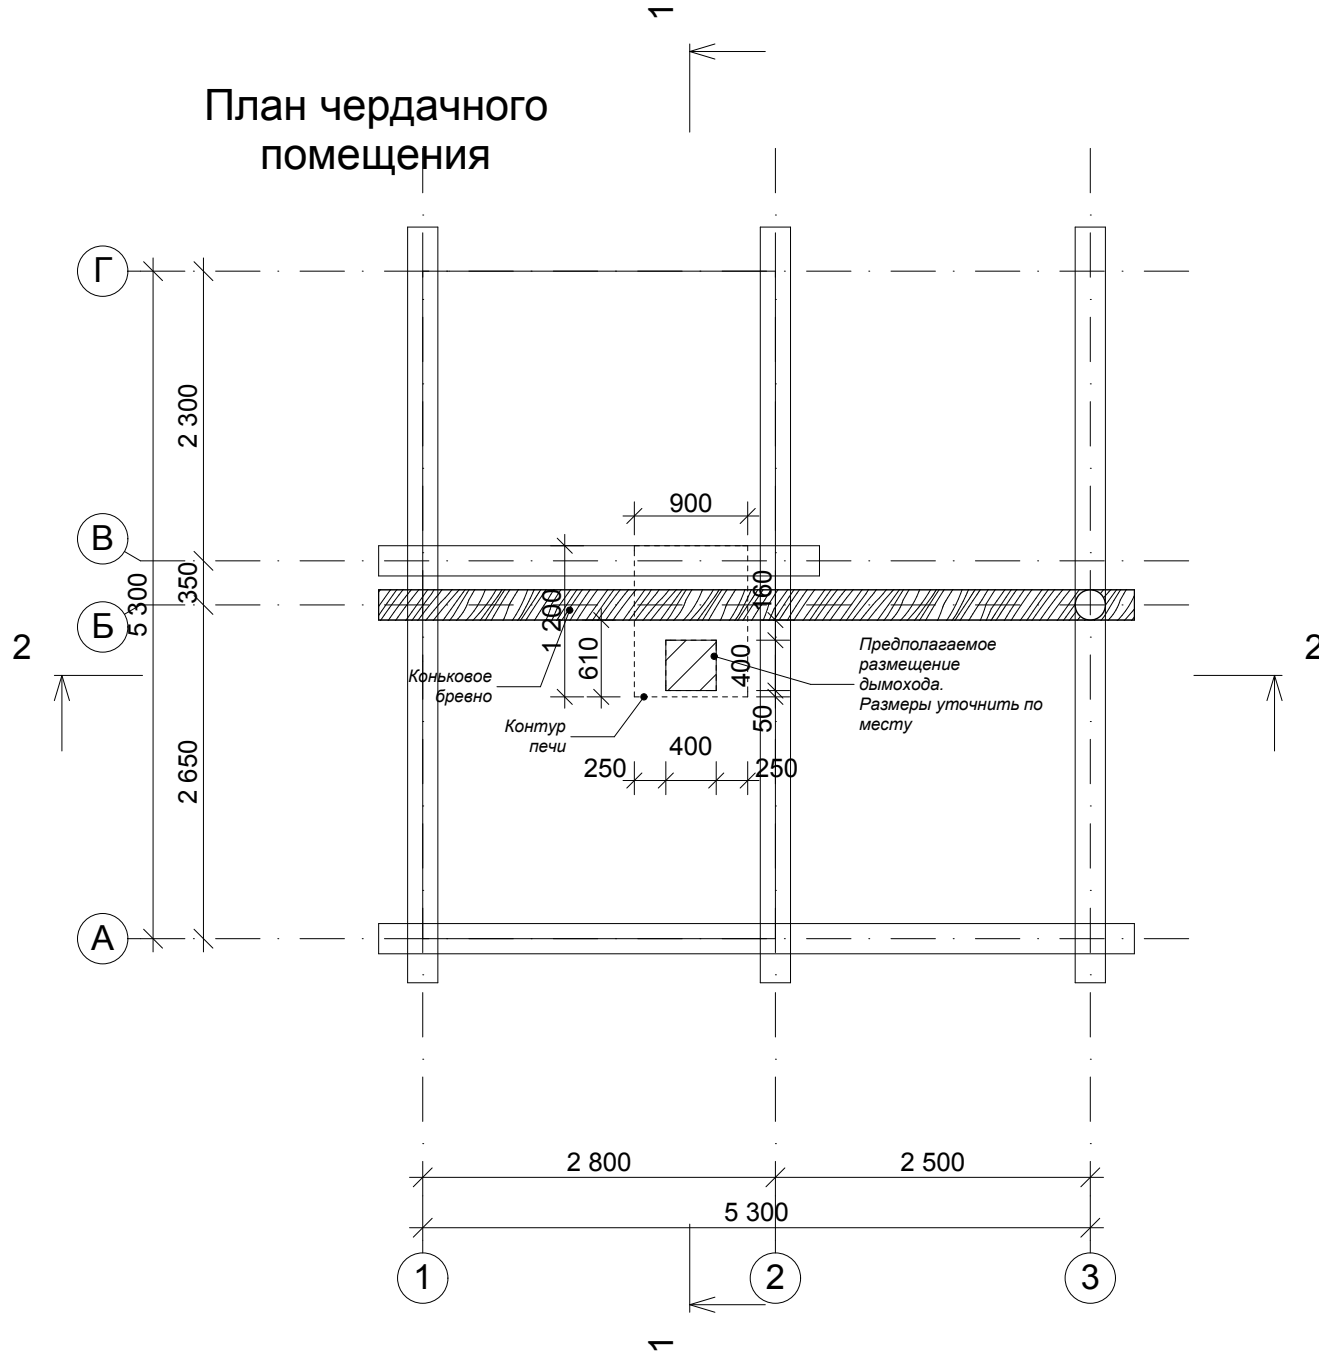

Баня площадью 26,19 м²
ОЦБ Ø240мм

Лист

11