




Фасад В-А

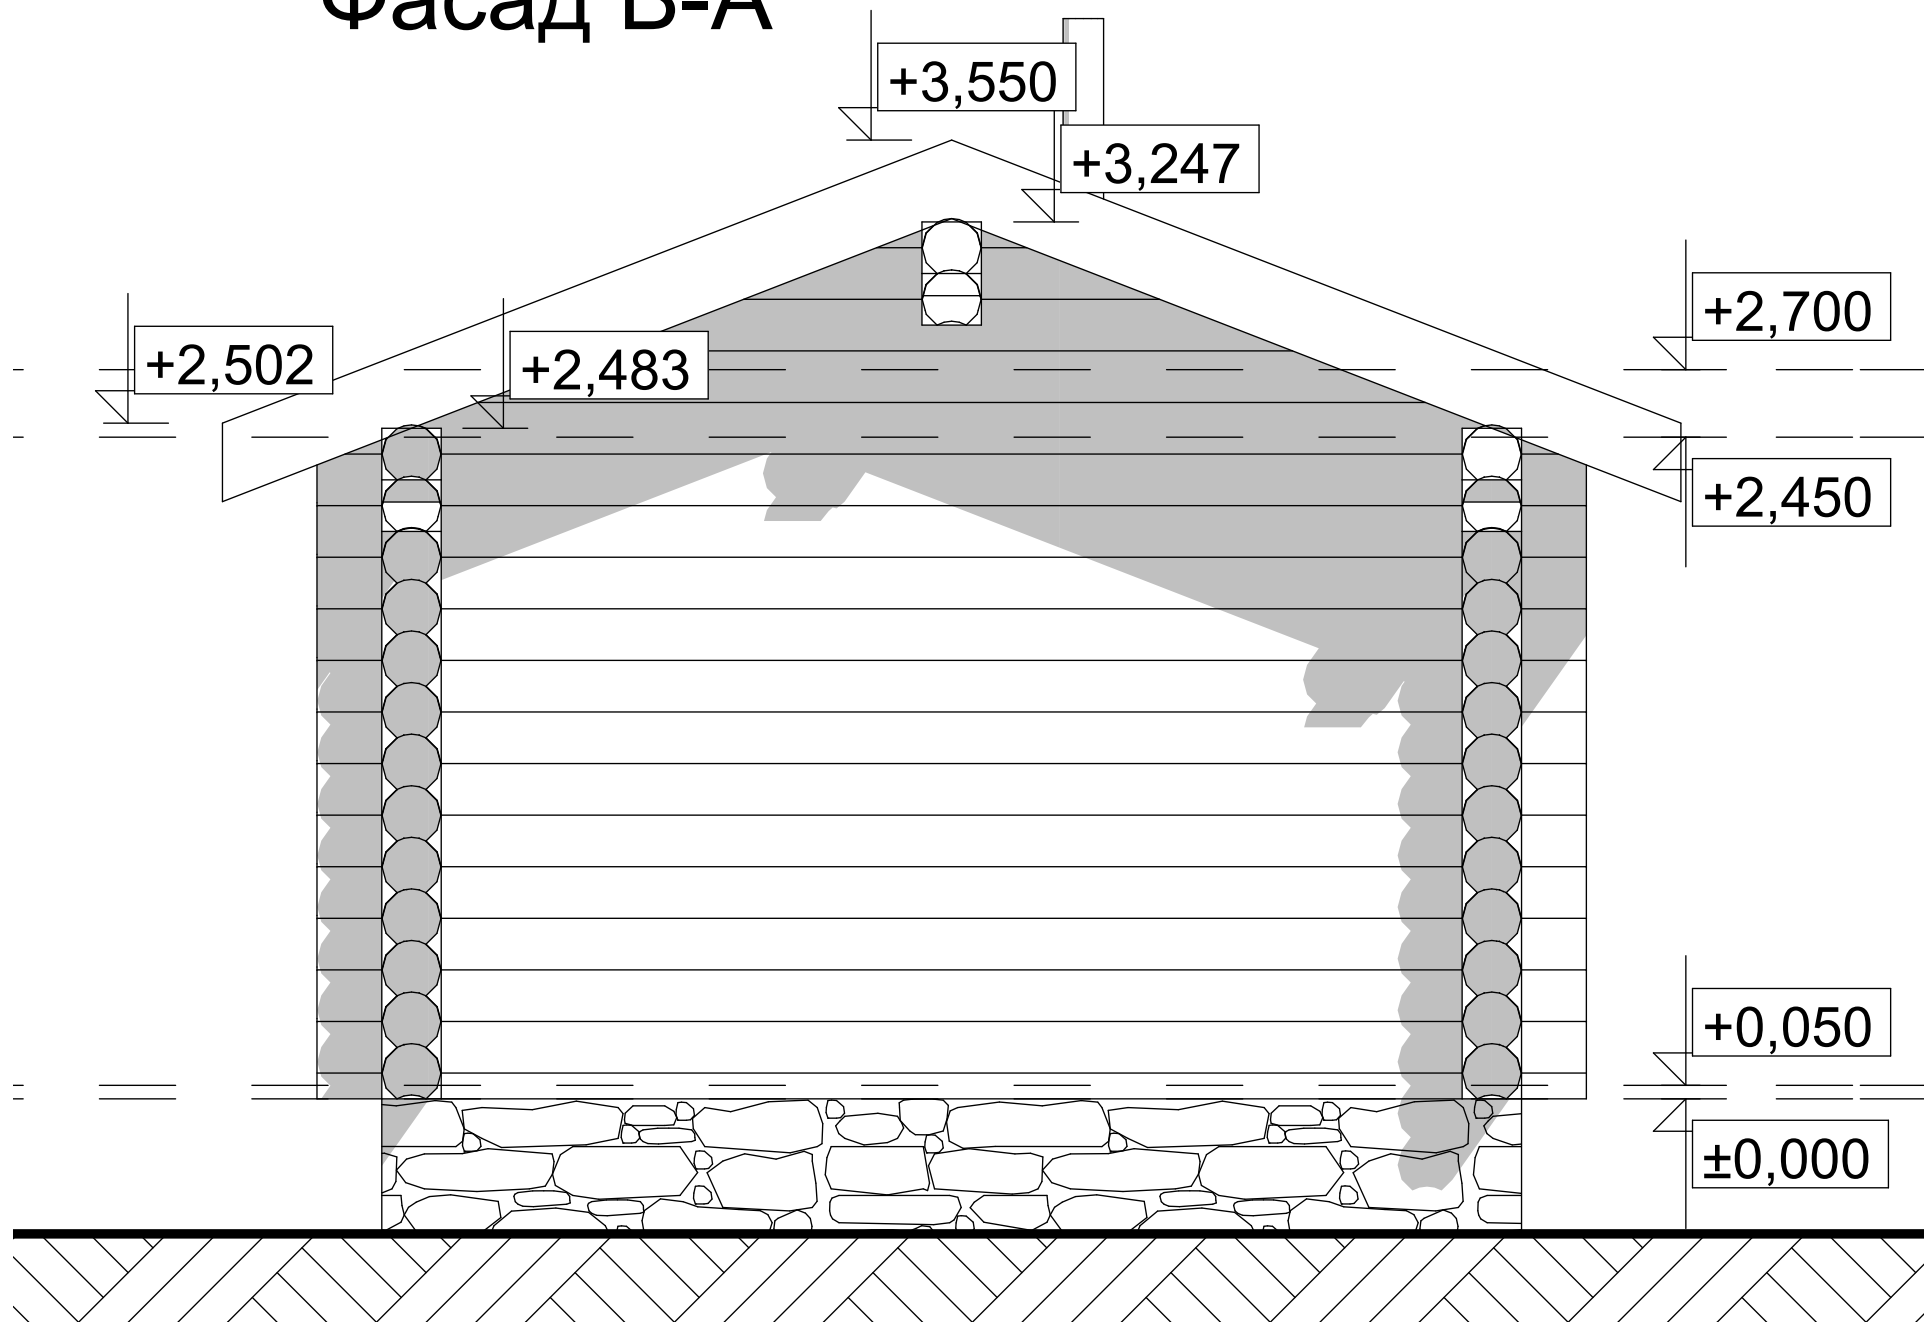


Фасад 1-3

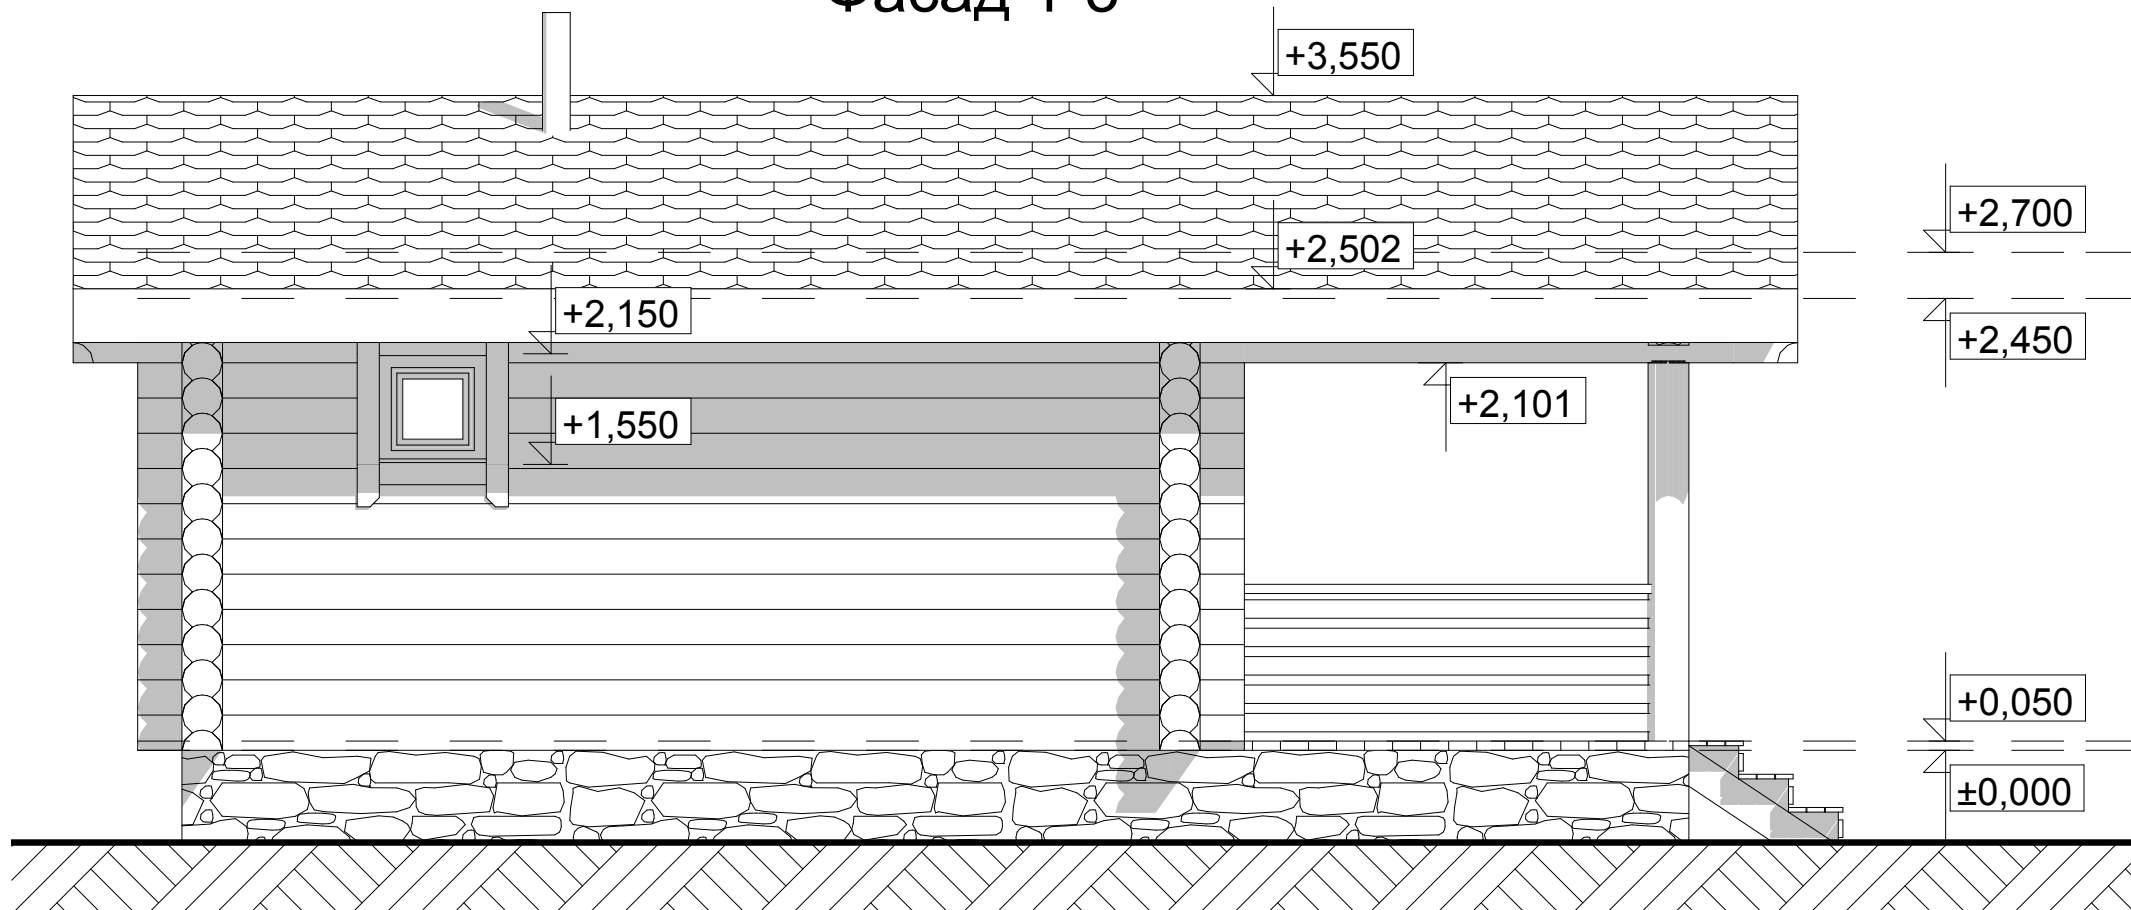


Фасад А-В

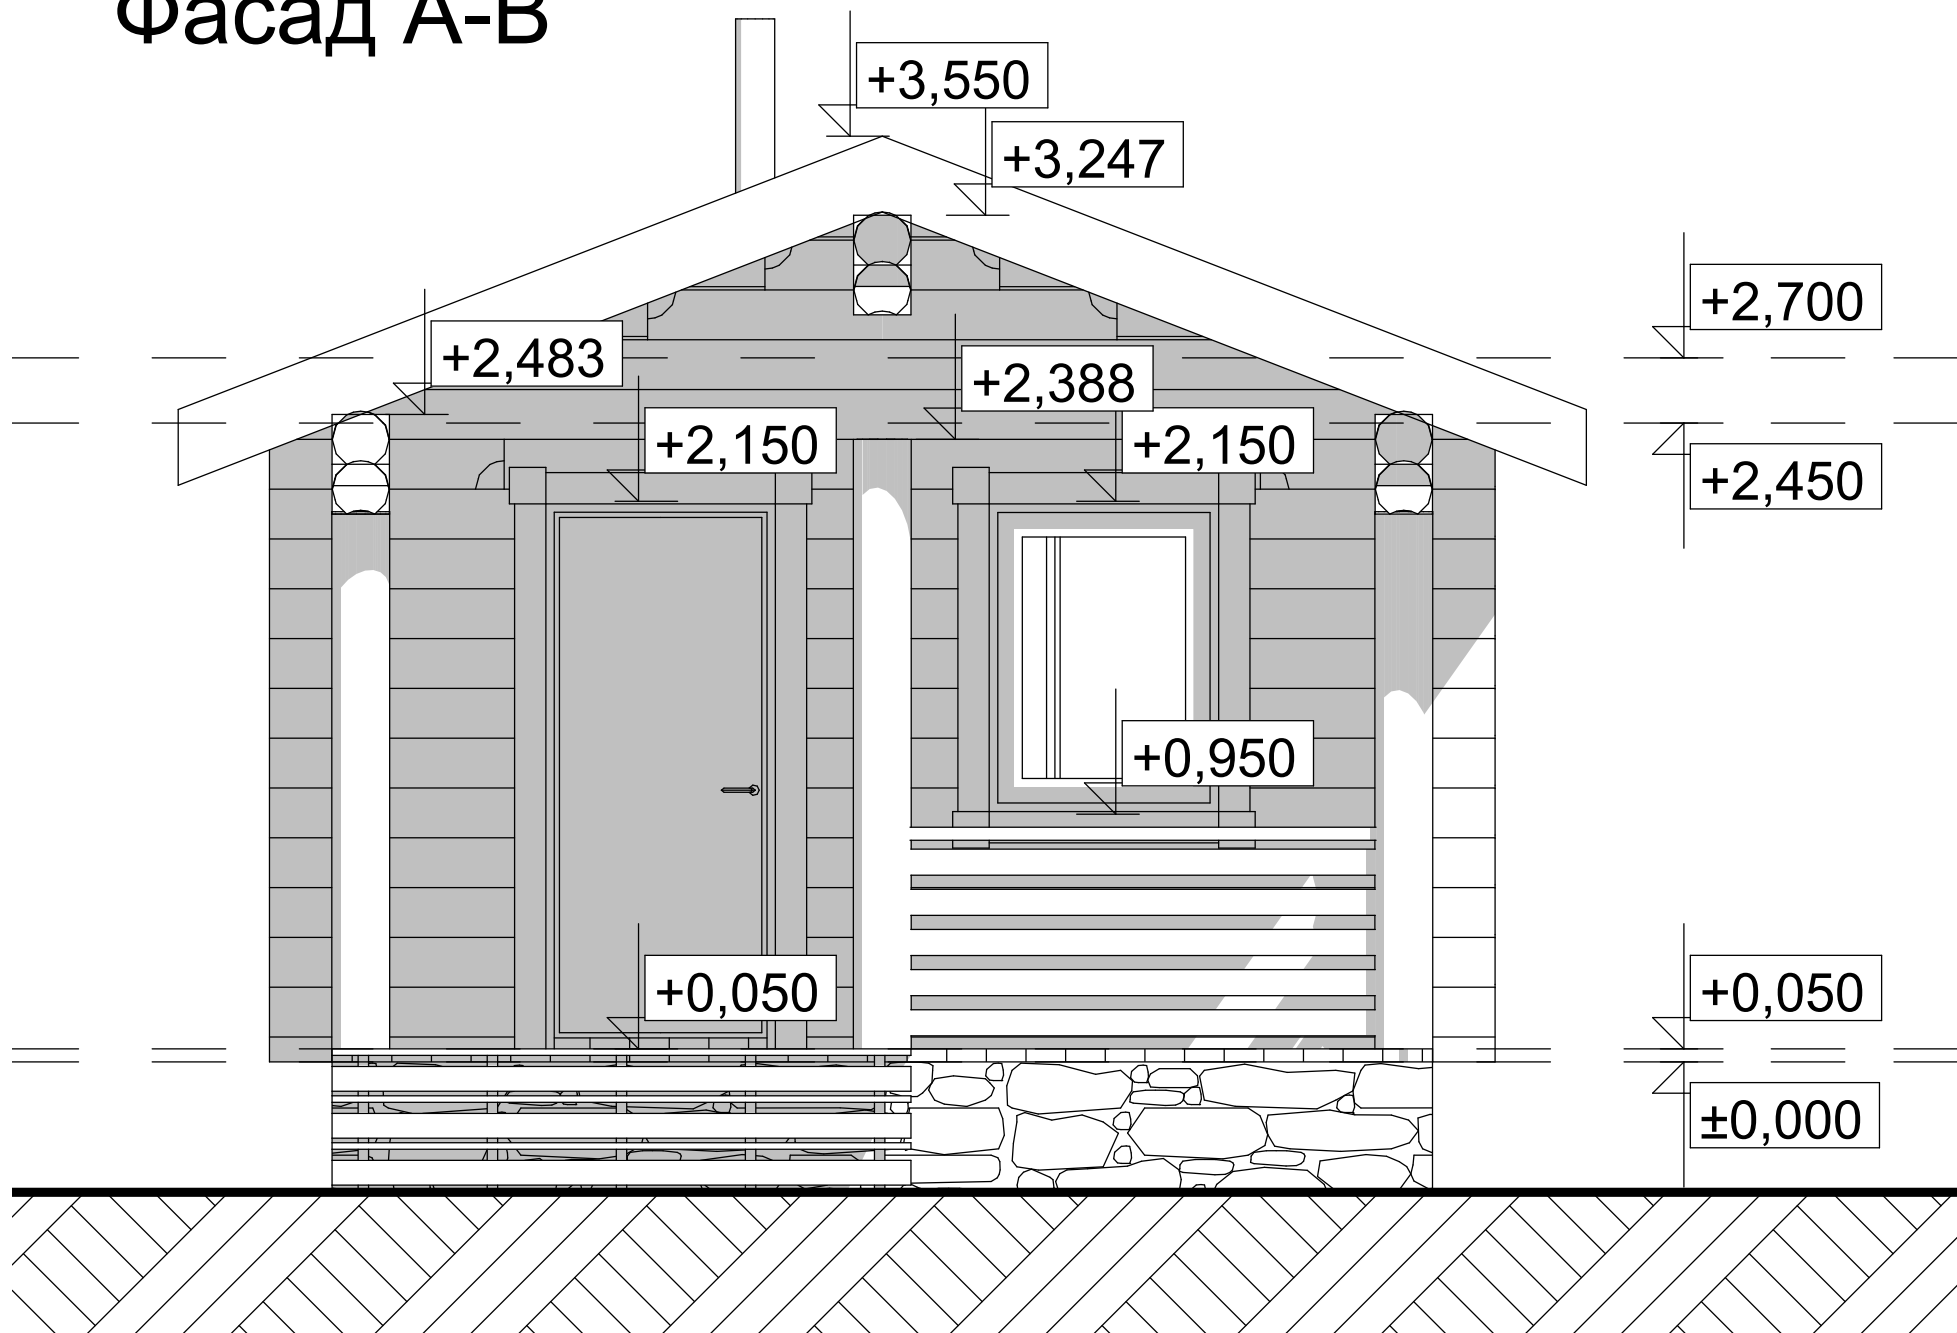


Фасад 3-1

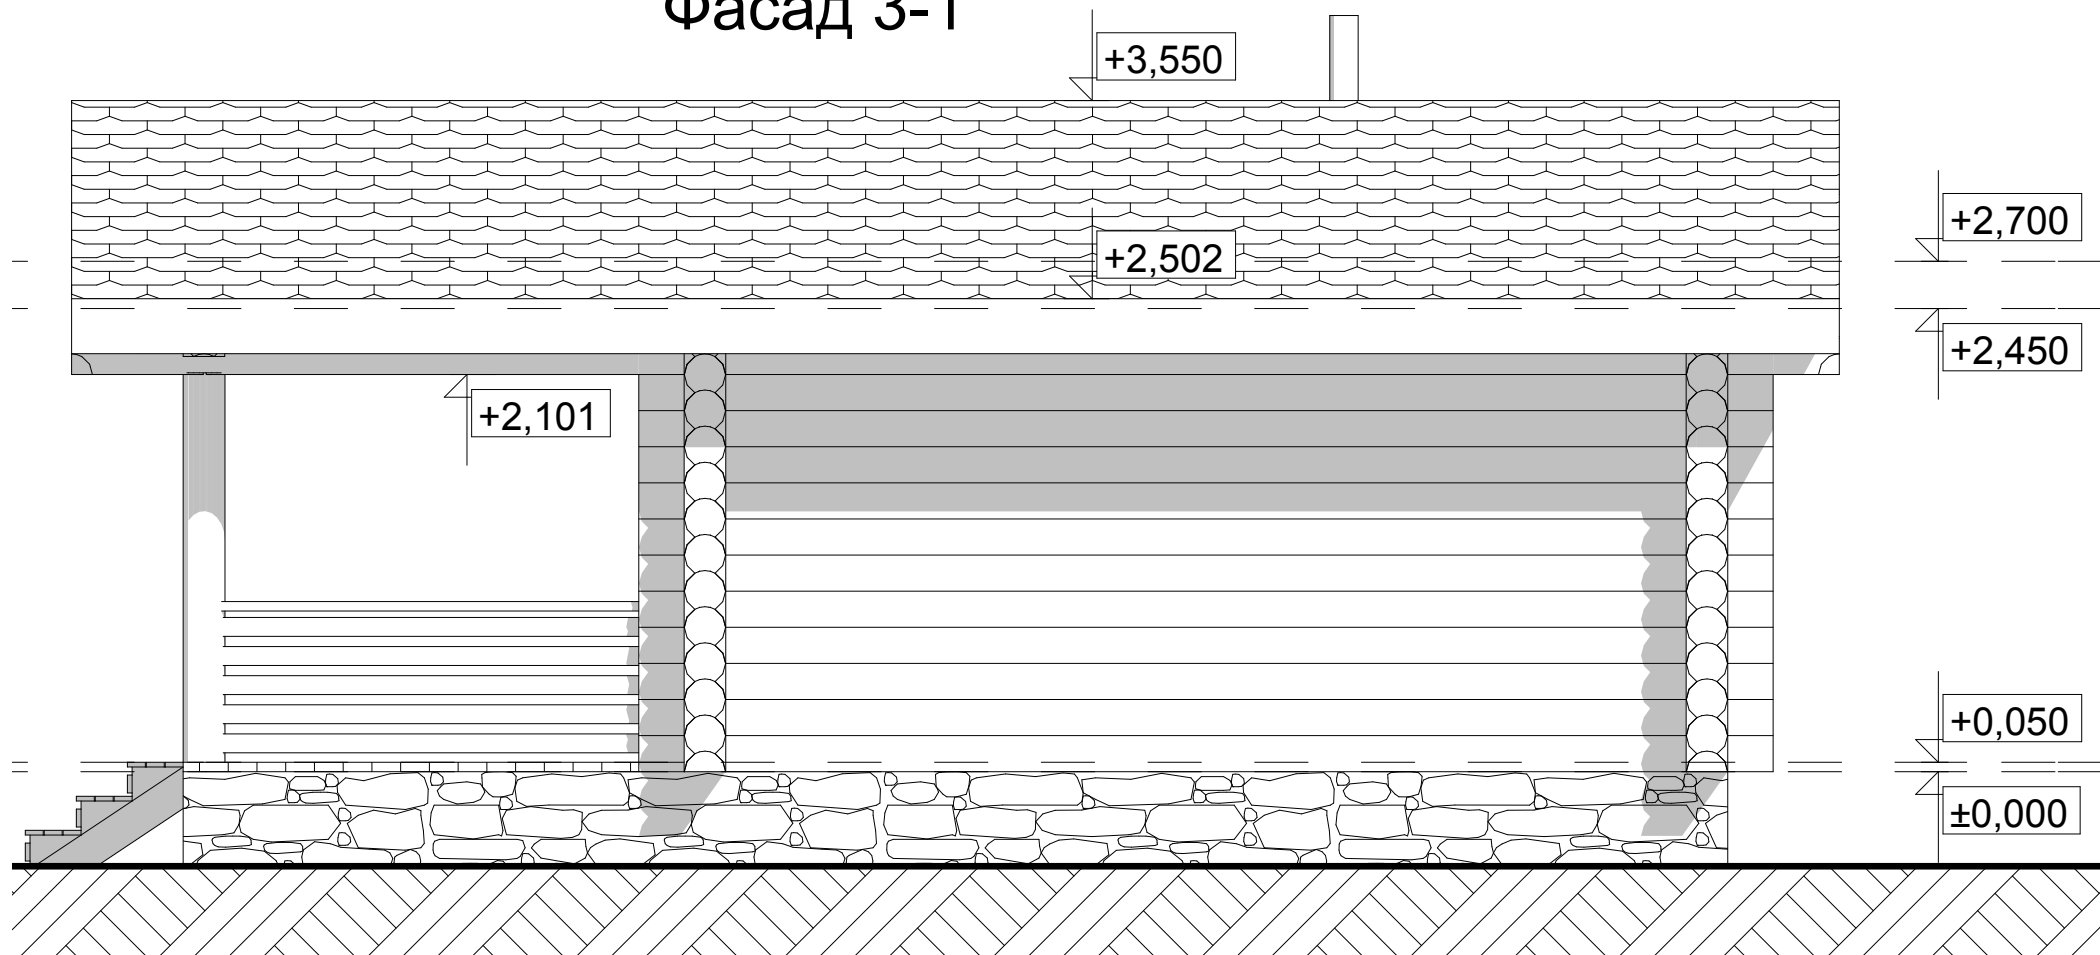


Разрез 2-2

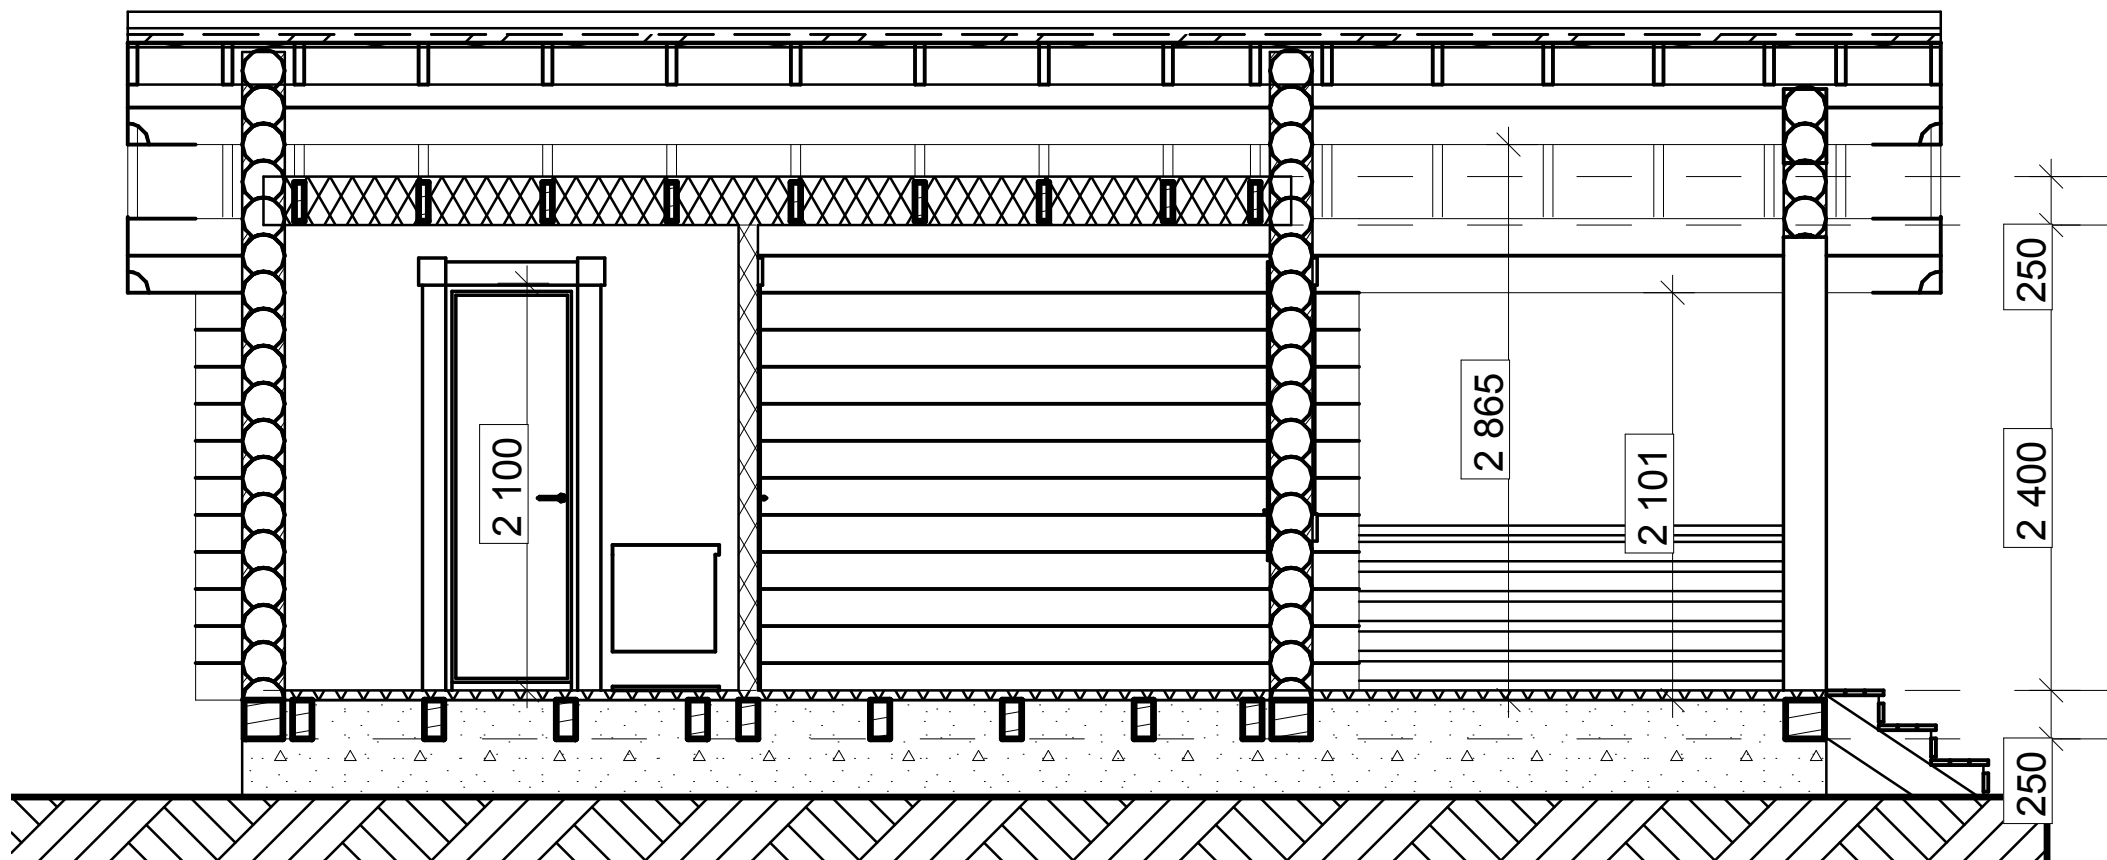


Разрез 1-1

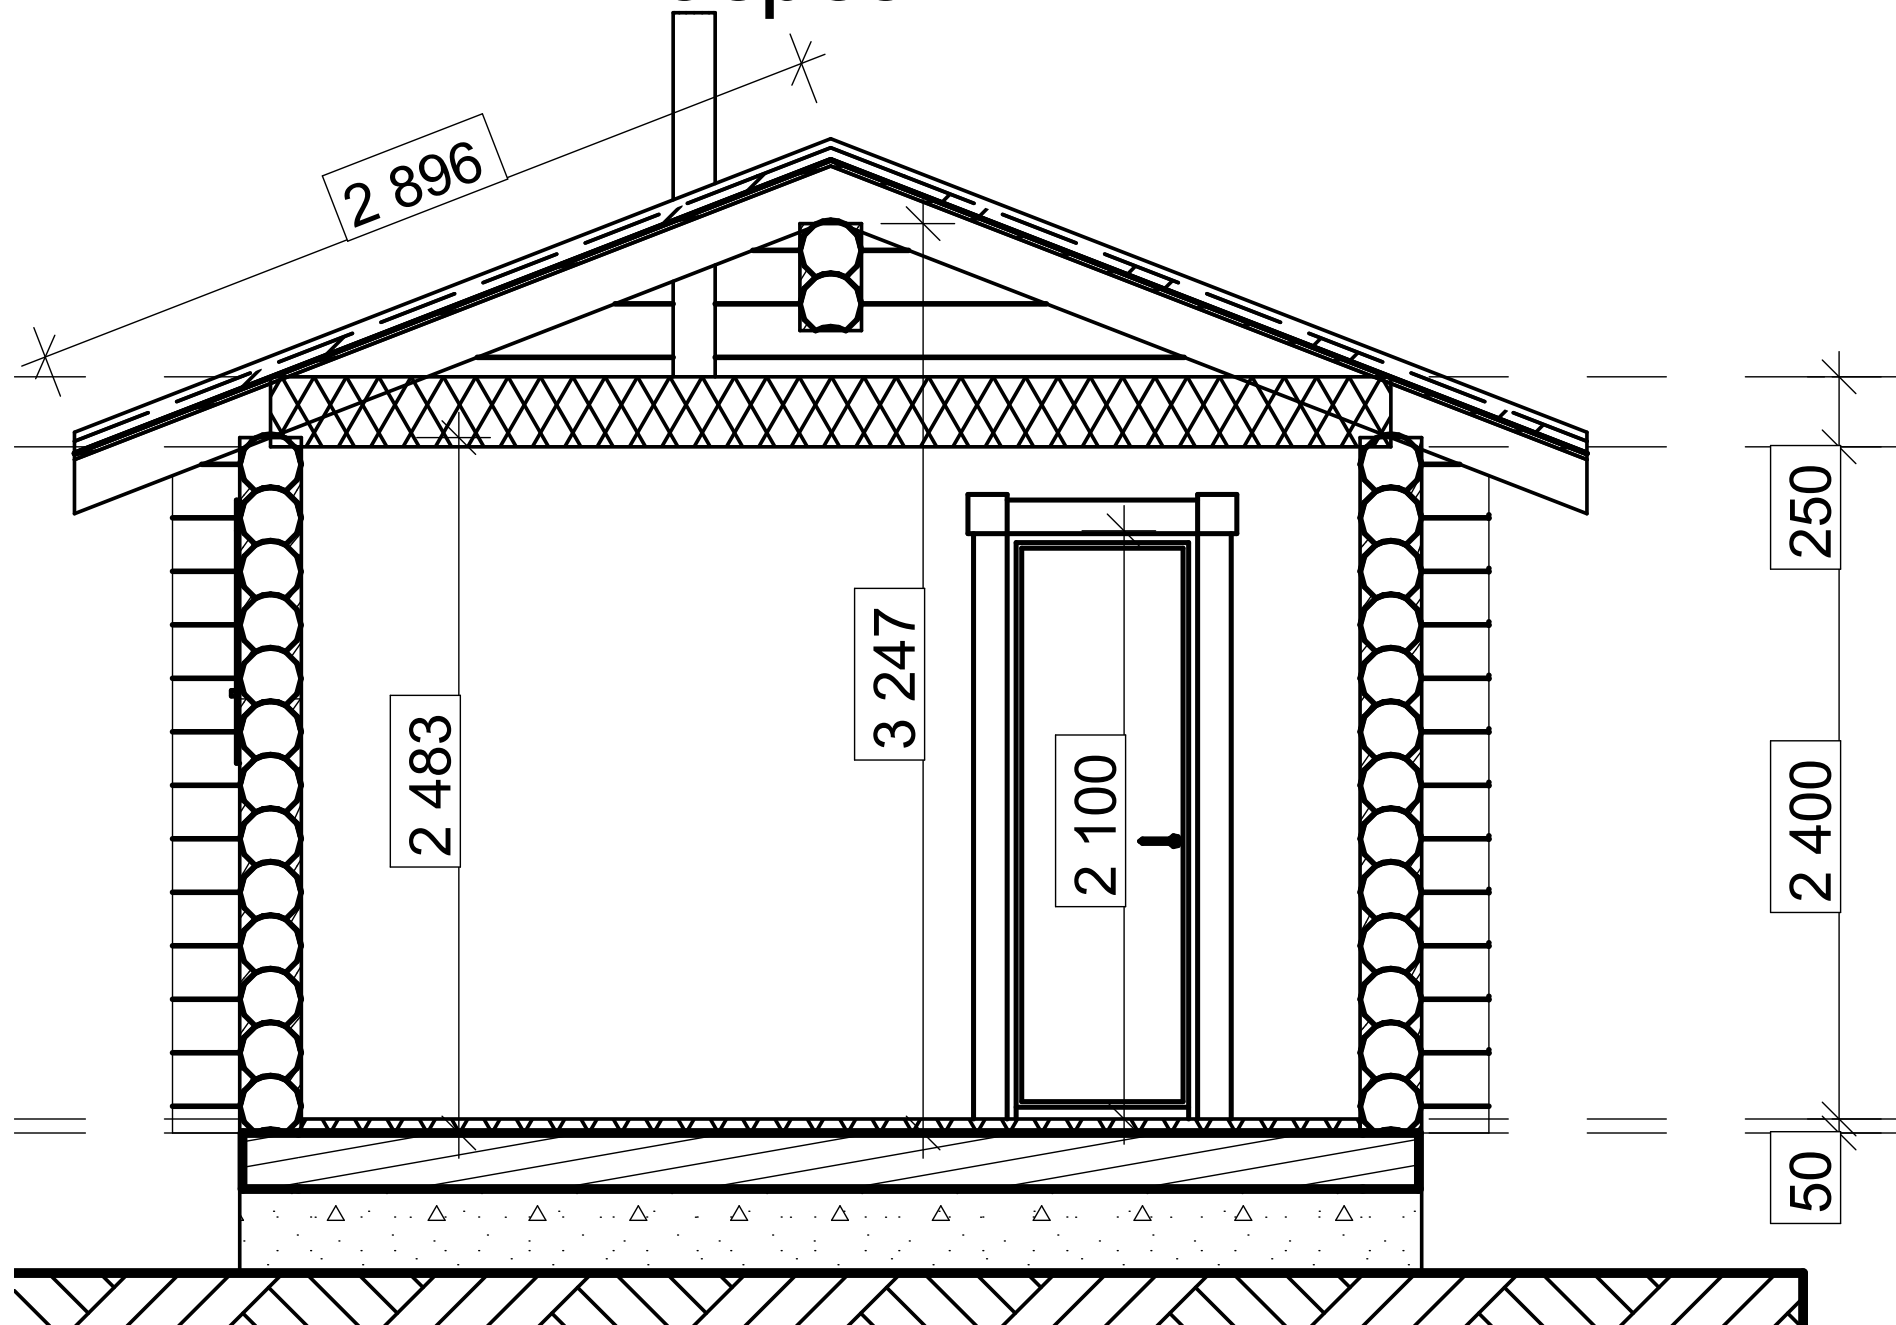


План раскладки стропил

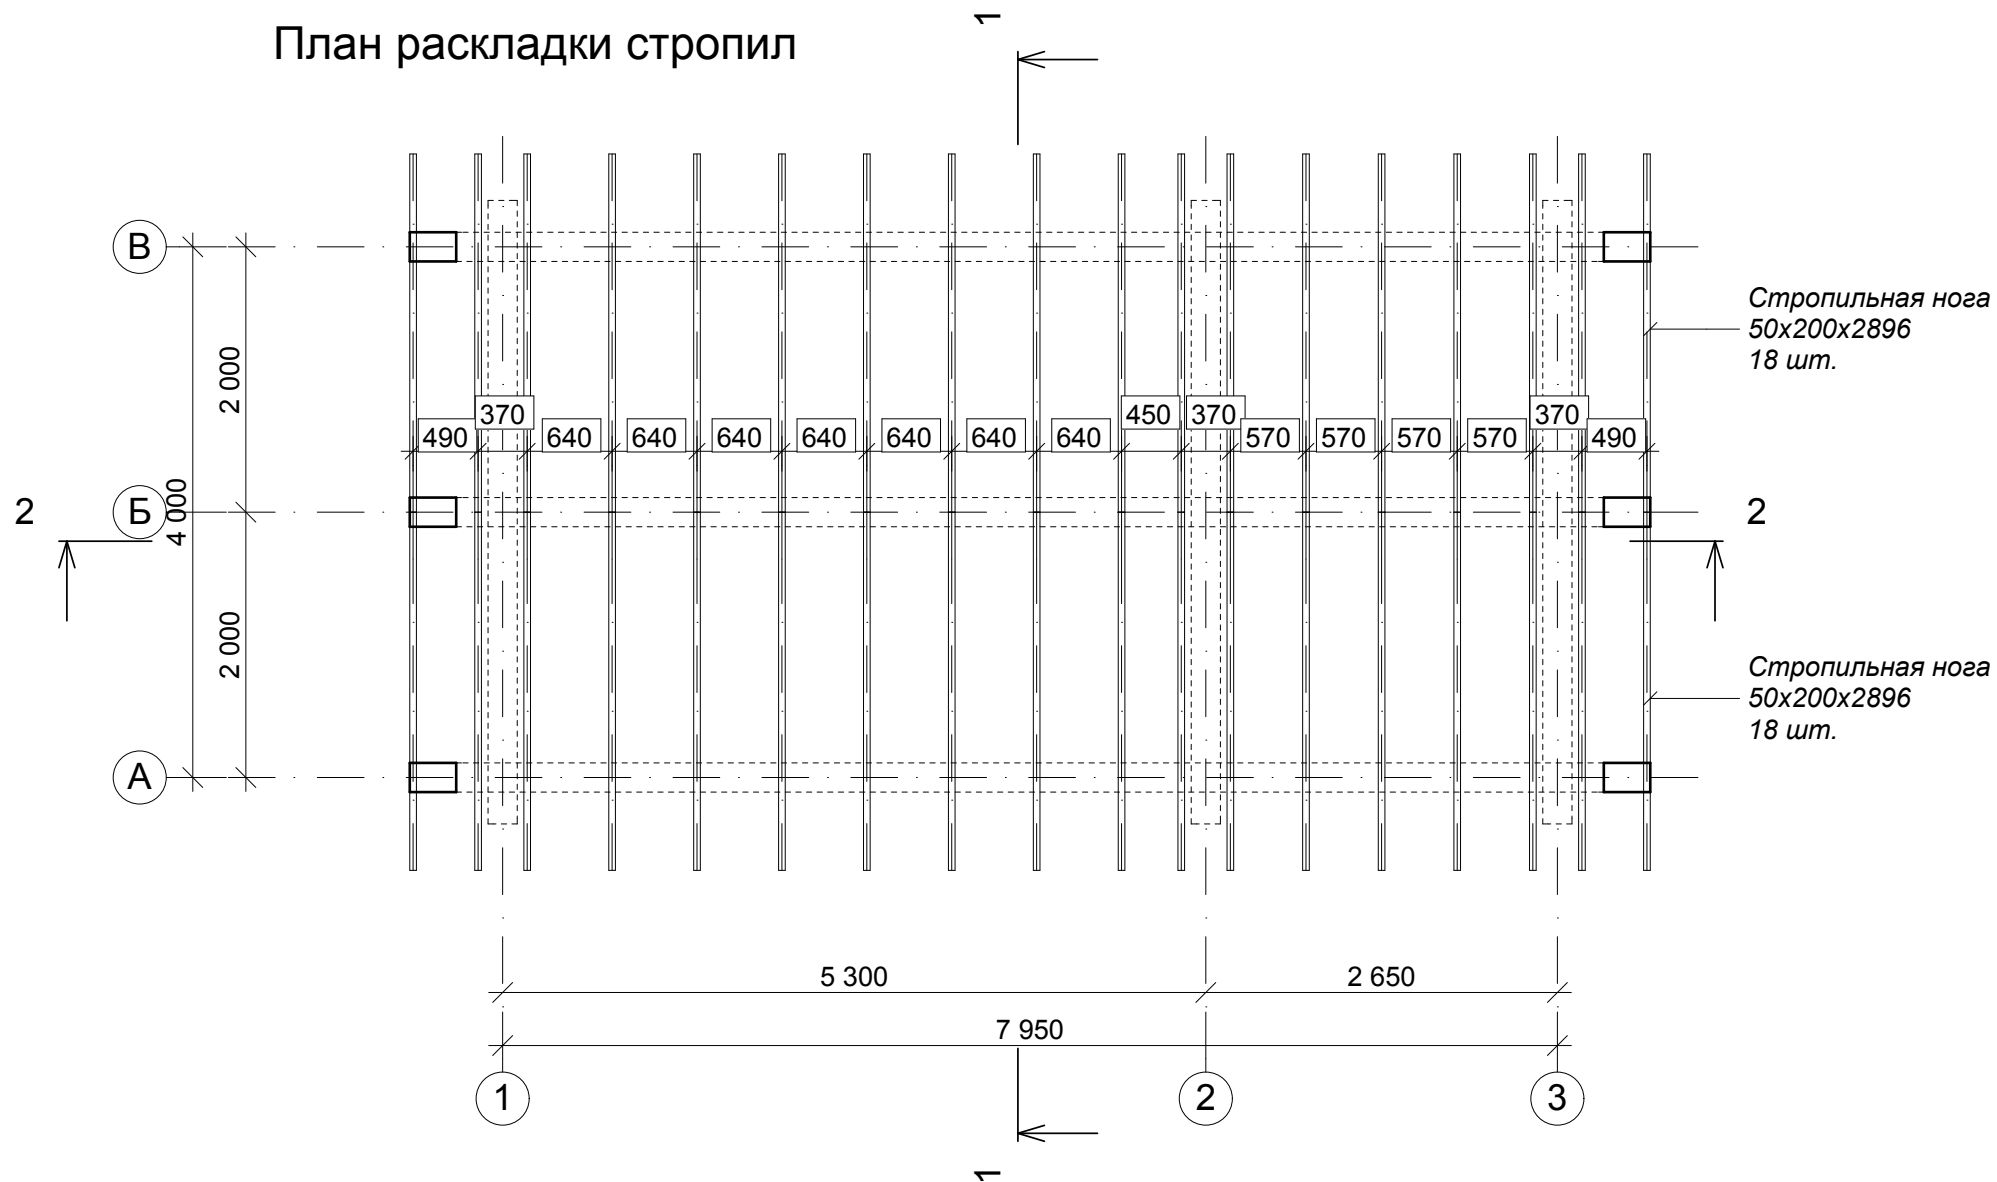


План кровли

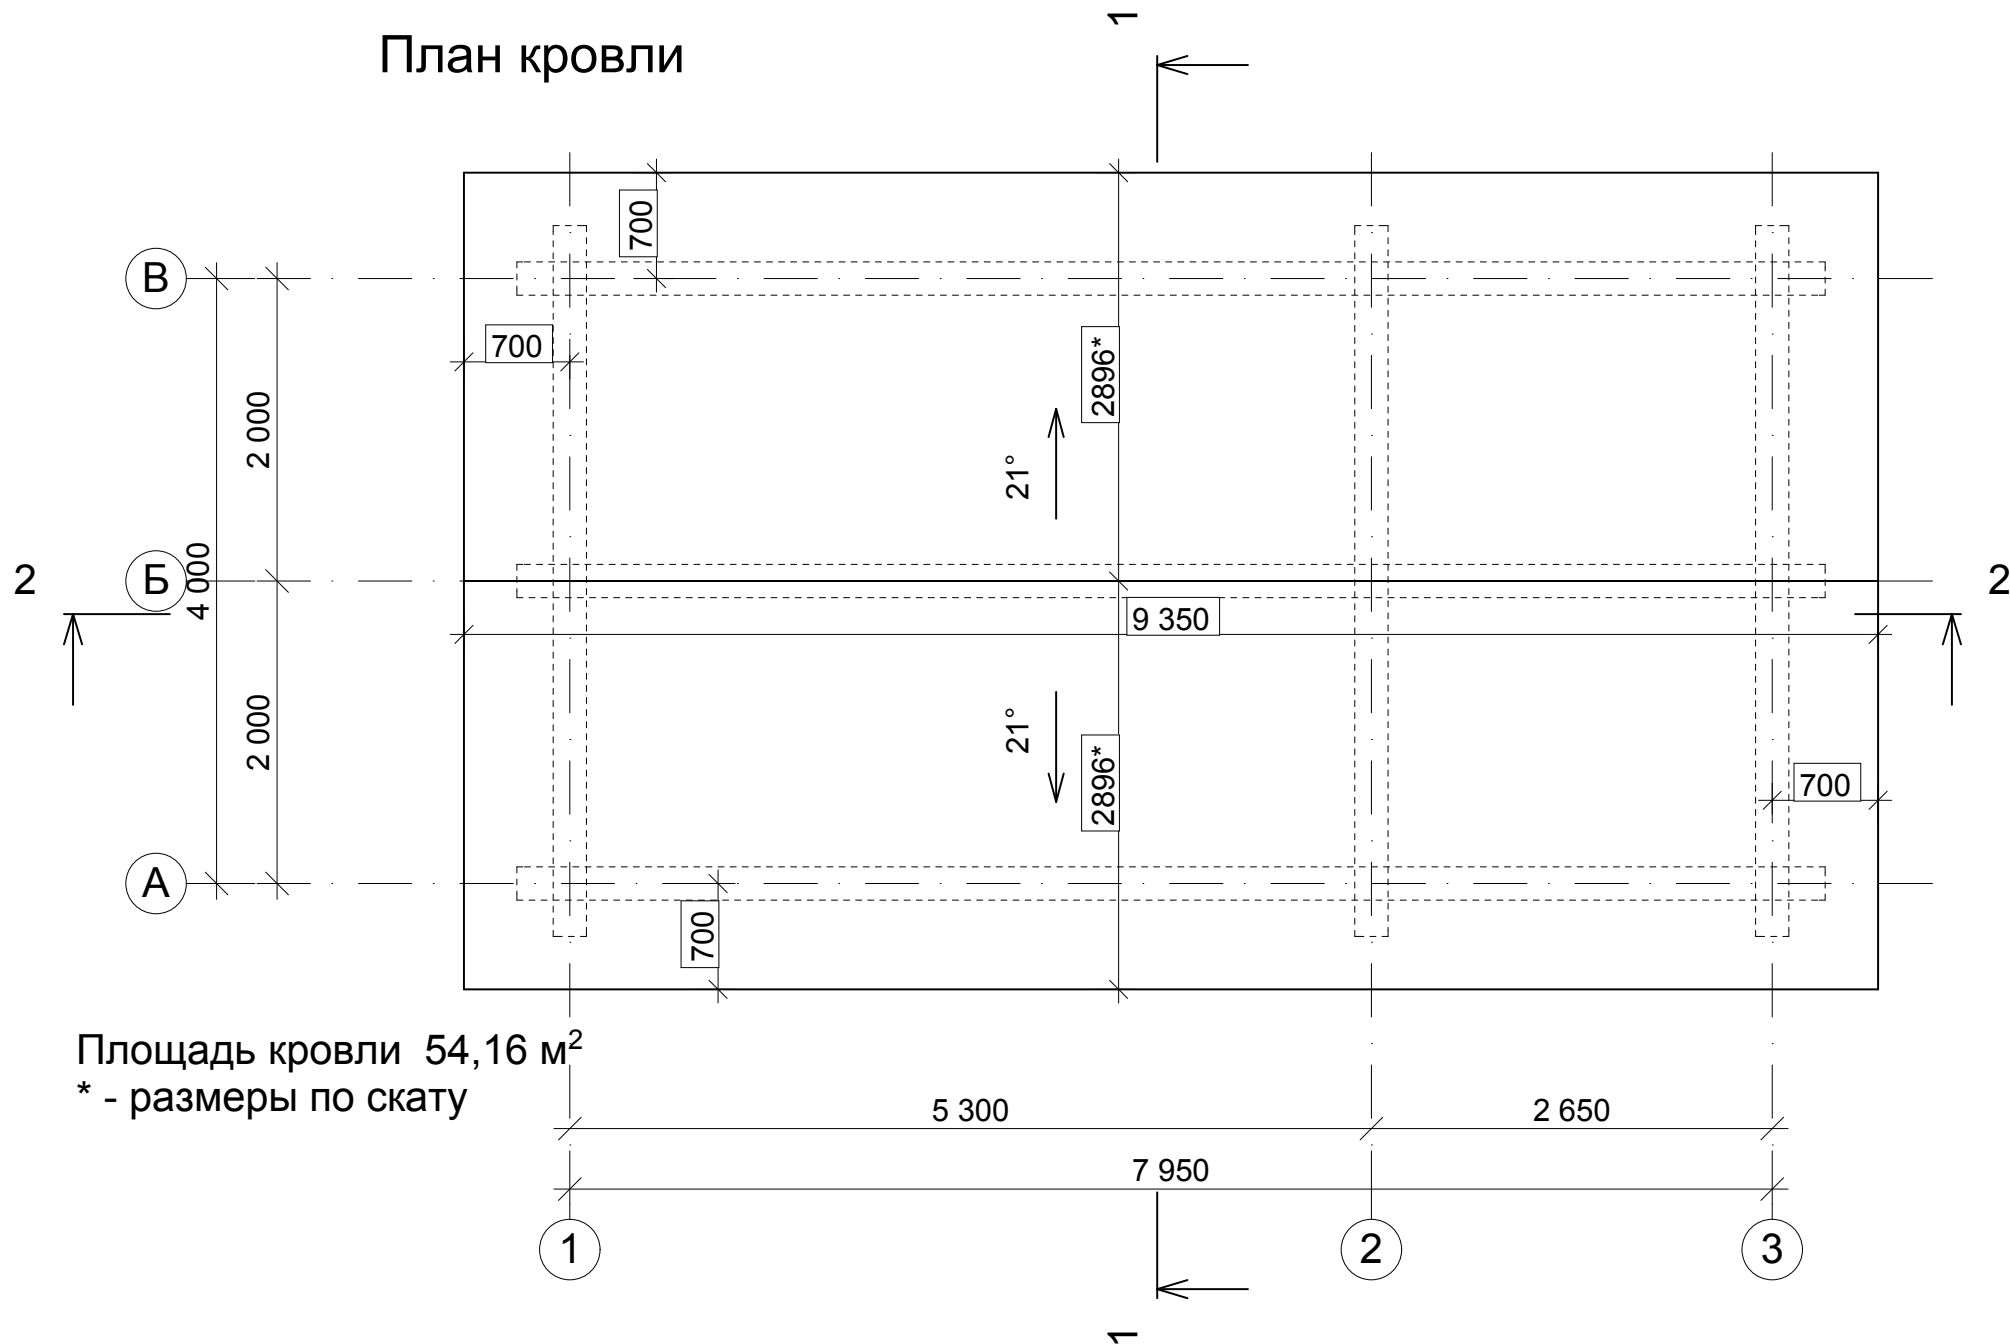

План раскладки балок чердачного перекрытия низ на отм. +2,470

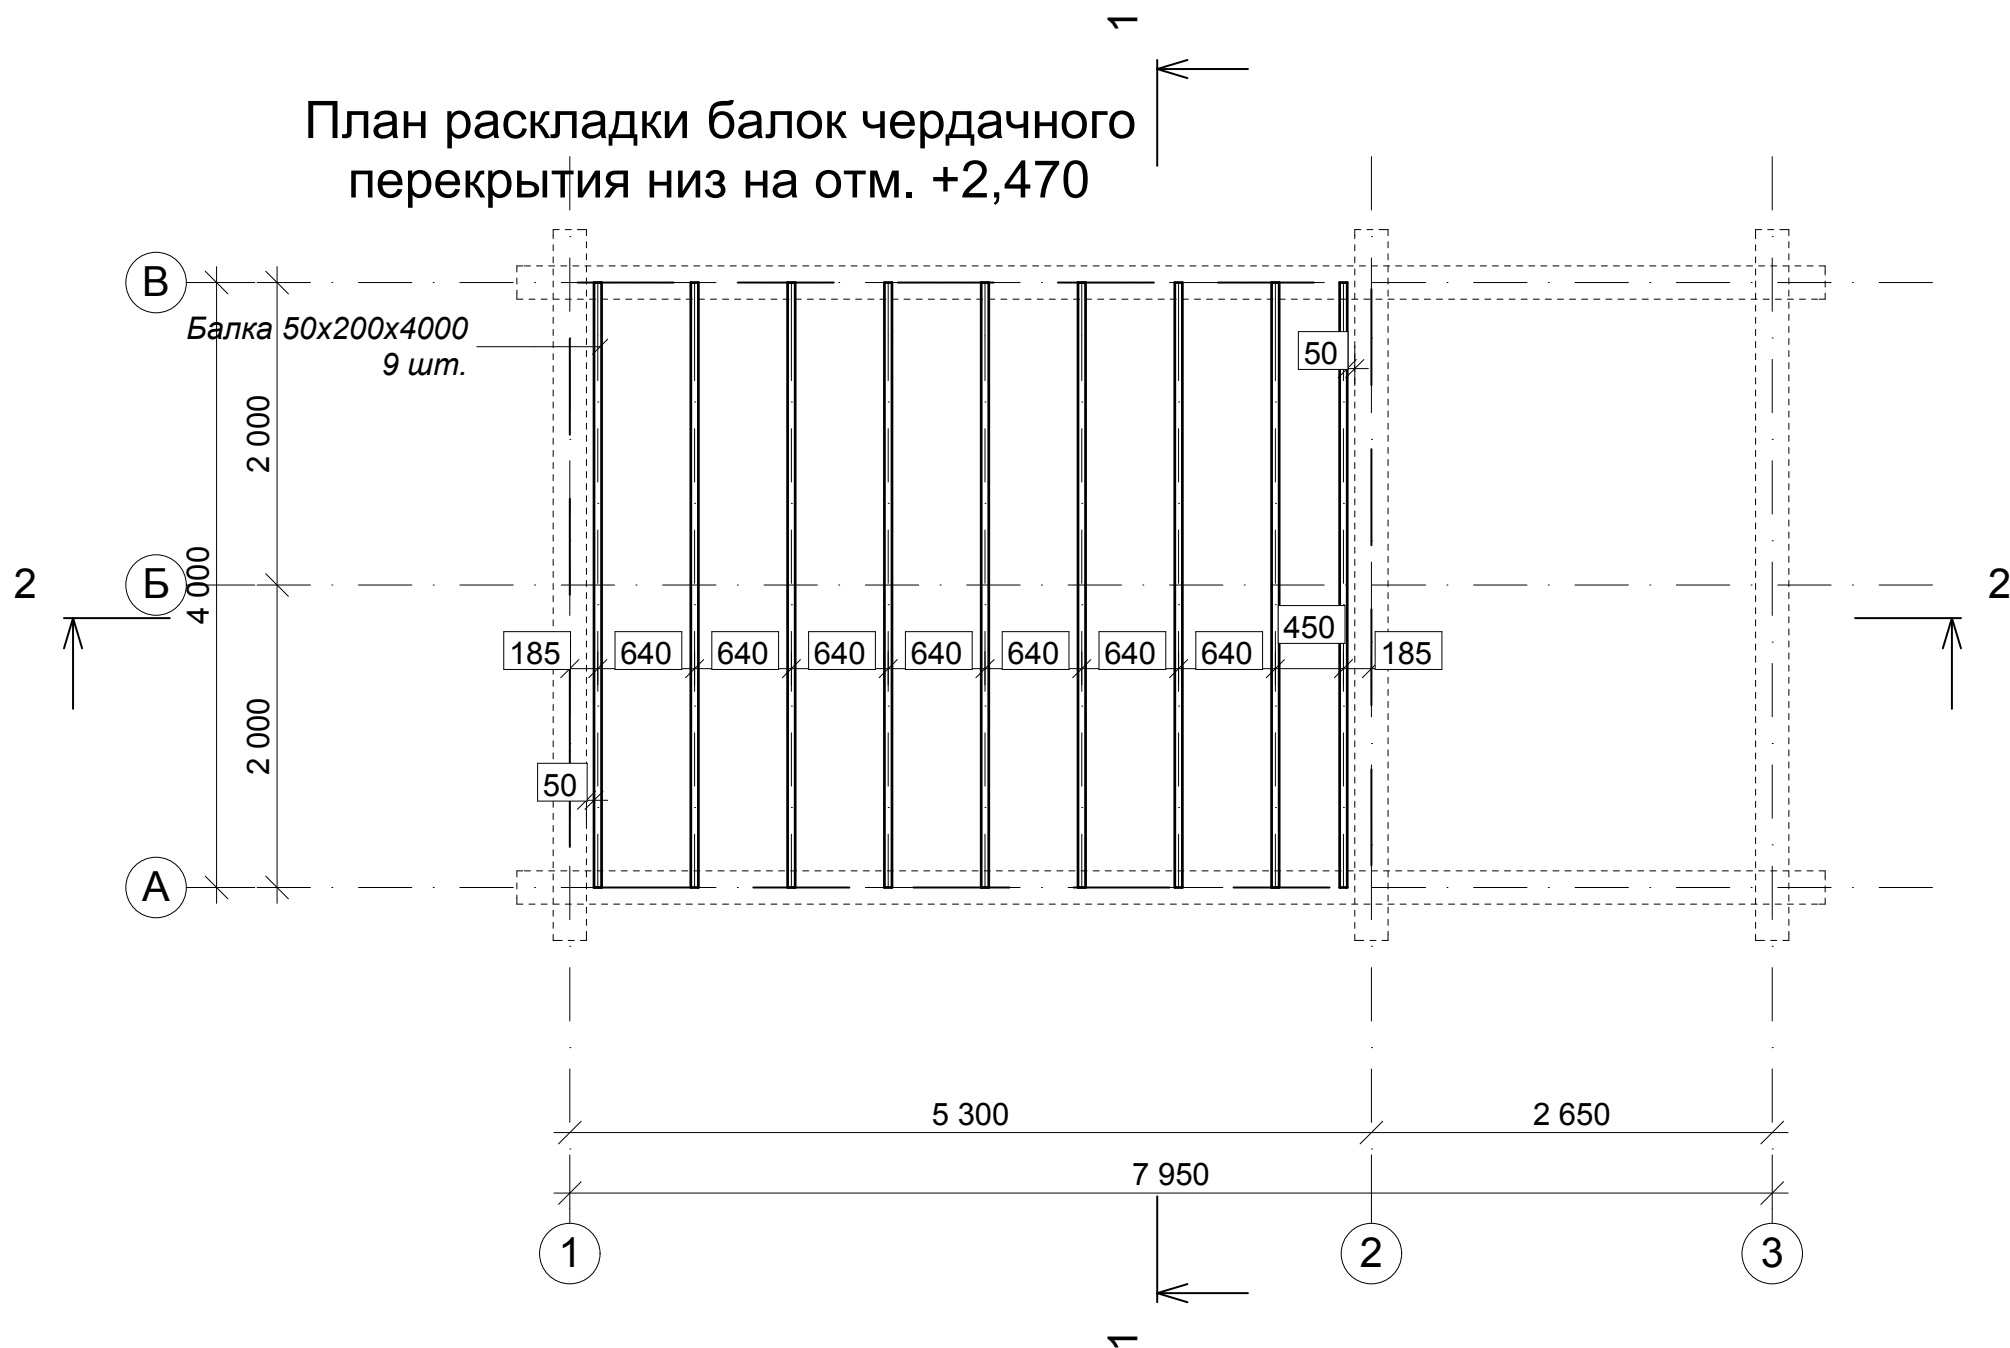

План раскладки обвязочного бруса и балок цокольного перекрытия

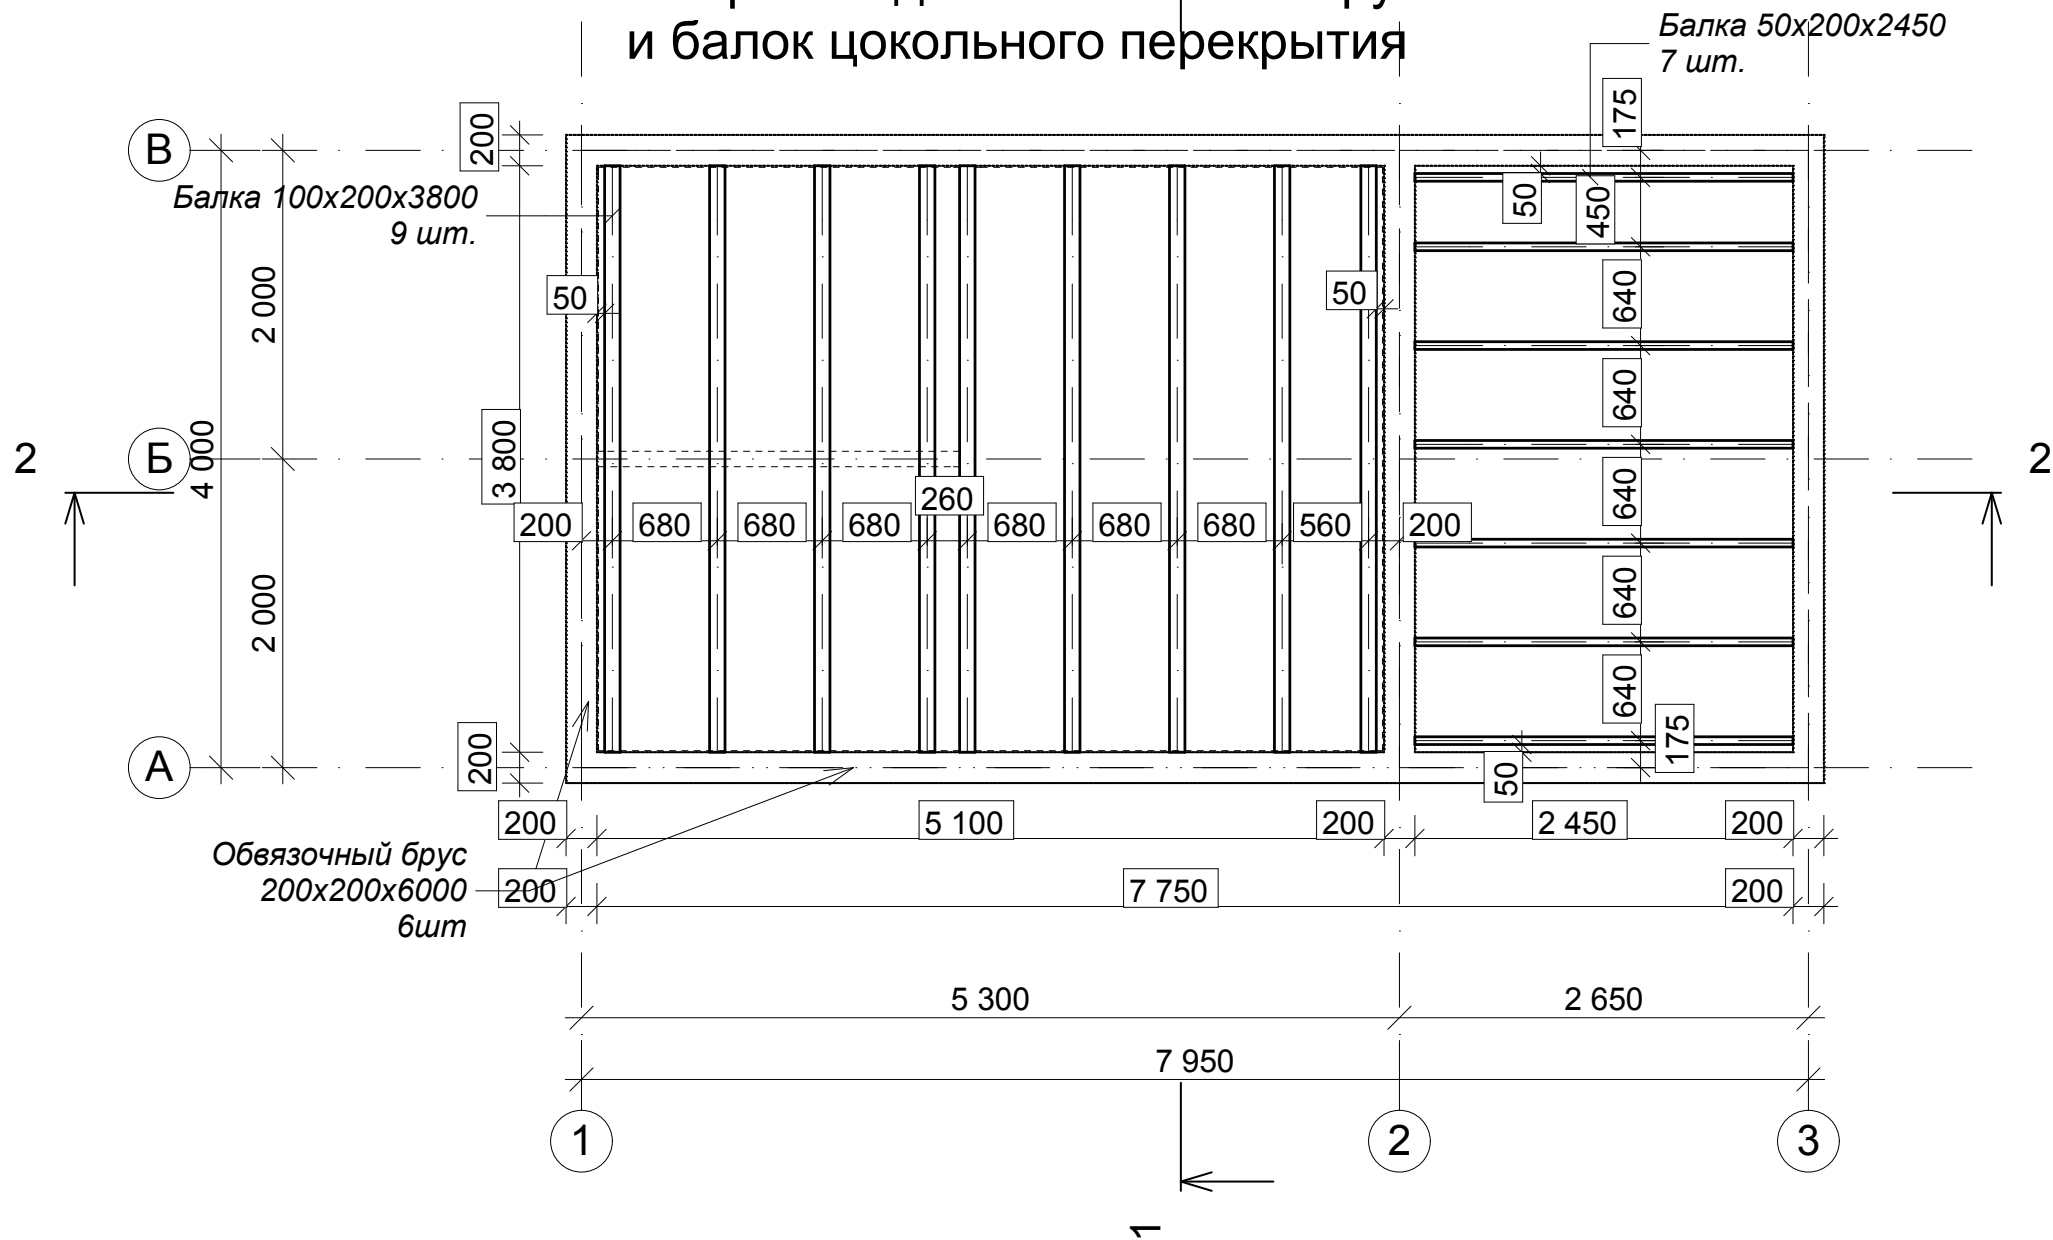

План фундамента

