

Баня

площадью 34,08м<sup>2</sup>

ОЦБ Ø260мм

2021 г.


СОГЛАСОВАНО:

Взамен инв. N

Подпись и дата

Инв. N подл.

# План бани

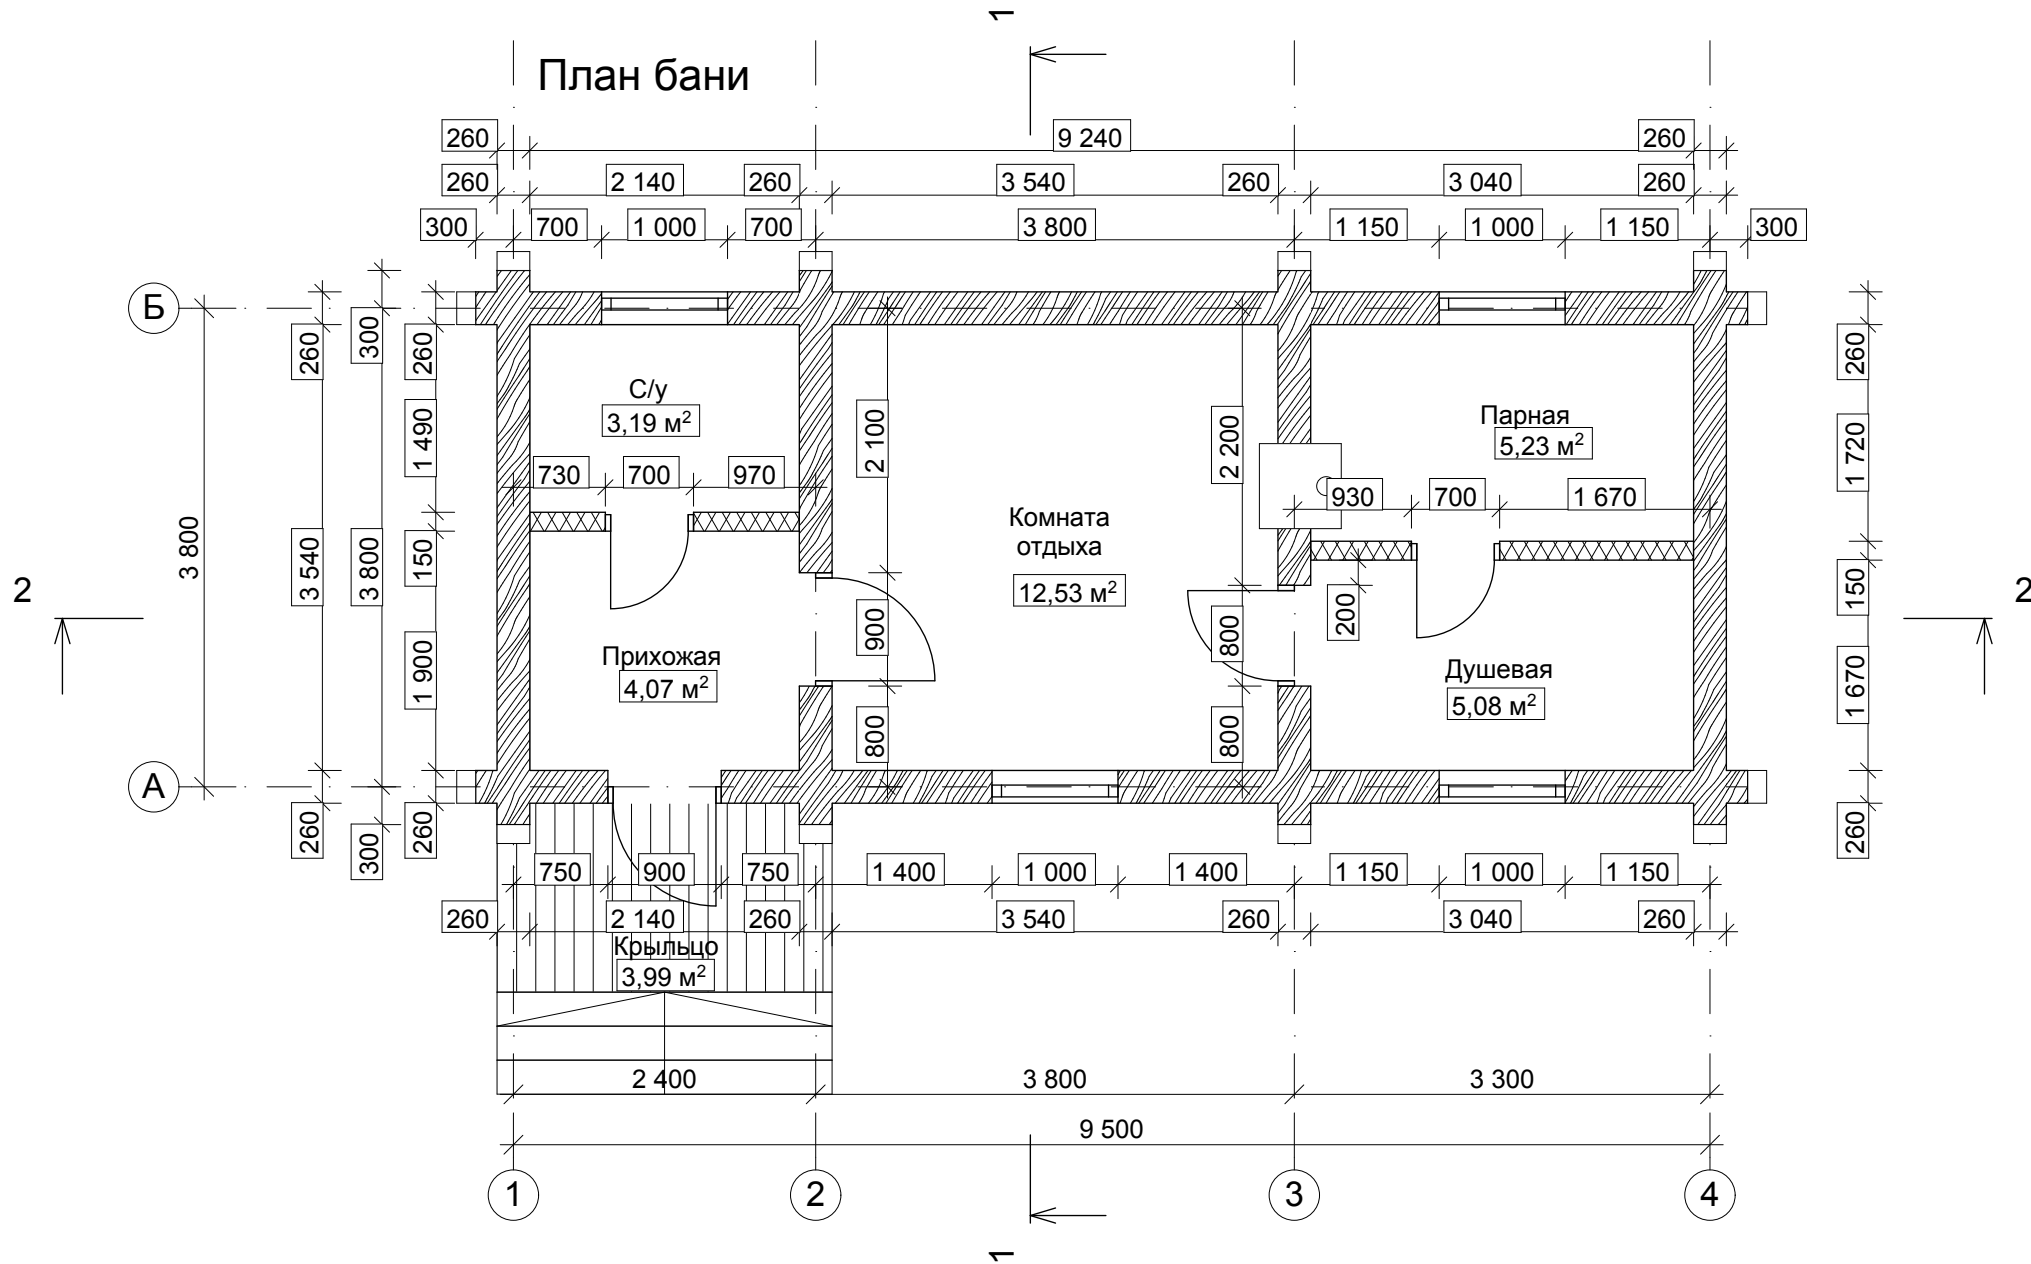

На планах, разрезах, фасадах, порядковках указаны размеры проемов под окна и двери.  
 За отметку 0,000 принят уровень низа сруба.

Баня площадью 34,08м<sup>2</sup>  
 ОЦБ Ø260мм

Лист

2


СОГЛАСОВАНО:

Взамен инв. N

Подпись и дата

Инв. N подл.

# Фасад 1-4

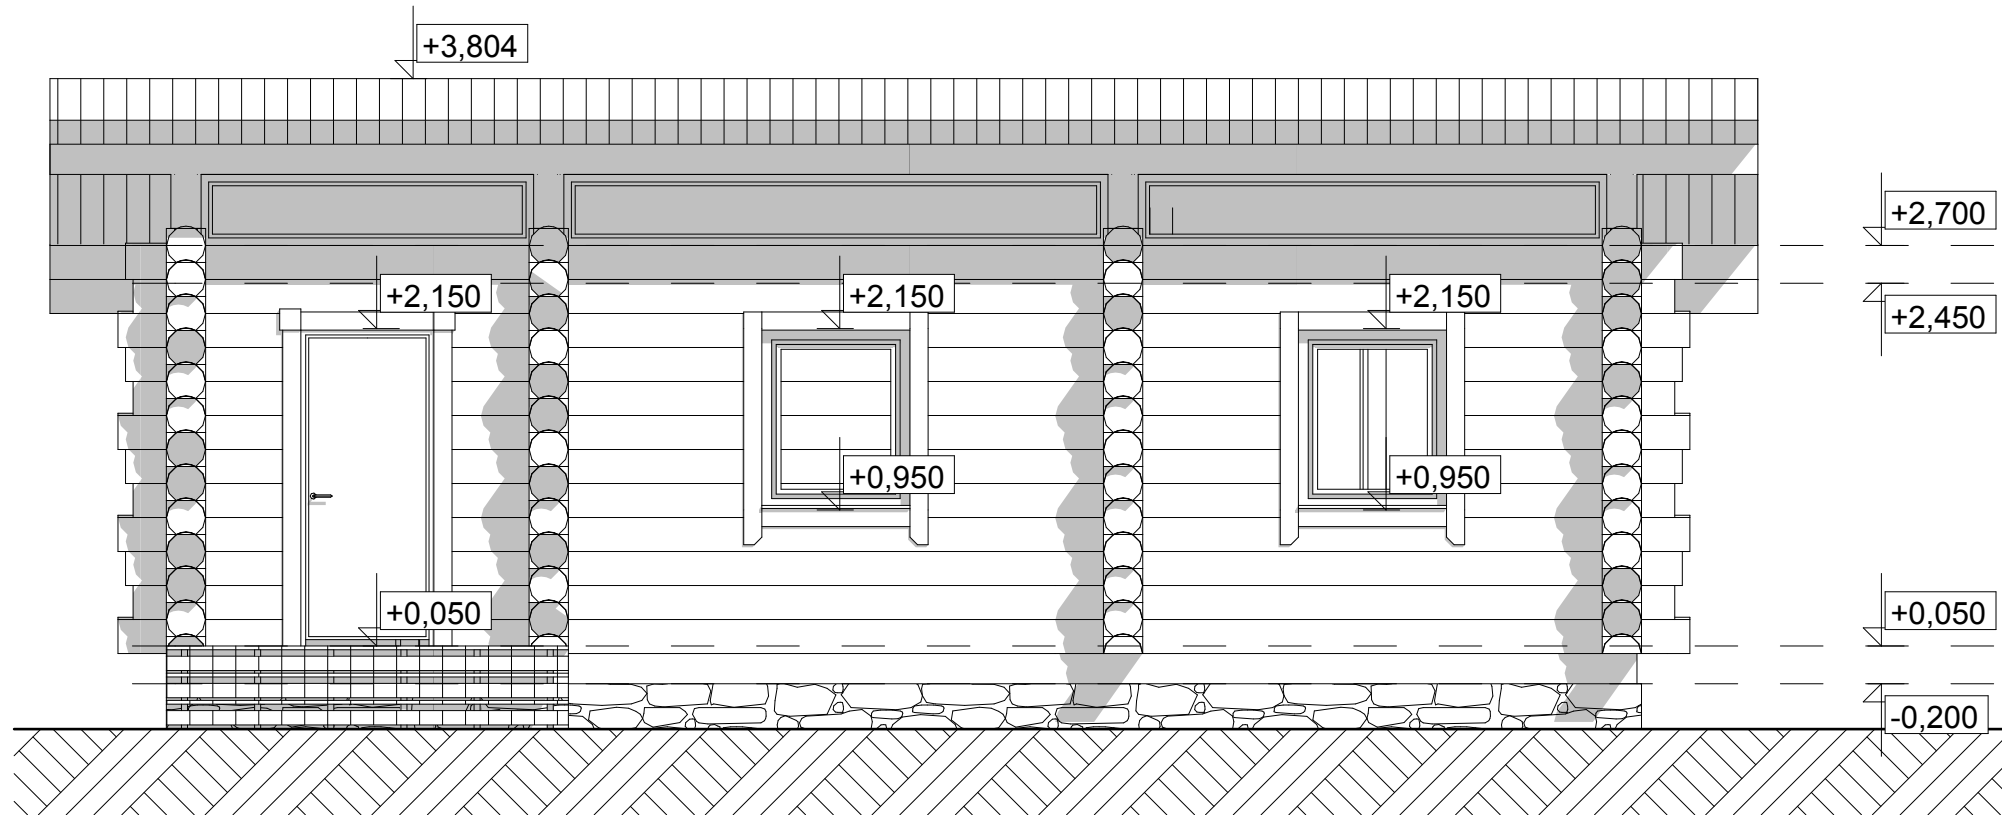

На планах, разрезах, фасадах, порядковках указаны размеры проемов под окна и двери.  
За отметку 0,000 принят уровень низа сруба.


Баня площадью 34,08м<sup>2</sup>  
ОЦБ Ø260мм

Лист

3

СОГЛАСОВАНО:

# Фасад 4-1

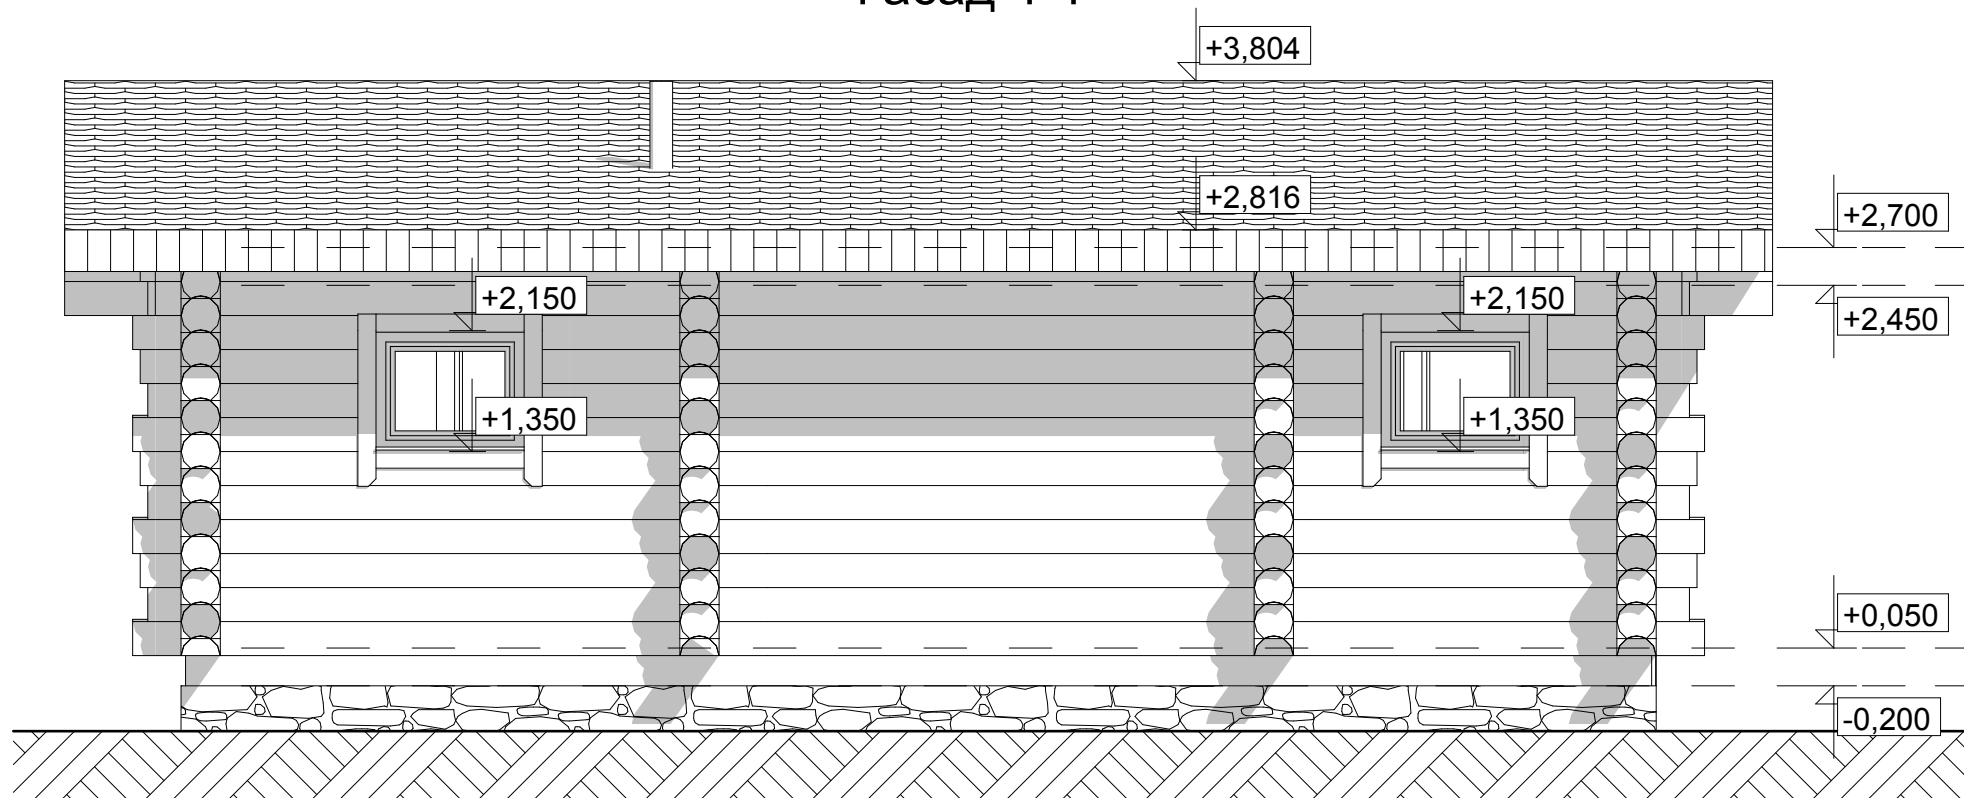

Взамен инв. N

Подпись и дата

Инв. N подл.


На планах, разрезах, фасадах, порядовках указаны размеры проемов под окна и двери.  
За отметку 0,000 принят уровень низа сруба.

Баня площадью 34,08м<sup>2</sup>  
ОЦБ Ø260мм

Лист

4

# Фасад А-Б

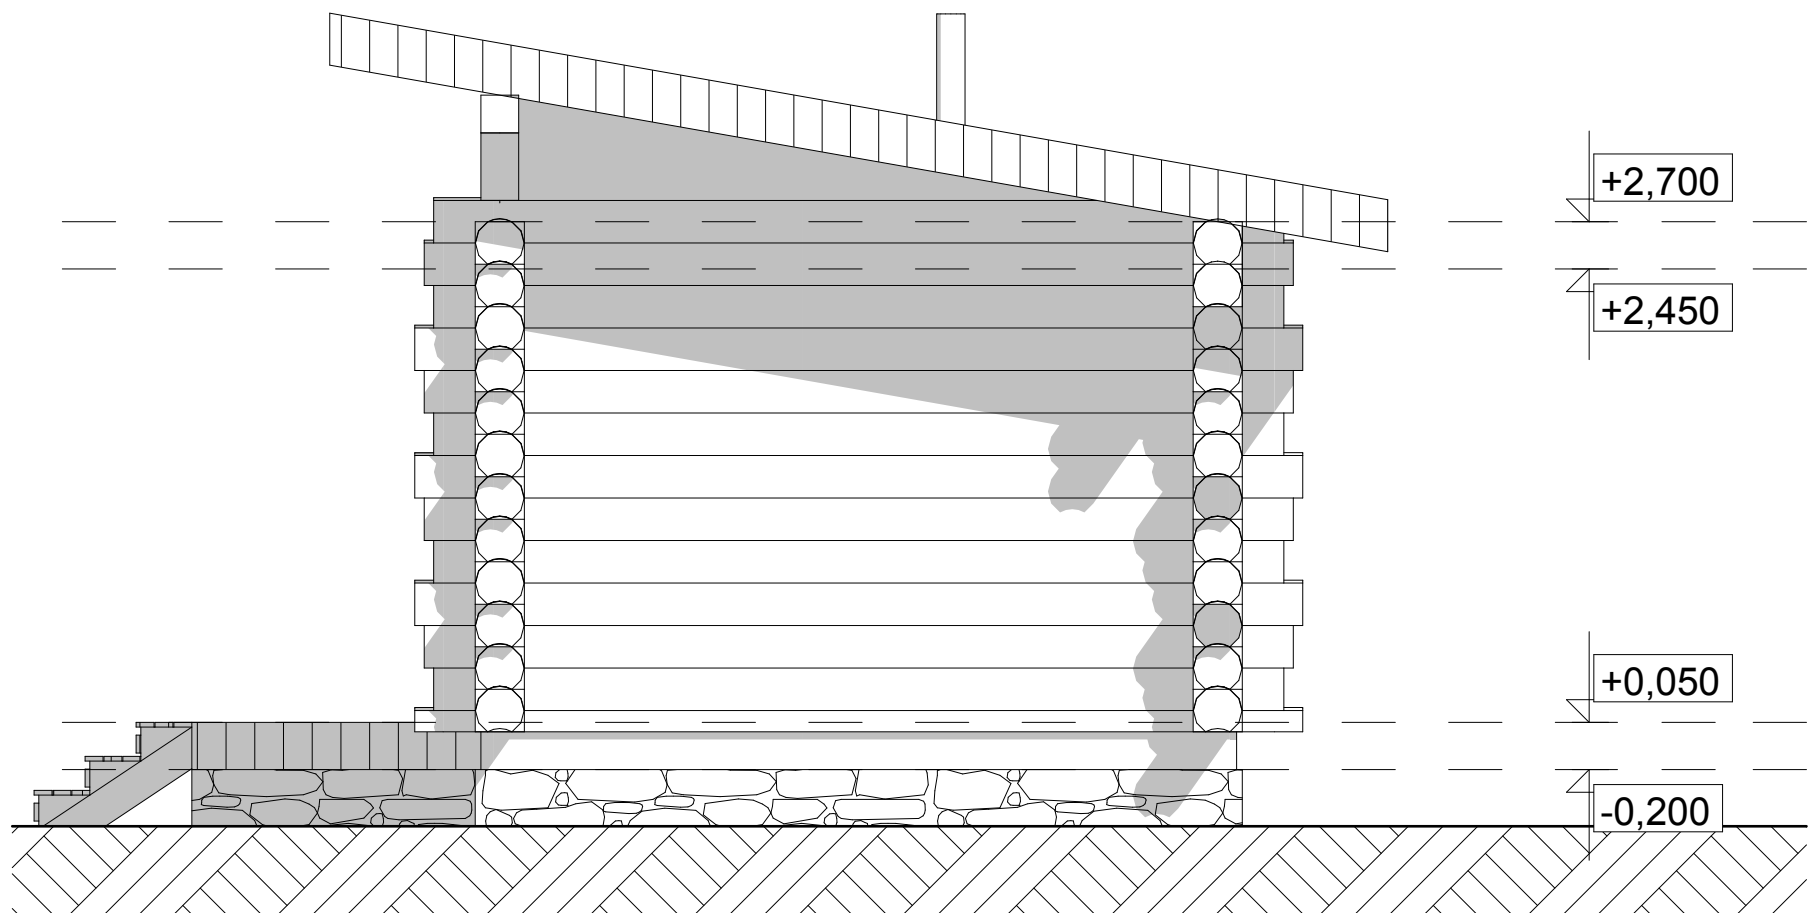

СОГЛАСОВАНО:

Взамен инв. N

Подпись и дата

Инв. N подл.


На планах, разрезах, фасадах, порядовках указаны размеры проемов под окна и двери.  
За отметку 0,000 принят уровень низа сруба.

Баня площадью 34,08м<sup>2</sup>  
ОЦБ Ø260мм

Лист

5

# Фасад Б-А

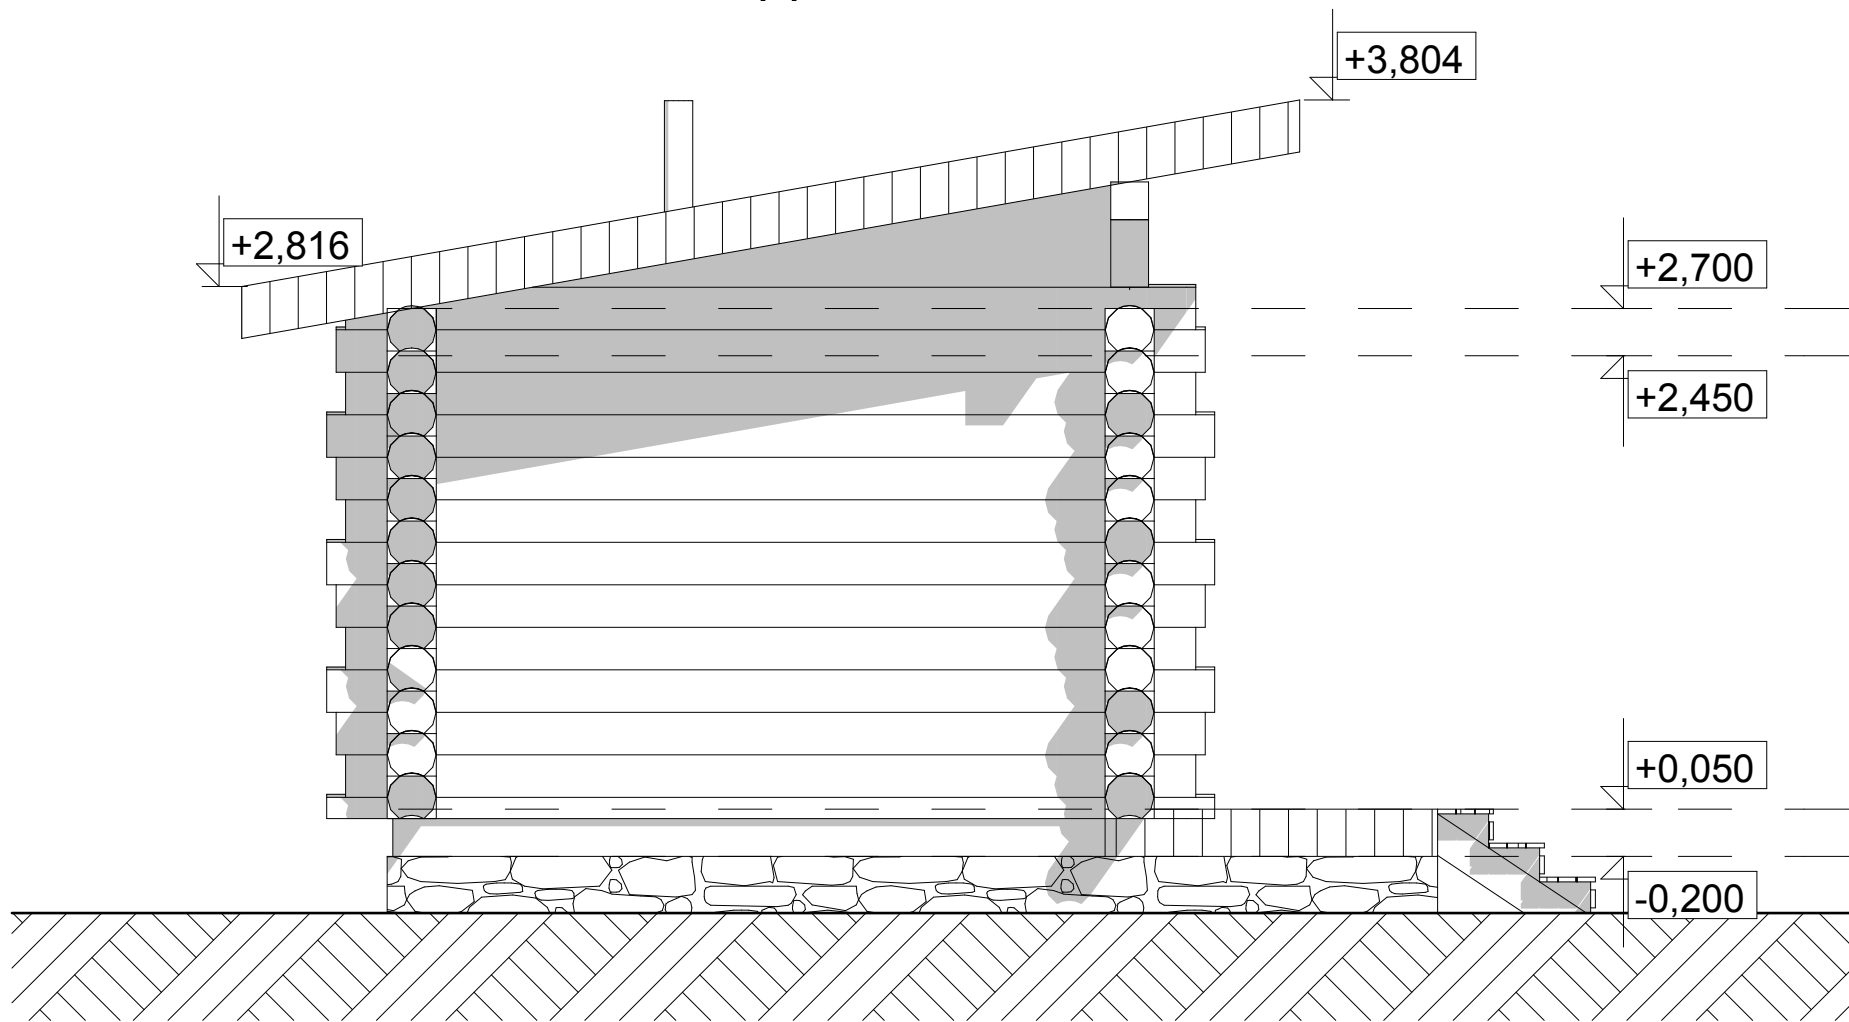

СОГЛАСОВАНО:

Взамен инв. N

Подпись и дата

Инв. N подл.

На планах, разрезах, фасадах, порядовках указаны размеры проемов под окна и двери.  
За отметку 0,000 принят уровень низа сруба.

Баня площадью 34,08м<sup>2</sup>  
ОЦБ Ø260мм

Лист

6


СОГЛАСОВАНО:

Взамен инв. N

Подпись и дата

Инв. N подл.

# Разрез 1-1

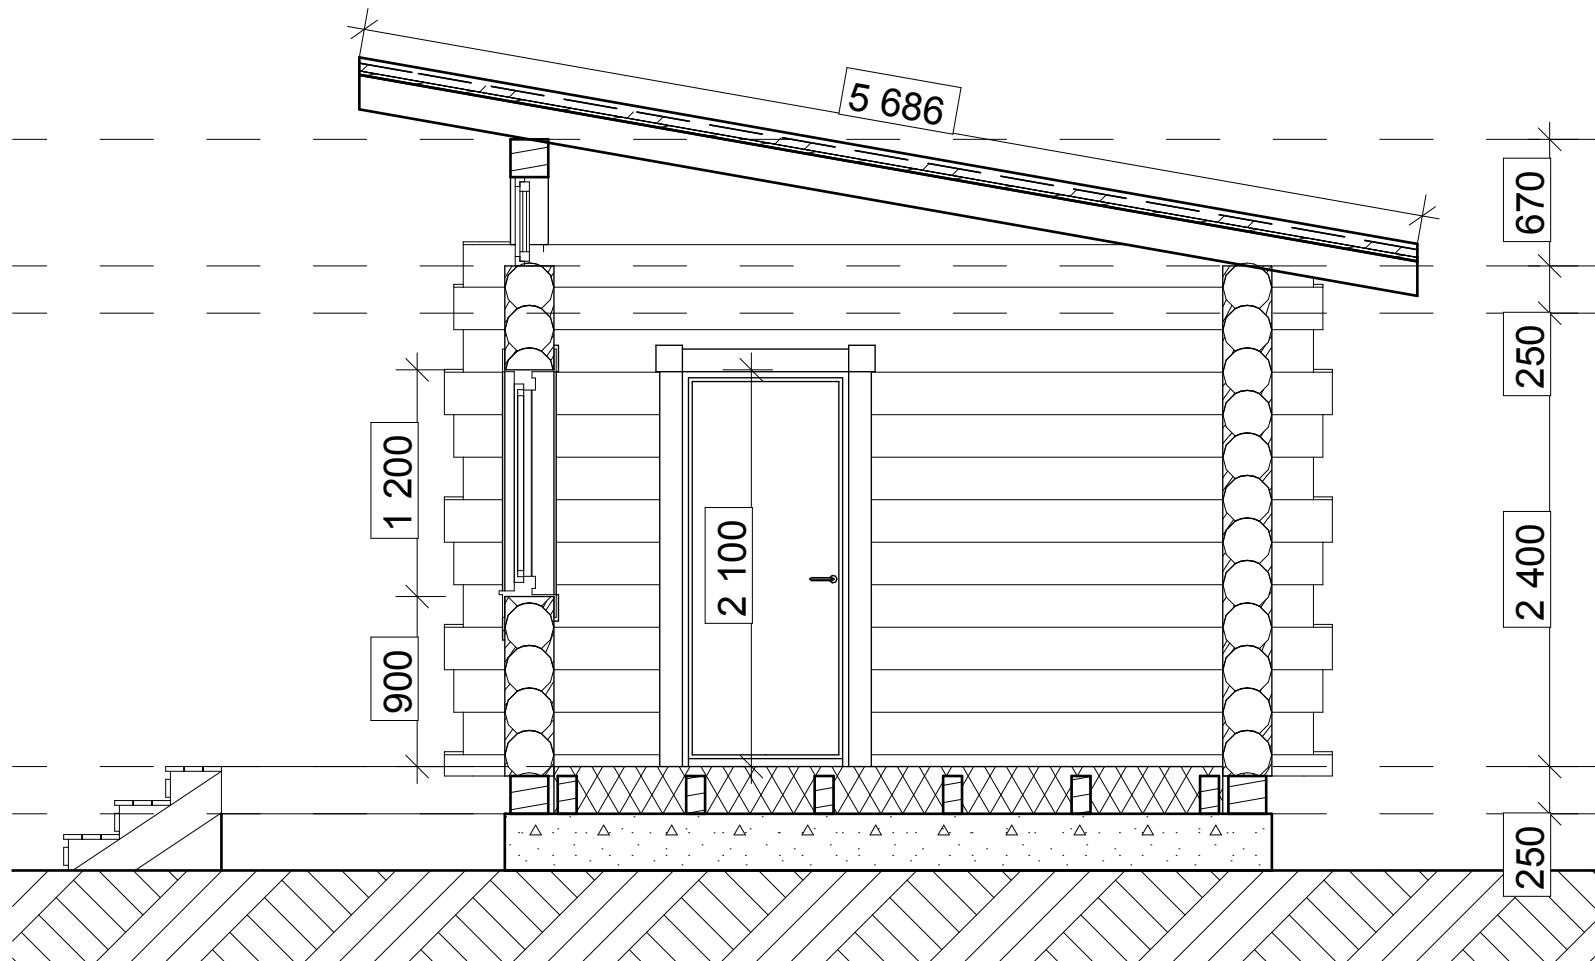

На планах, разрезах, фасадах, порядовках указаны размеры проемов под окна и двери.  
За отметку 0,000 принят уровень низа сруба.

Баня площадью 34,08м<sup>2</sup>  
ОЦБ Ø260мм

Лист

7


СОГЛАСОВАНО:

Взамен инв. N

Подпись и дата

Инв. N подл.

## Разрез 2-2

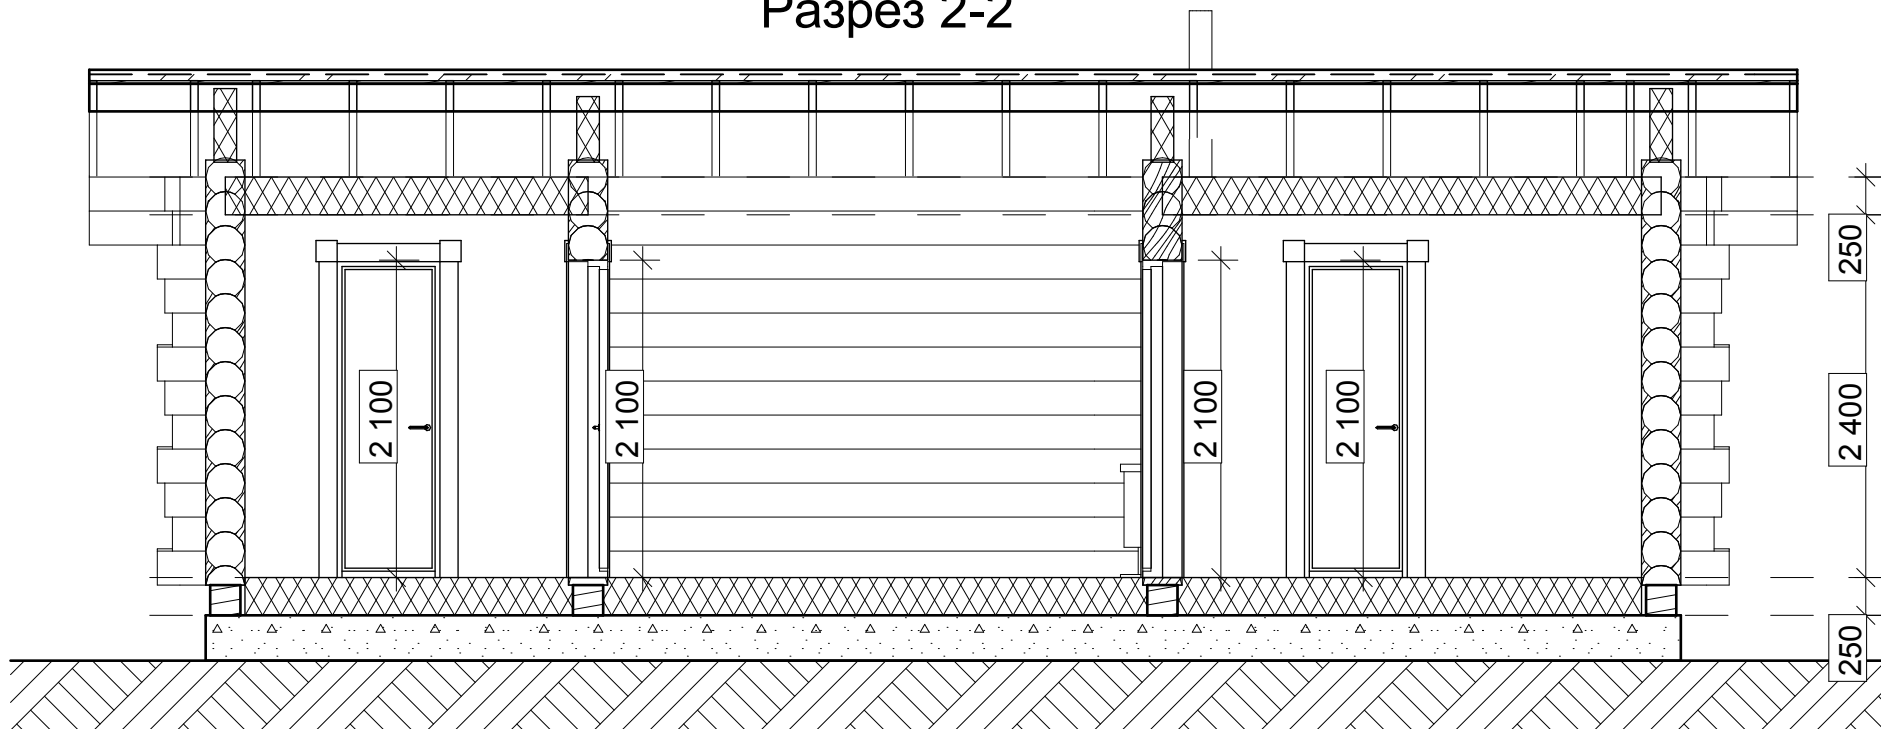

На планах, разрезах, фасадах, порядовках указаны размеры проемов под окна и двери.  
За отметку 0,000 принят уровень низа сруба.

Баня площадью 34,08м<sup>2</sup>  
ОЦБ Ø260мм

Лист

8




СОГЛАСОВАНО:

Взамен инв. N

Подпись и дата

Инв. N подл.

### План свайного поля

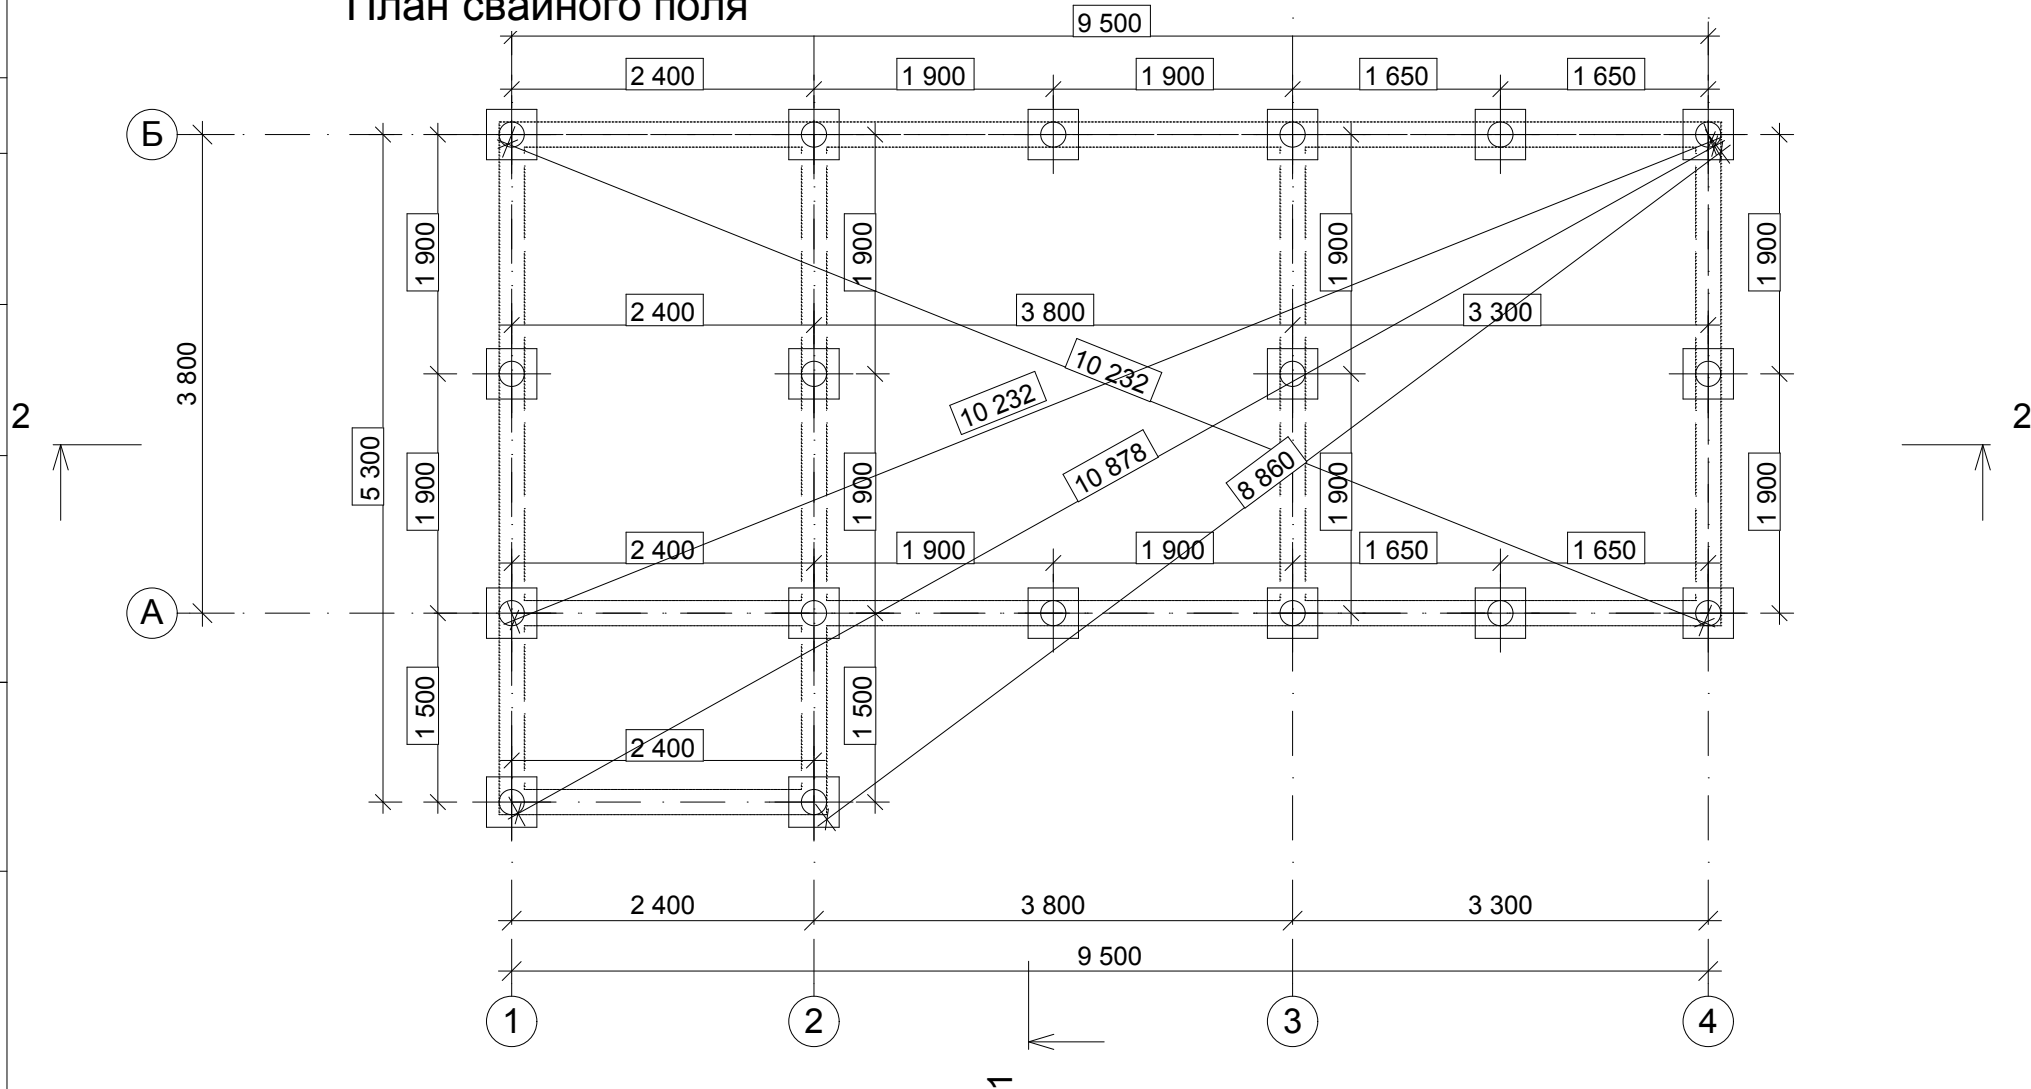


Баня площадью 34,08м<sup>2</sup>  
ОЦБ Ø260мм

Лист

9

СОГЛАСОВАНО:

# План раскладки обвязочного бруса и балок цокольного перекрытия

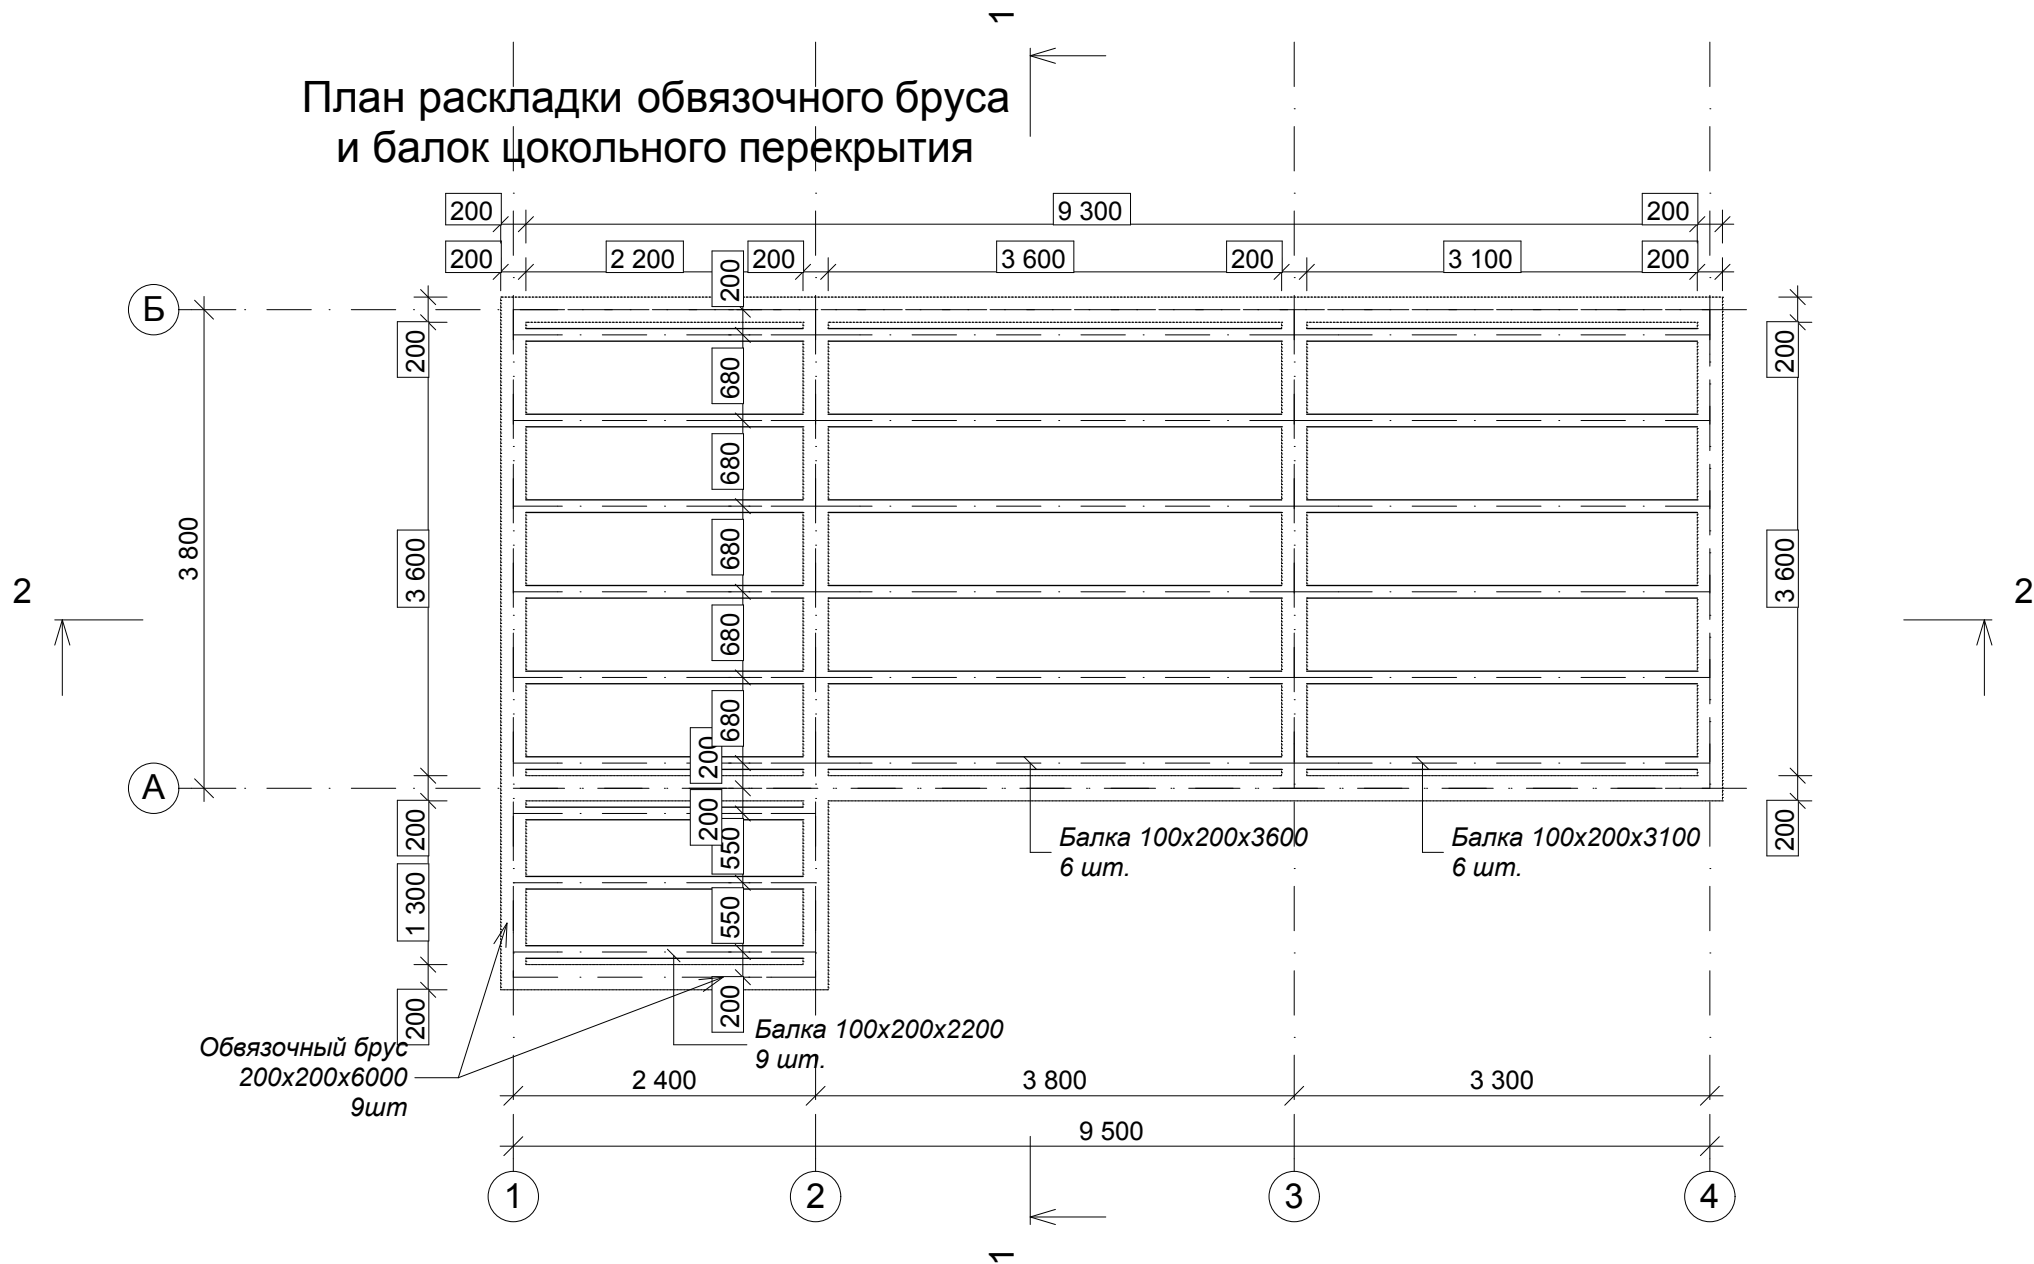

Взамен инв. N

Подпись и дата

Инв. N подл.

Баня площадью 34,08м<sup>2</sup>  
ОЦБ Ø260мм

Лист

10


СОГЛАСОВАНО:

Взамен инв. N

Подпись и дата

Инв. N подл.

# План раскладки балок чердачного перекрытия низ на отм. +2,470

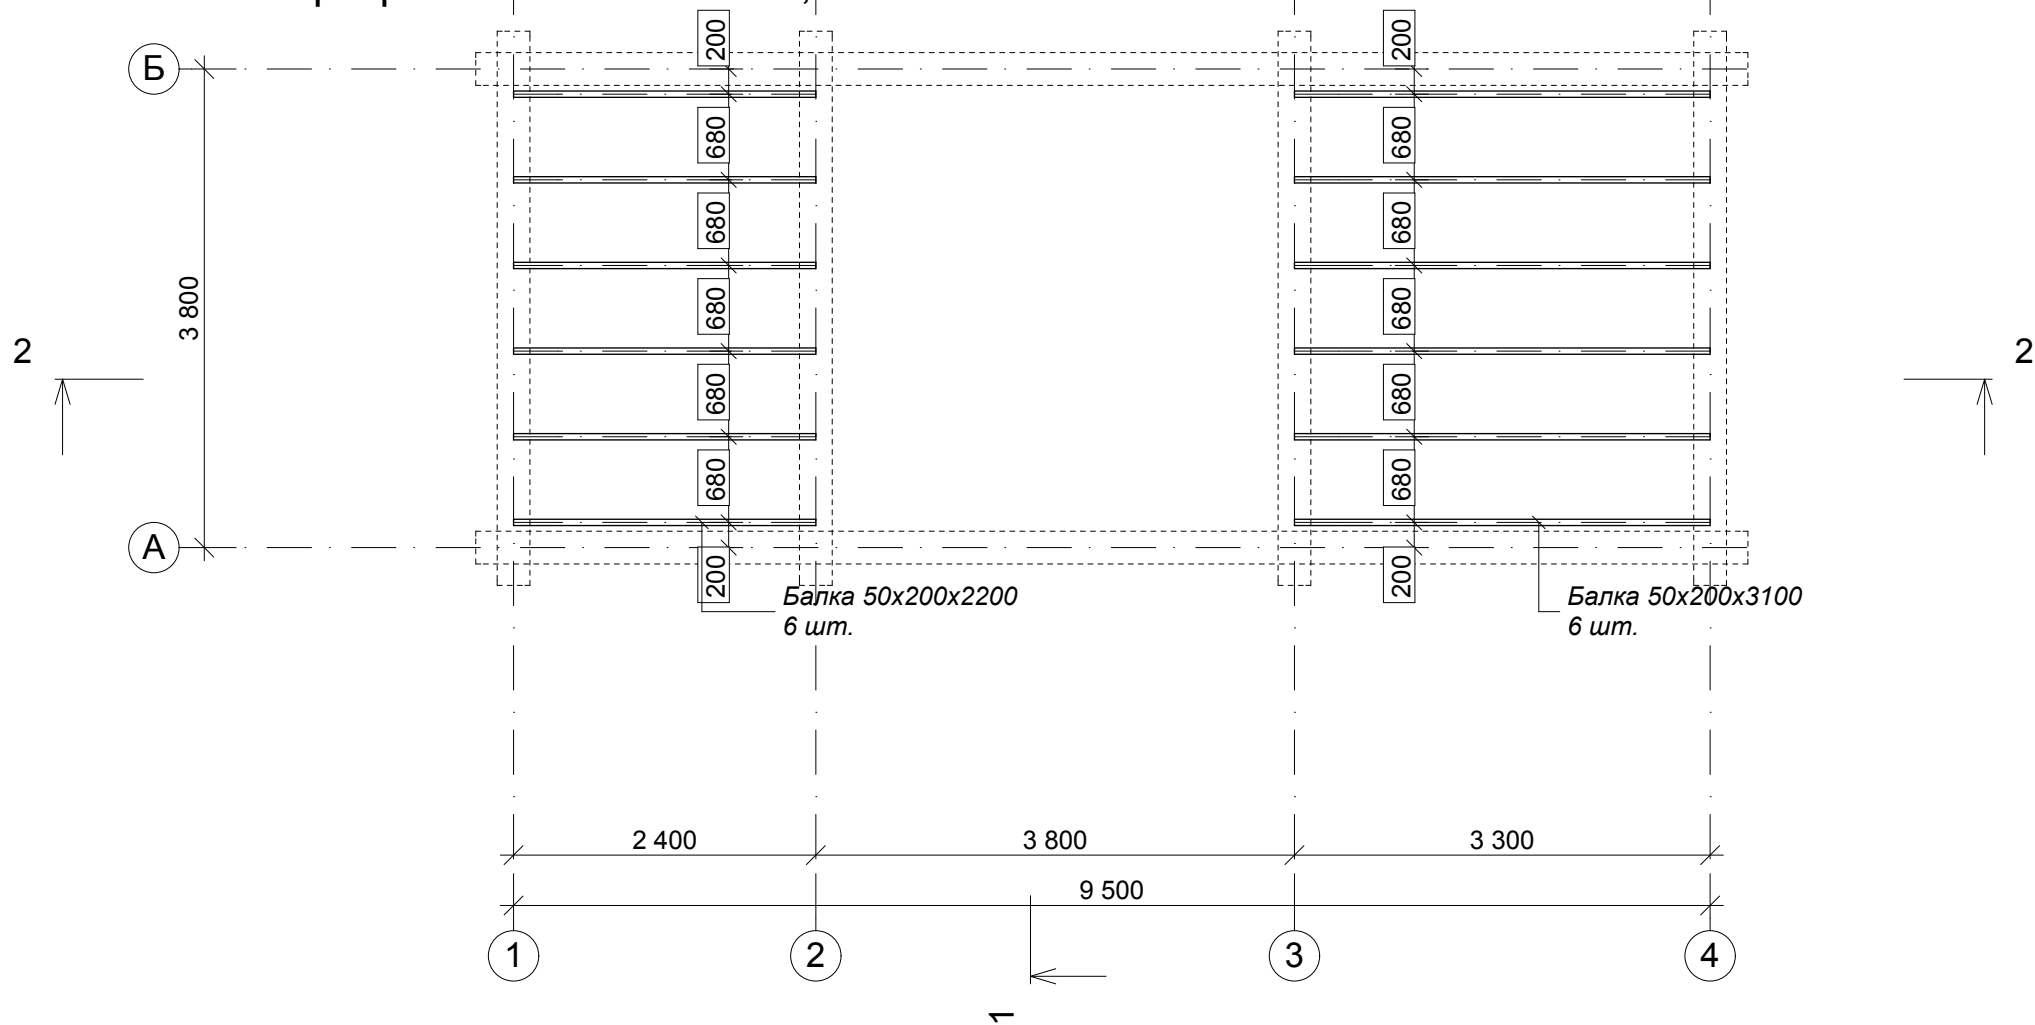

Балка 50x200x2200  
6 шт.

Балка 50x200x3100  
6 шт.

Баня площадью 34,08м<sup>2</sup>  
ОЦБ Ø260мм


Лист

11

СОГЛАСОВАНО:

Инв. N подл.	Подпись и дата	Взамен инв. N


# План кровли

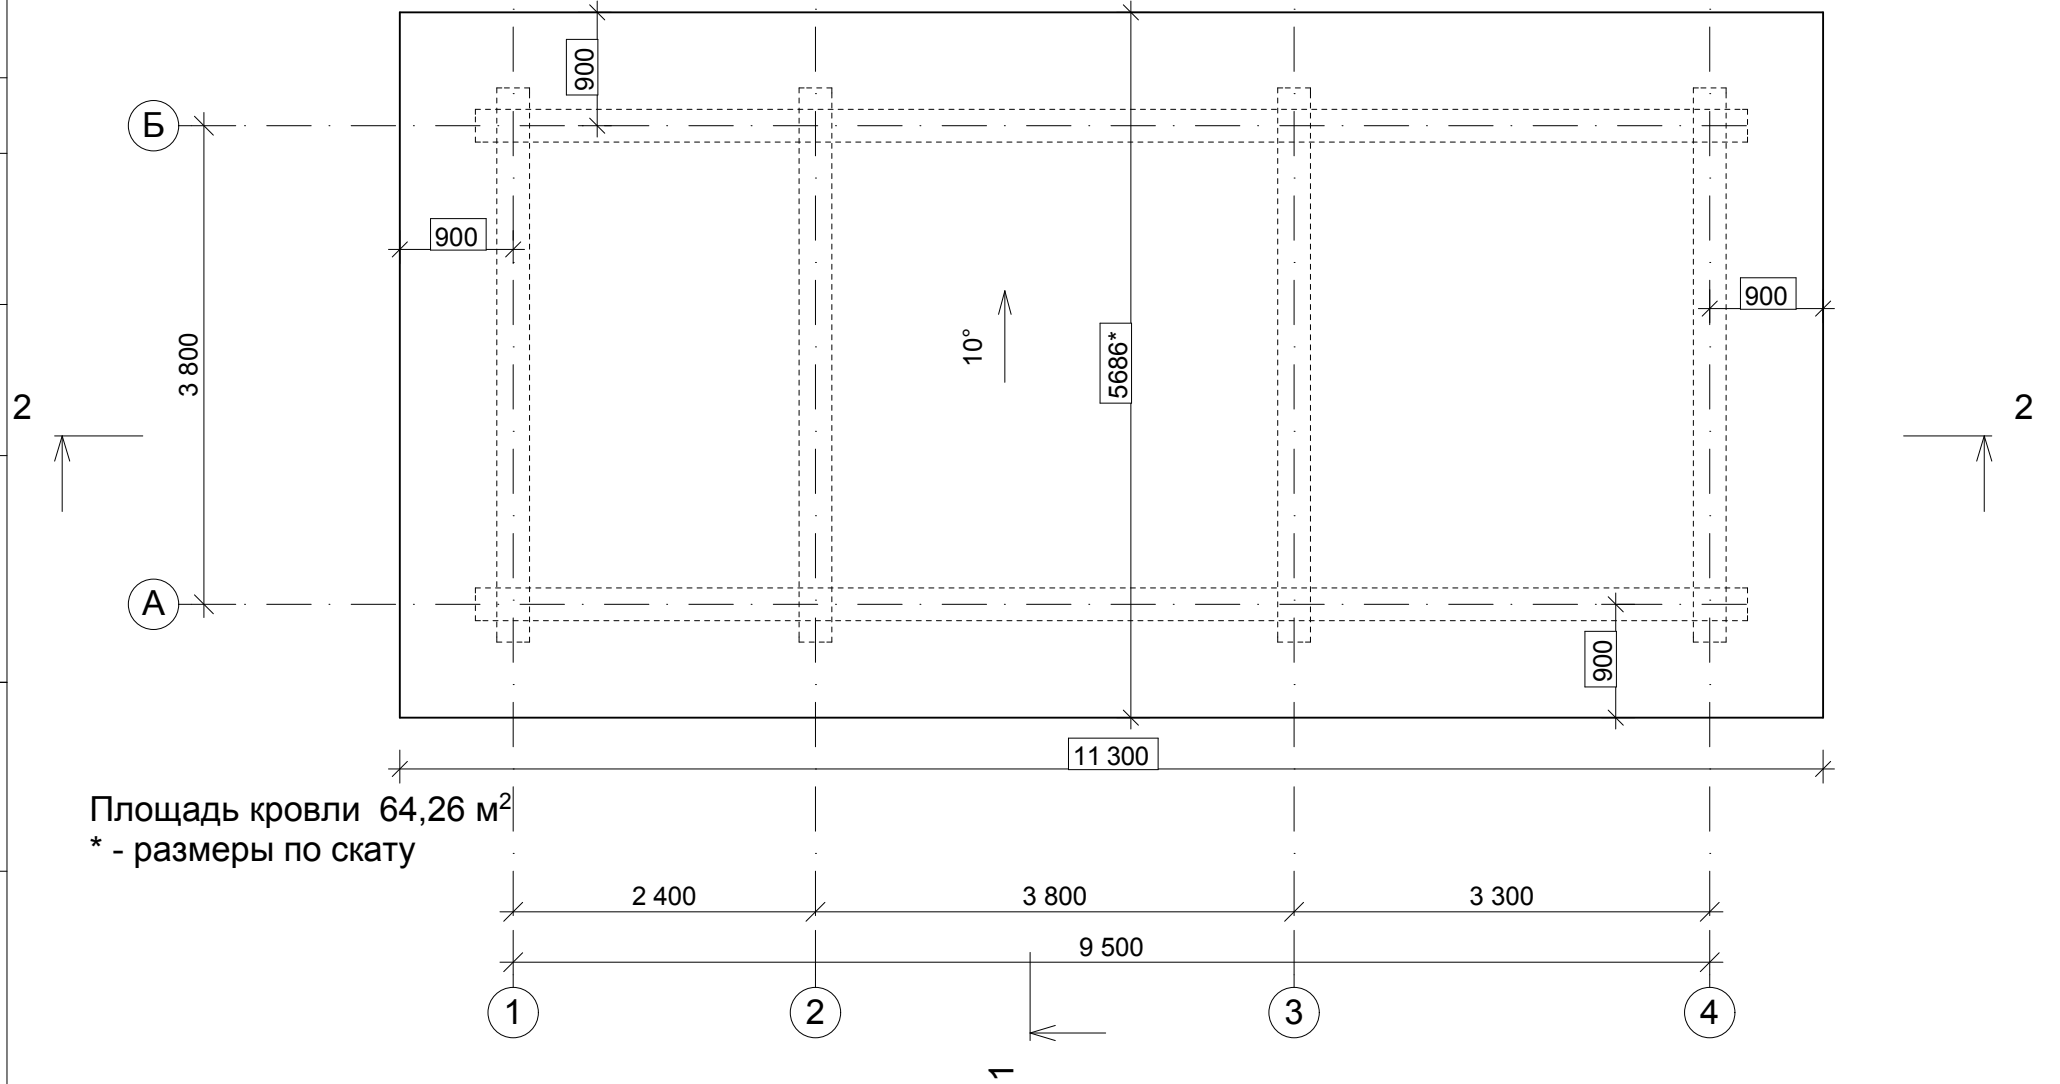

Площадь кровли 64,26 м<sup>2</sup>  
\* - размеры по скату

Баня площадью 34,08м<sup>2</sup>  
ОЦБ Ø260мм

# План раскладки стропил

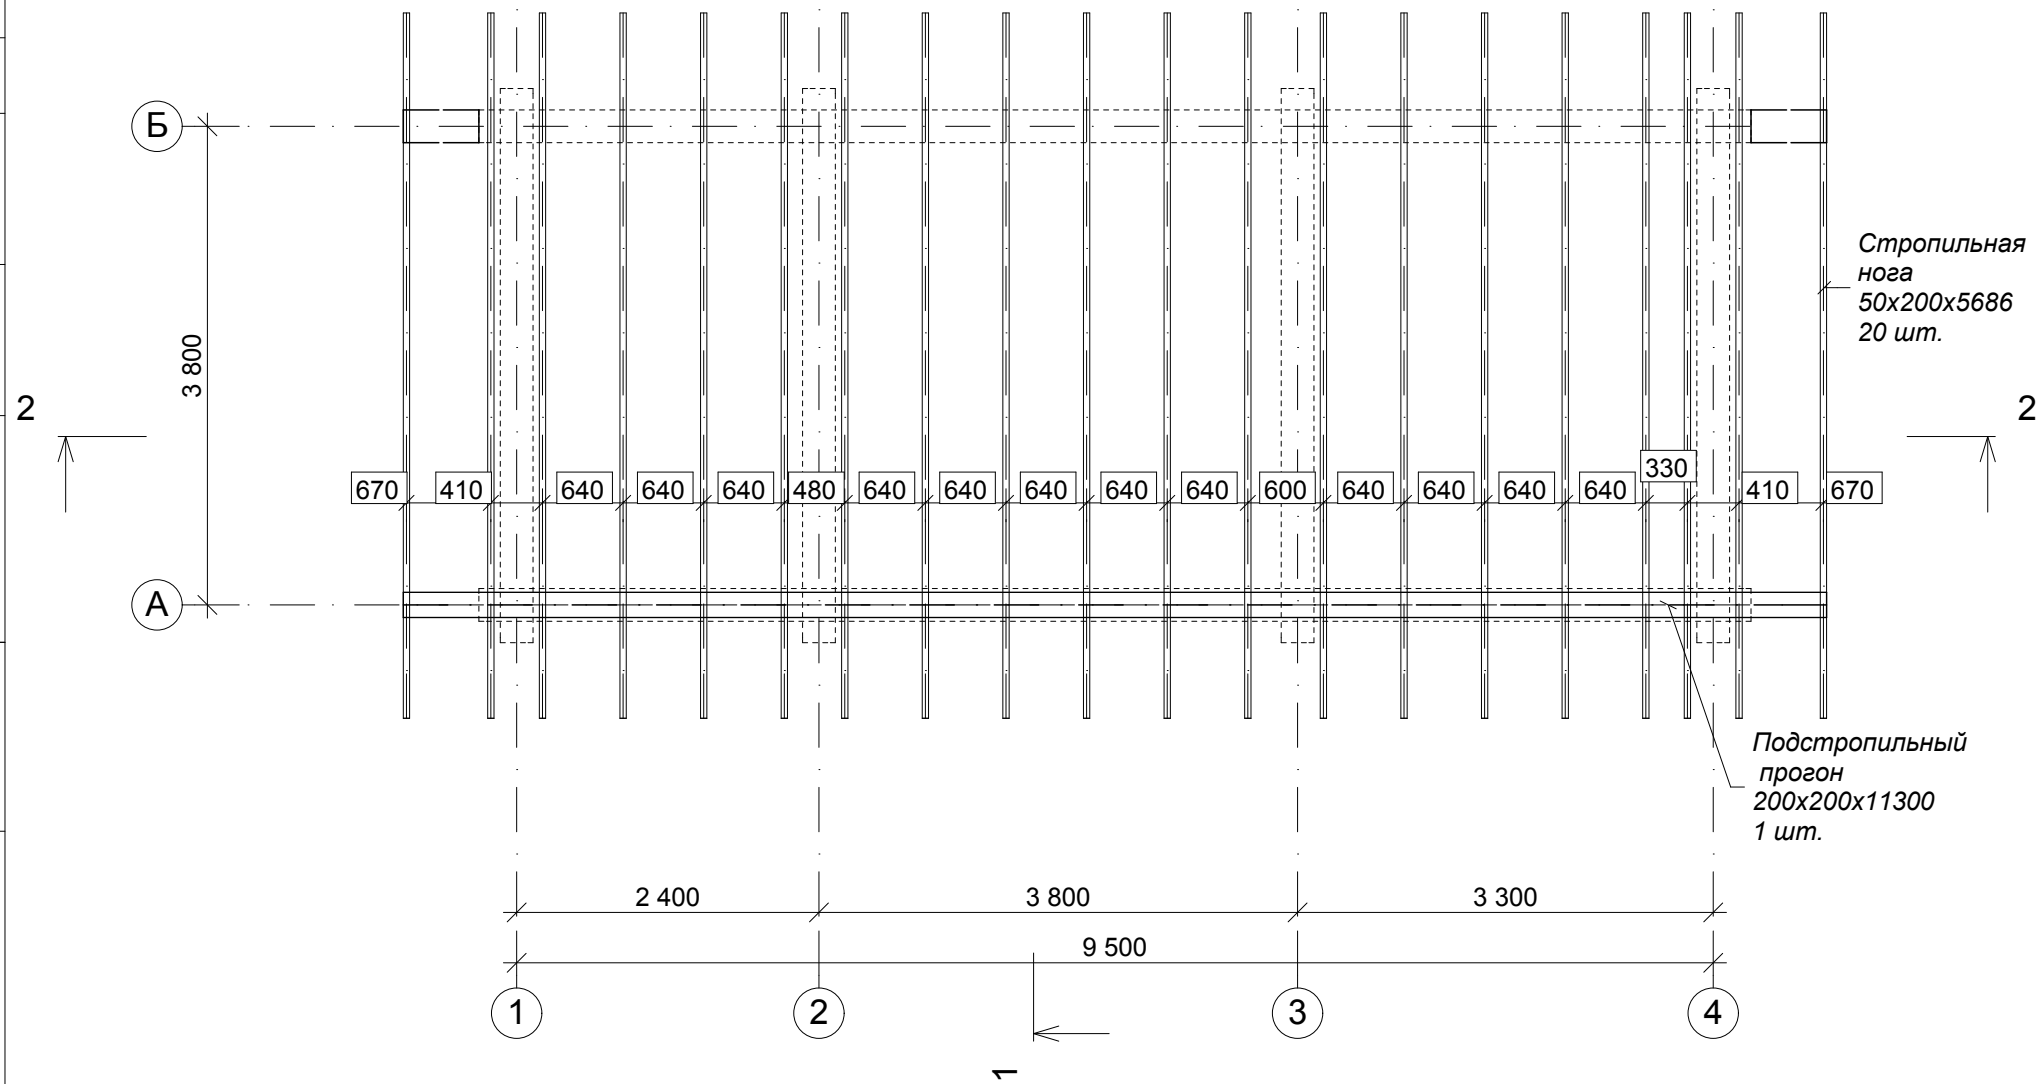

Стропильная  
нога  
50x200x5686  
20 шт.

Подстропильный  
прогон  
200x200x11300  
1 шт.

СОГЛАСОВАНО:

2

2

Взамен инв. N

Подпись и дата

Инв. N подл.

Баня площадью 34,08м<sup>2</sup>  
ОЦБ Ø260мм

Лист

13