

|              |              |              |
|--------------|--------------|--------------|
| Инва № подл. | Подп. и дата | Взам. инв. № |
|              |              |              |

**Сводные данные**

| Итого       | Кол-во | Длина, м | Объем, м3 | Доля объема, % |
|-------------|--------|----------|-----------|----------------|
| Заготовок : | 104    | 630.15   | 28.51     | 100.0          |
| Изделий :   | 178    | 617.00   | 27.91     | 97.9           |
| Отходов :   |        | 13.15    | 0.59      | 2.1            |

При создании отчета информация отобрана с учетом нижеуказанных условий :  
 Стены : Все  
 Венцы : Все  
 Профили : Все  
 Длины : Все


**Ведомость заготовок**

| № п/п | Профиль            | Размер, мм | Склад, шт | Заготовки |          |           | Изделия  |           | Деловой остаток, м | Примечание |
|-------|--------------------|------------|-----------|-----------|----------|-----------|----------|-----------|--------------------|------------|
|       |                    |            |           | Кол-во    | Длина, м | Объем, м3 | Длина, м | Объем, м3 |                    |            |
| 1     | d240 [120] h208    | 6000       | -         | 78        | 468.00   | 21.17     | 454.85   | 20.58     | 0.00               |            |
| 2     | d240 [120] h208    | x          | -         | 23        | 144.15   | 6.52      | 144.15   | 6.52      | 0.00               |            |
| 3     | d240 [120] h208-НП | 6000       | -         | 3         | 18.00    | 0.81      | 18.00    | 0.81      | 0.00               |            |
| Итого |                    |            |           | 104       | 630.15   | 28.51     | 617.00   | 27.91     | 0.00               |            |


Д240 лунный паз-617,00м-27,91 м куб + отход 0,59 м куб  
 в том числе длинные детали (6,52 м куб) учтены в объеме)  
 6500-8шт  
 6150-13шт  
 6100-2шт( их можно 6000 делать)  
 +  
 столбы круглые Д240 в объеме не учтены  
 2000-3шт

|      |         |      |        |       |      |                                |      |
|------|---------|------|--------|-------|------|--------------------------------|------|
|      |         |      |        |       |      | [ Р-01 ] Карта раскрыя.        | Лист |
|      |         |      |        |       |      | [ Б-38 Д240 мм ] Баня ООО"VTS" | 1    |
| Изм. | Кол.уч. | Лист | № док. | Подп. | Дата |                                | (14) |


**Профиль: d240 [120] h208**

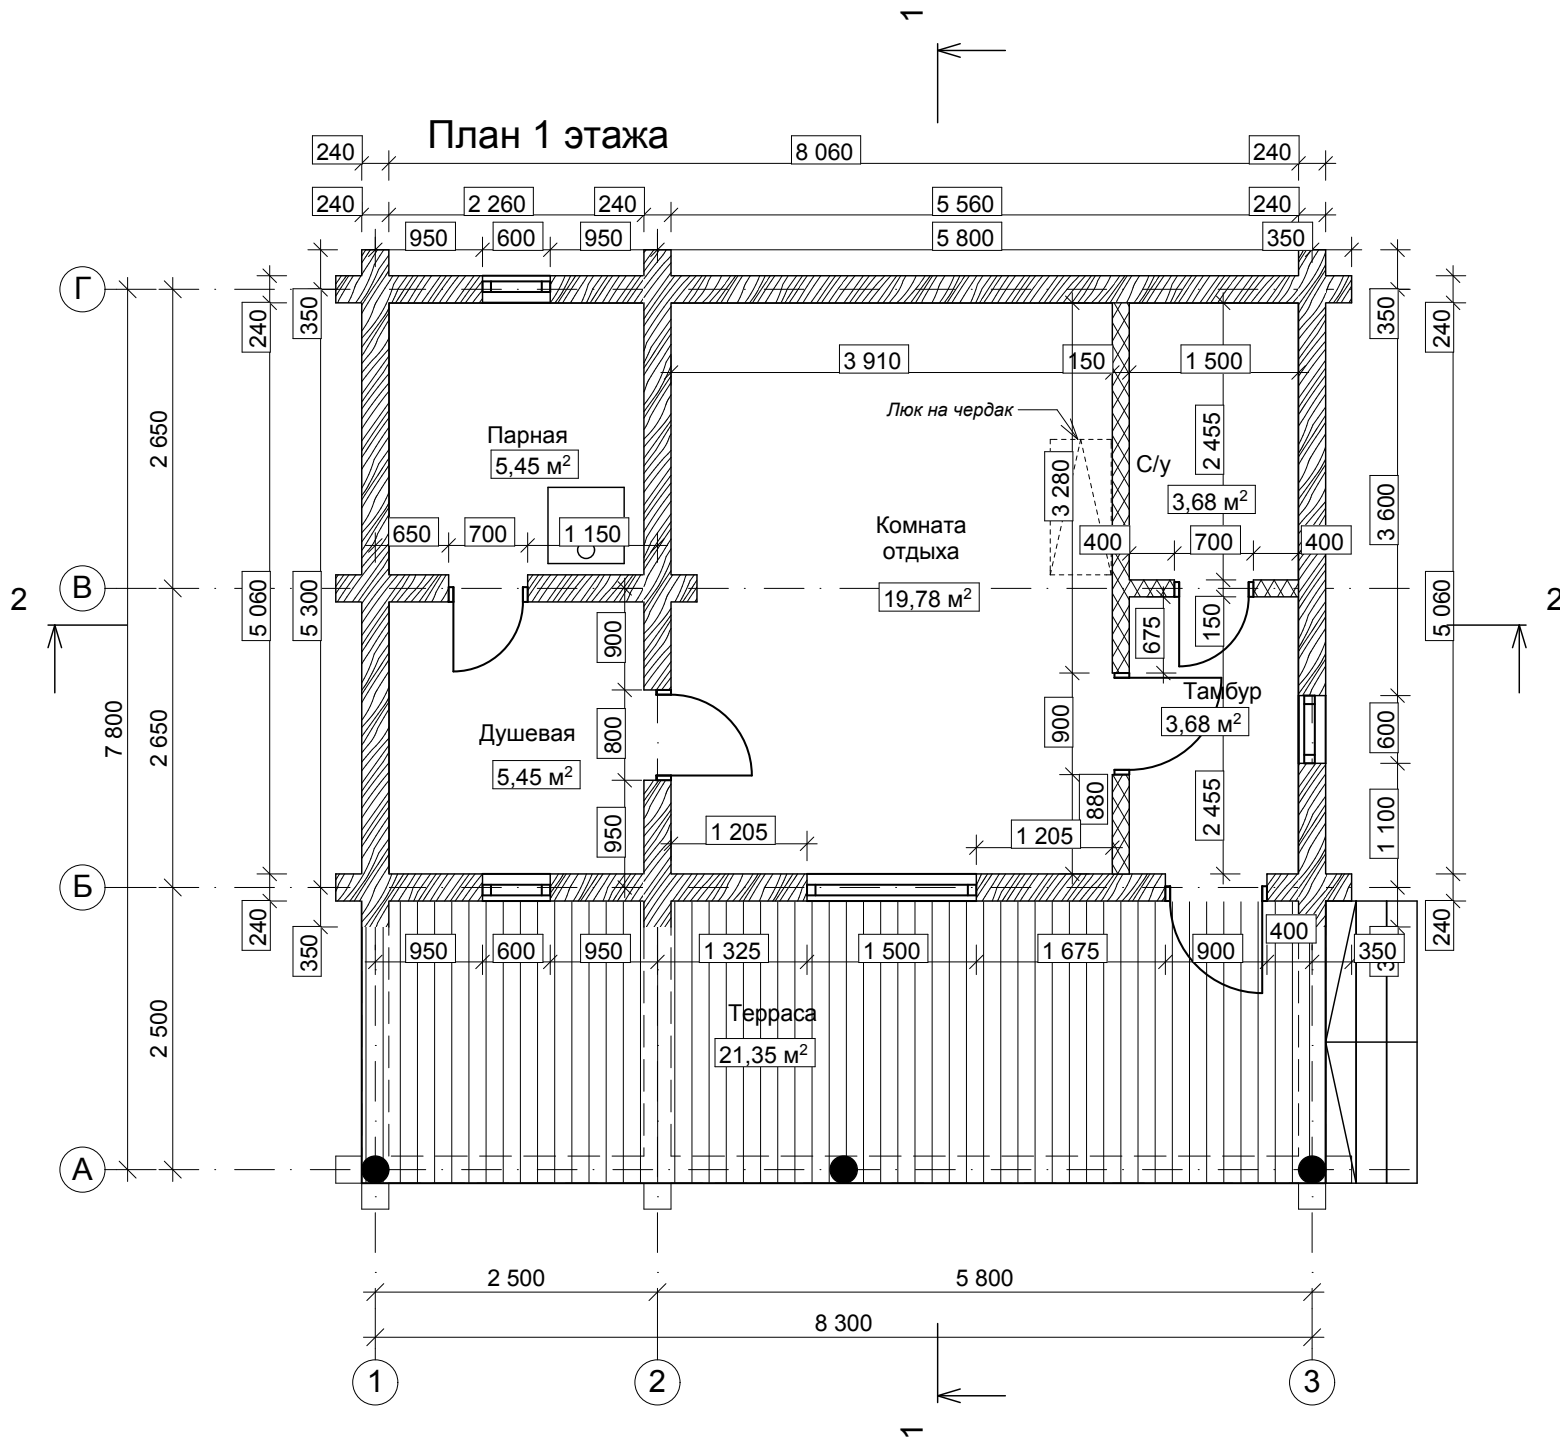


# Фасад 3-1

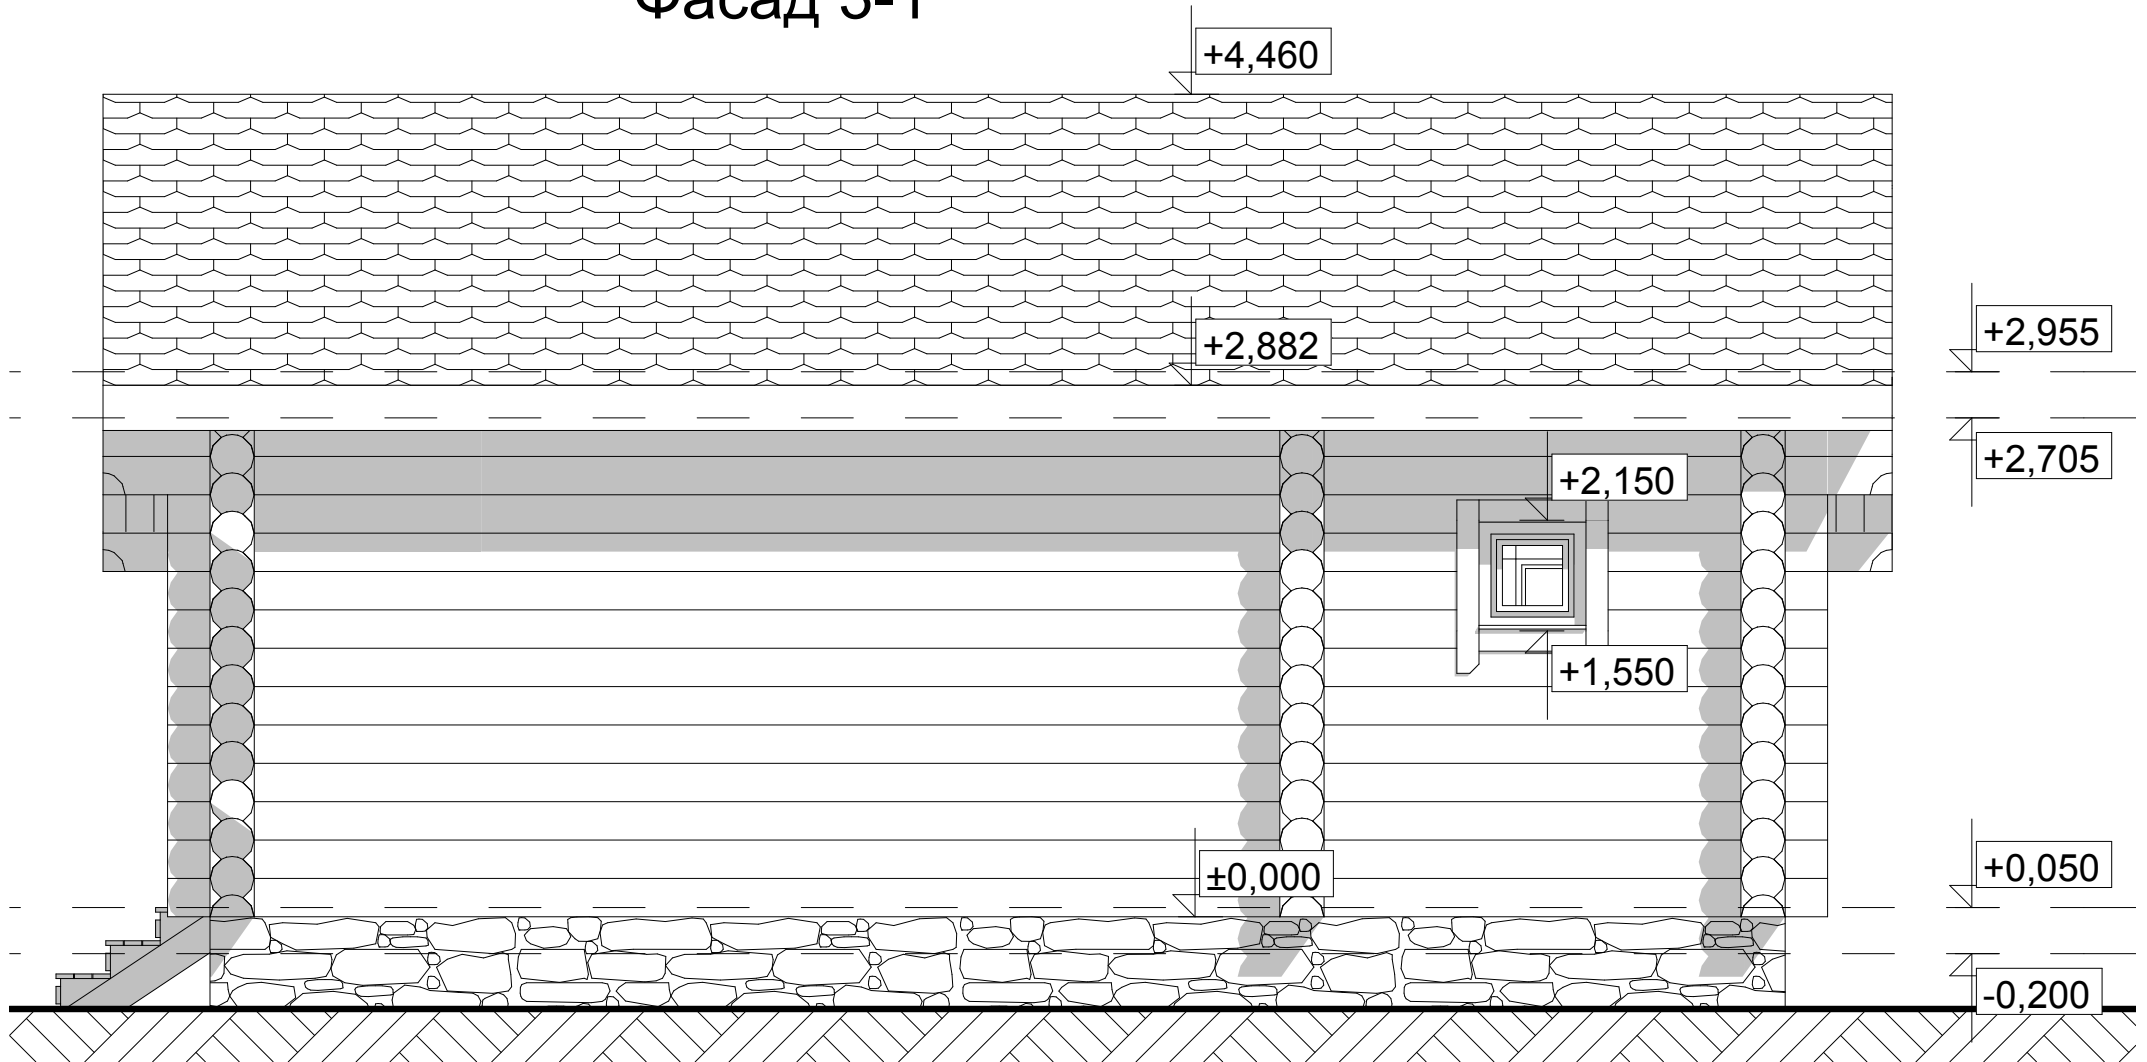


# Фасад 1-3

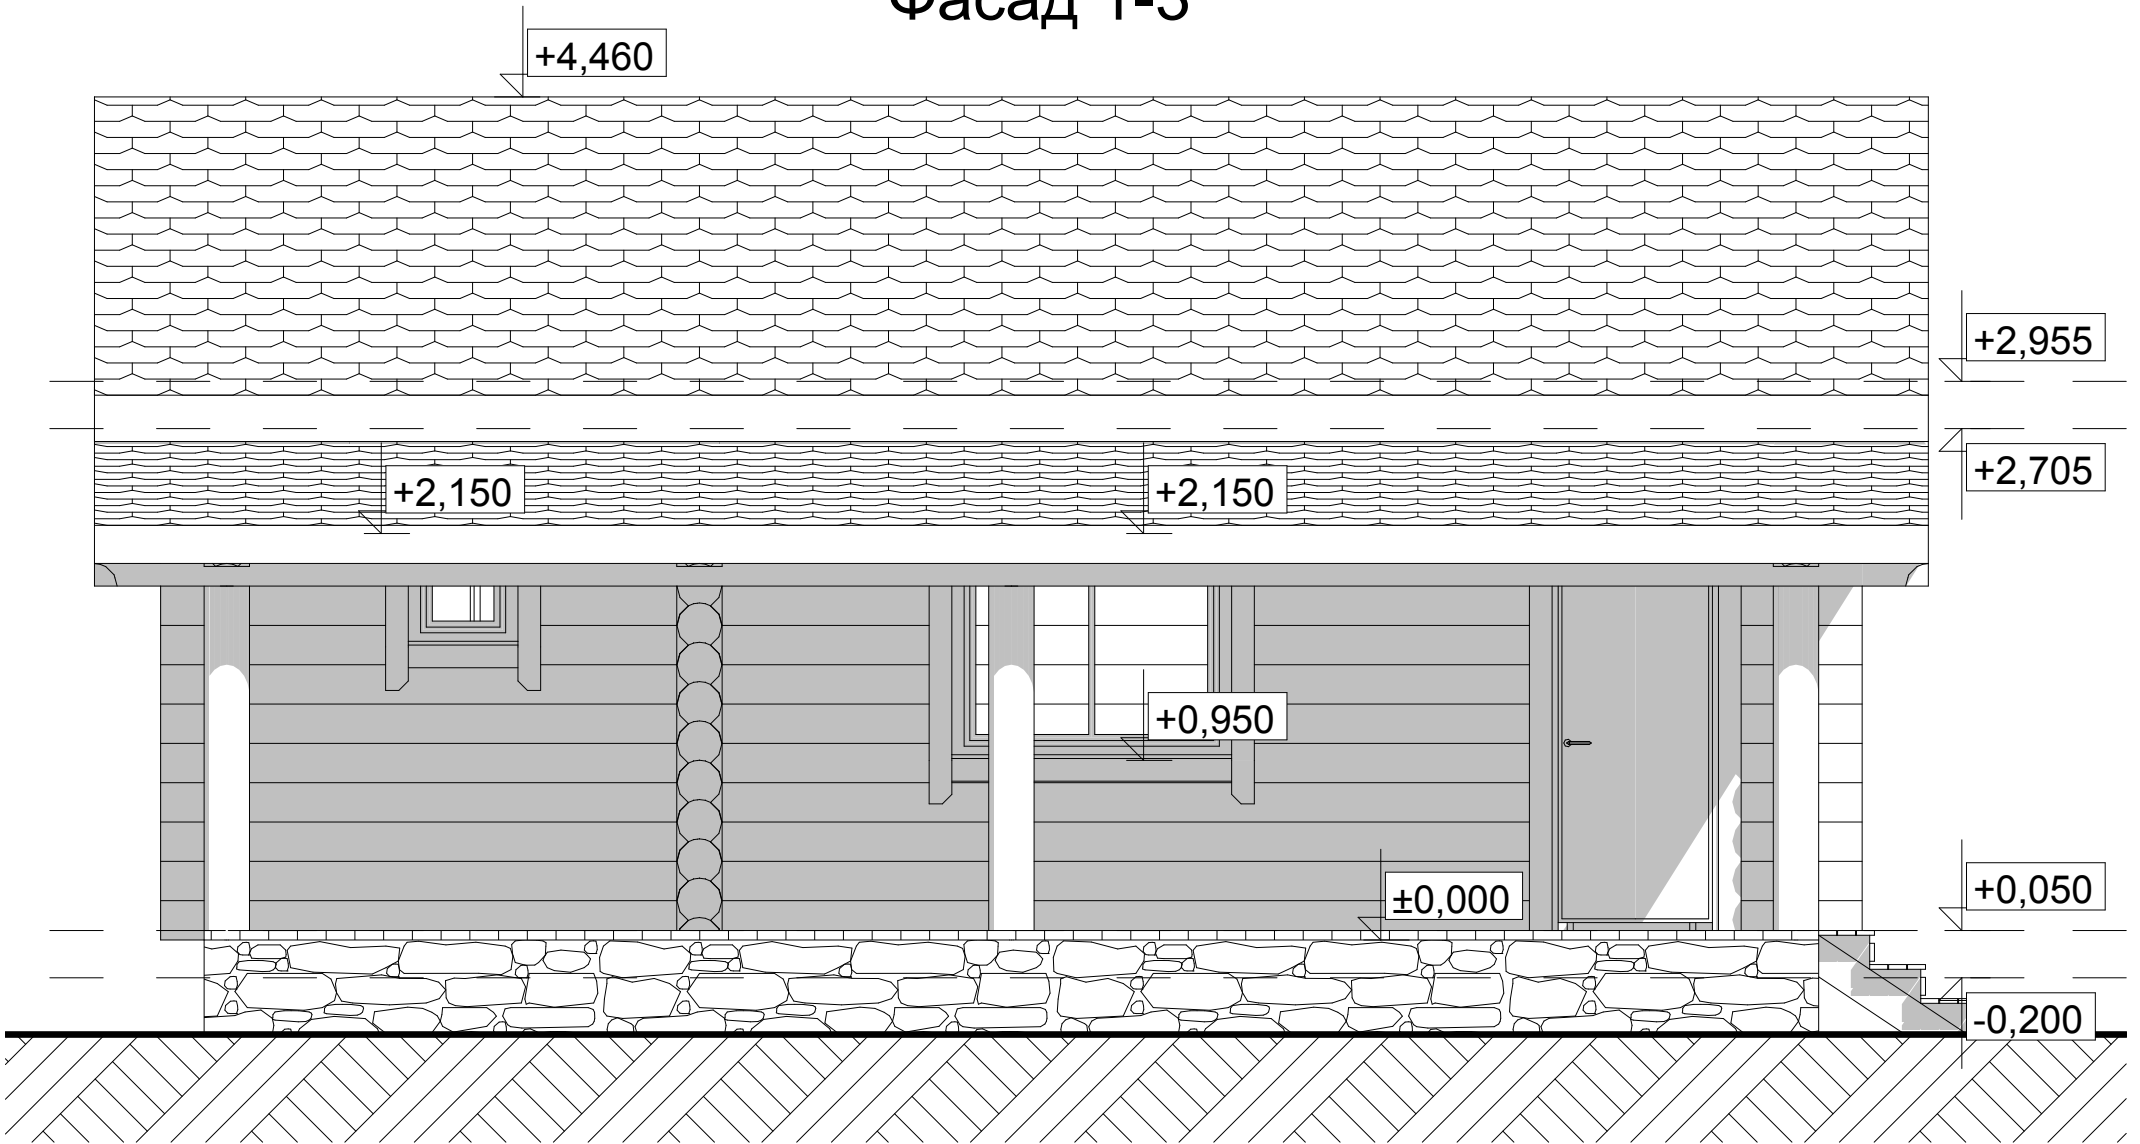


# Фасад В-А

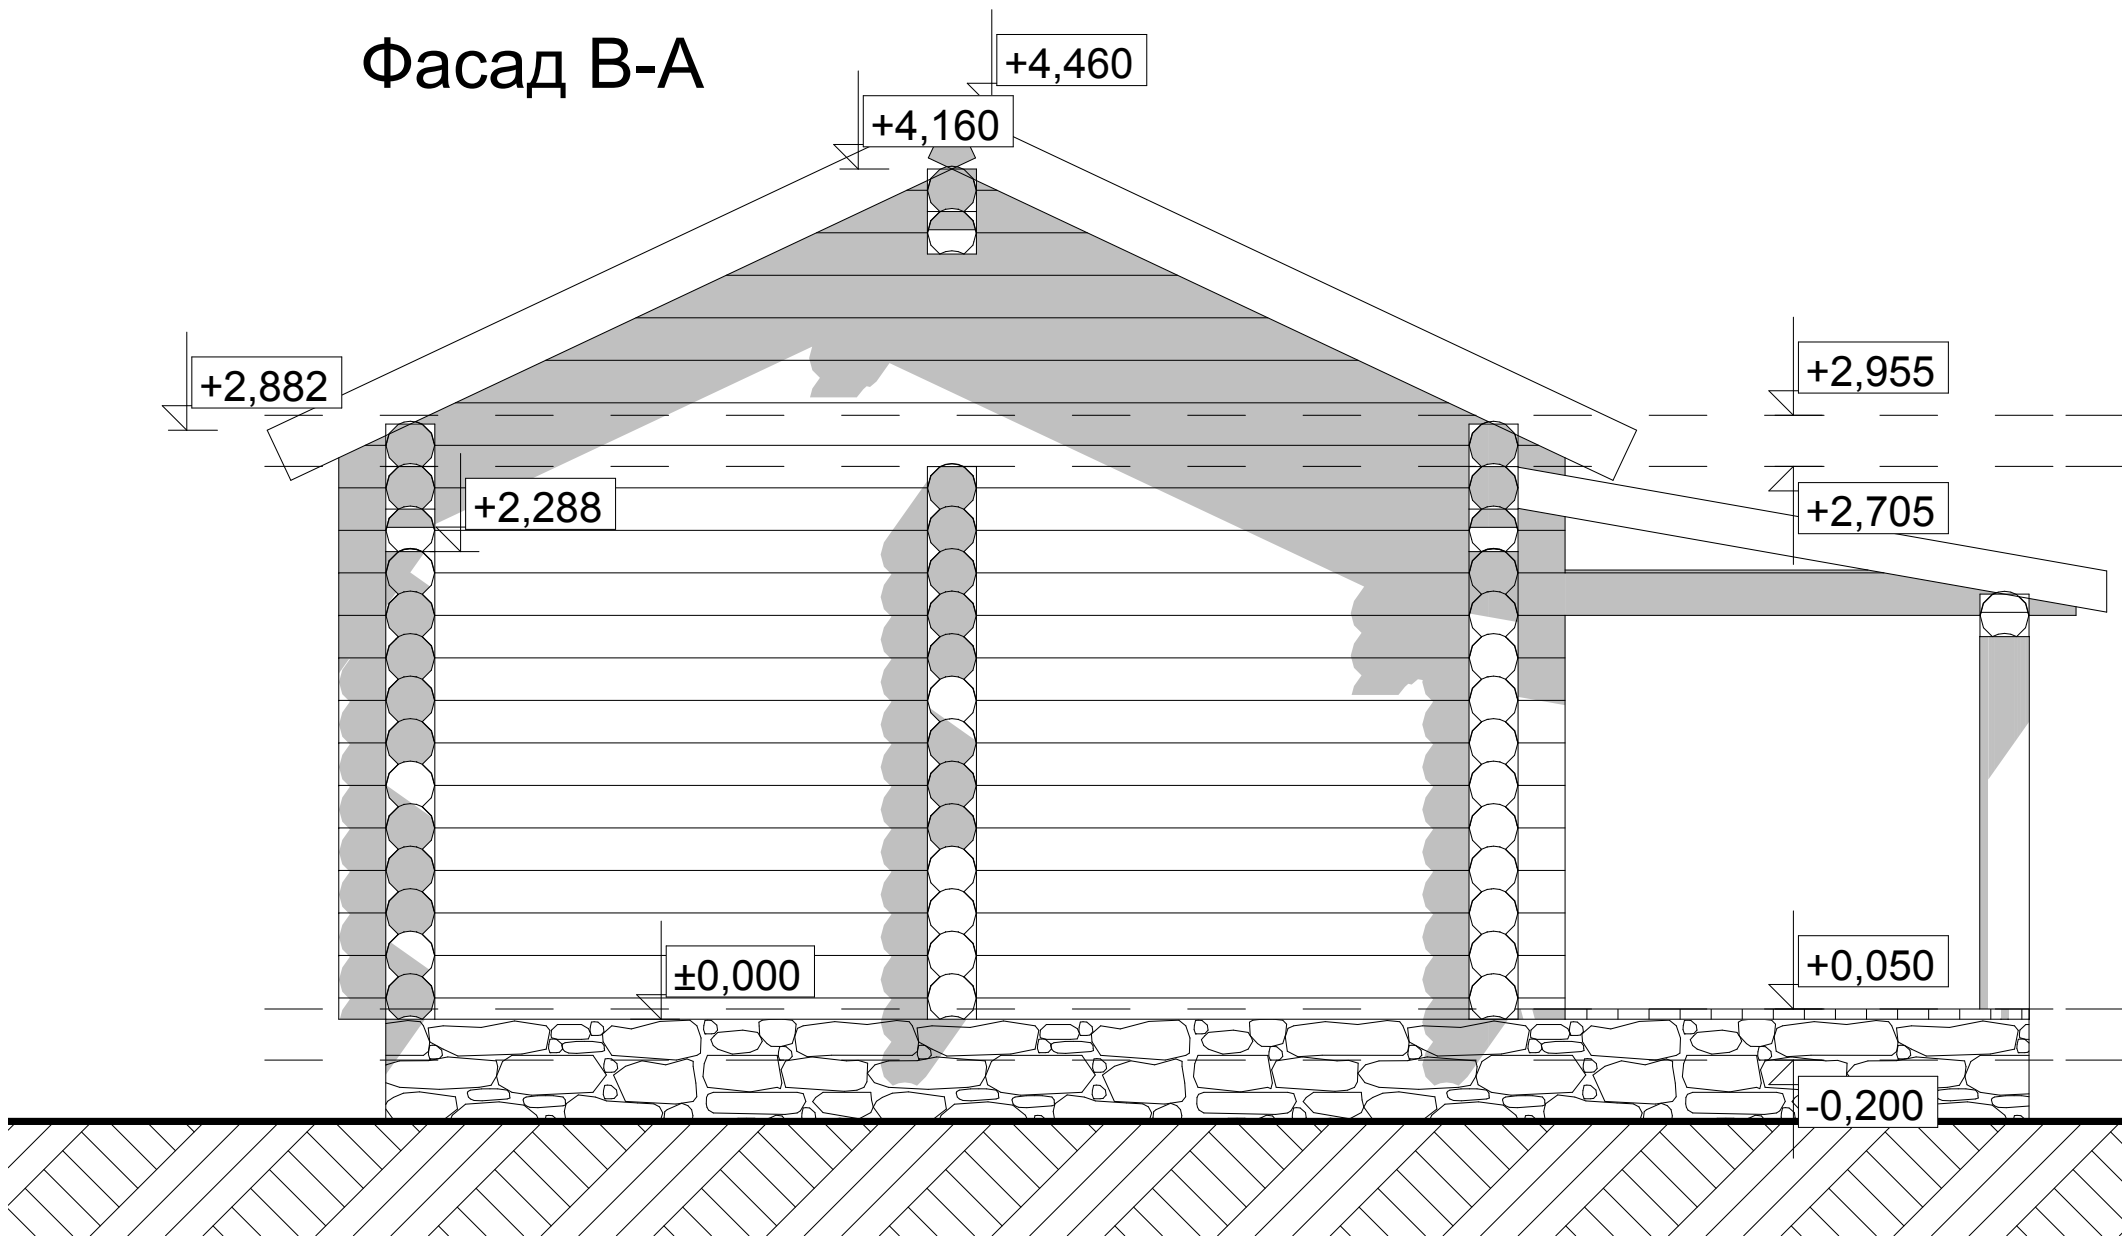


# Фасад А-В

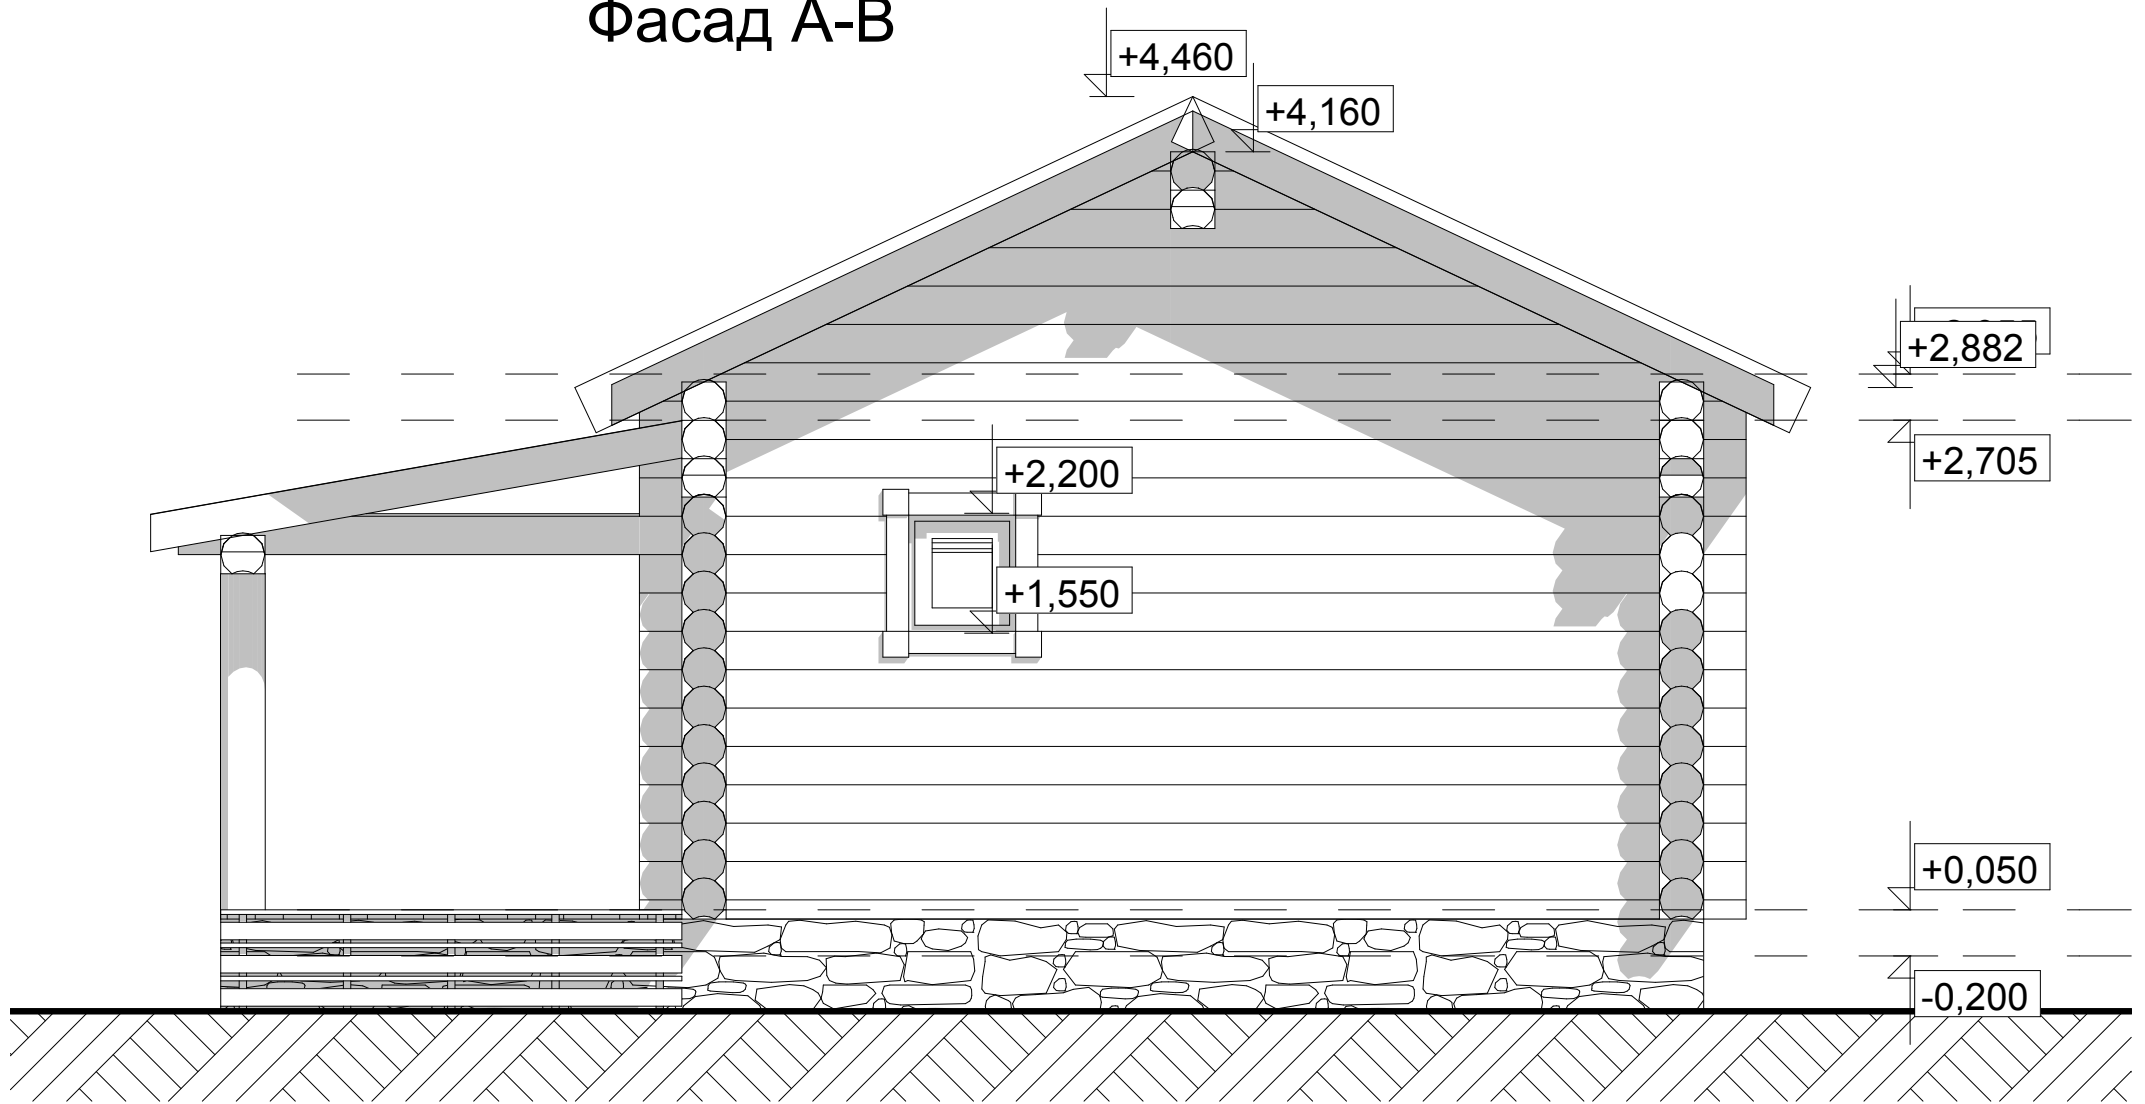

# Разрез 2-2

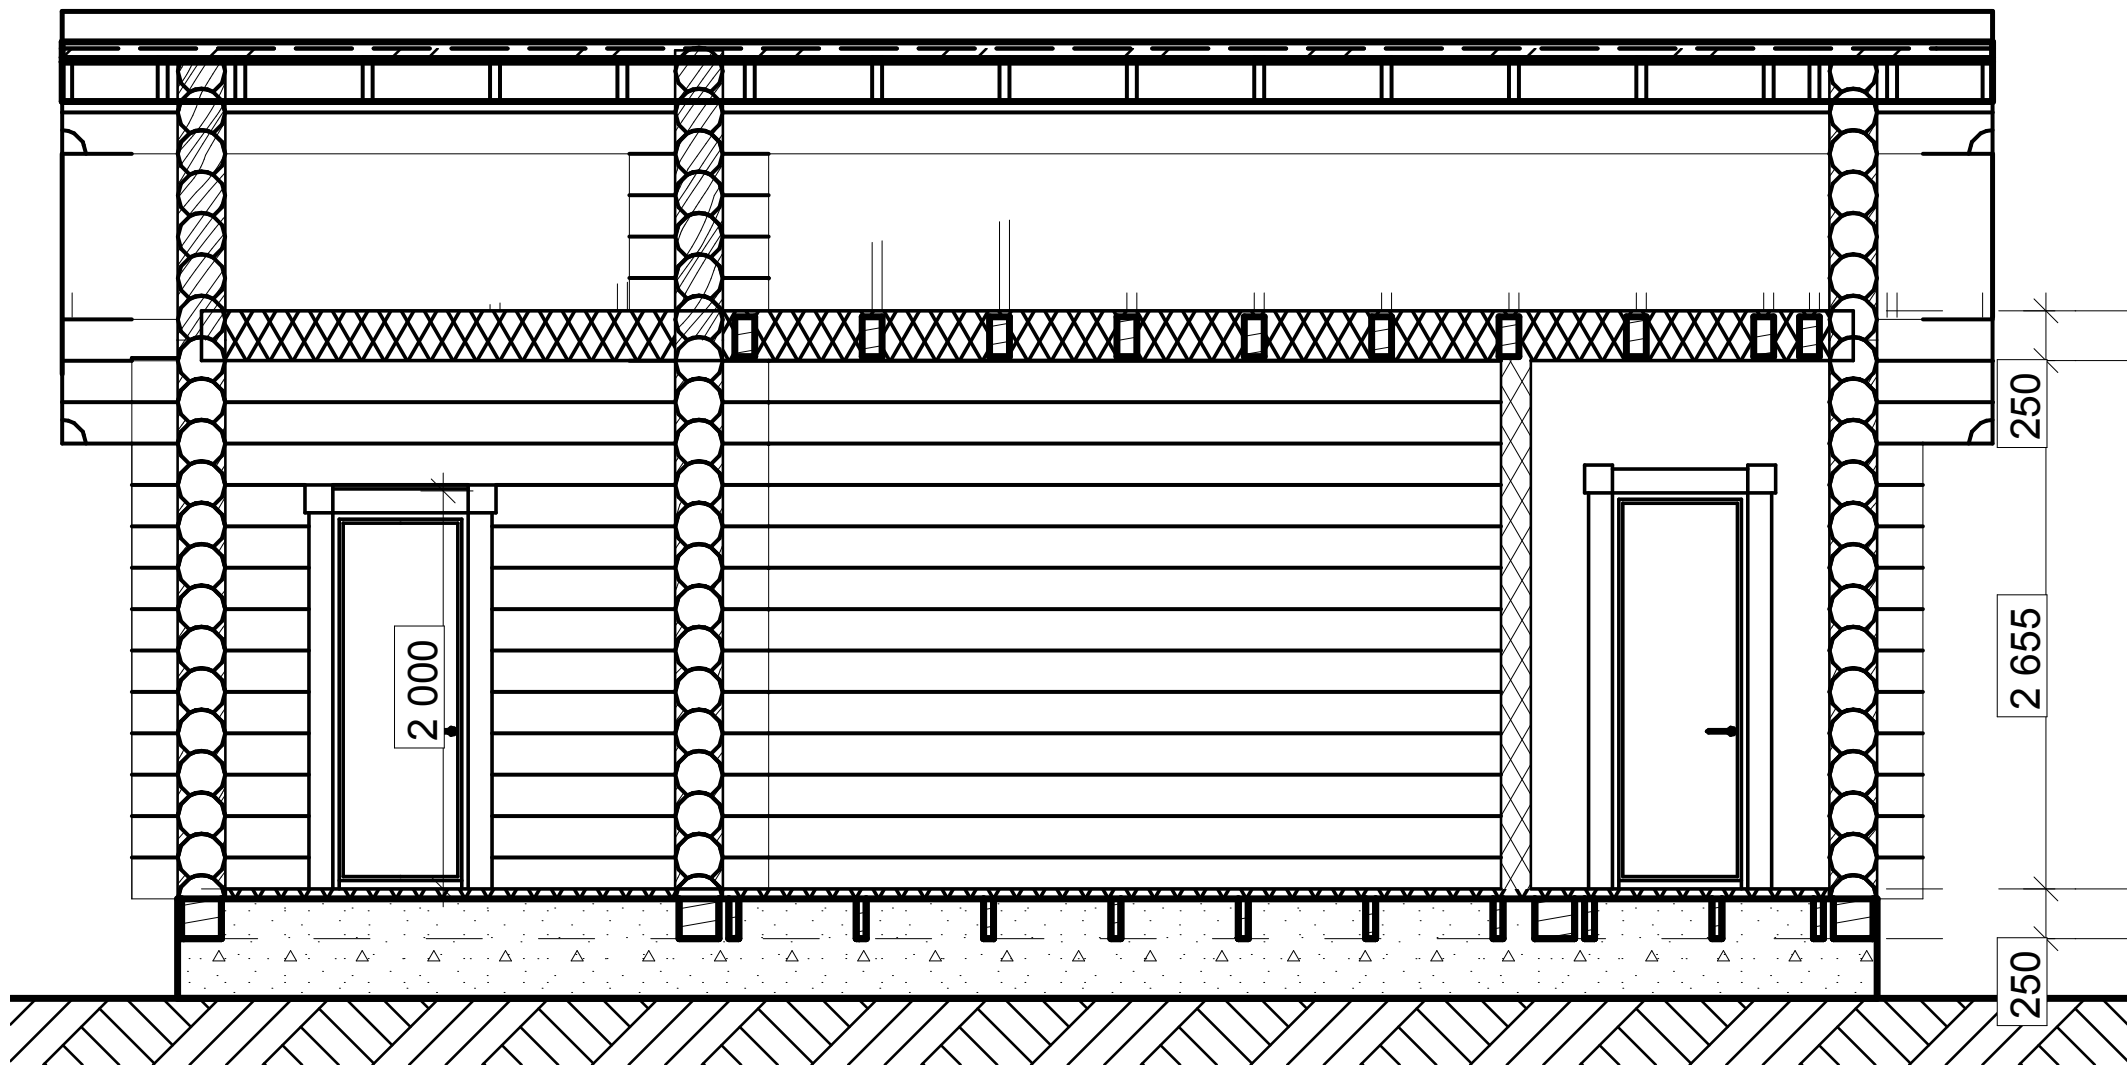


# Разрез 1-1

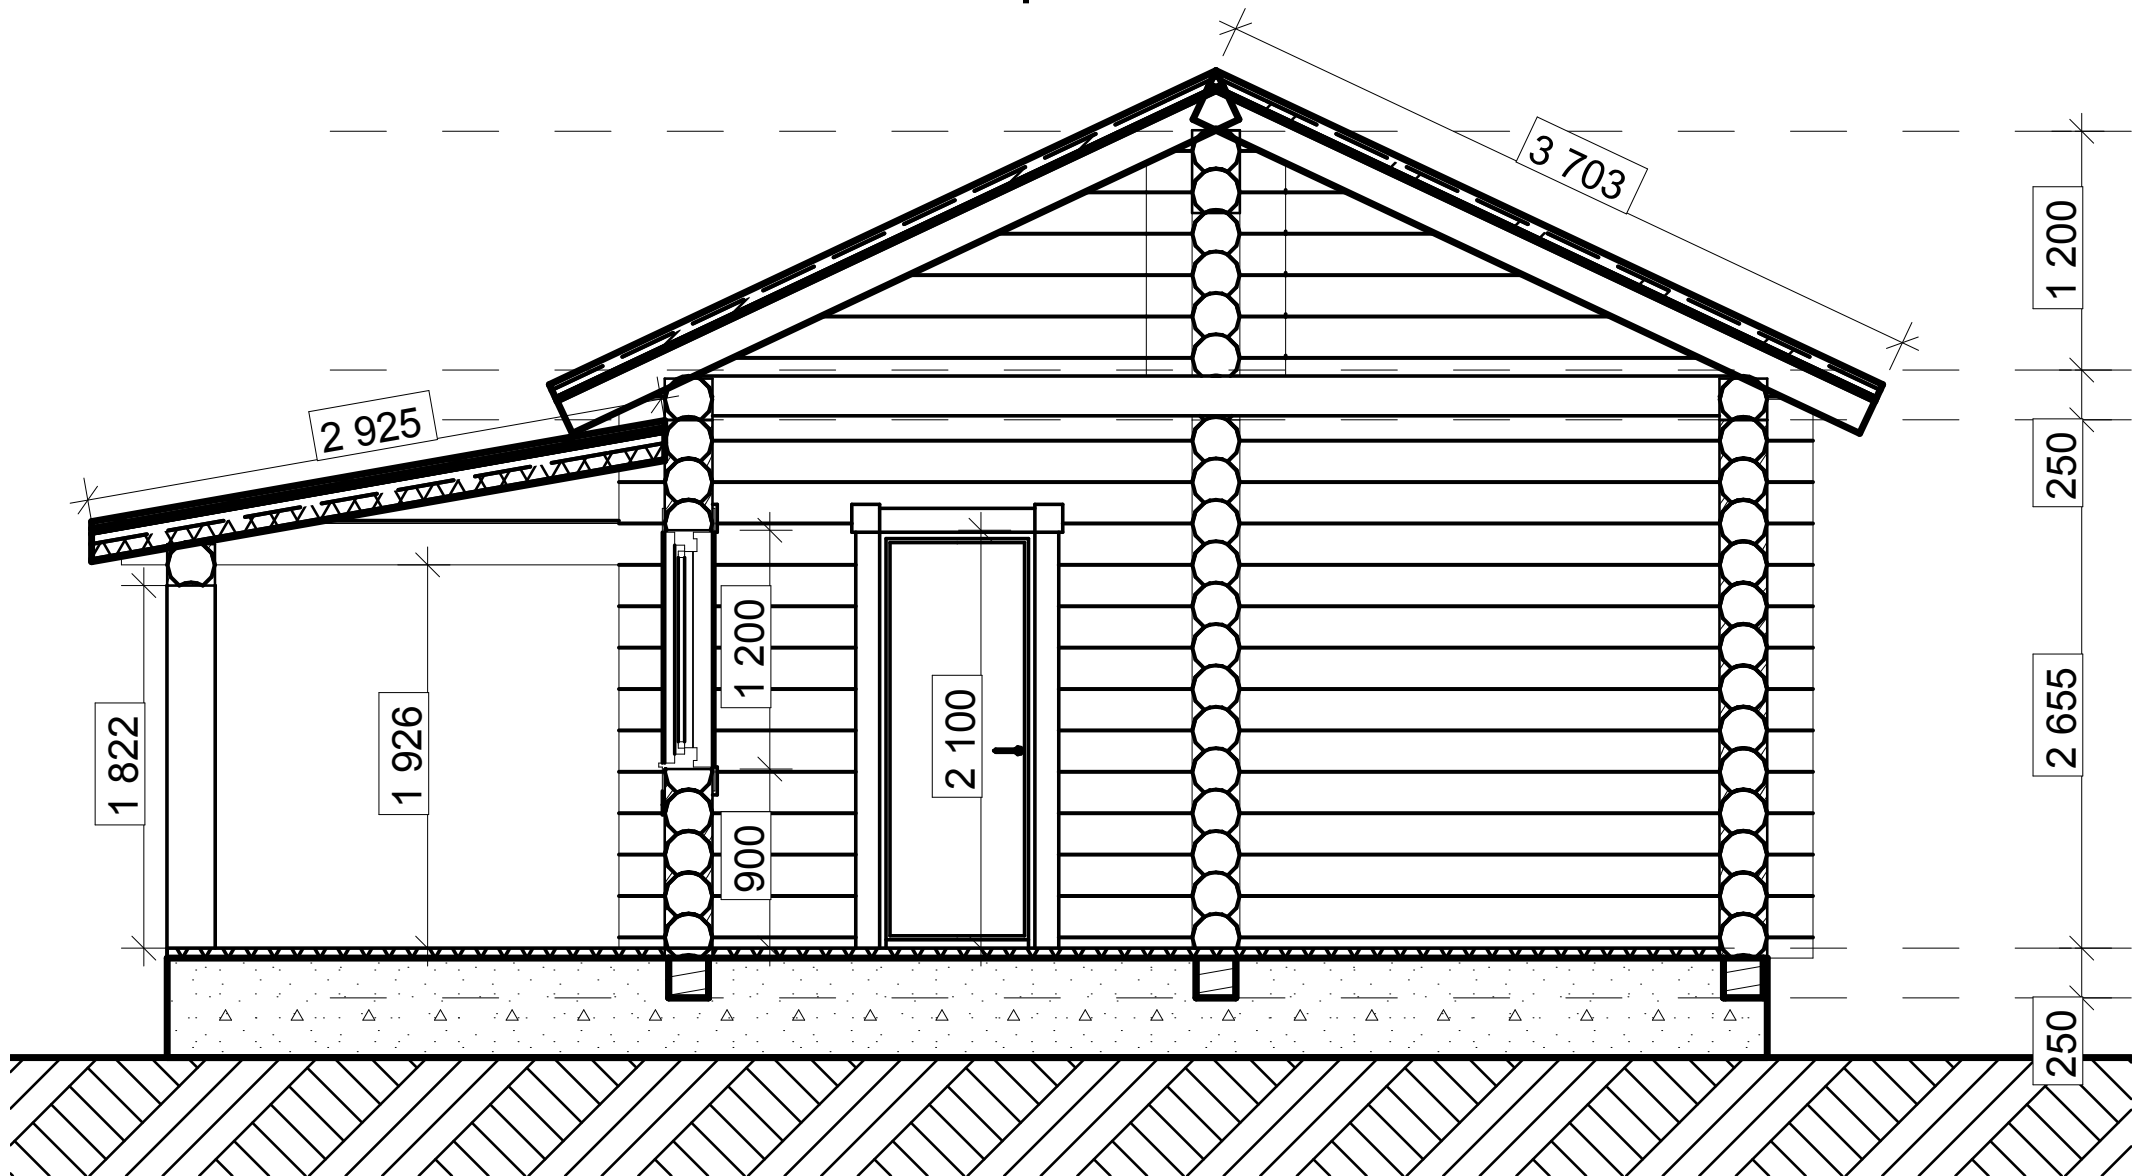





# План свайного поля

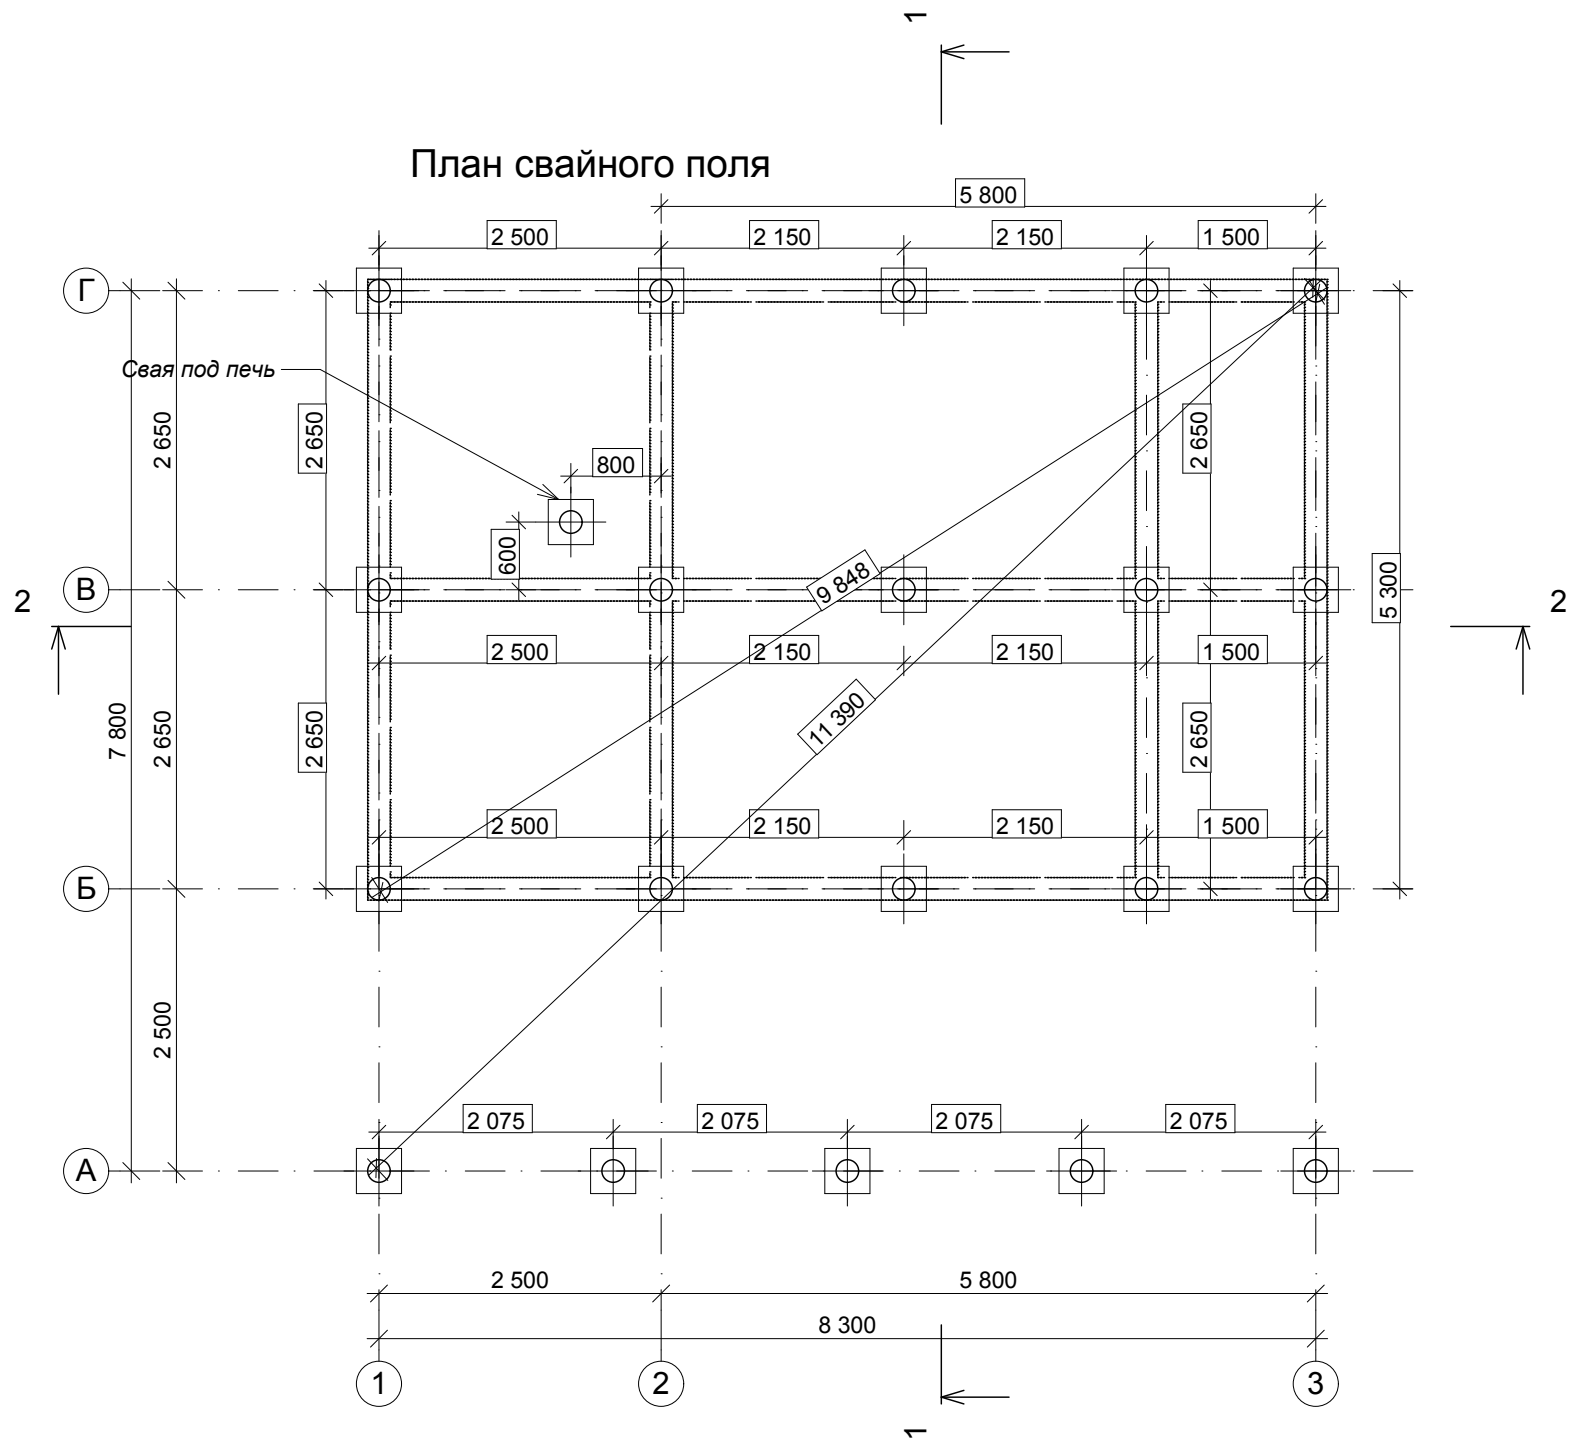


## План раскладки обвязочного бруса и балок цокольного перекрытия

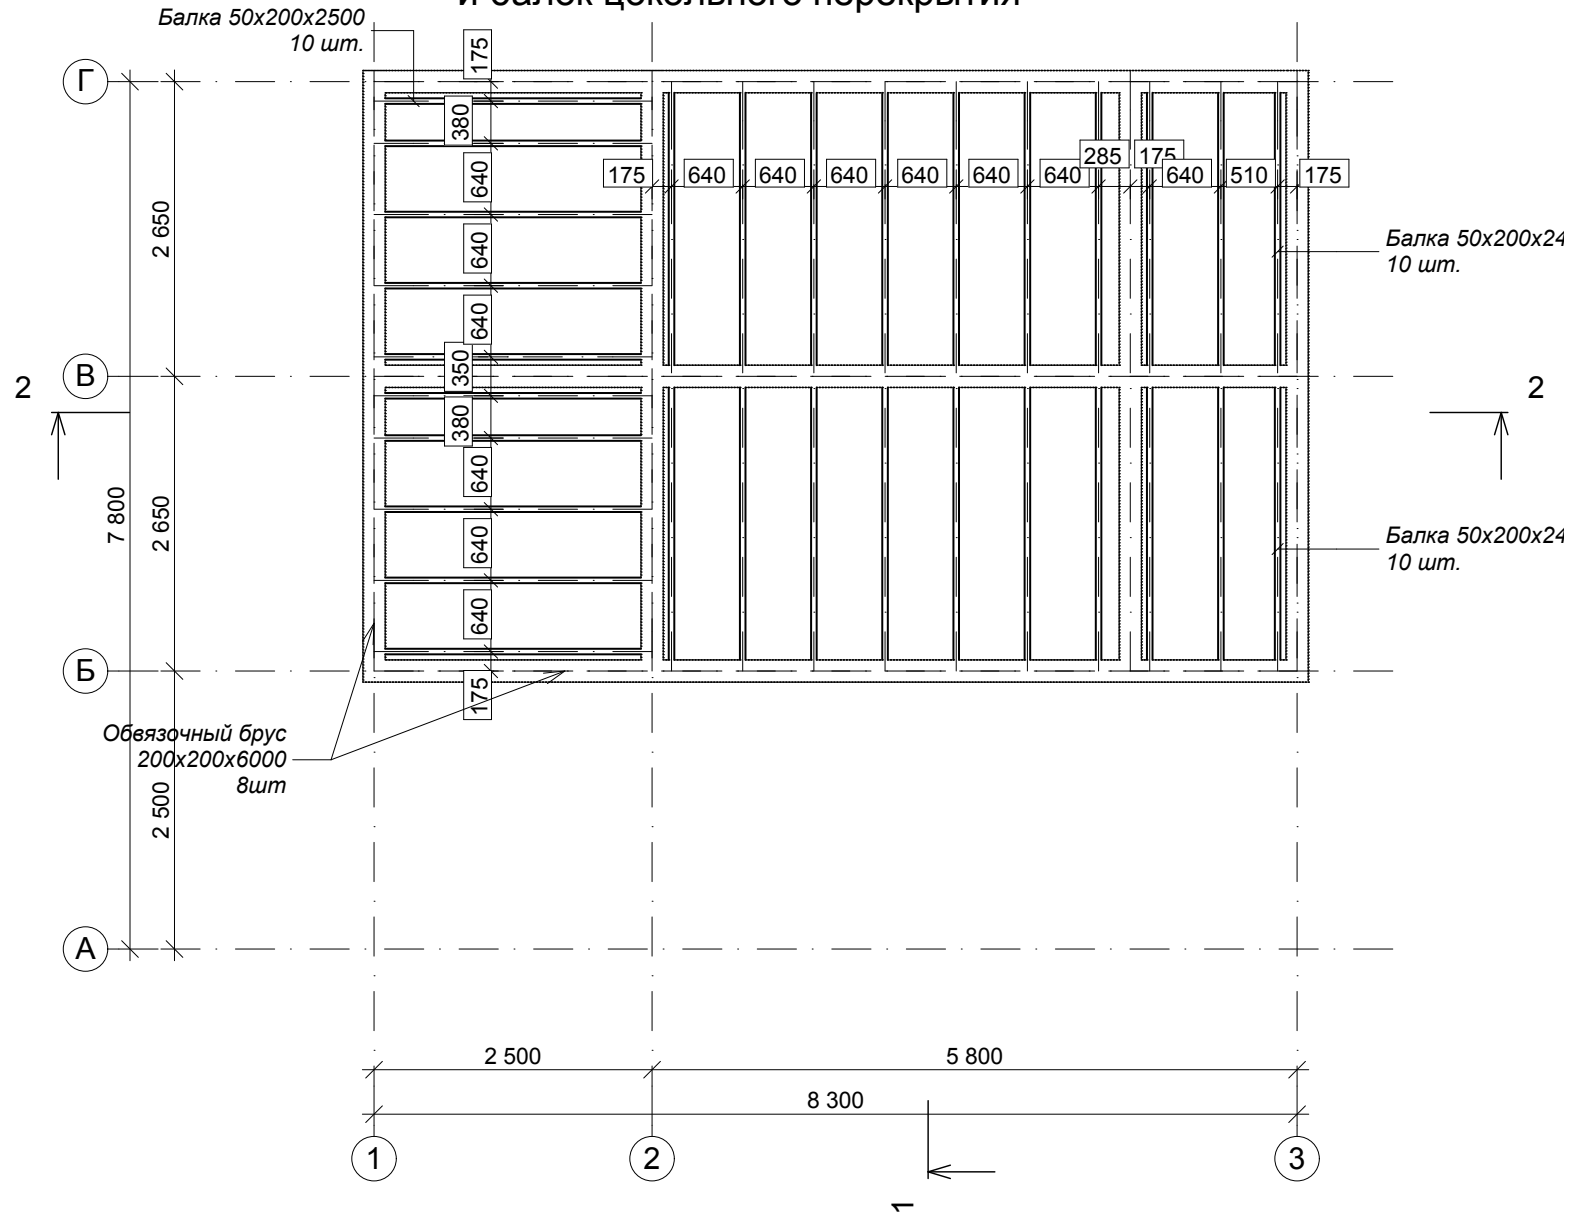



# План раскладки балок чердачного перекрытия низ на отм. +2,705

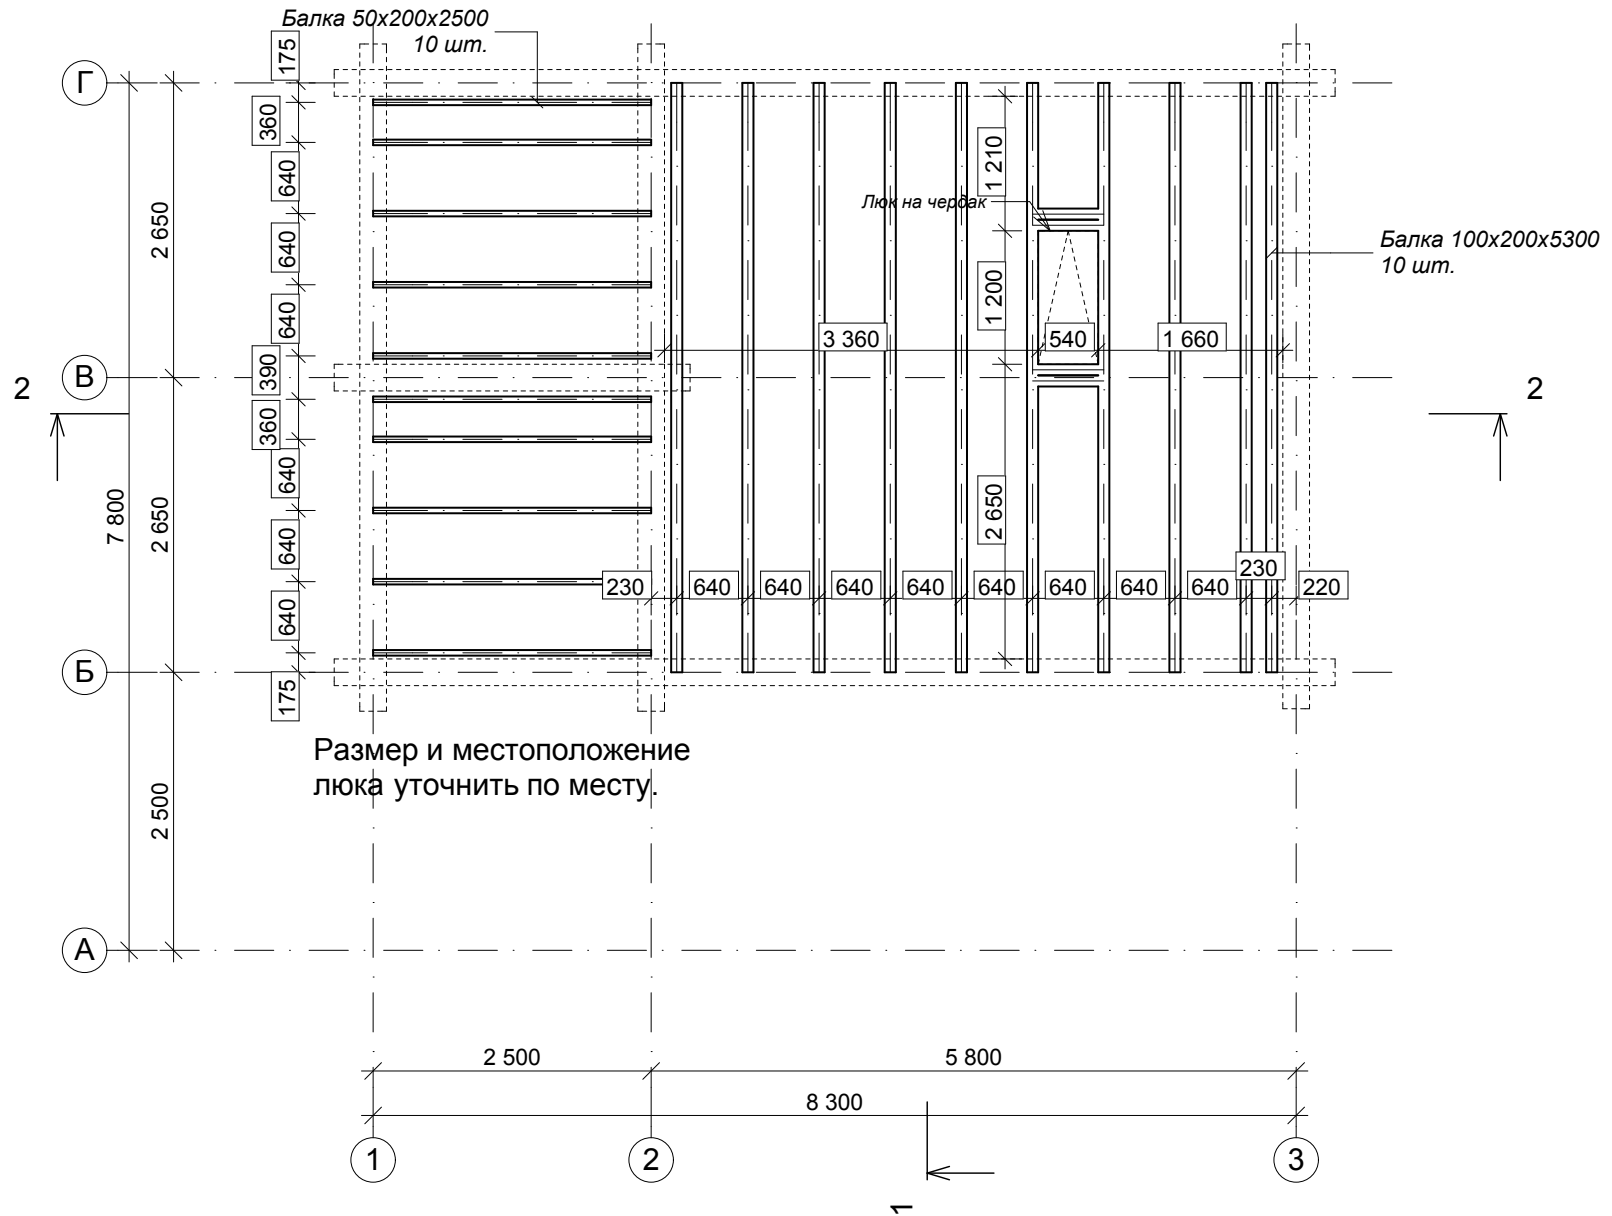


# План кровли

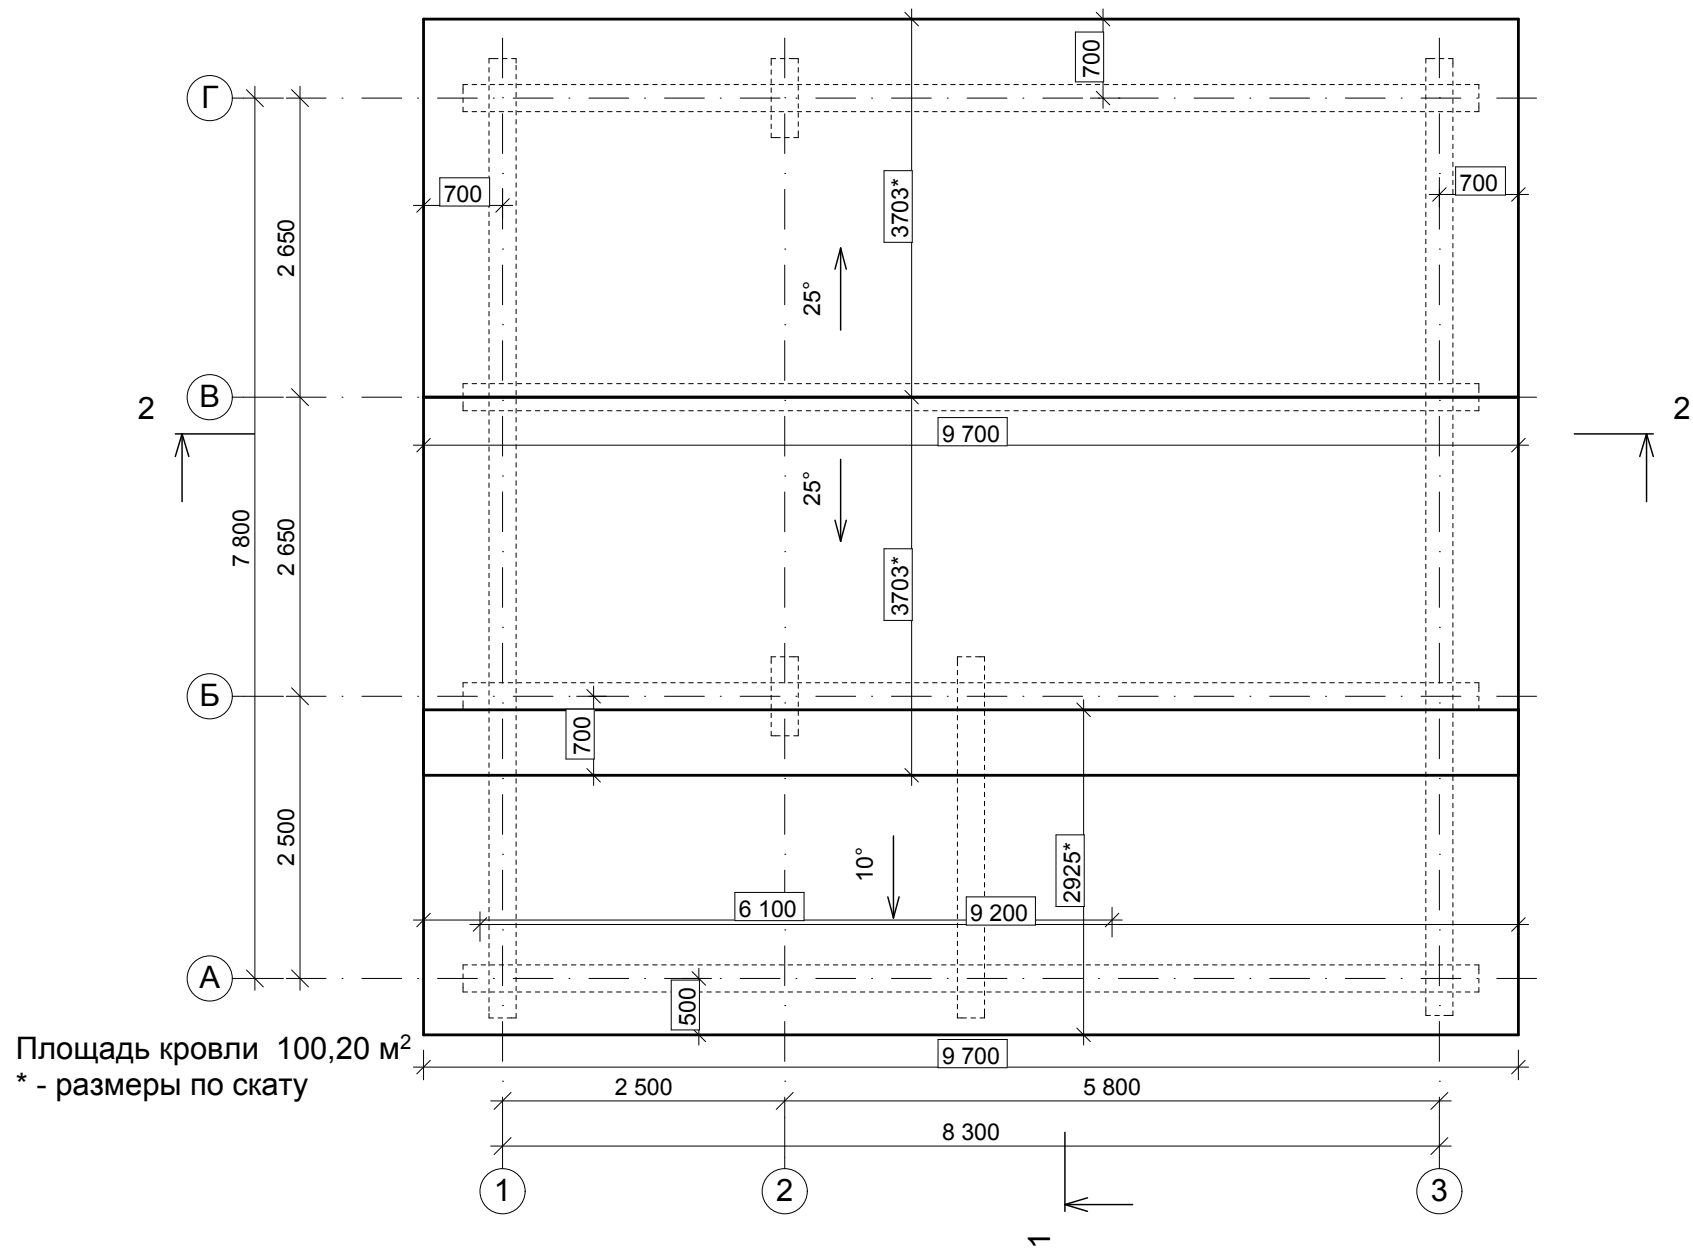




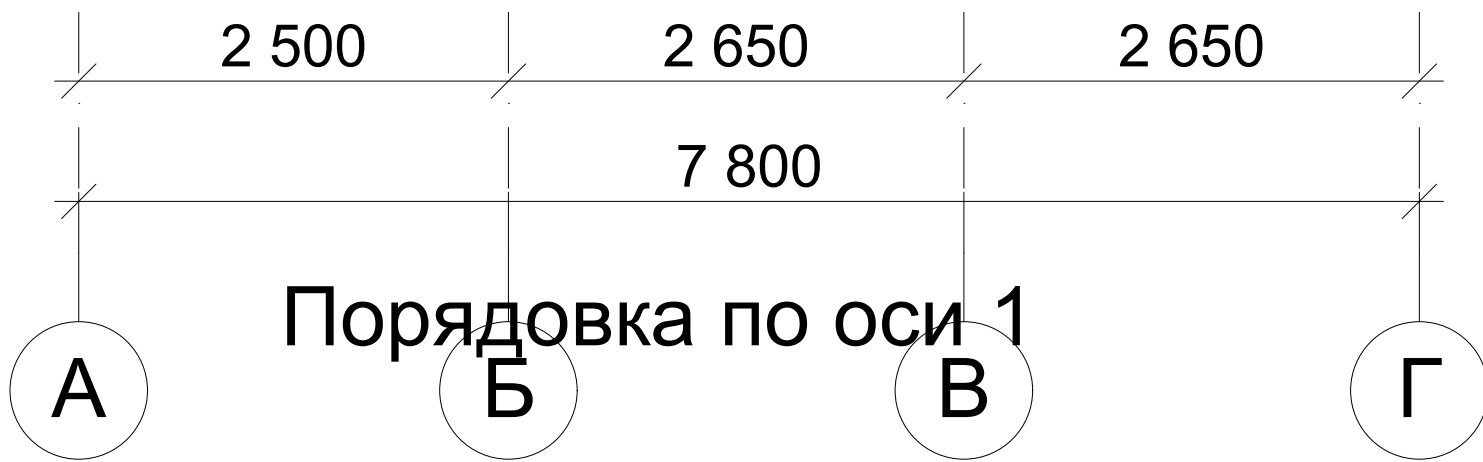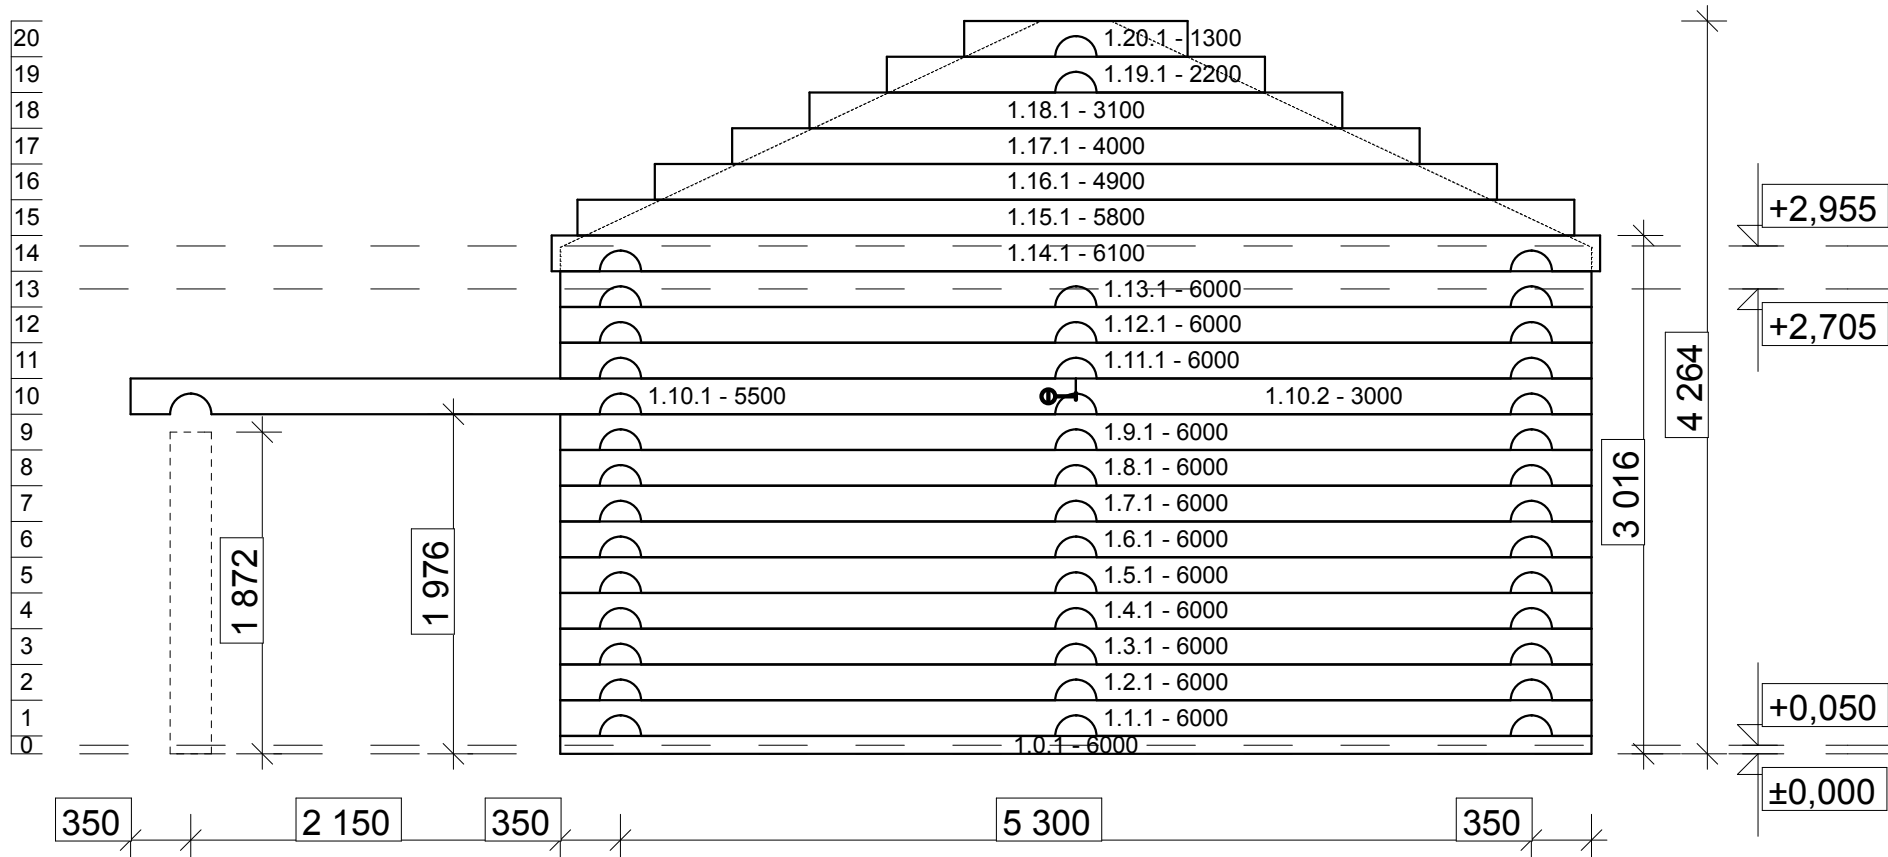


Порядовка по оси 1

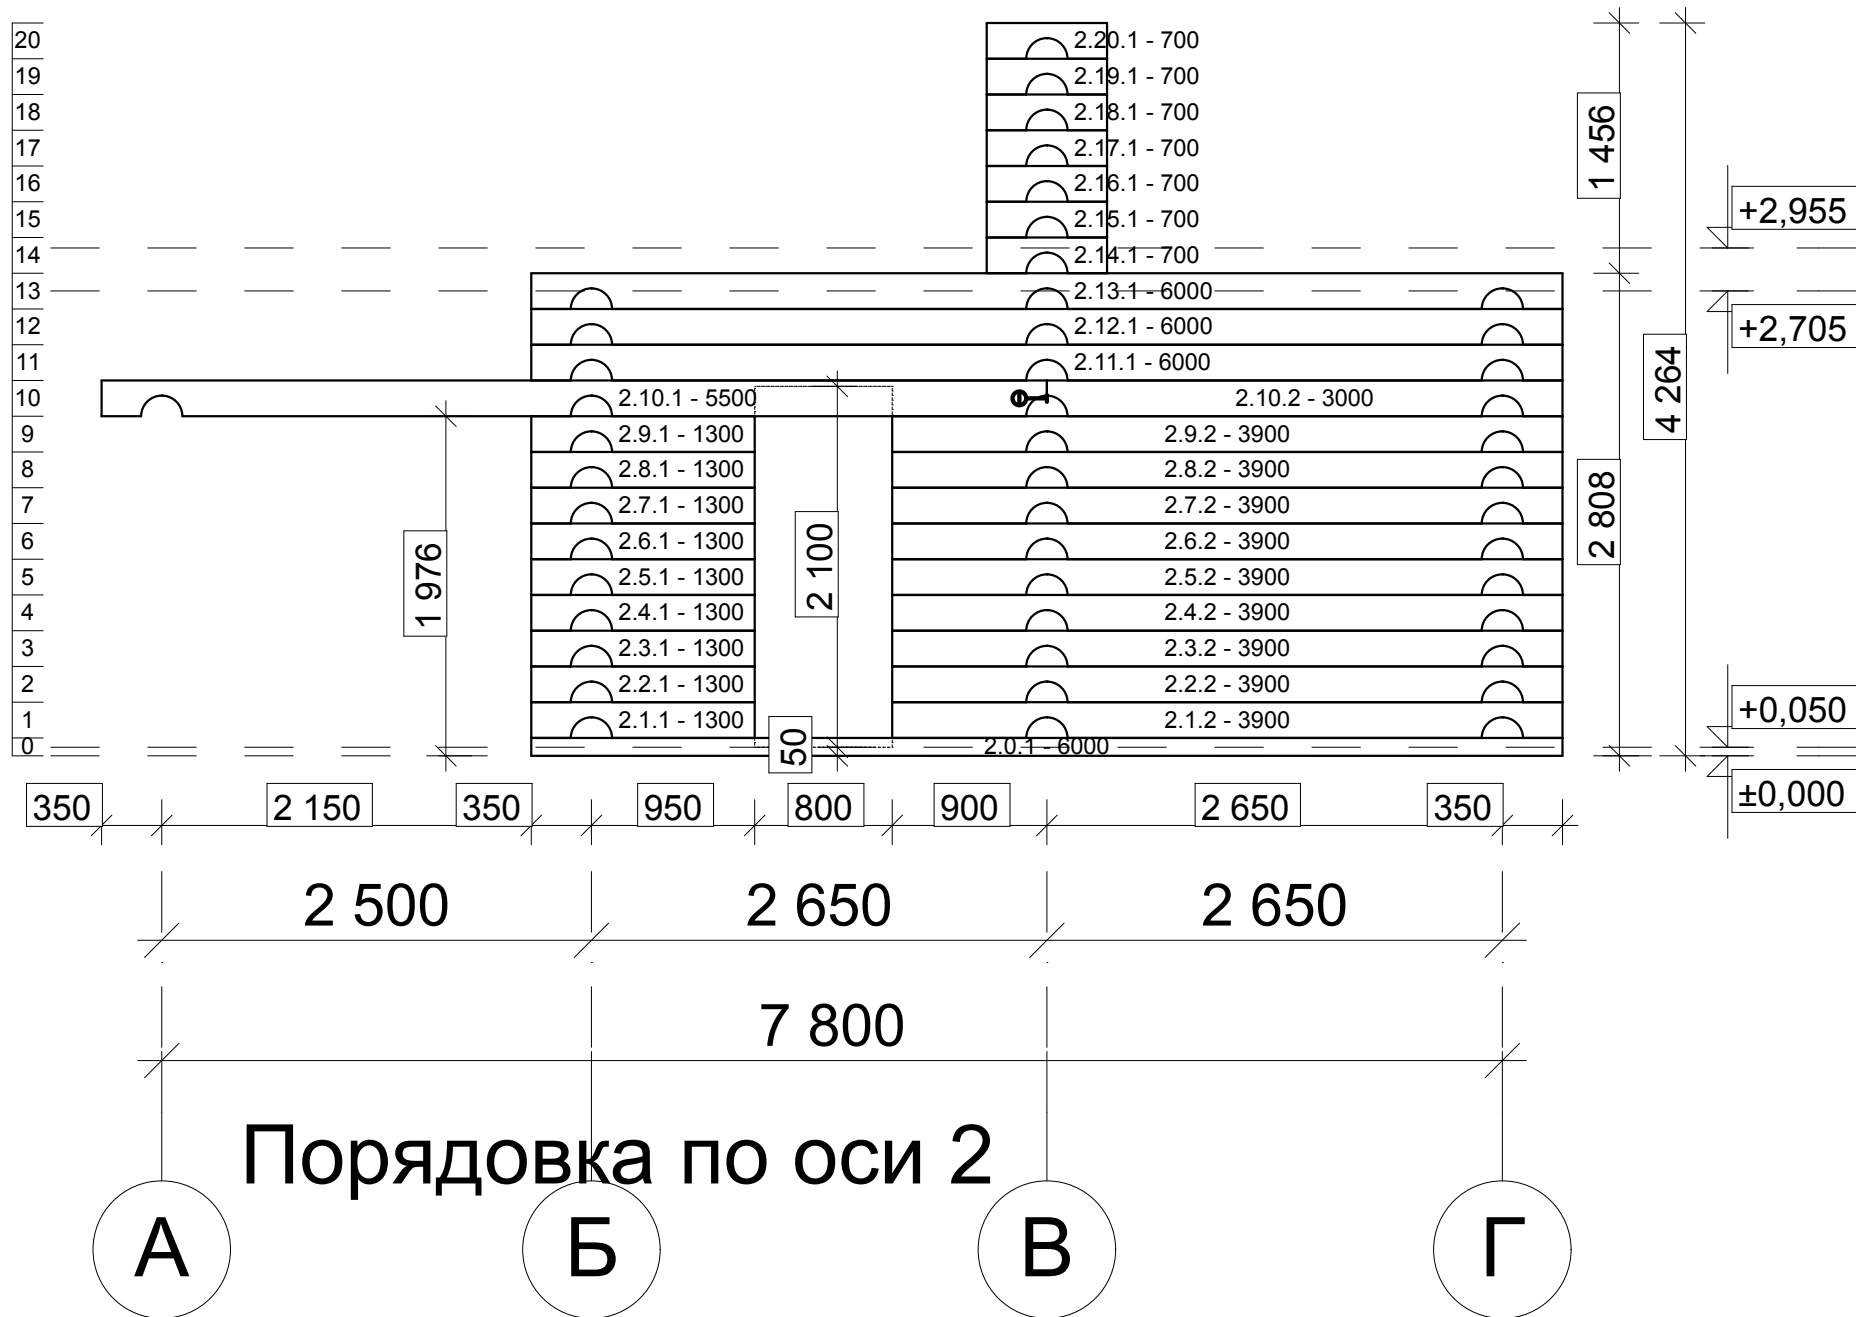


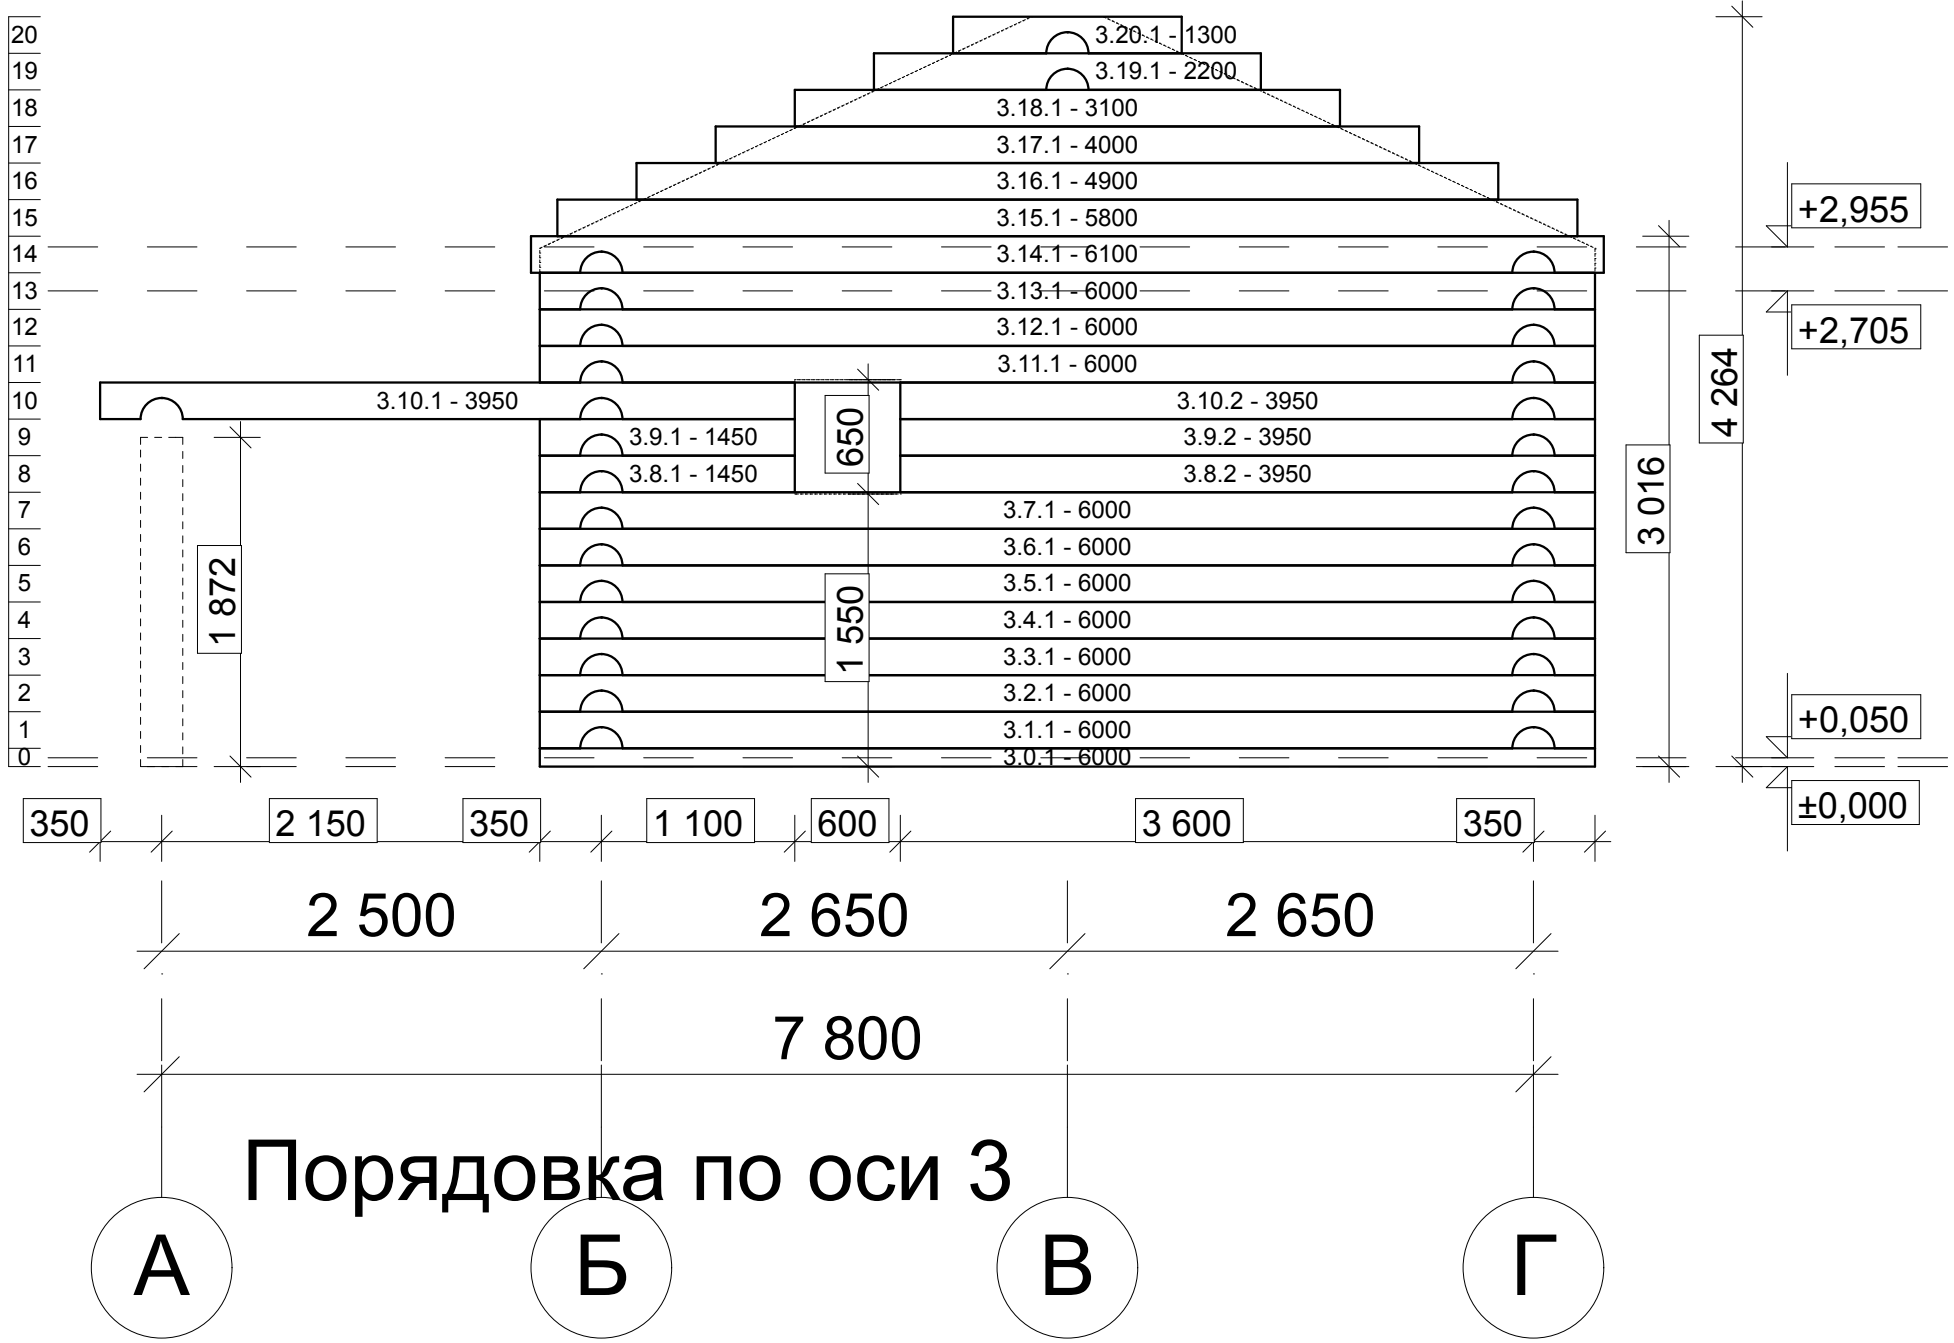



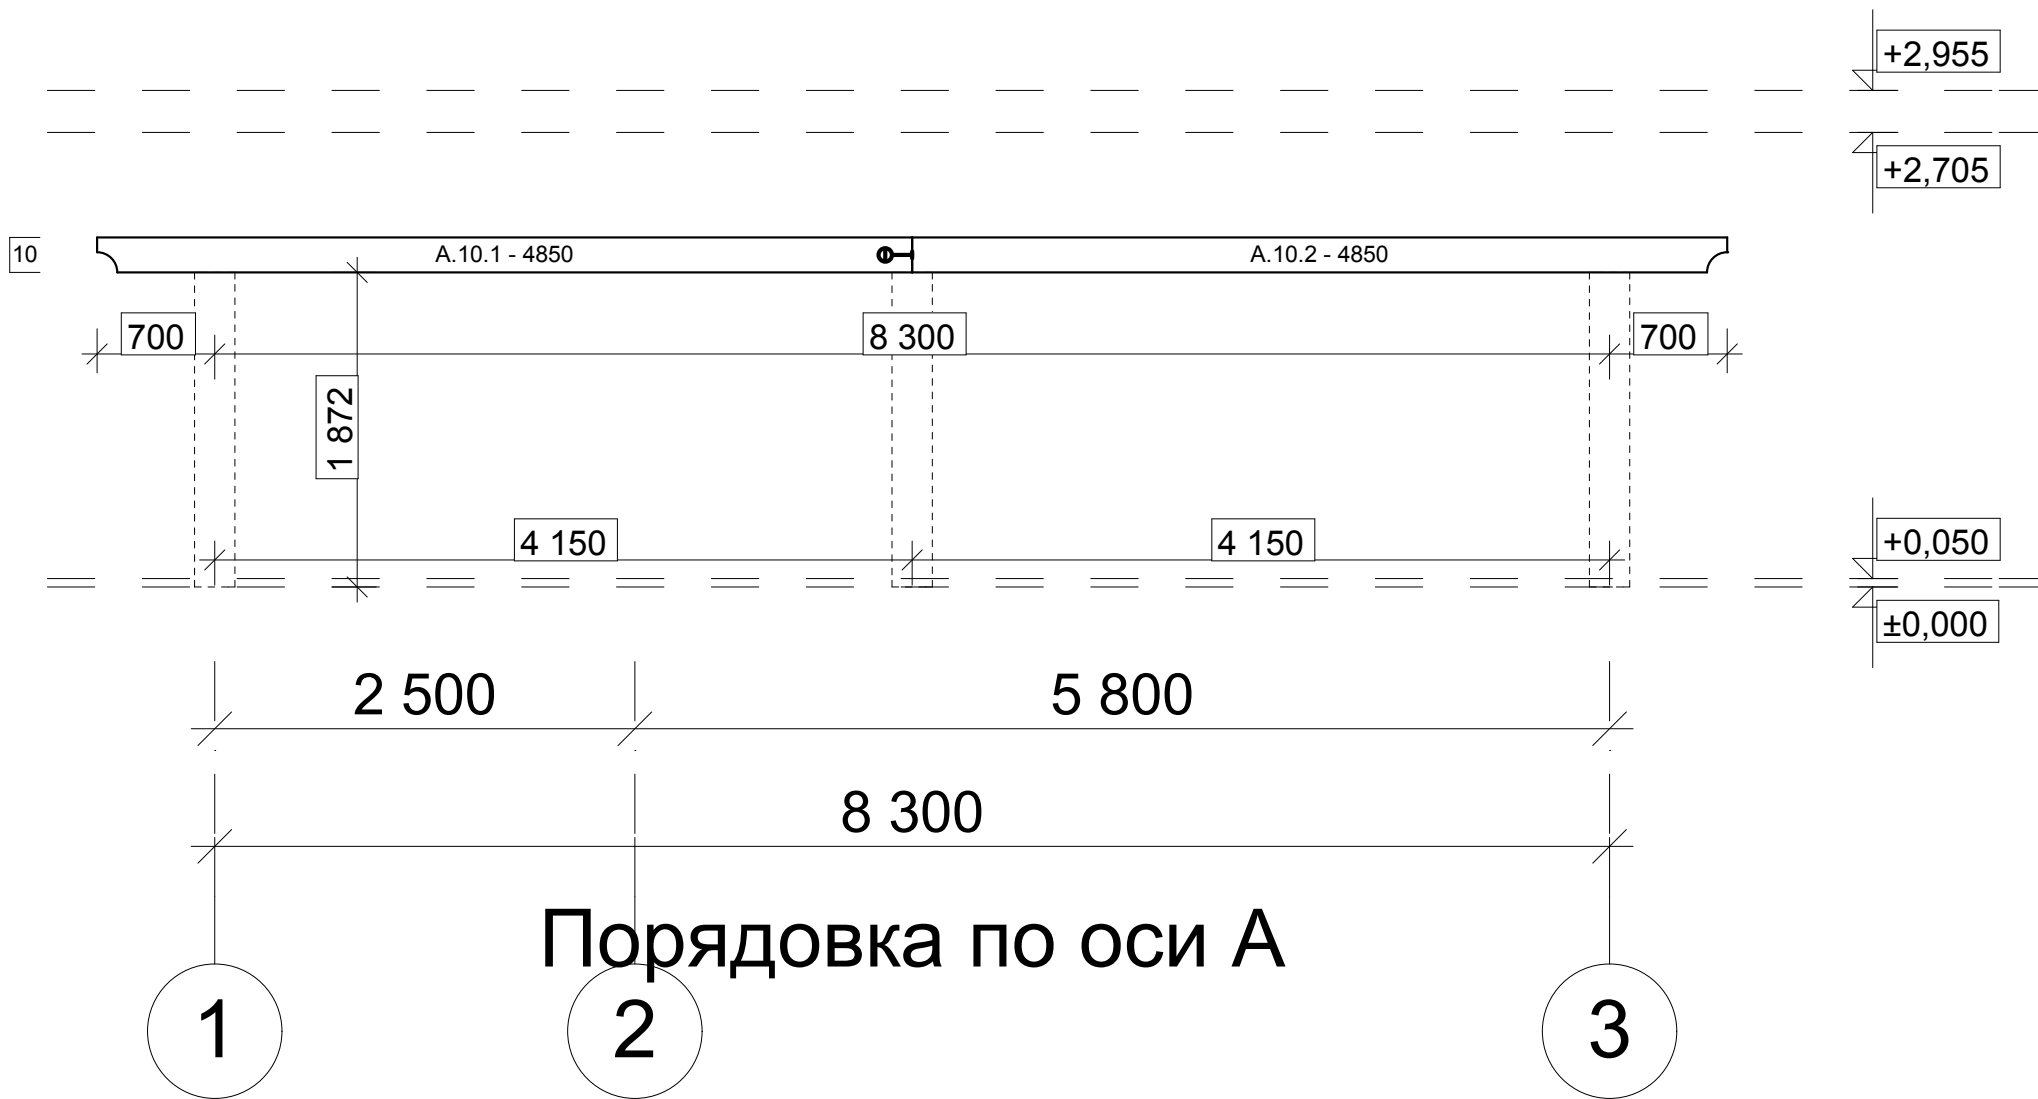



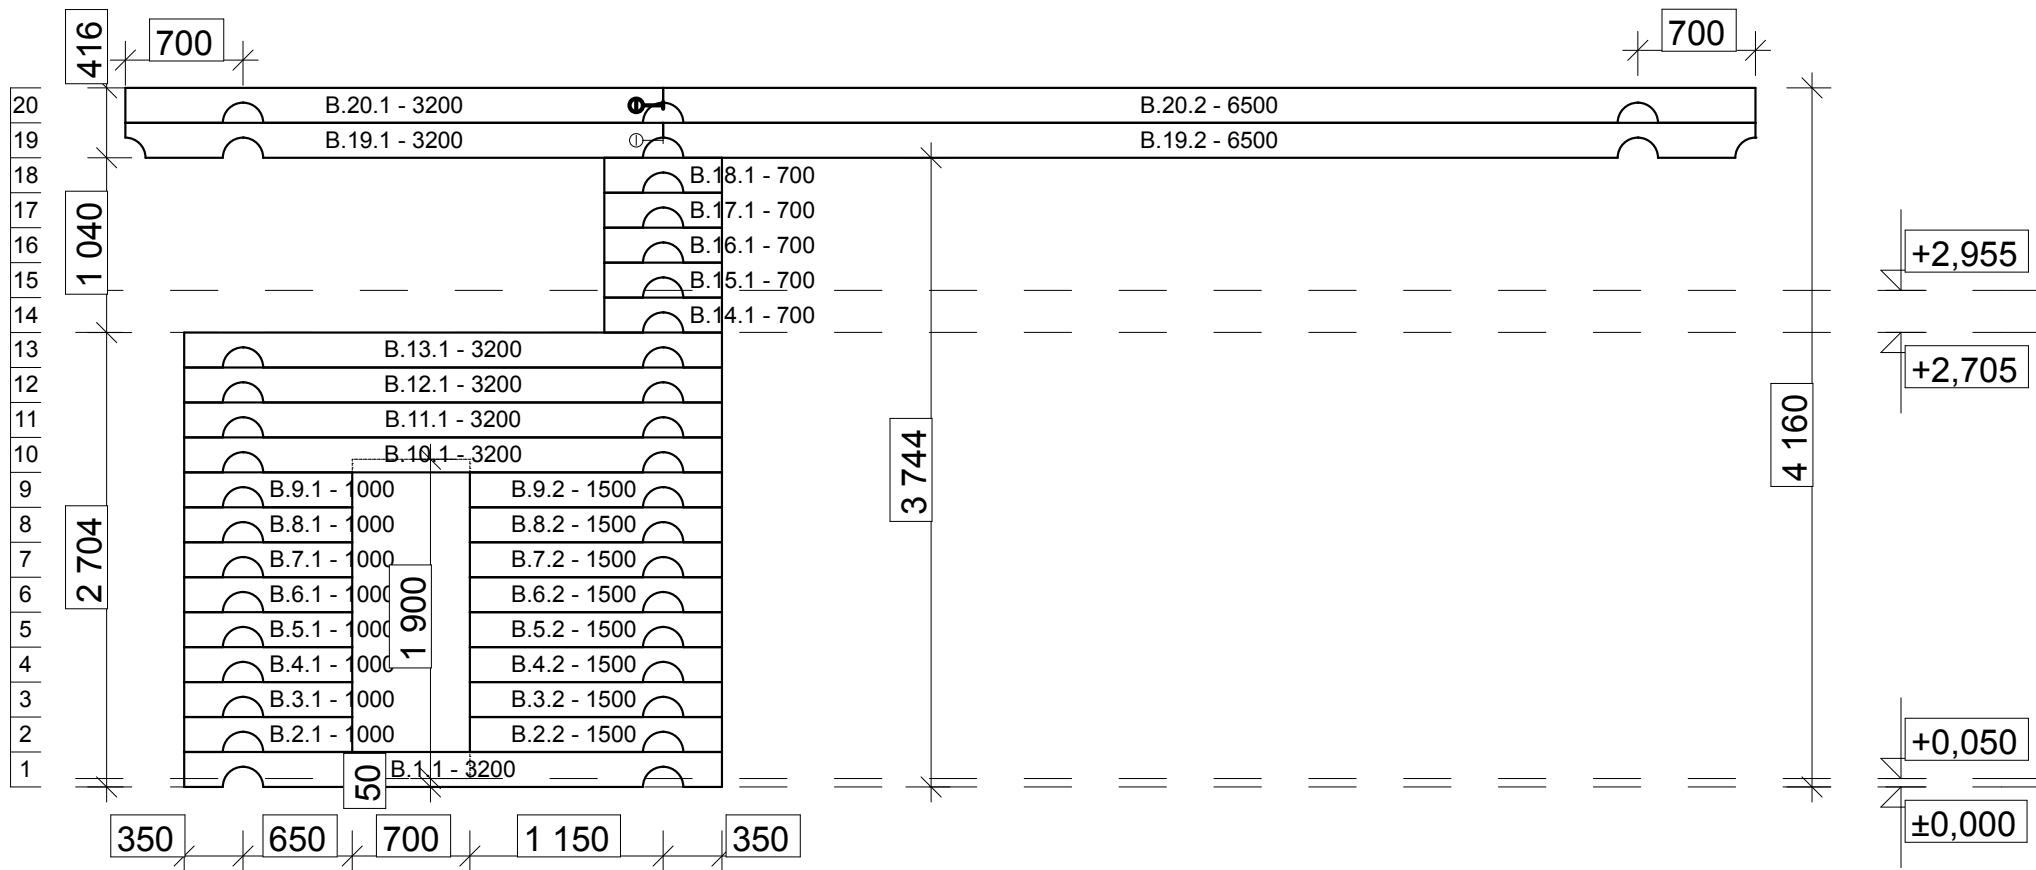

# Порядовка по оси В

1

2

3

