




# План бани

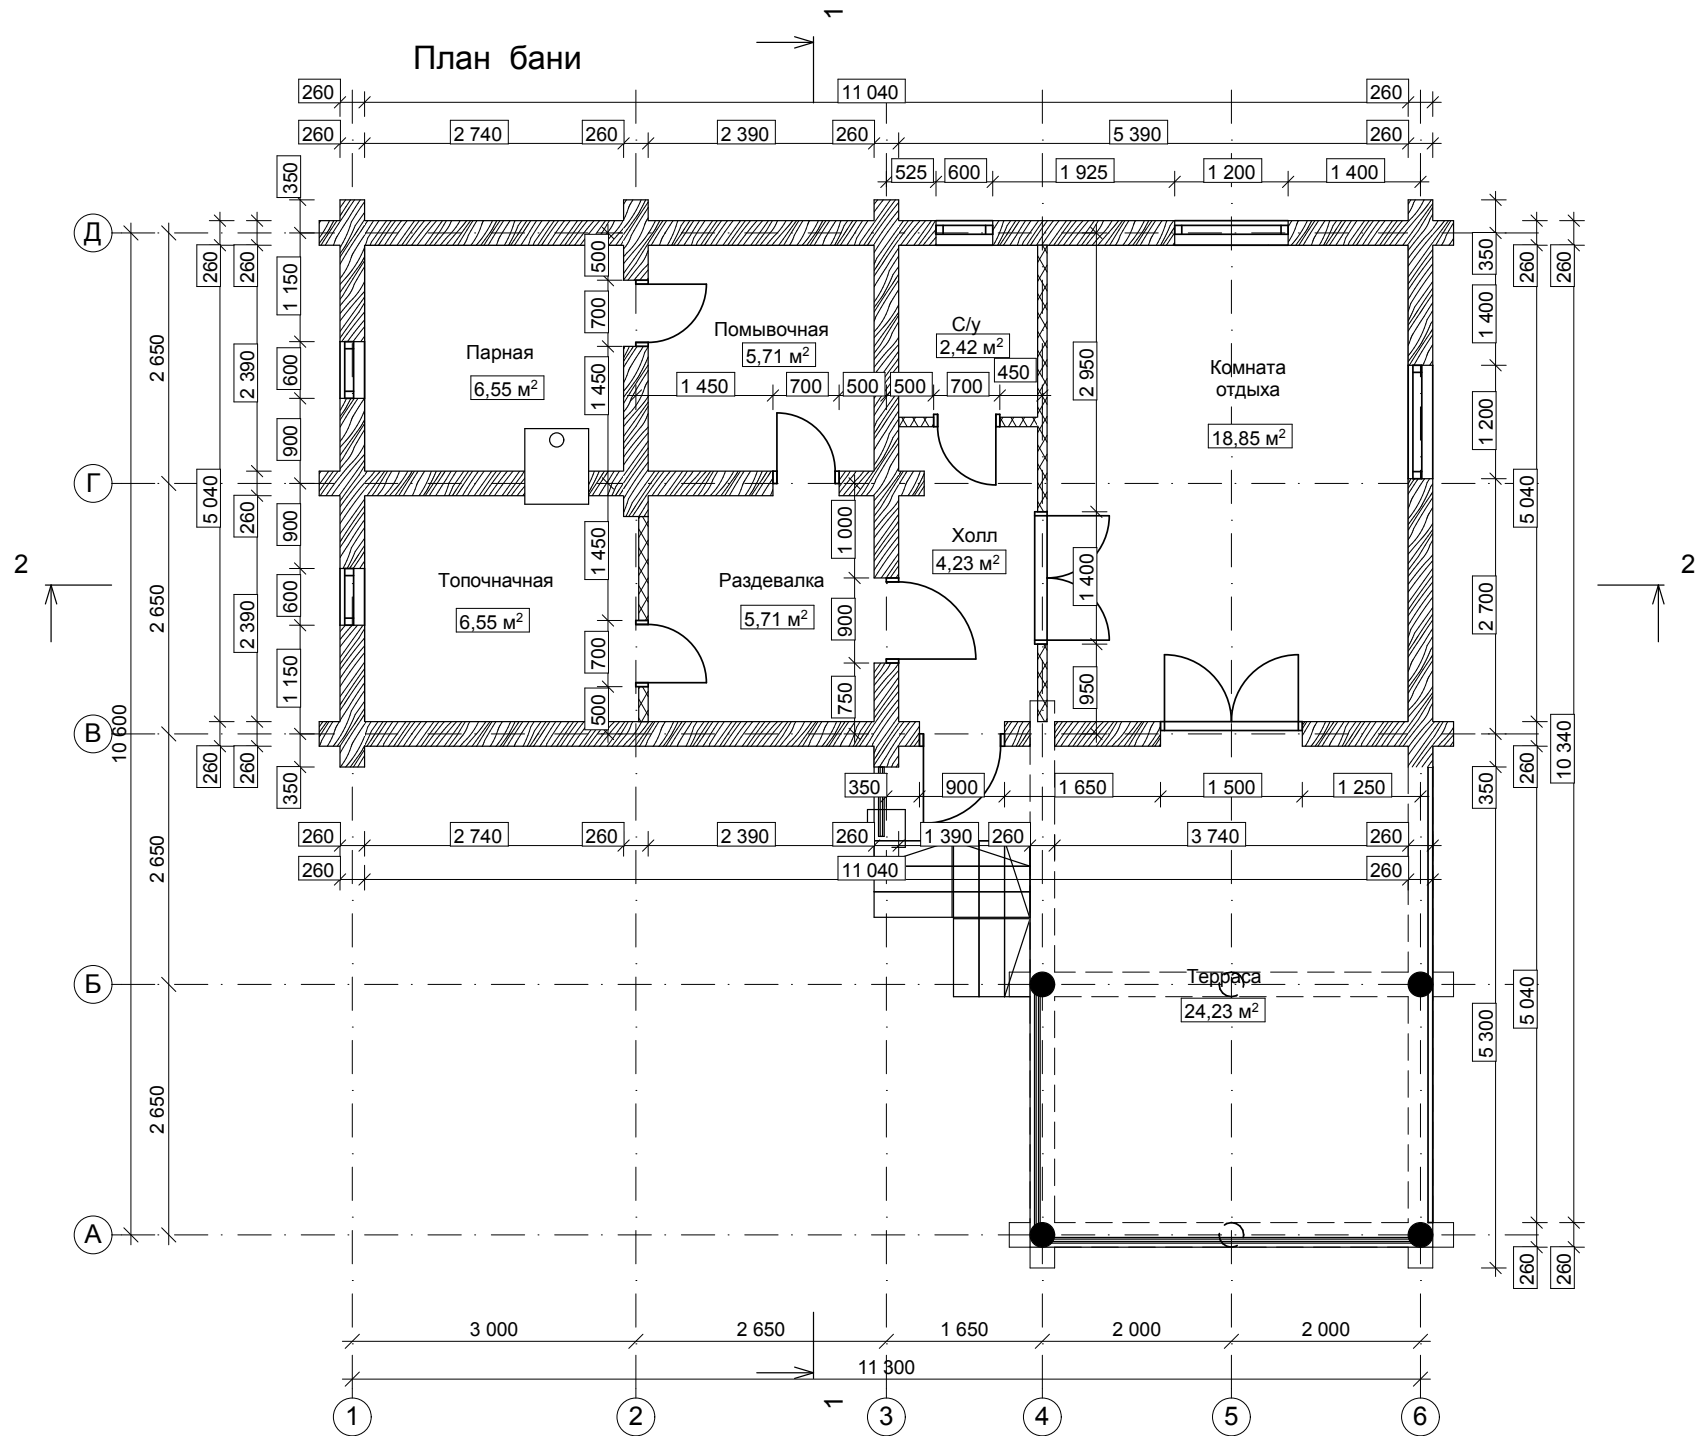


Фасад Е-А

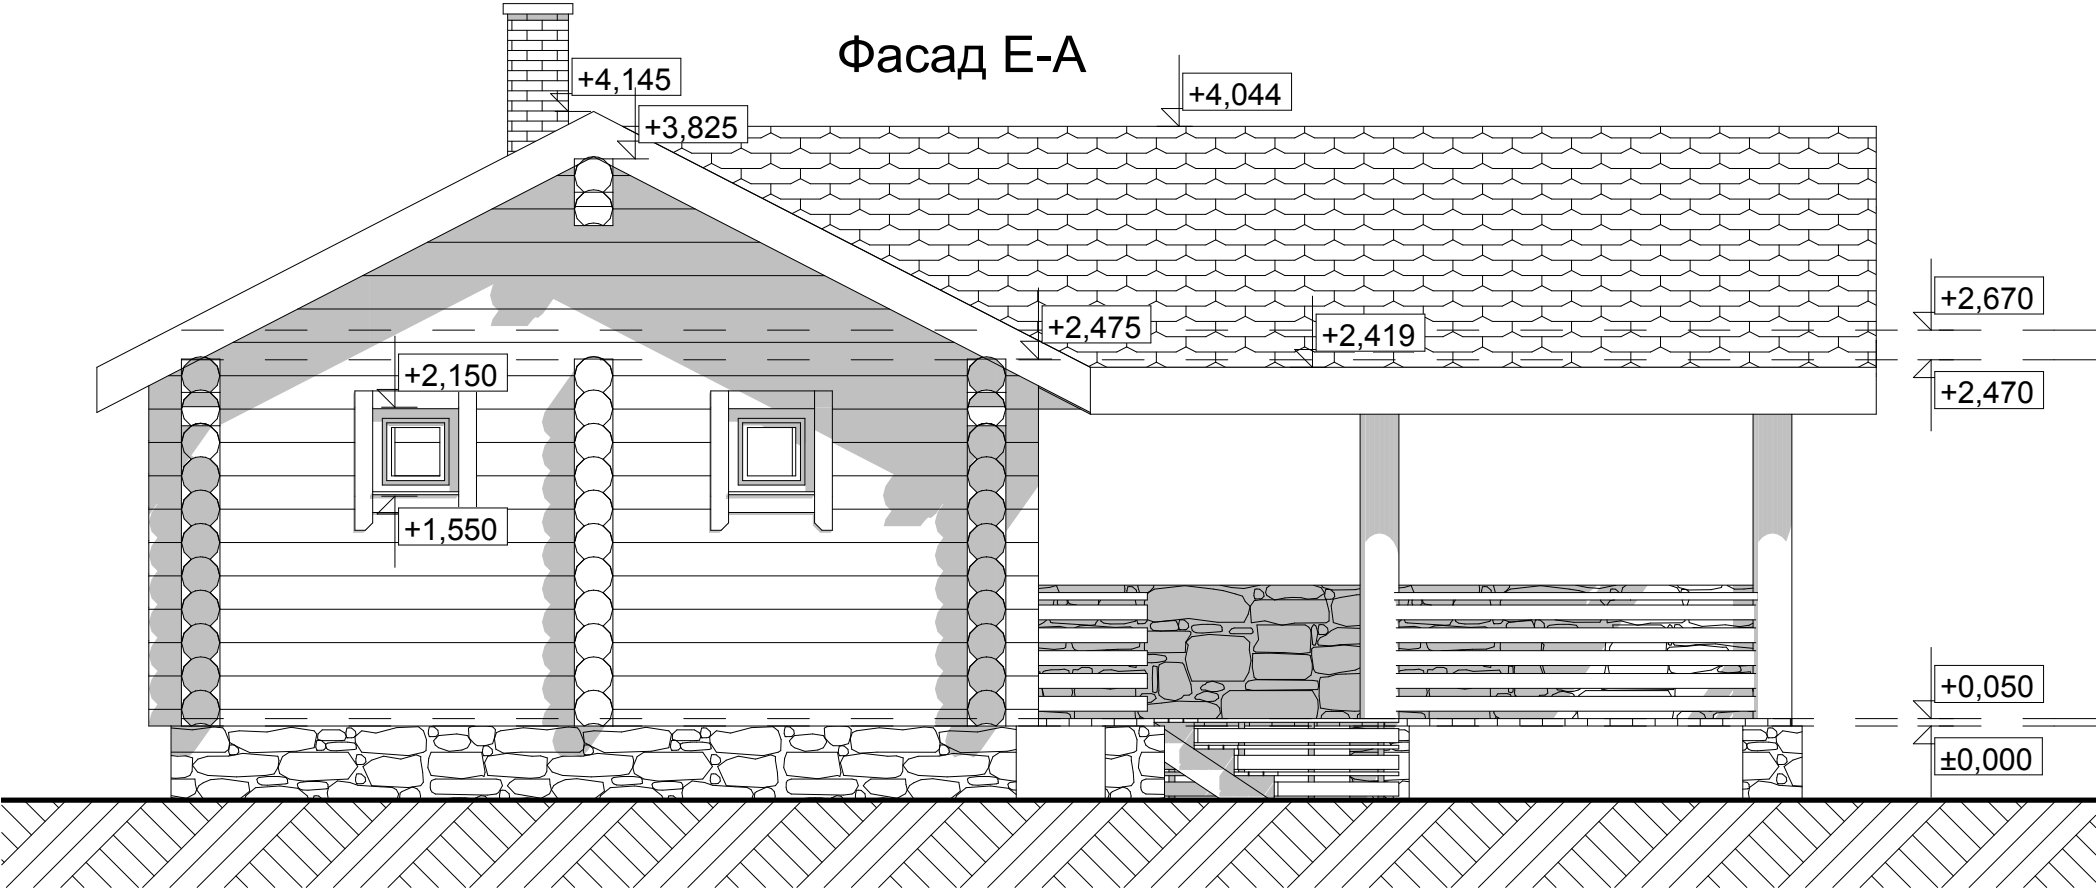


# Фасад 1-6

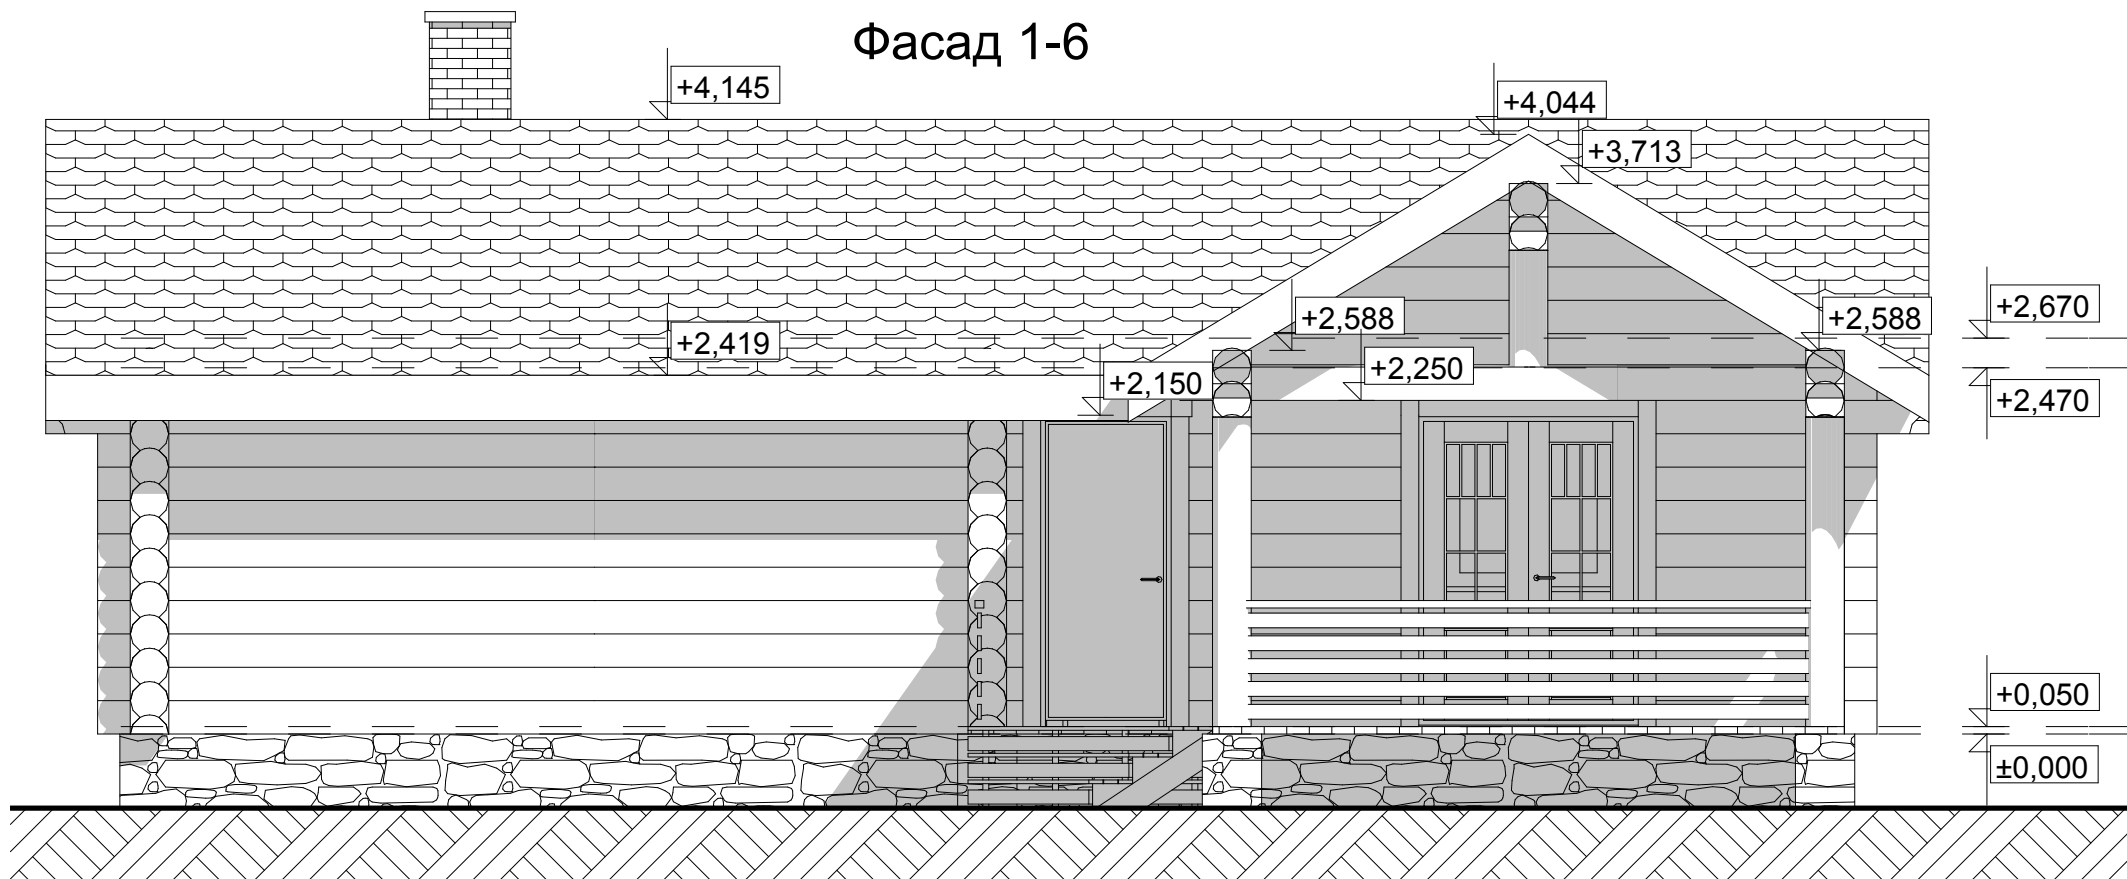


# Фасад А-Е

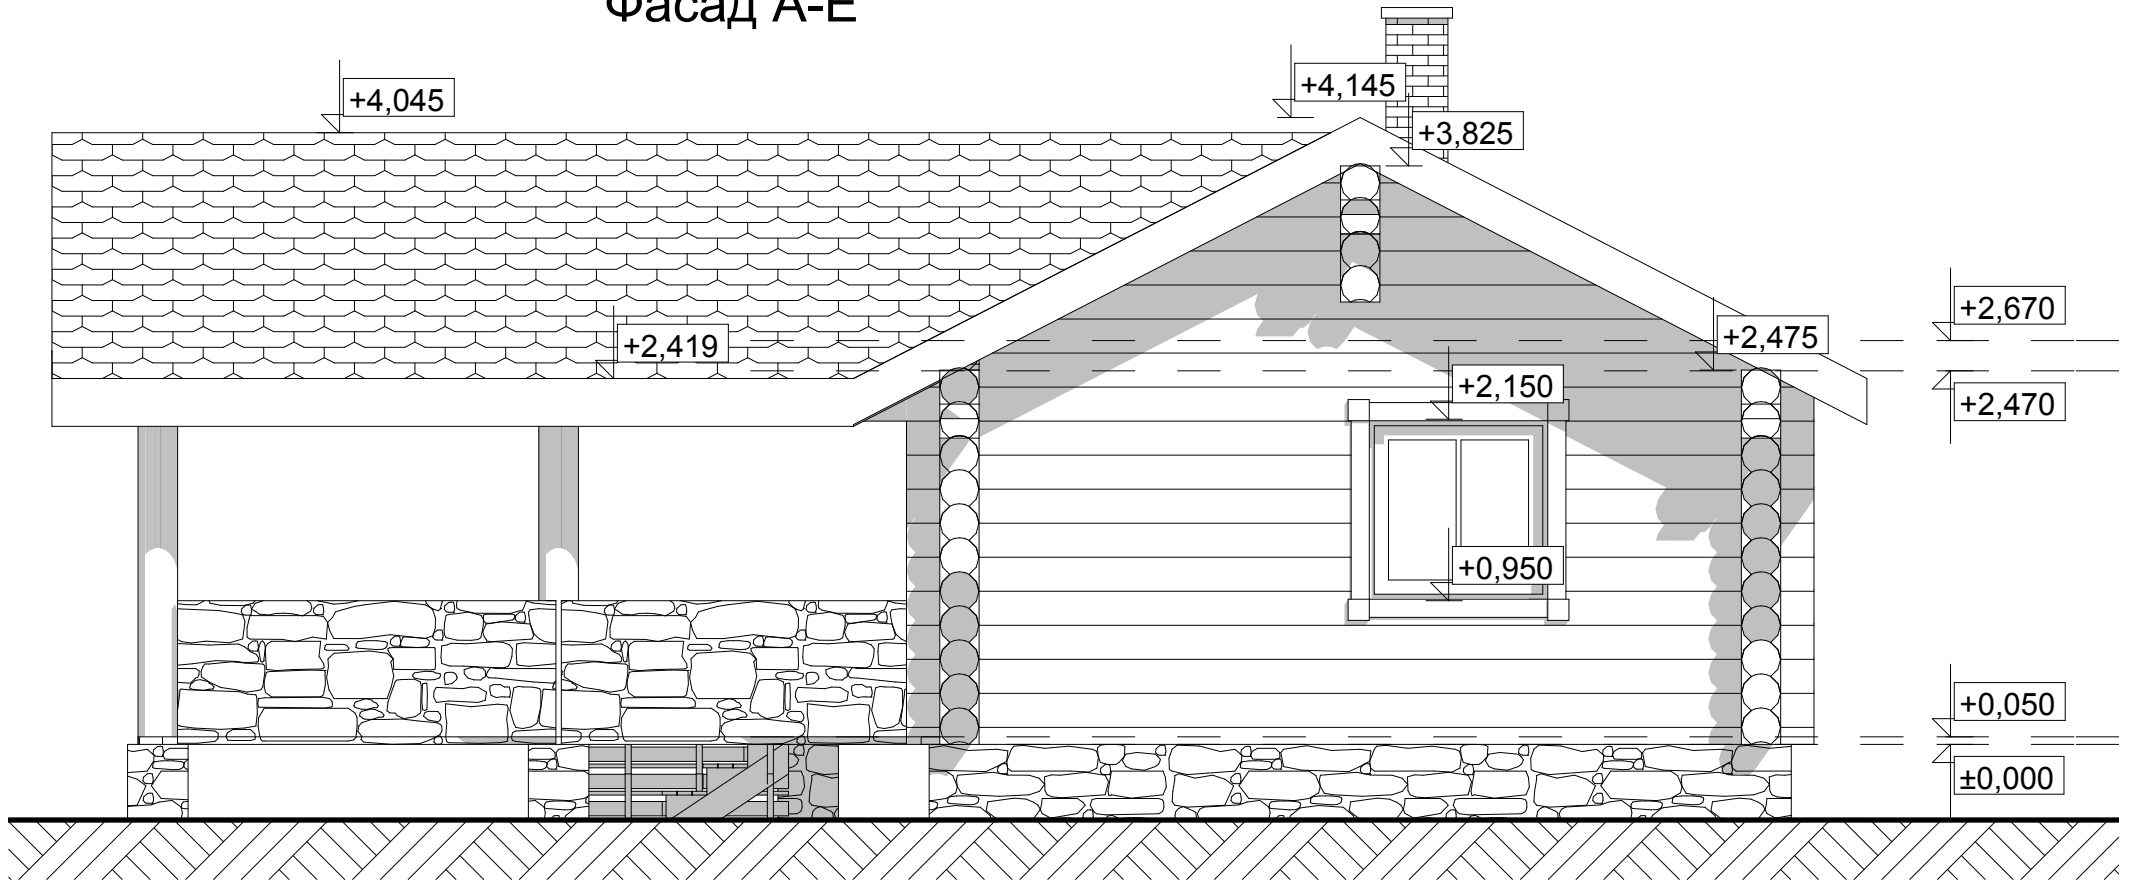


# Фасад 6-1

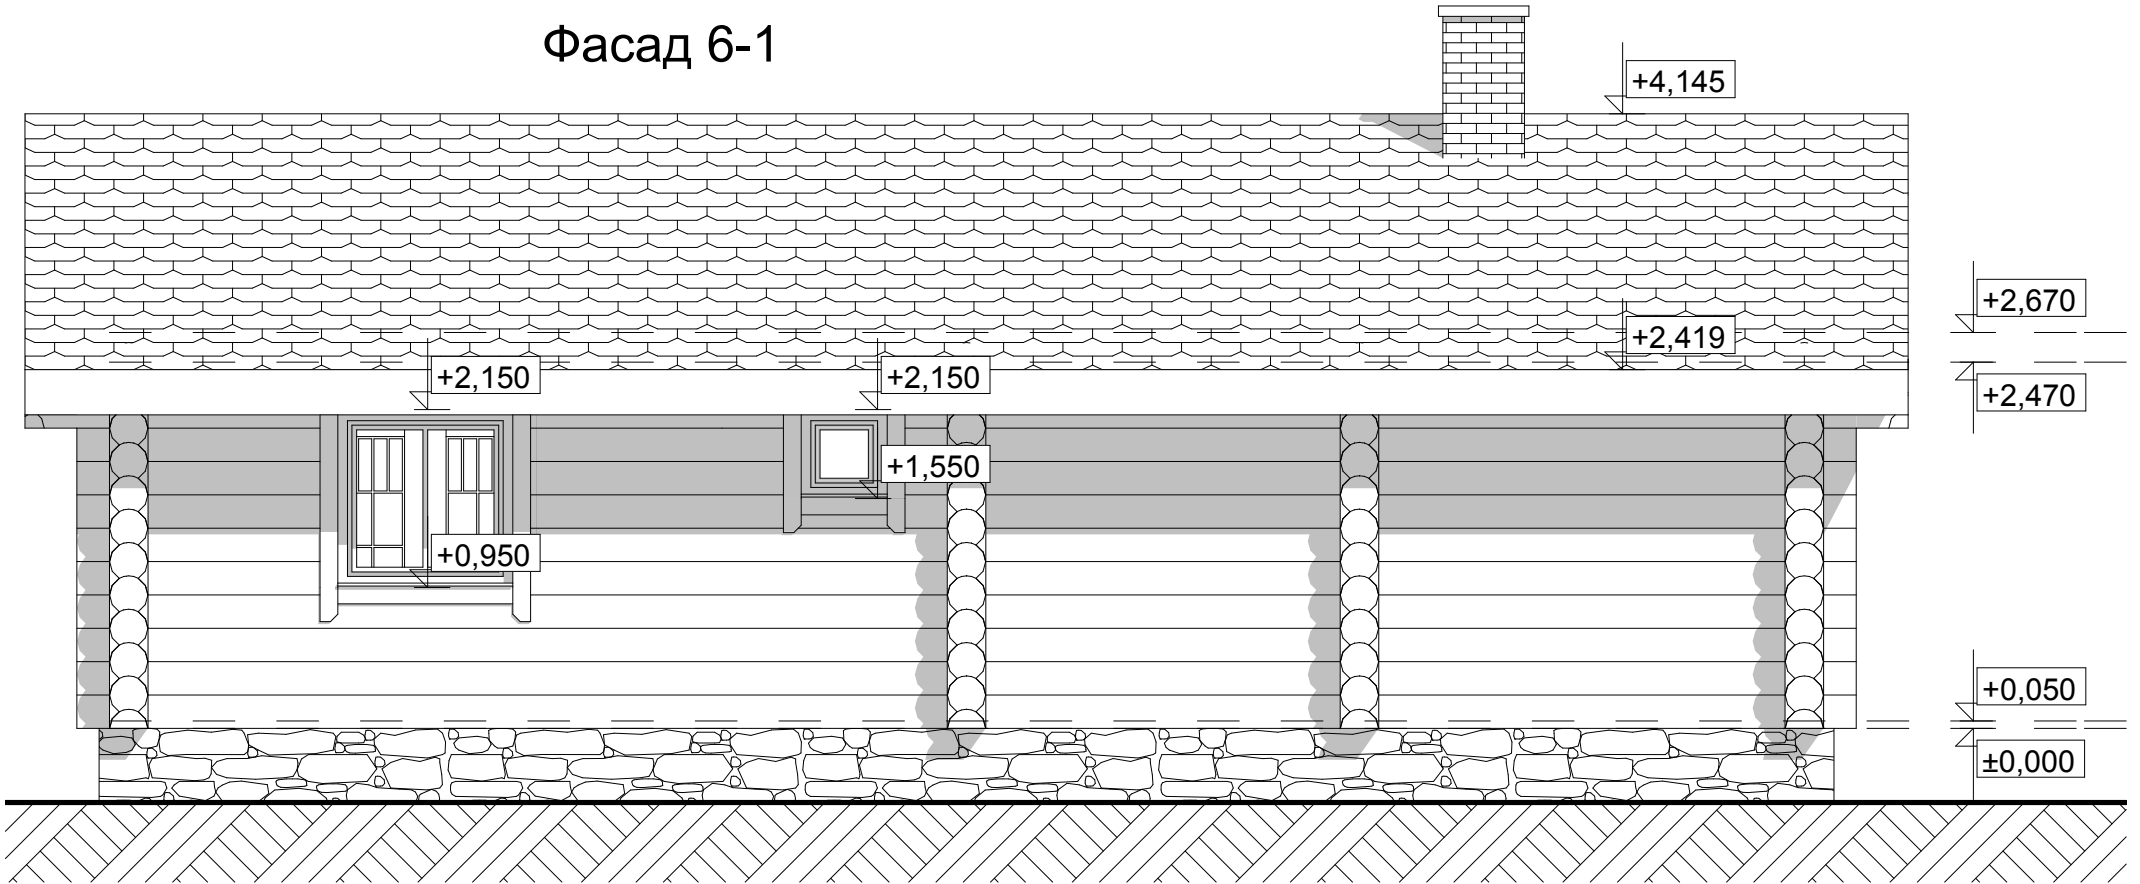


# Разрез 1-1

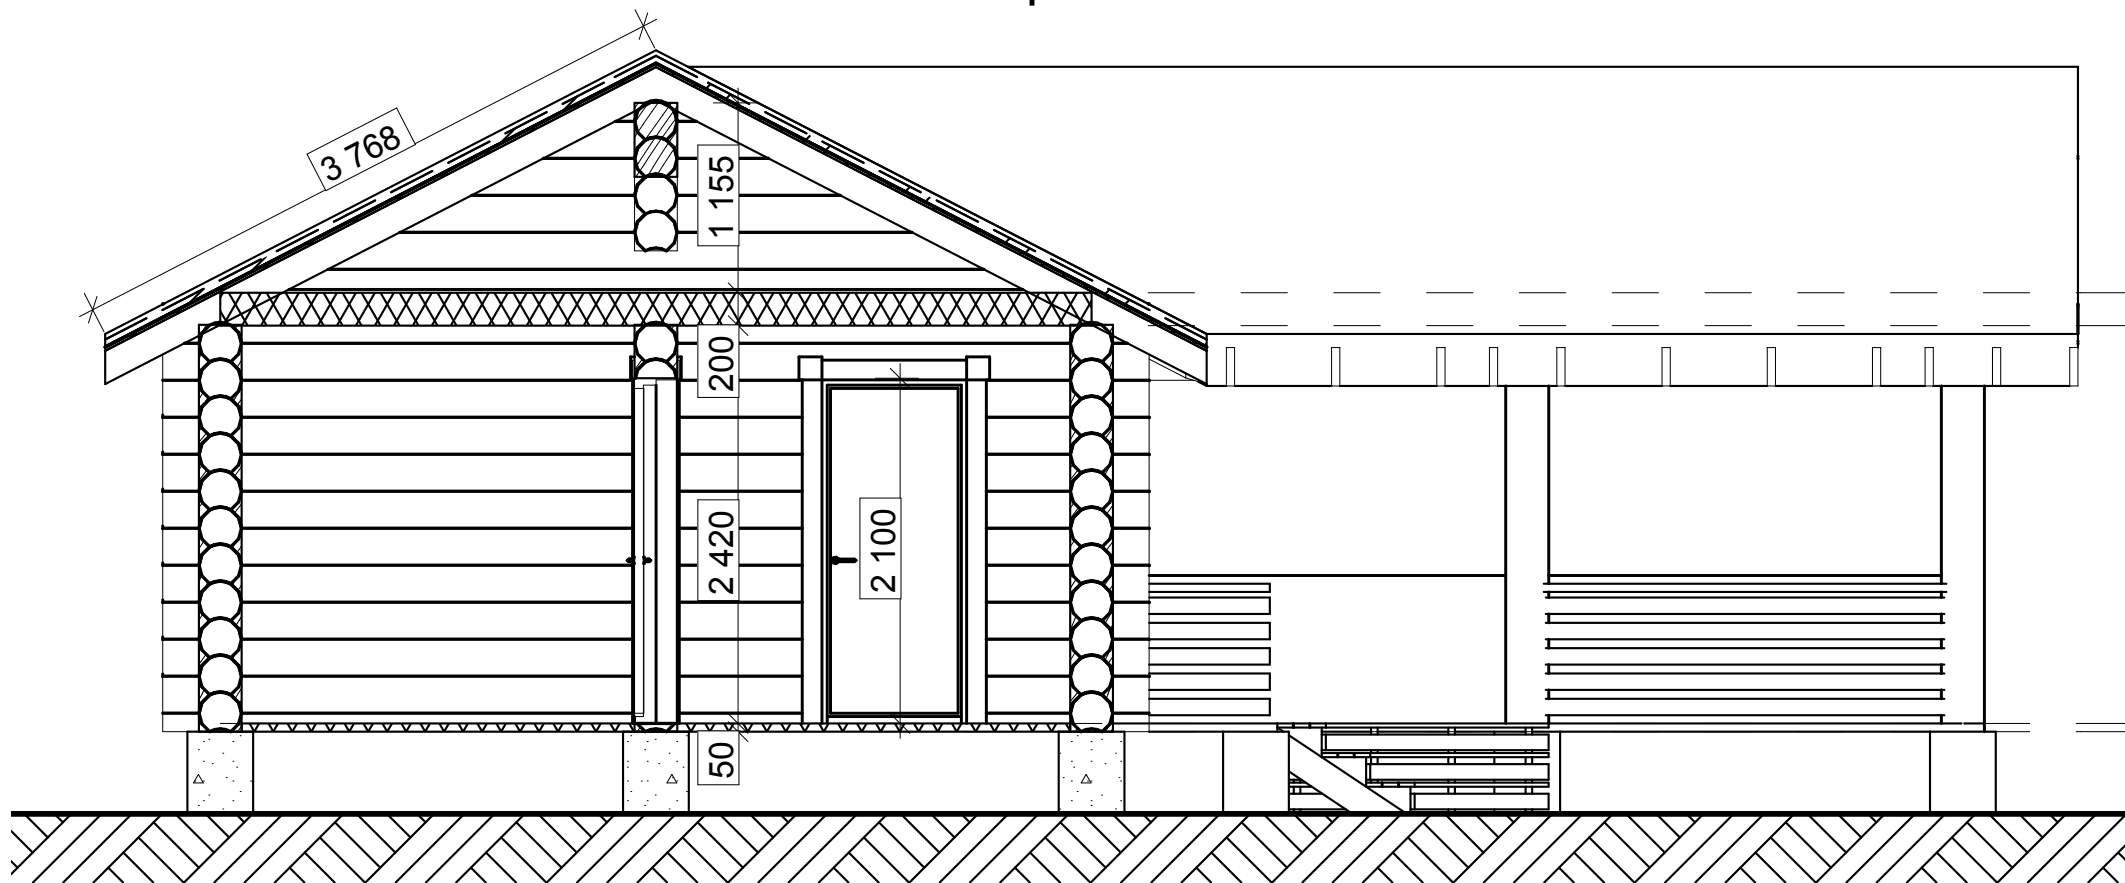

# Разрез 2-2

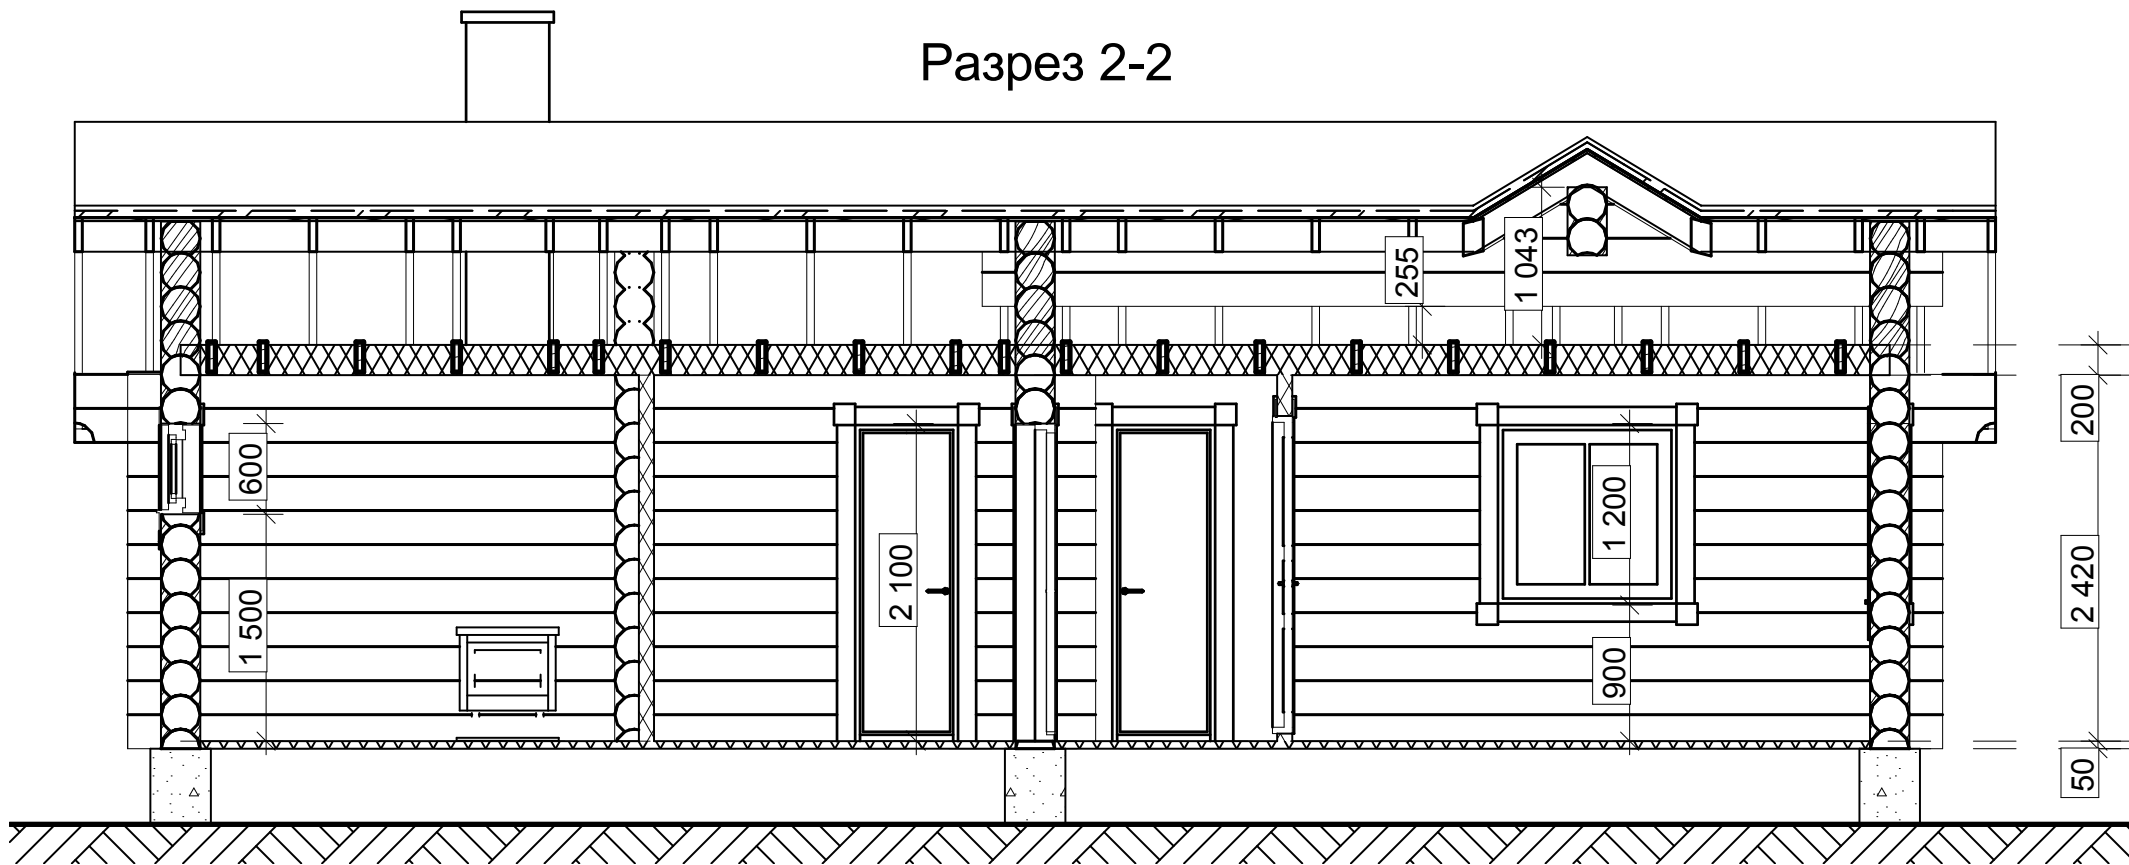



План фундамента

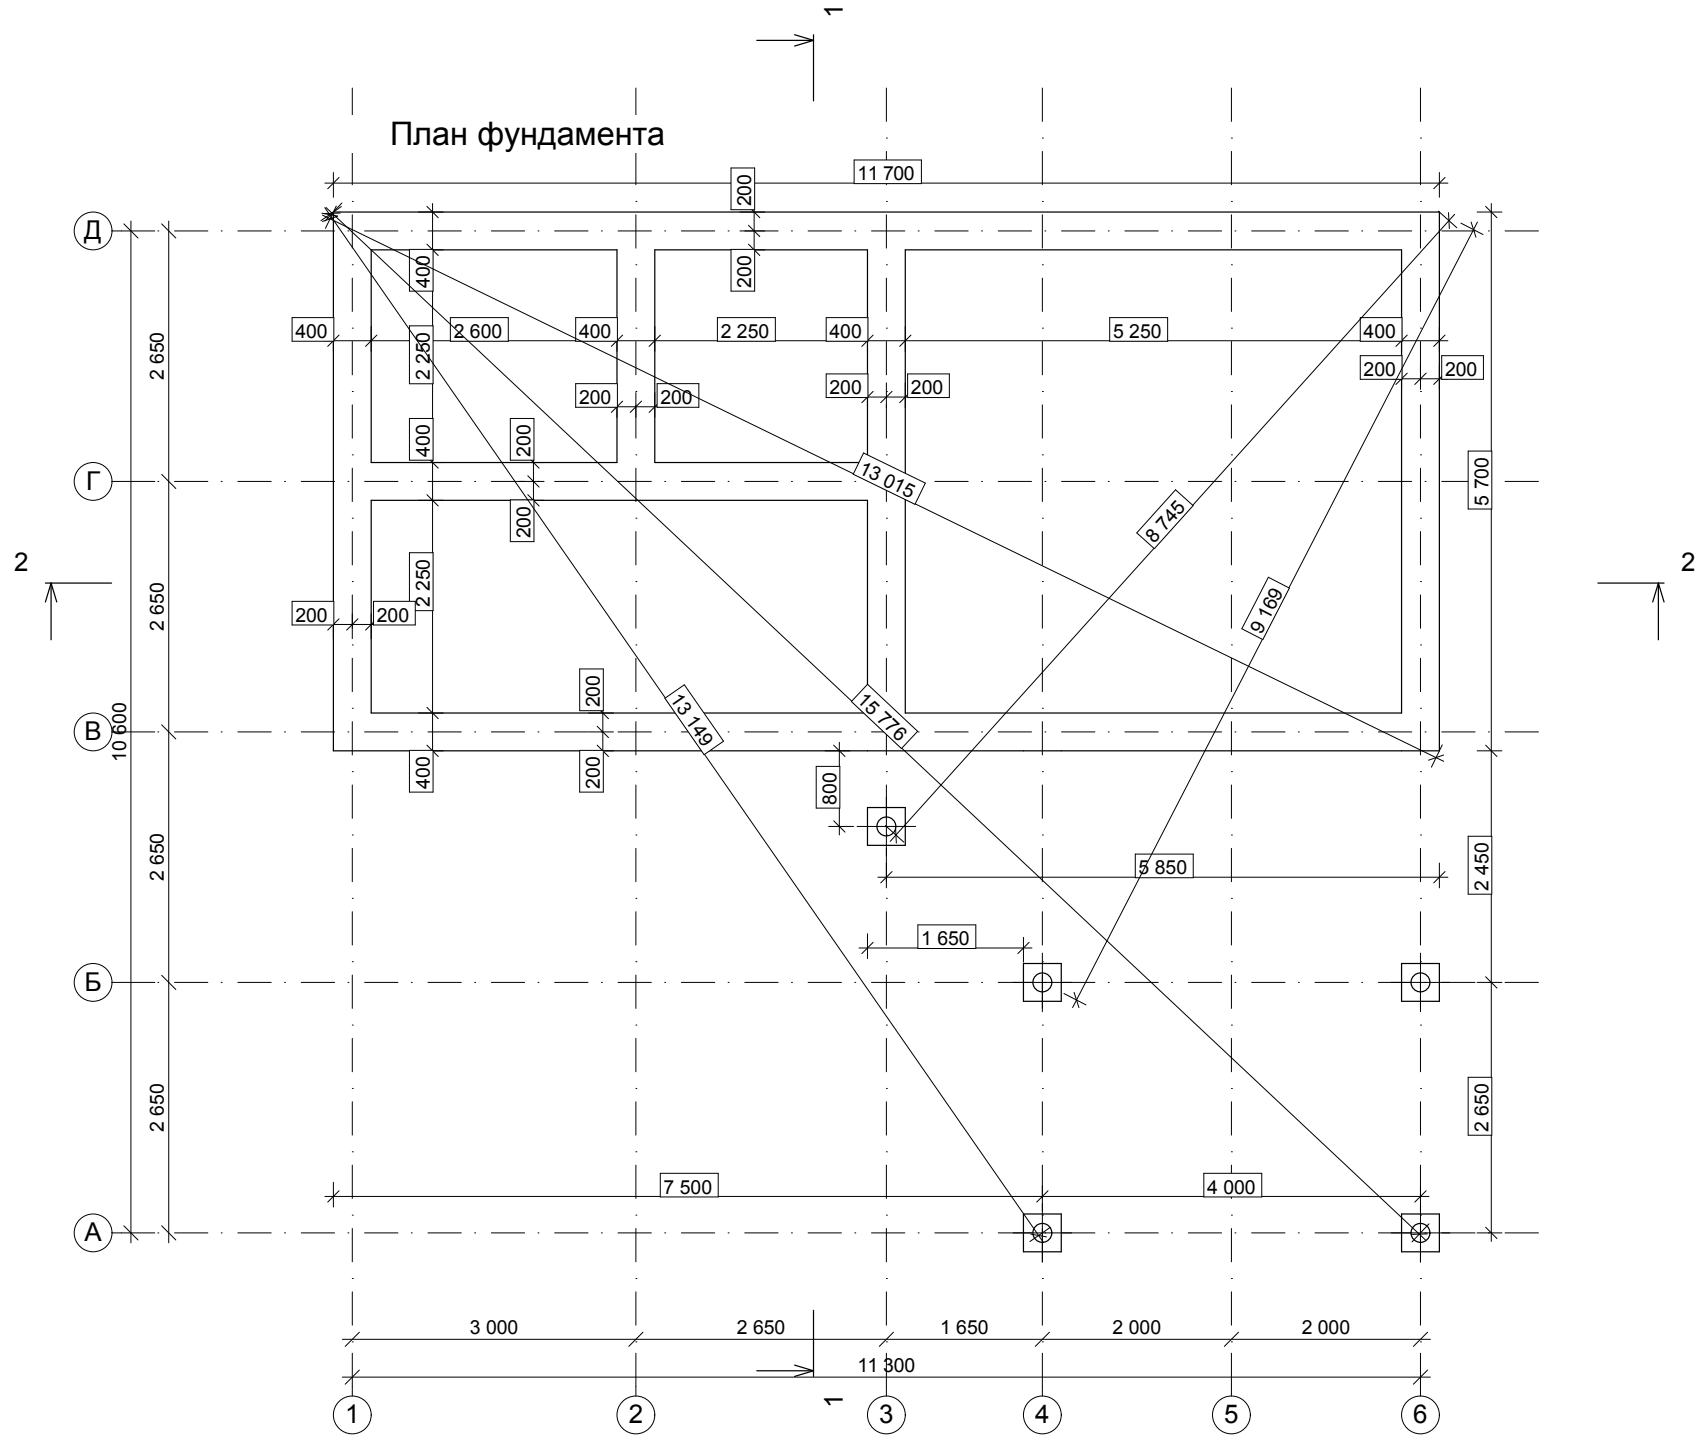



План раскладки балок чердачного  
перекрытия низ на отм. +2,490

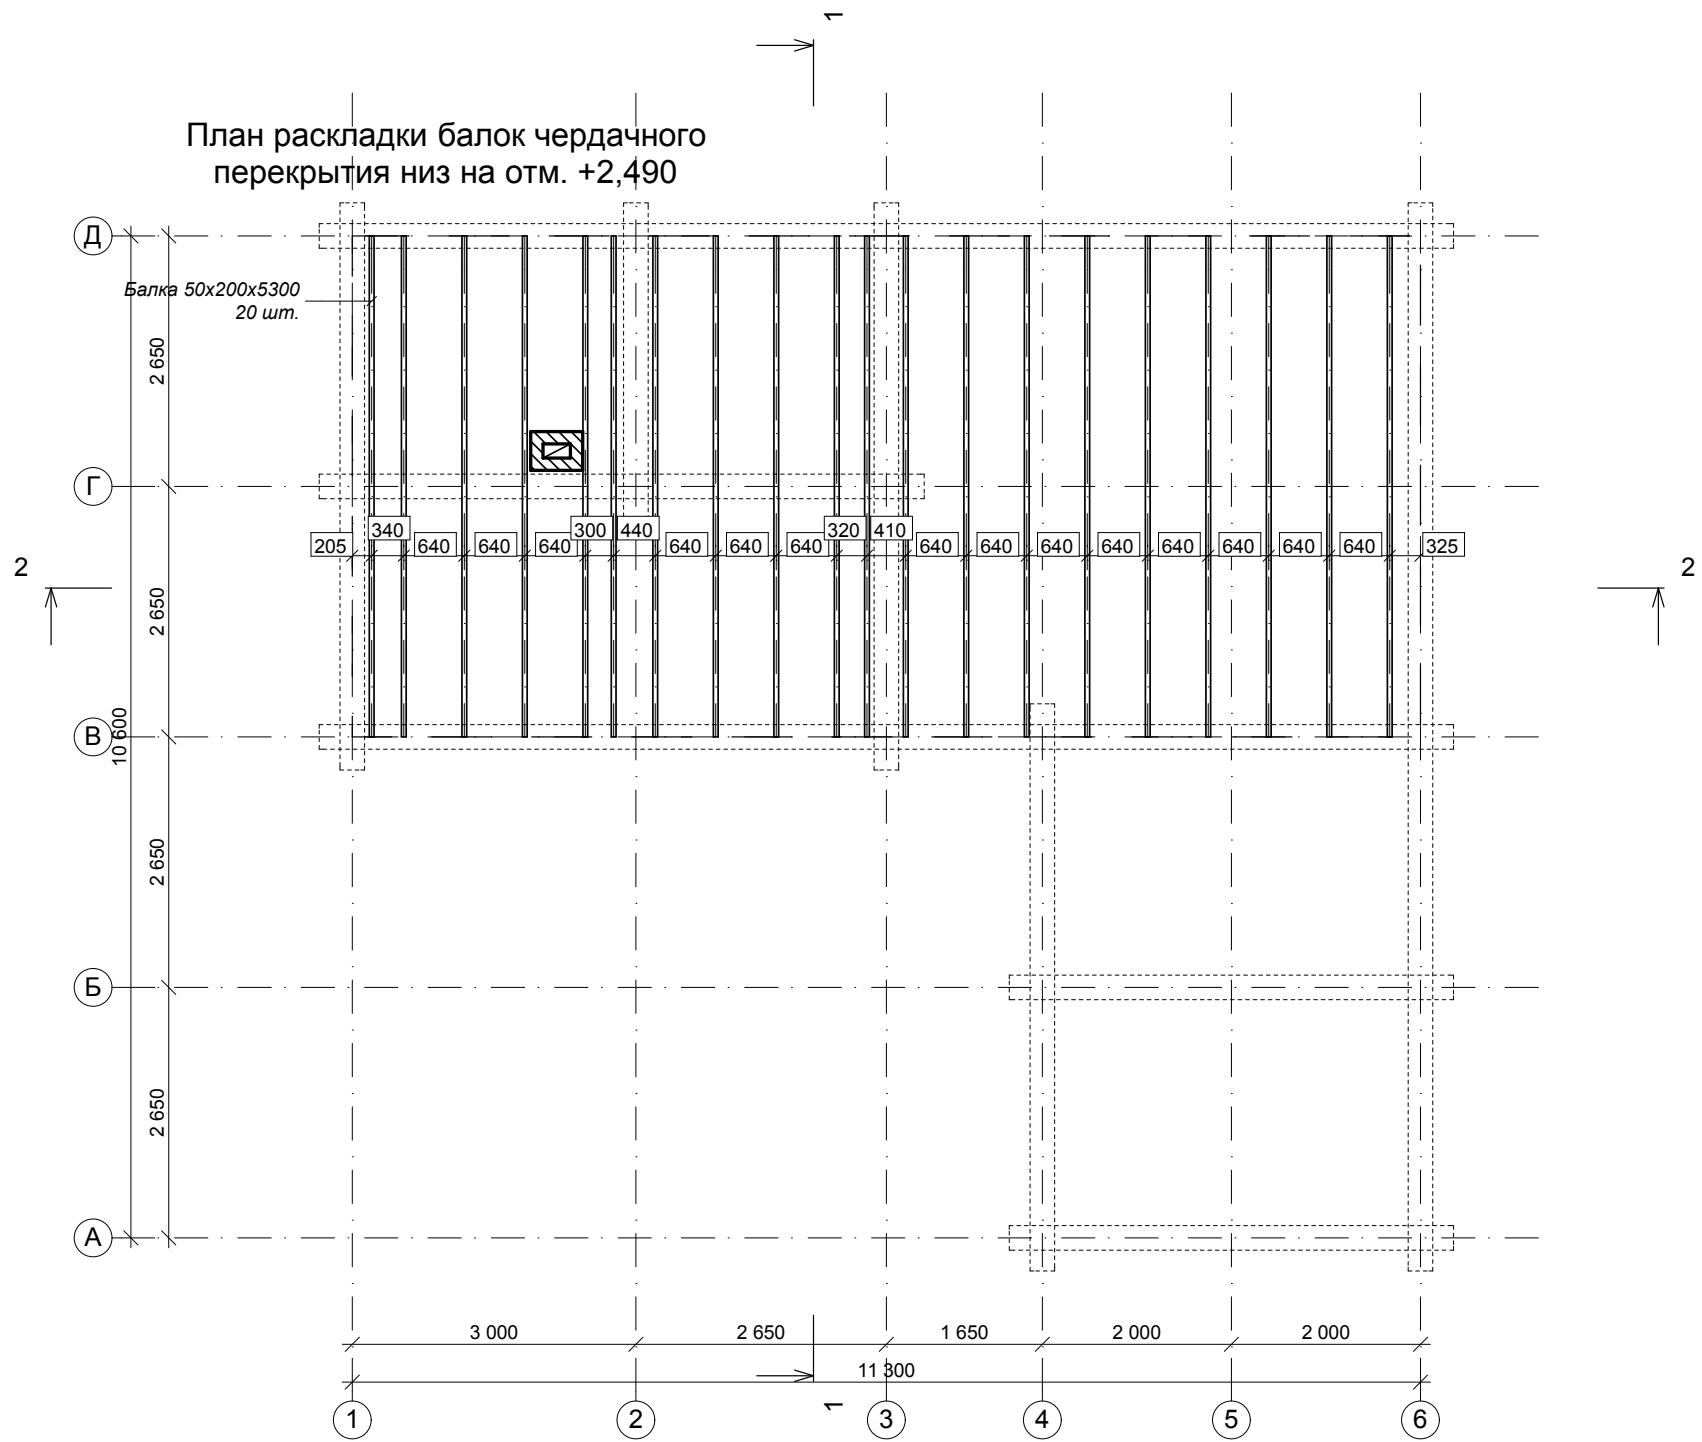

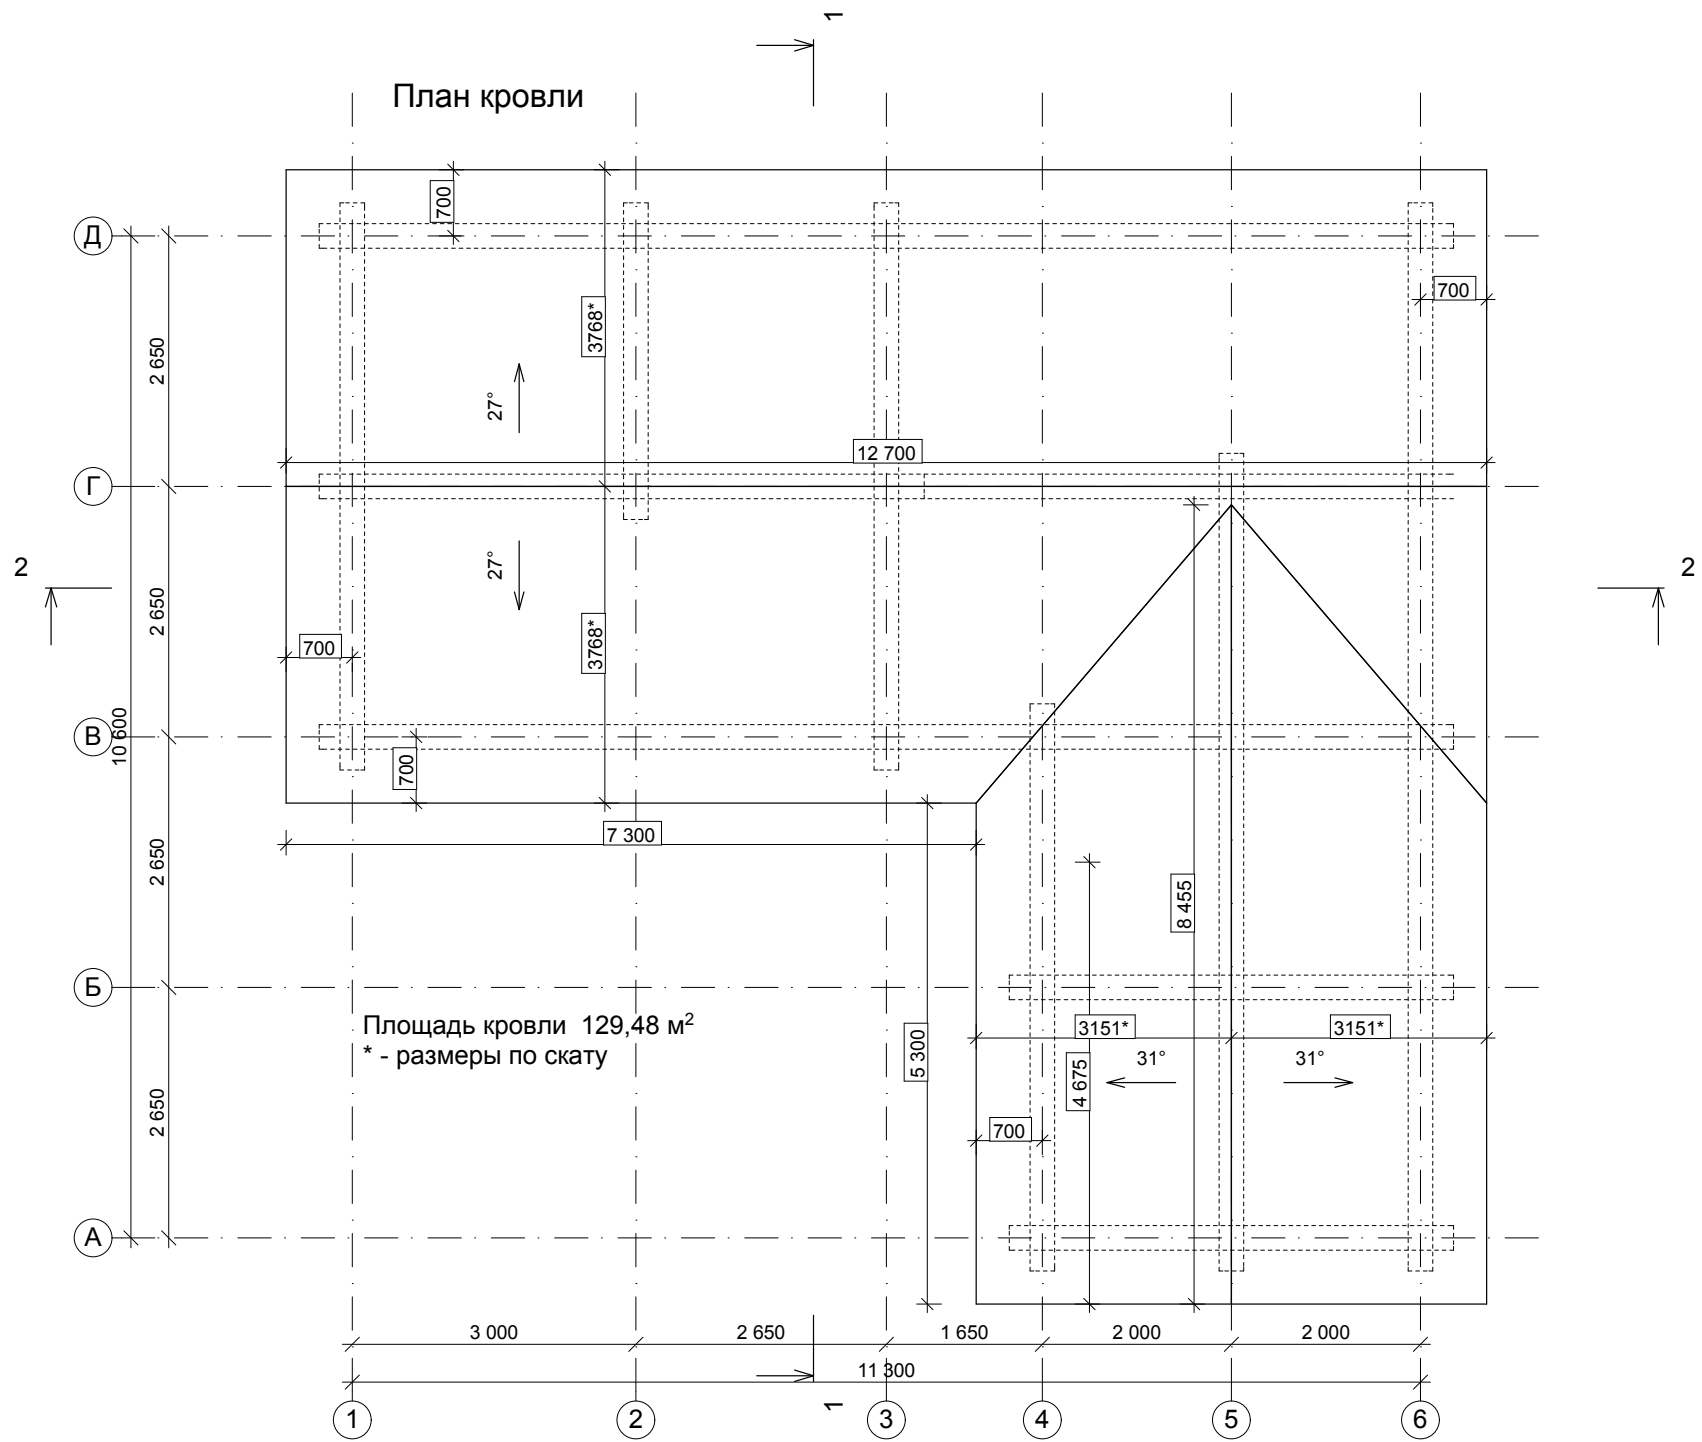

# План раскладки стропил

