

Индивидуальный жилой дом
из профилированного бруса 140x140(130h)мм
площадью 116,17 м²

2023 г.


СОГЛАСОВАНО:

Взамен инв. N

Подпись и дата

Инв. N подл.

План 1 этажа
H=2450

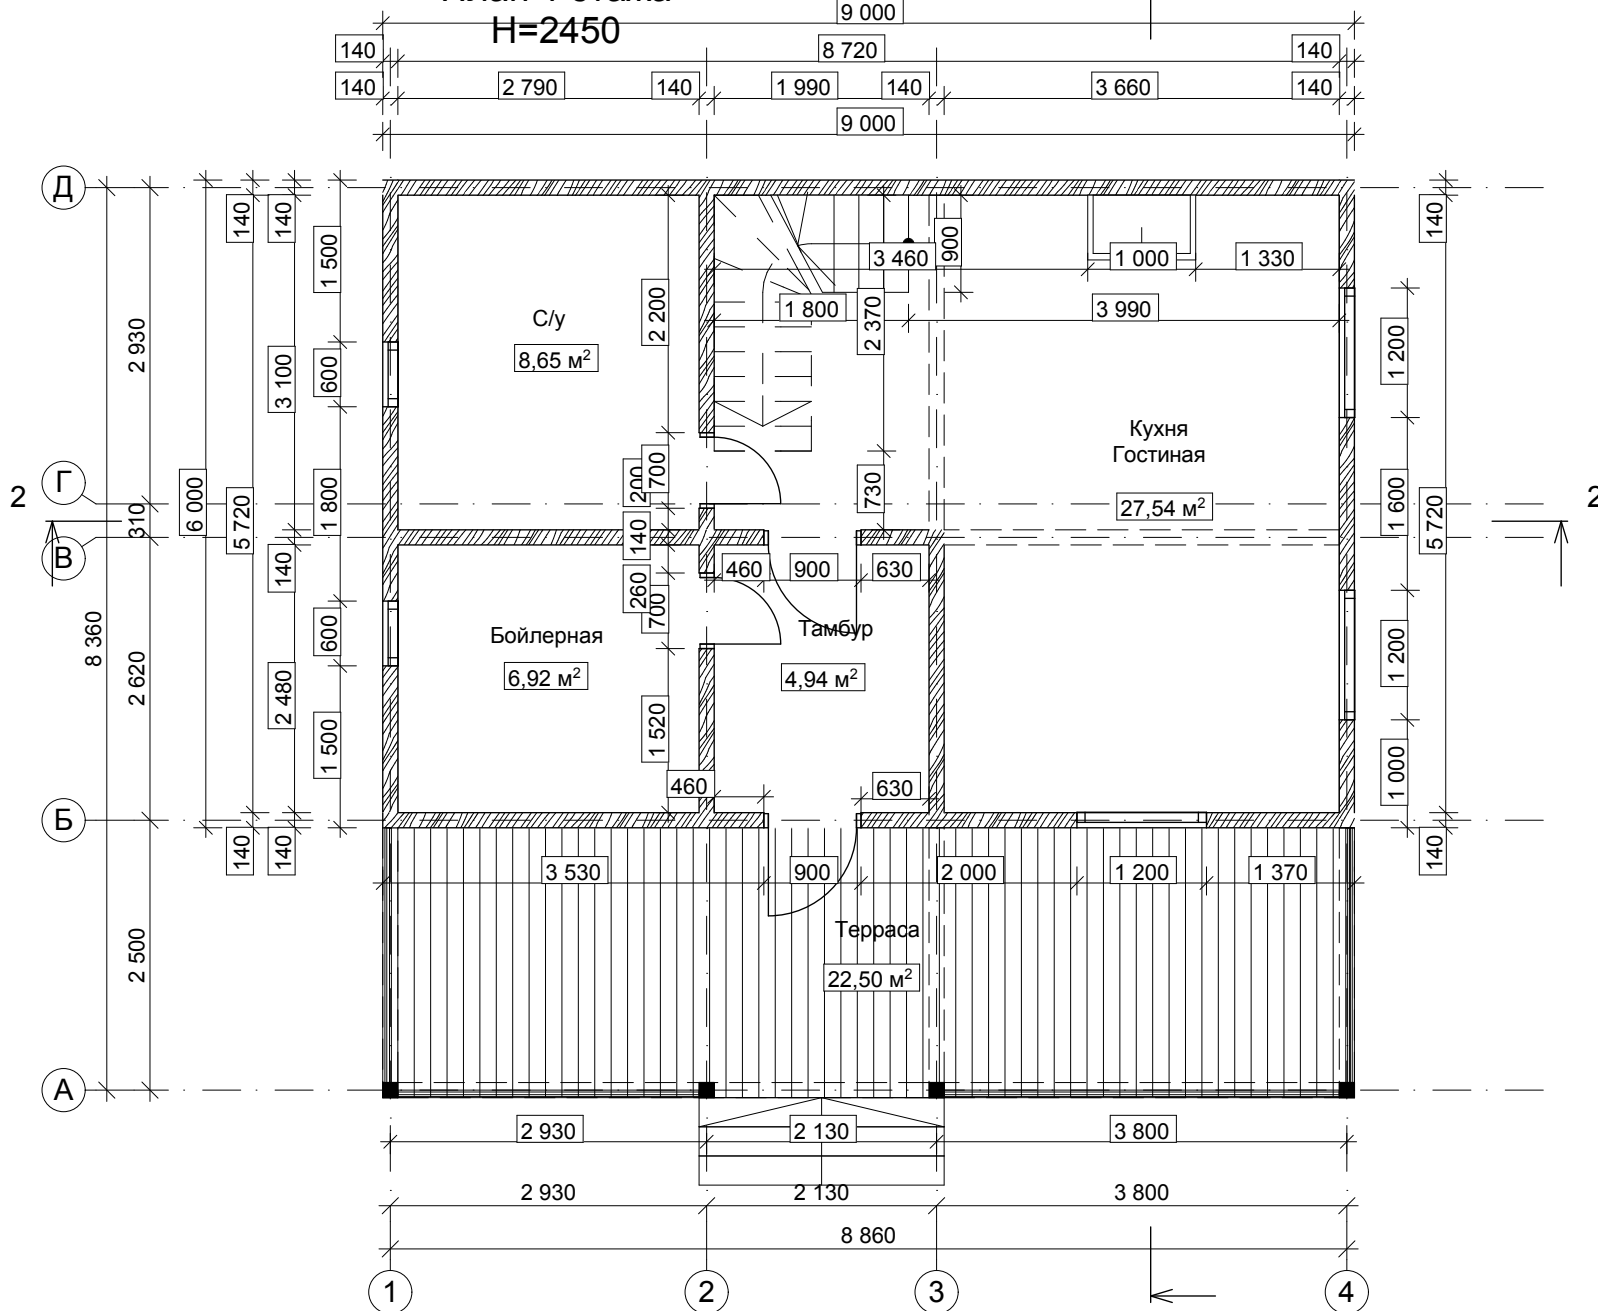

На планах, разрезах, фасадах, порядковках указаны размеры проемов под окна и двери.
За отметку 0,000 принят уровень низа сруба.

Индивидуальный жилой дом
из профилированного бруса 140x140(130h)мм
площадью 116,17 м²

Лист

2


СОГЛАСОВАНО:

Взамен инв. N

Подпись и дата

Инв. N подл.

План мансардного этажа

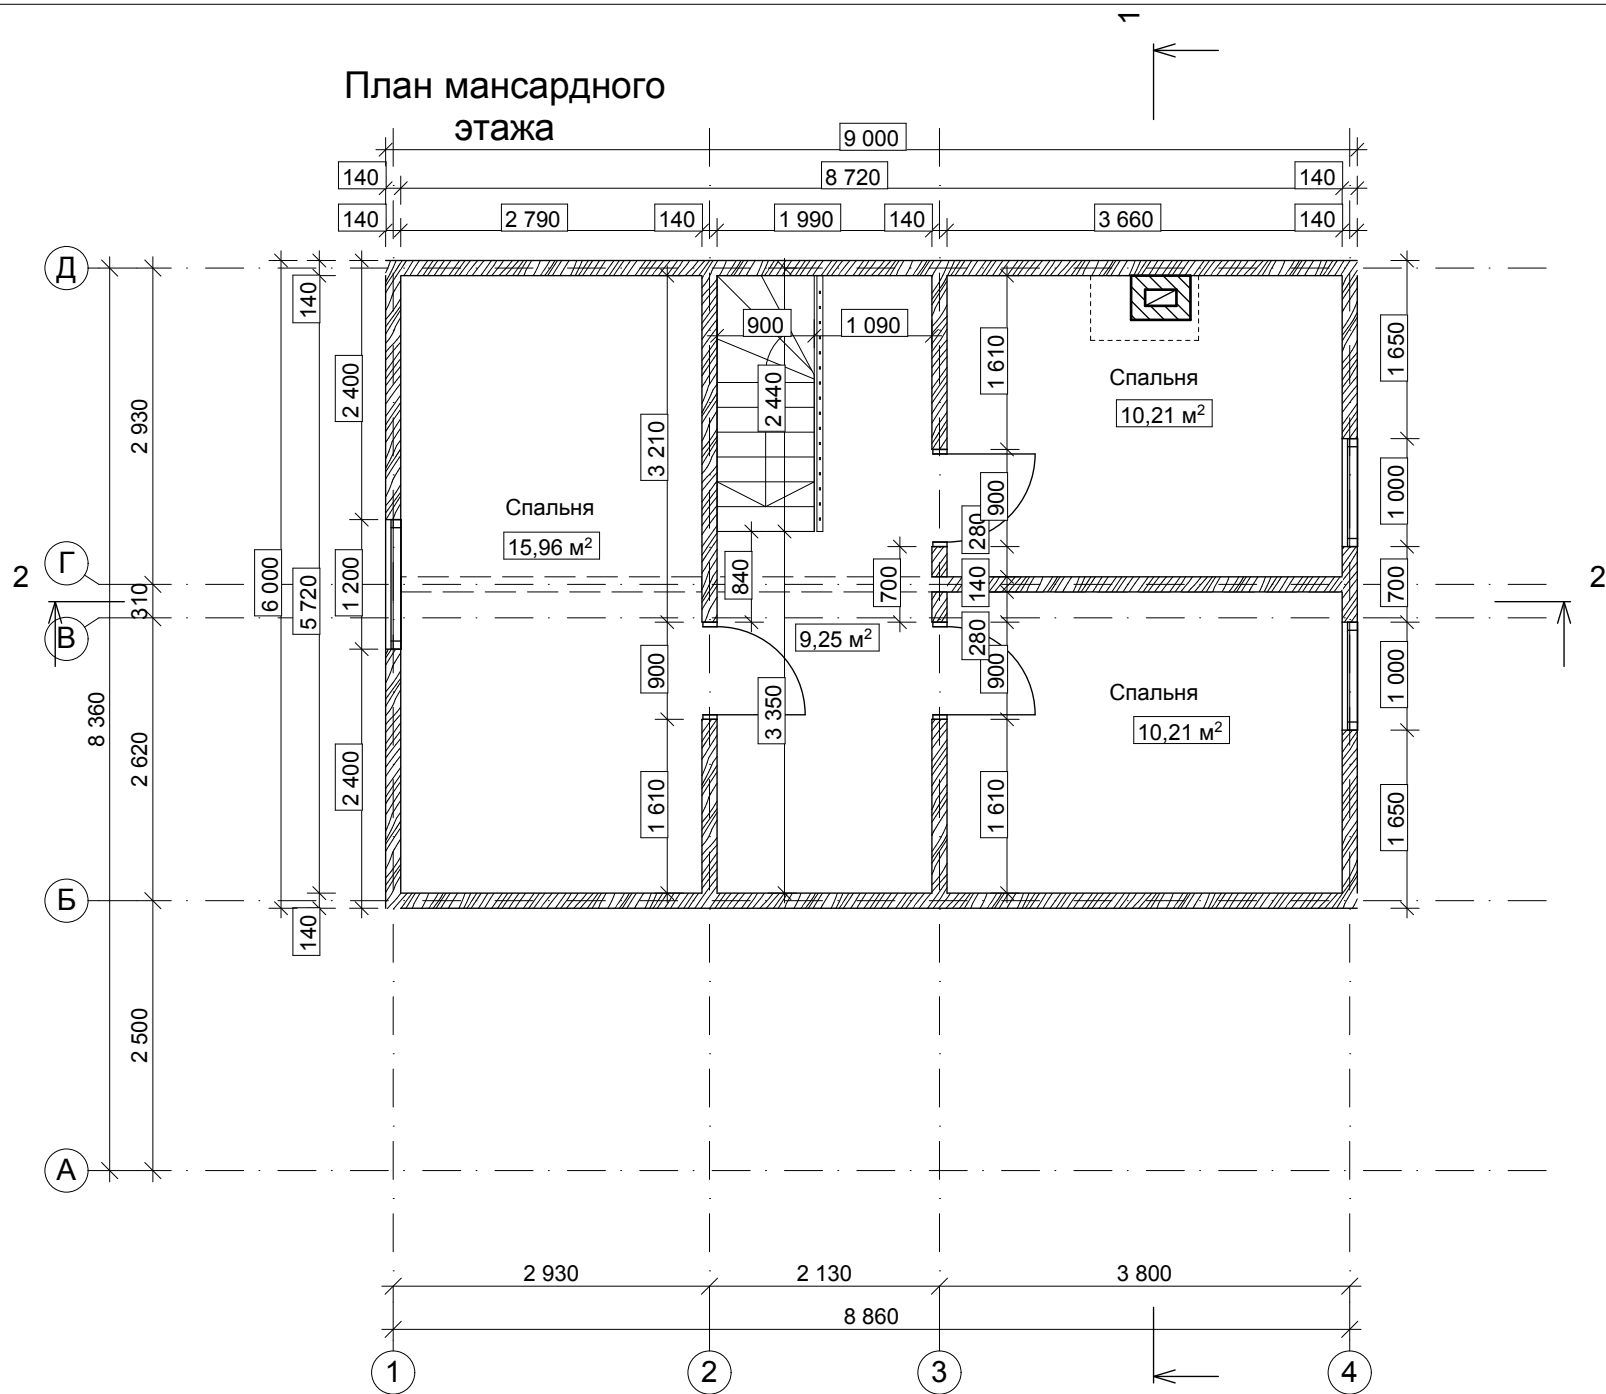


На планах, разрезах, фасадах, порядовках указаны размеры проемов под окна и двери.
 За отметку 0,000 принят уровень низа сруба.

Индивидуальный жилой дом
 из профилированного бруса 140x140(130h)мм
 площадью 116,17 м²

Лист

3

Фасад 1-4

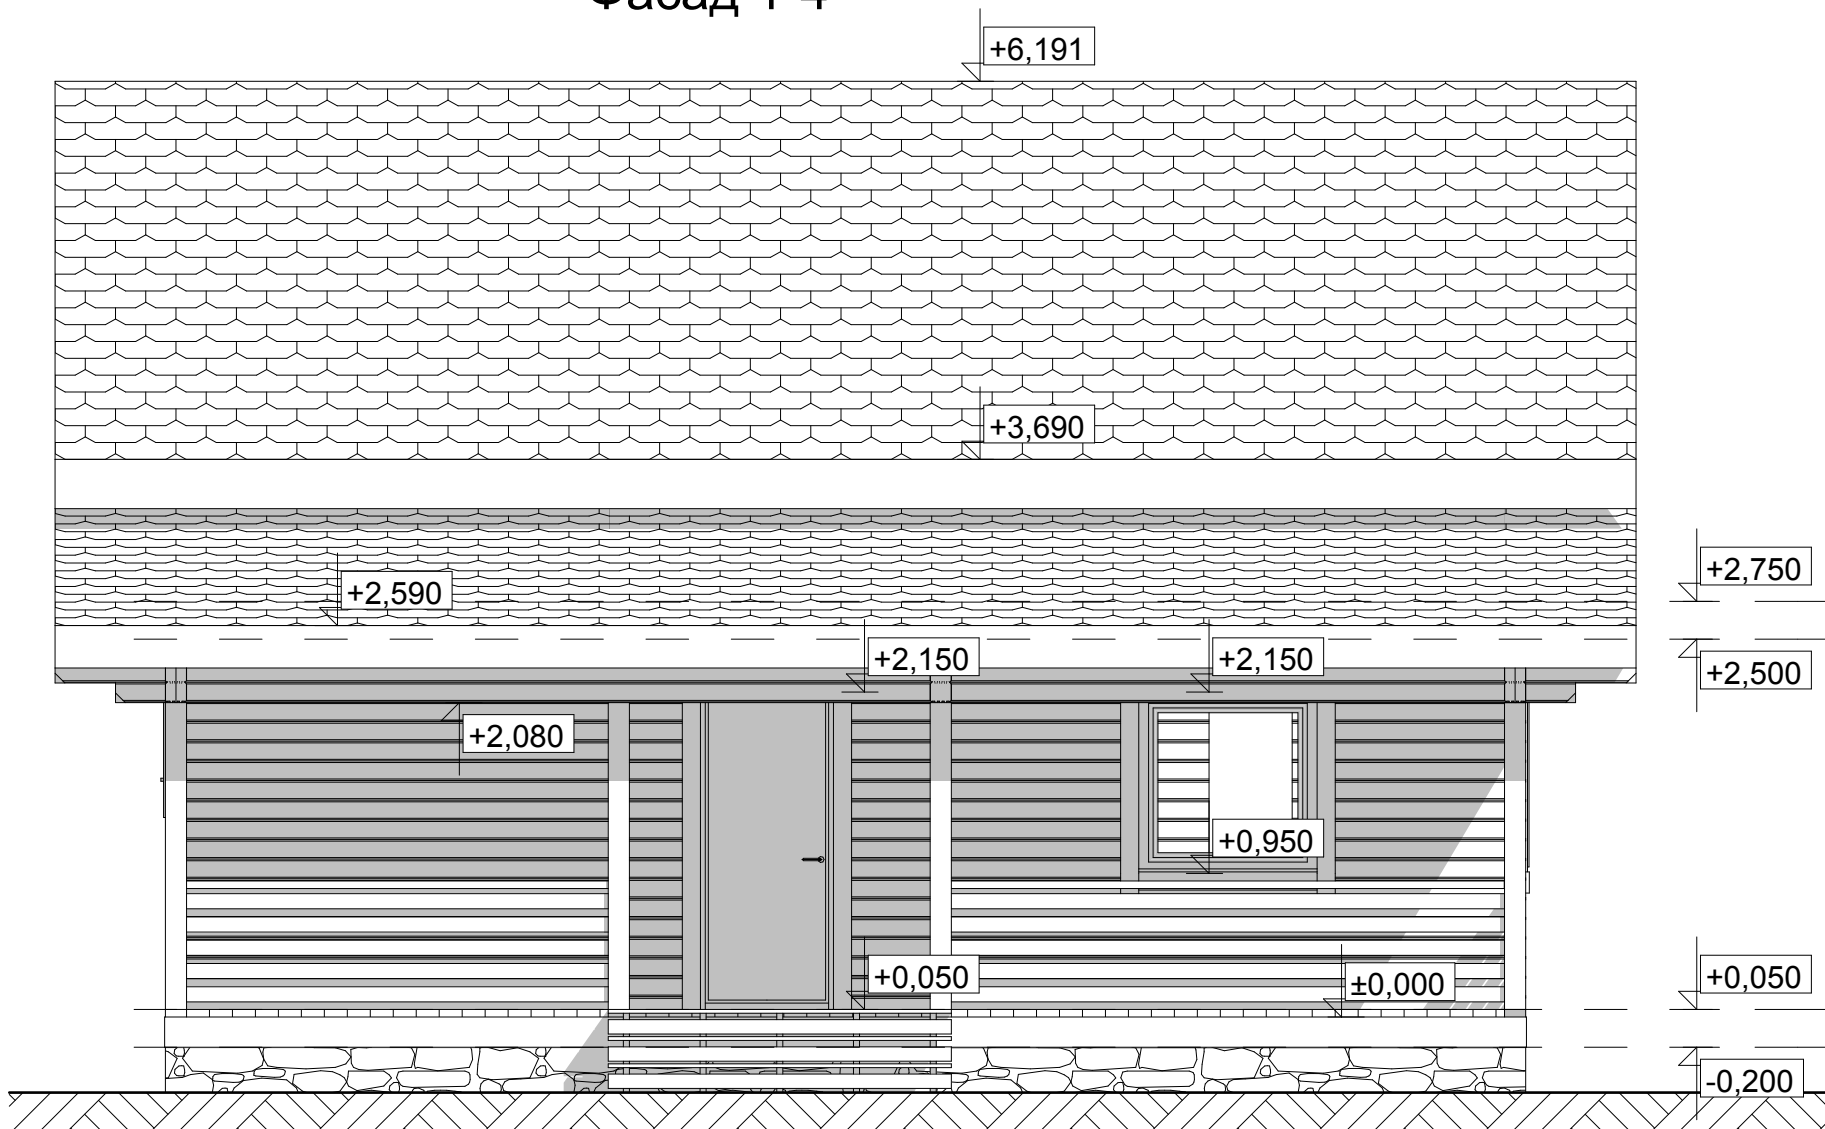

СОГЛАСОВАНО:

Взамен инв. N

Подпись и дата

Инв. N подл.


На планах, разрезах, фасадах, порядовках указаны размеры проемов под окна и двери.
За отметку 0,000 принят уровень низа сруба.

Индивидуальный жилой дом
из профилированного бруса 140x140(130h)мм
площадью 116,17 м²

Лист

4

Фасад 4-1

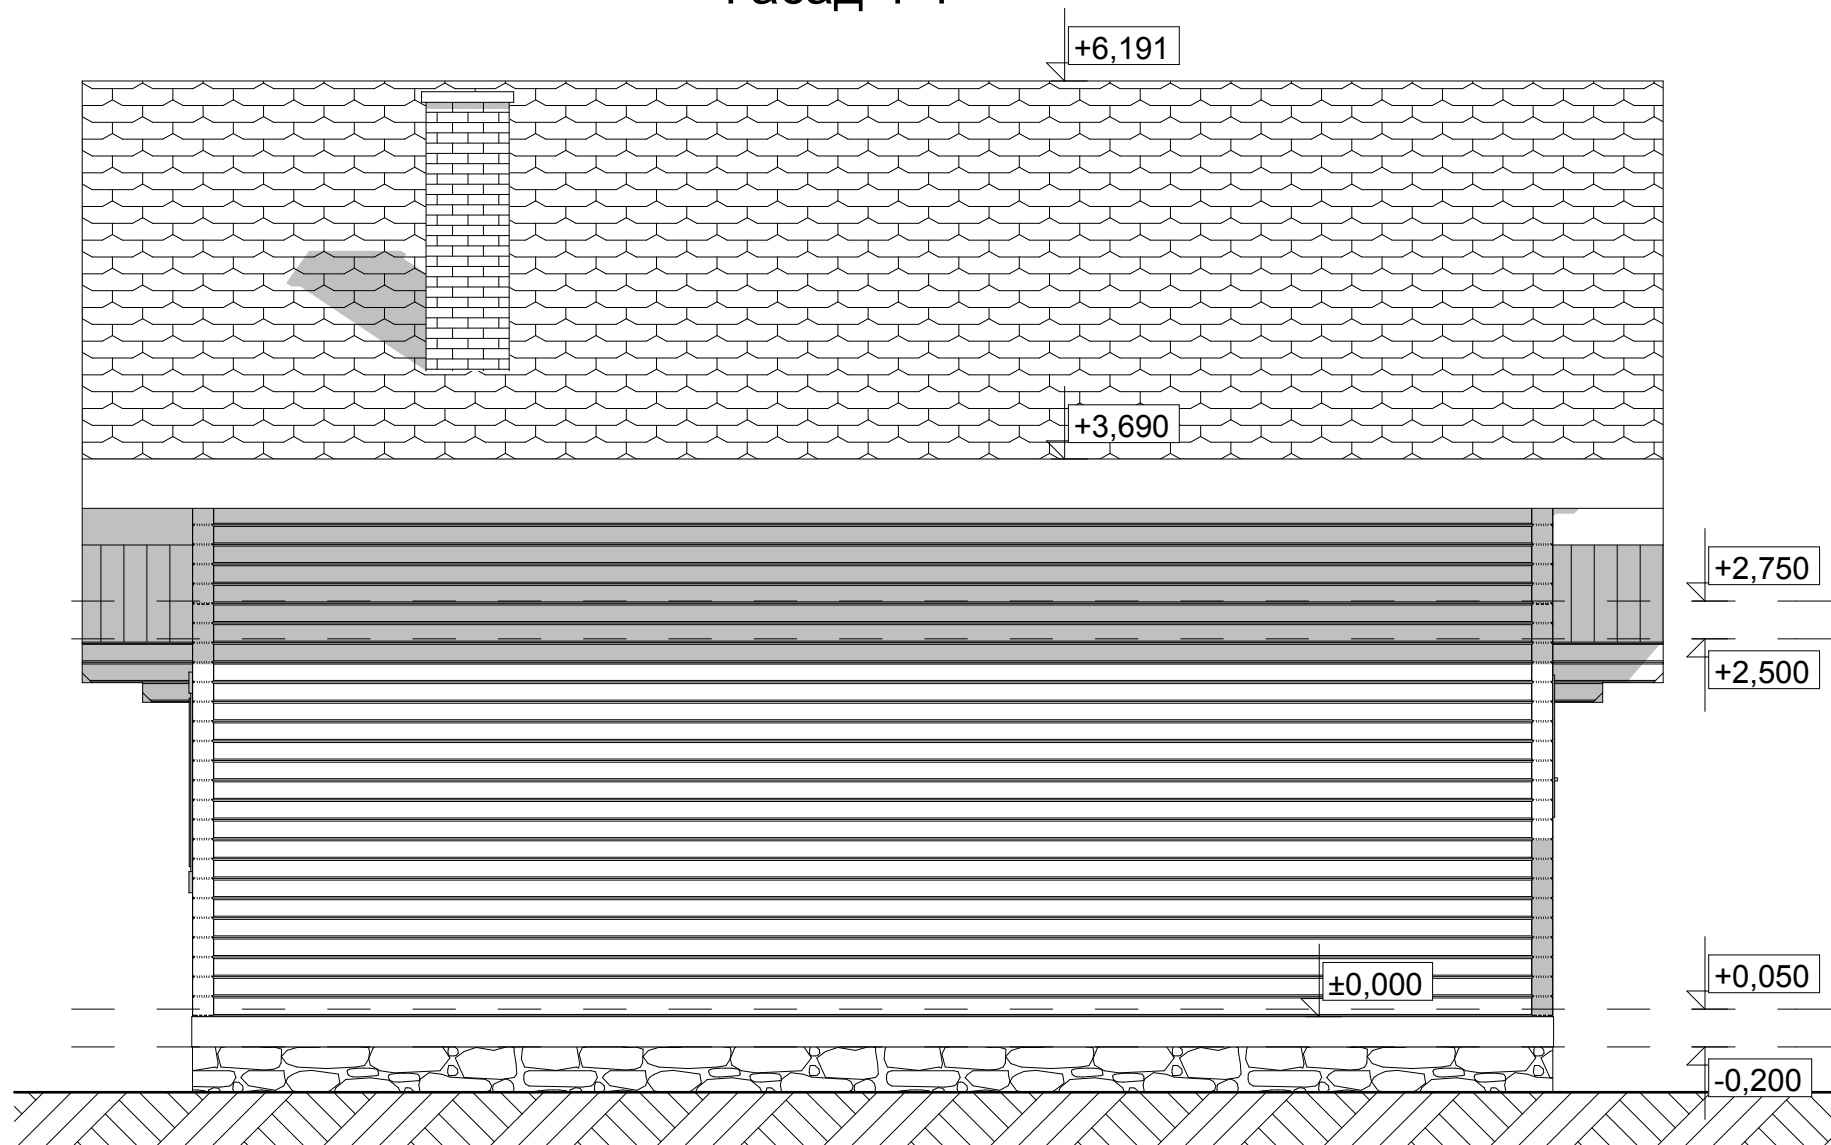

СОГЛАСОВАНО:

Взамен инв. N

Подпись и дата

Инв. N подл.


На планах, разрезах, фасадах, порядовках указаны размеры проемов под окна и двери.
За отметку 0,000 принят уровень низа сруба.

Индивидуальный жилой дом
из профилированного бруса 140x140(130h)мм
площадью 116,17 м²

Лист

5


Фасад А-Д

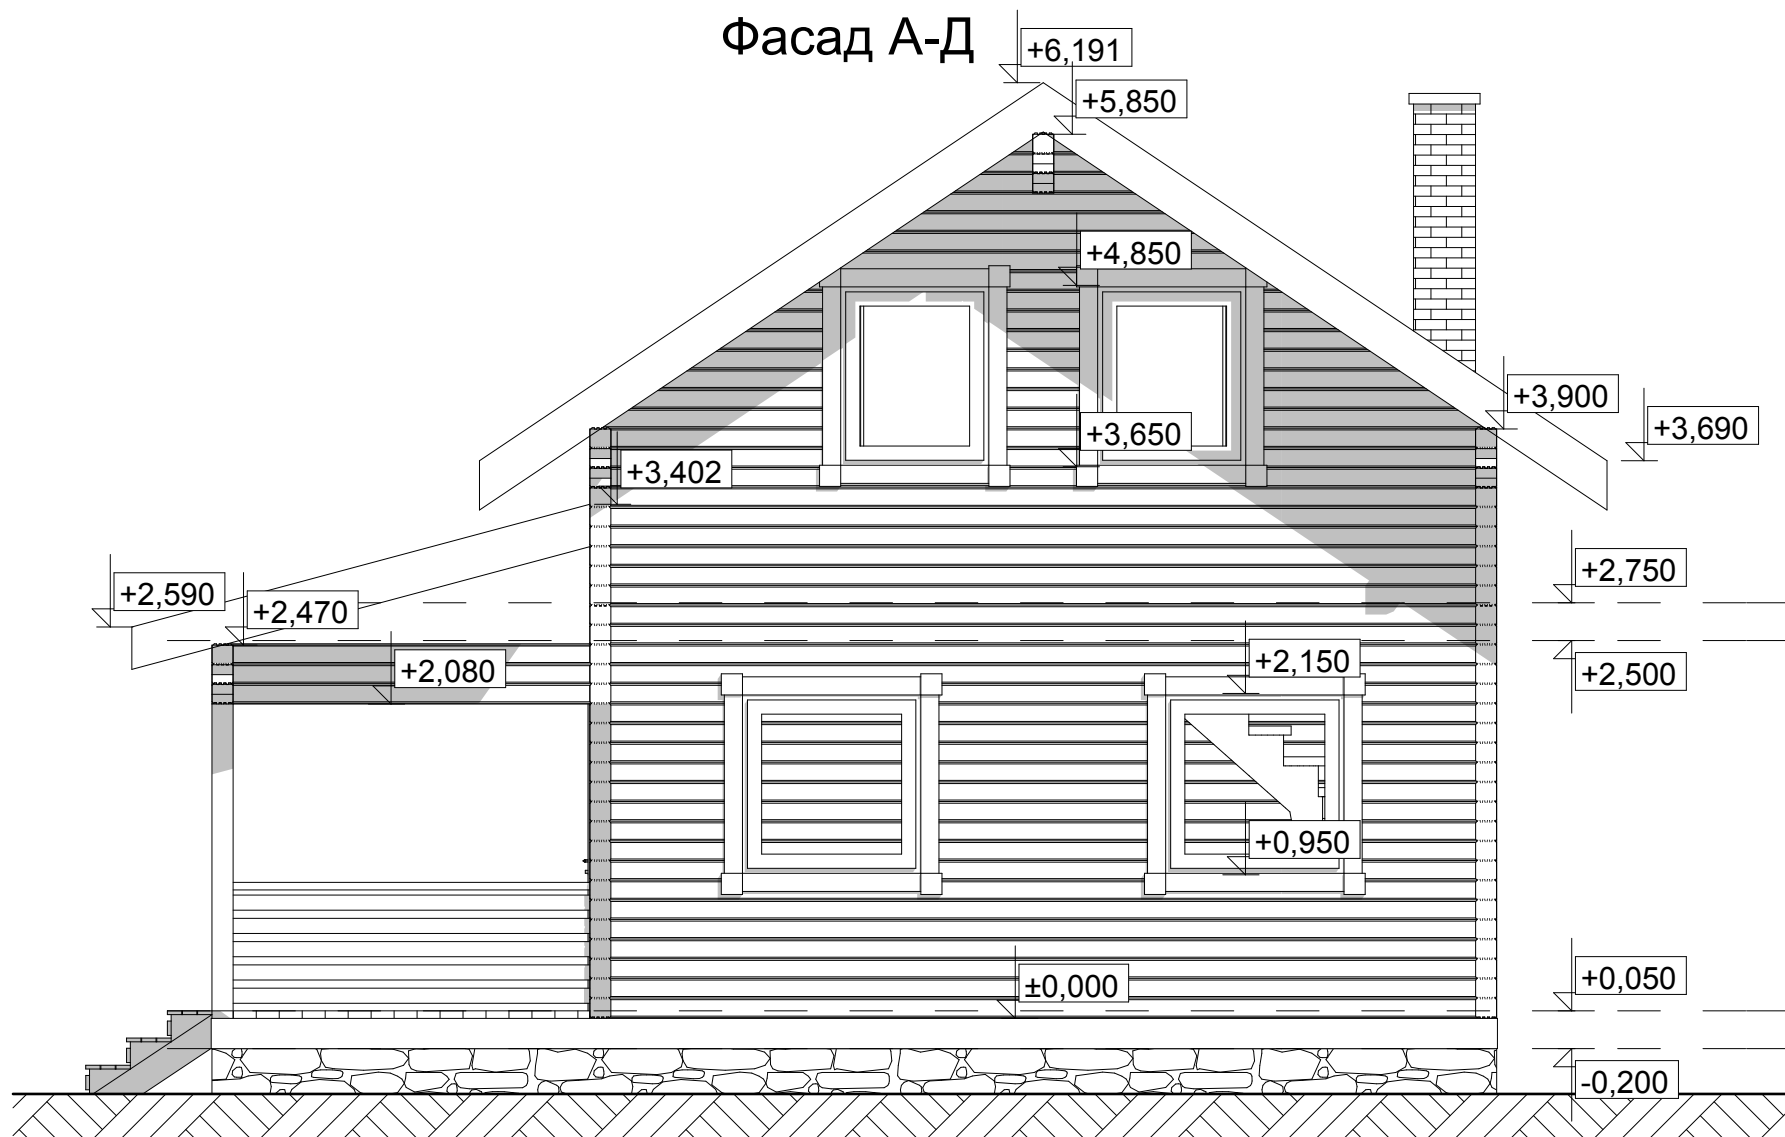

На планах, разрезах, фасадах, порядовках указаны размеры проемов под окна и двери.
За отметку 0,000 принят уровень низа сруба.

Индивидуальный жилой дом
из профилированного бруса 140x140(130h)мм
площадью 116,17 м²

Фасад Д-А

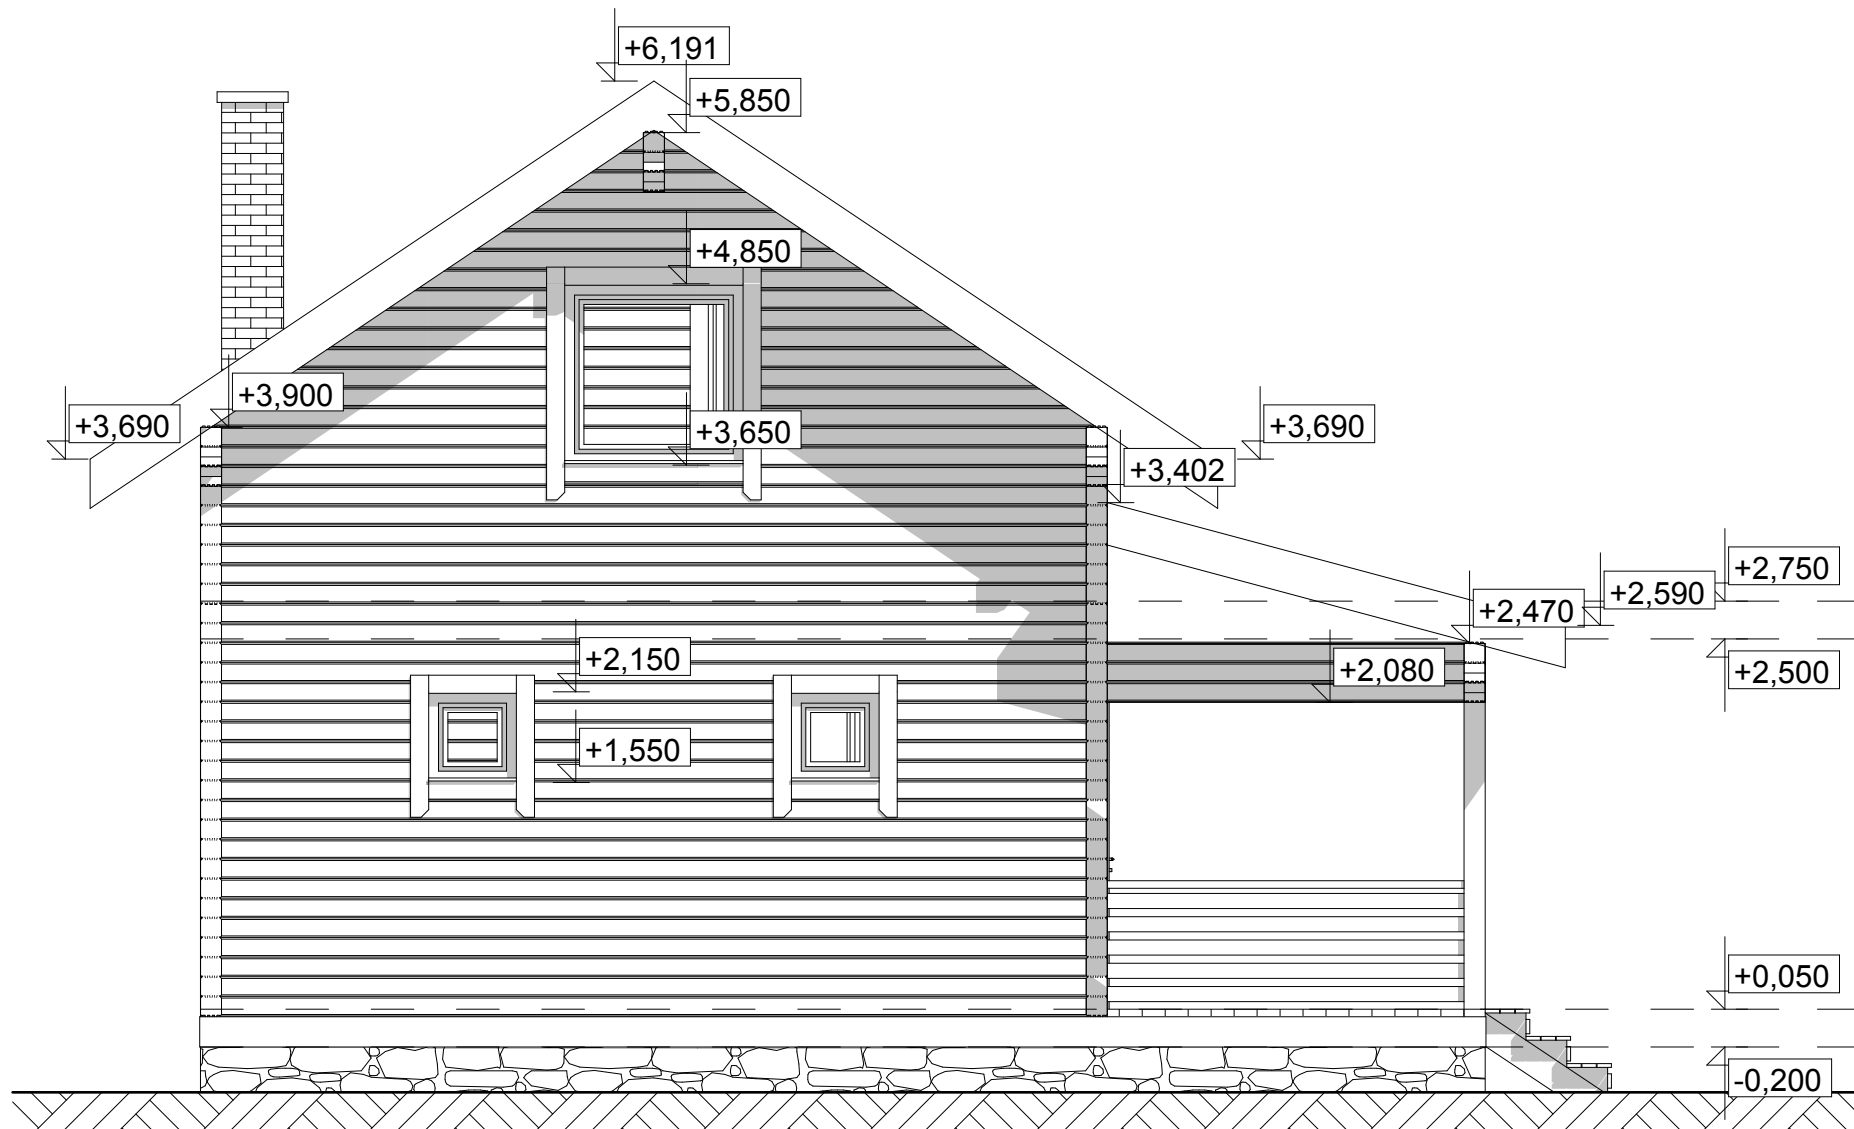

СОГЛАСОВАНО:

Взамен инв. N

Подпись и дата

Инв. N подл.

На планах, разрезах, фасадах, порядовках указаны размеры проемов под окна и двери.
За отметку 0,000 принят уровень низа сруба.

Индивидуальный жилой дом
из профилированного бруса 140x140(130h)мм
площадью 116,17 м²

Лист

7


СОГЛАСОВАНО:

Взамен инв. N

Подпись и дата

Инв. N подл.

Разрез 1-1

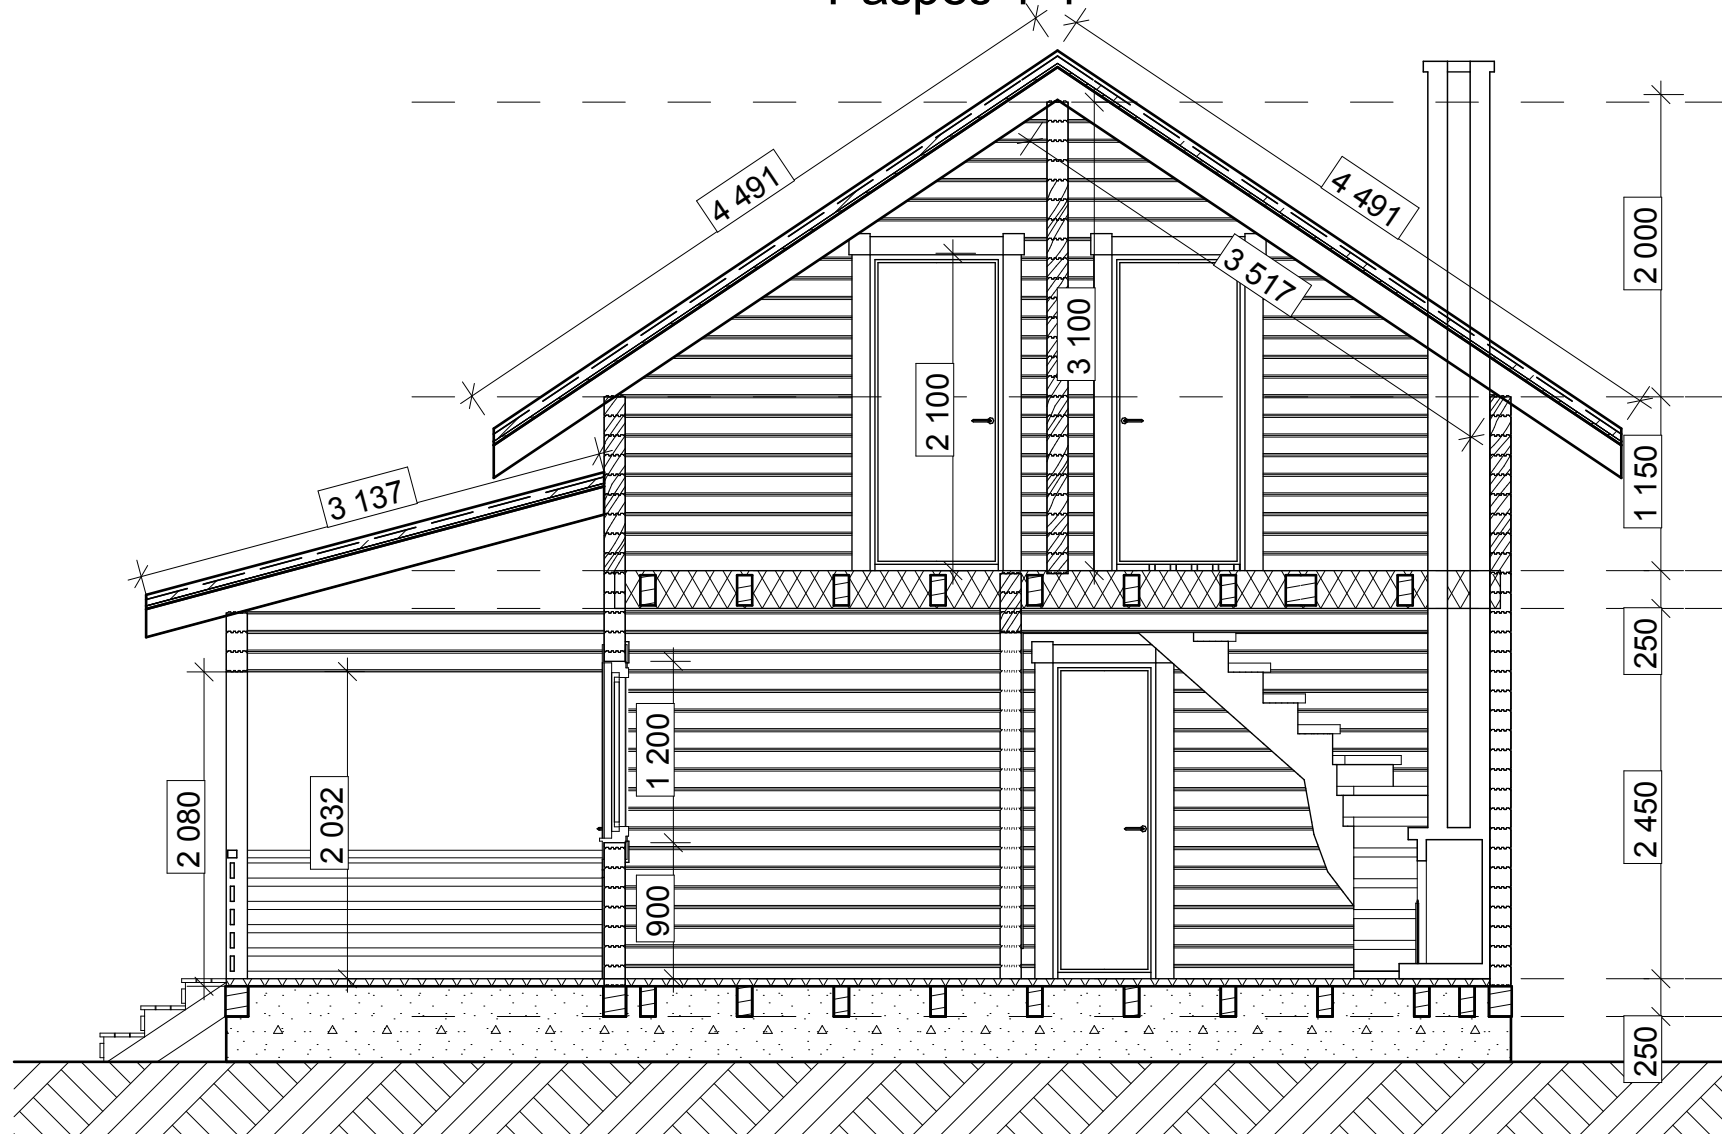


На планах, разрезах, фасадах, порядковках указаны размеры проемов под окна и двери.
За отметку 0,000 принят уровень низа сруба.

Индивидуальный жилой дом
из профилированного бруса 140x140(130h)мм
площадью 116,17 м²

Лист

8

Разрез 2-2

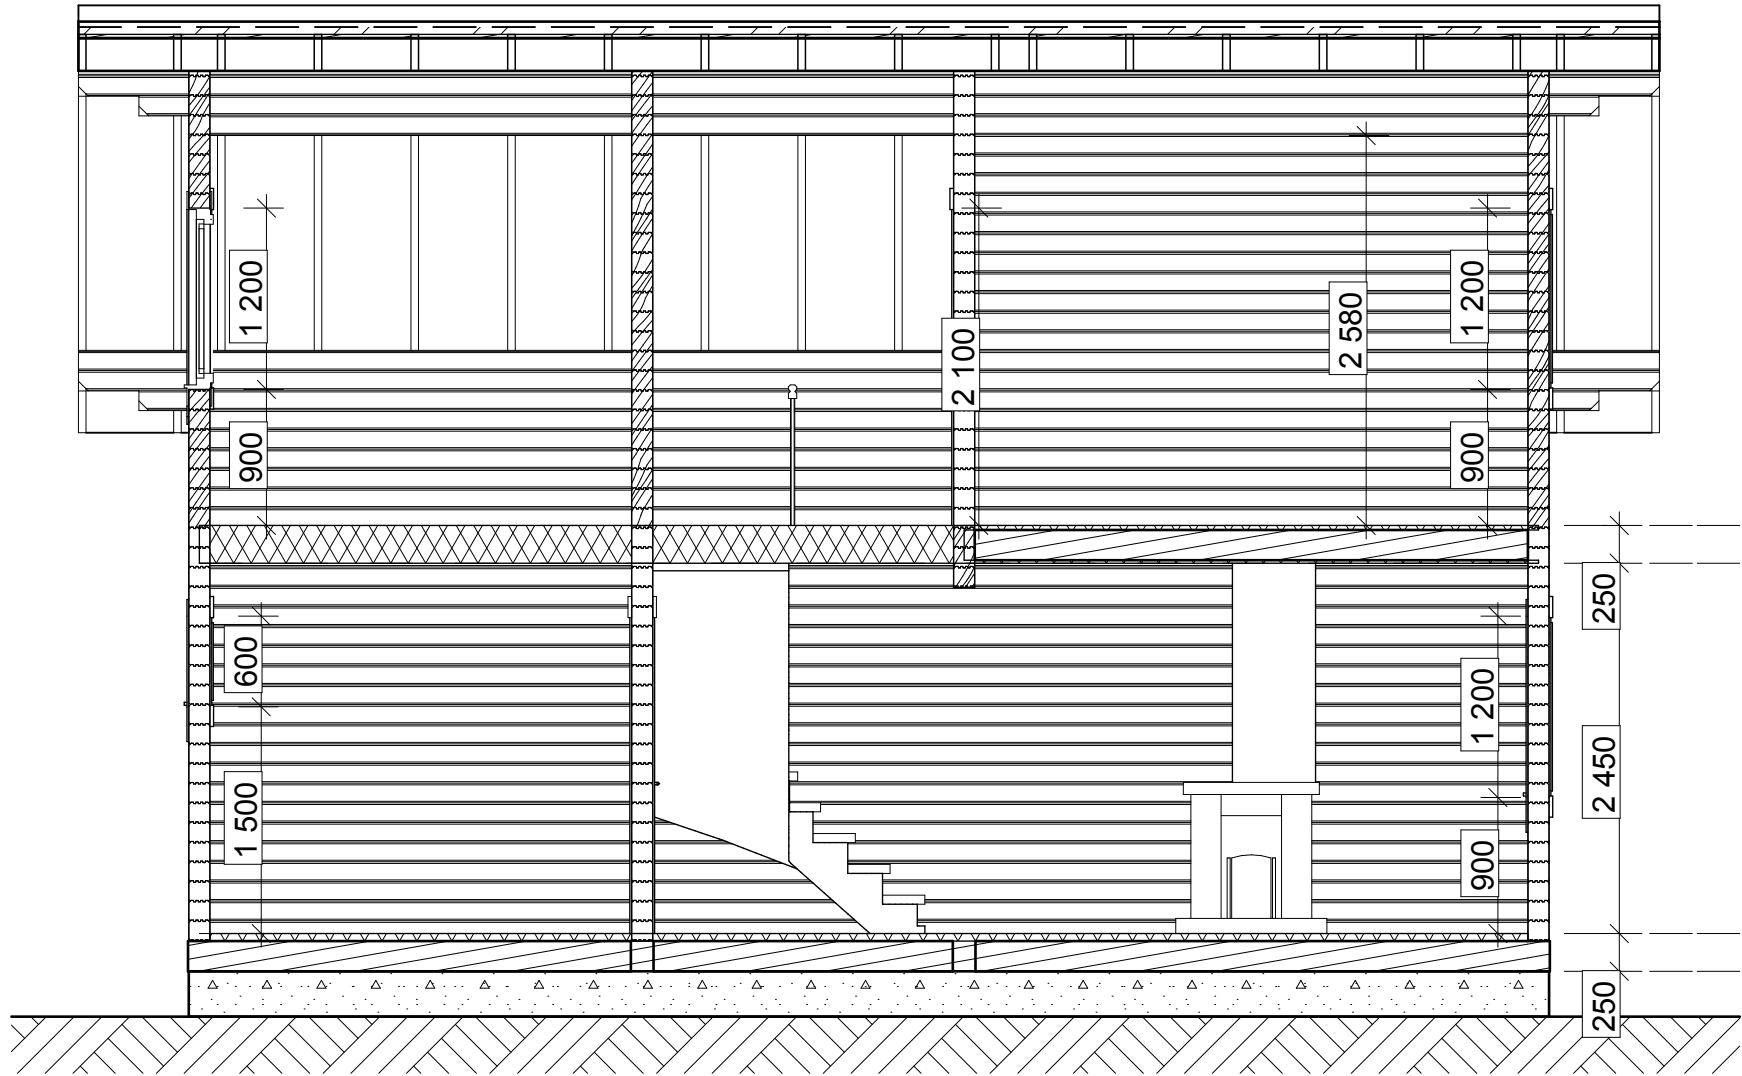

СОГЛАСОВАНО:

Взамен инв. N

Подпись и дата

Инв. N подл.

На планах, разрезах, фасадах, порядковках указаны размеры проемов под окна и двери.
За отметку 0,000 принят уровень низа сруба.


Индивидуальный жилой дом
из профилированного бруса 140x140(130h)мм
площадью 116,17 м²

Лист

9

СОГЛАСОВАНО:

План фундамента

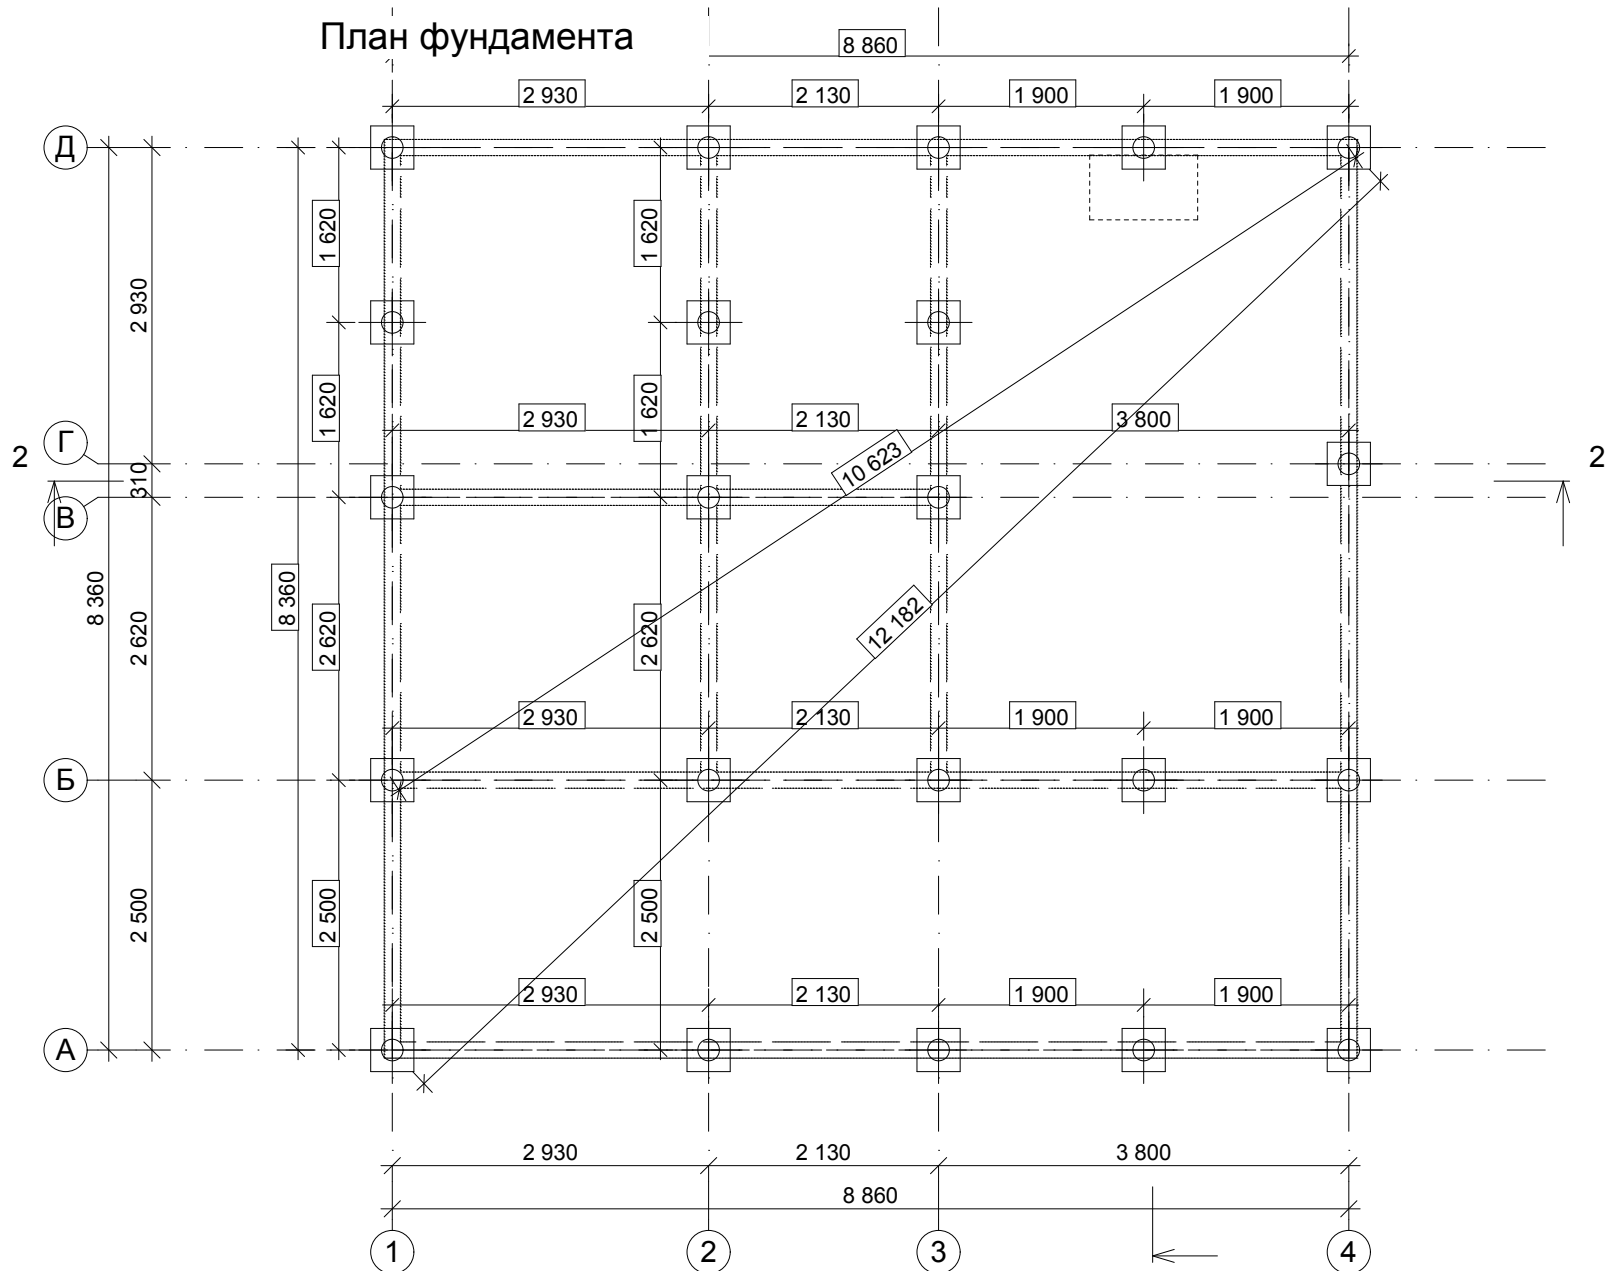

Взамен инв. N

Подпись и дата

Инв. N подл.

Индивидуальный жилой дом
из профилированного бруса 140x140(130h)мм
площадью 116,17 м²


СОГЛАСОВАНО:

Взамен инв. N

Подпись и дата

Инв. N подл.

План раскладки обвязочного бруса и балок цокольного перекрытия

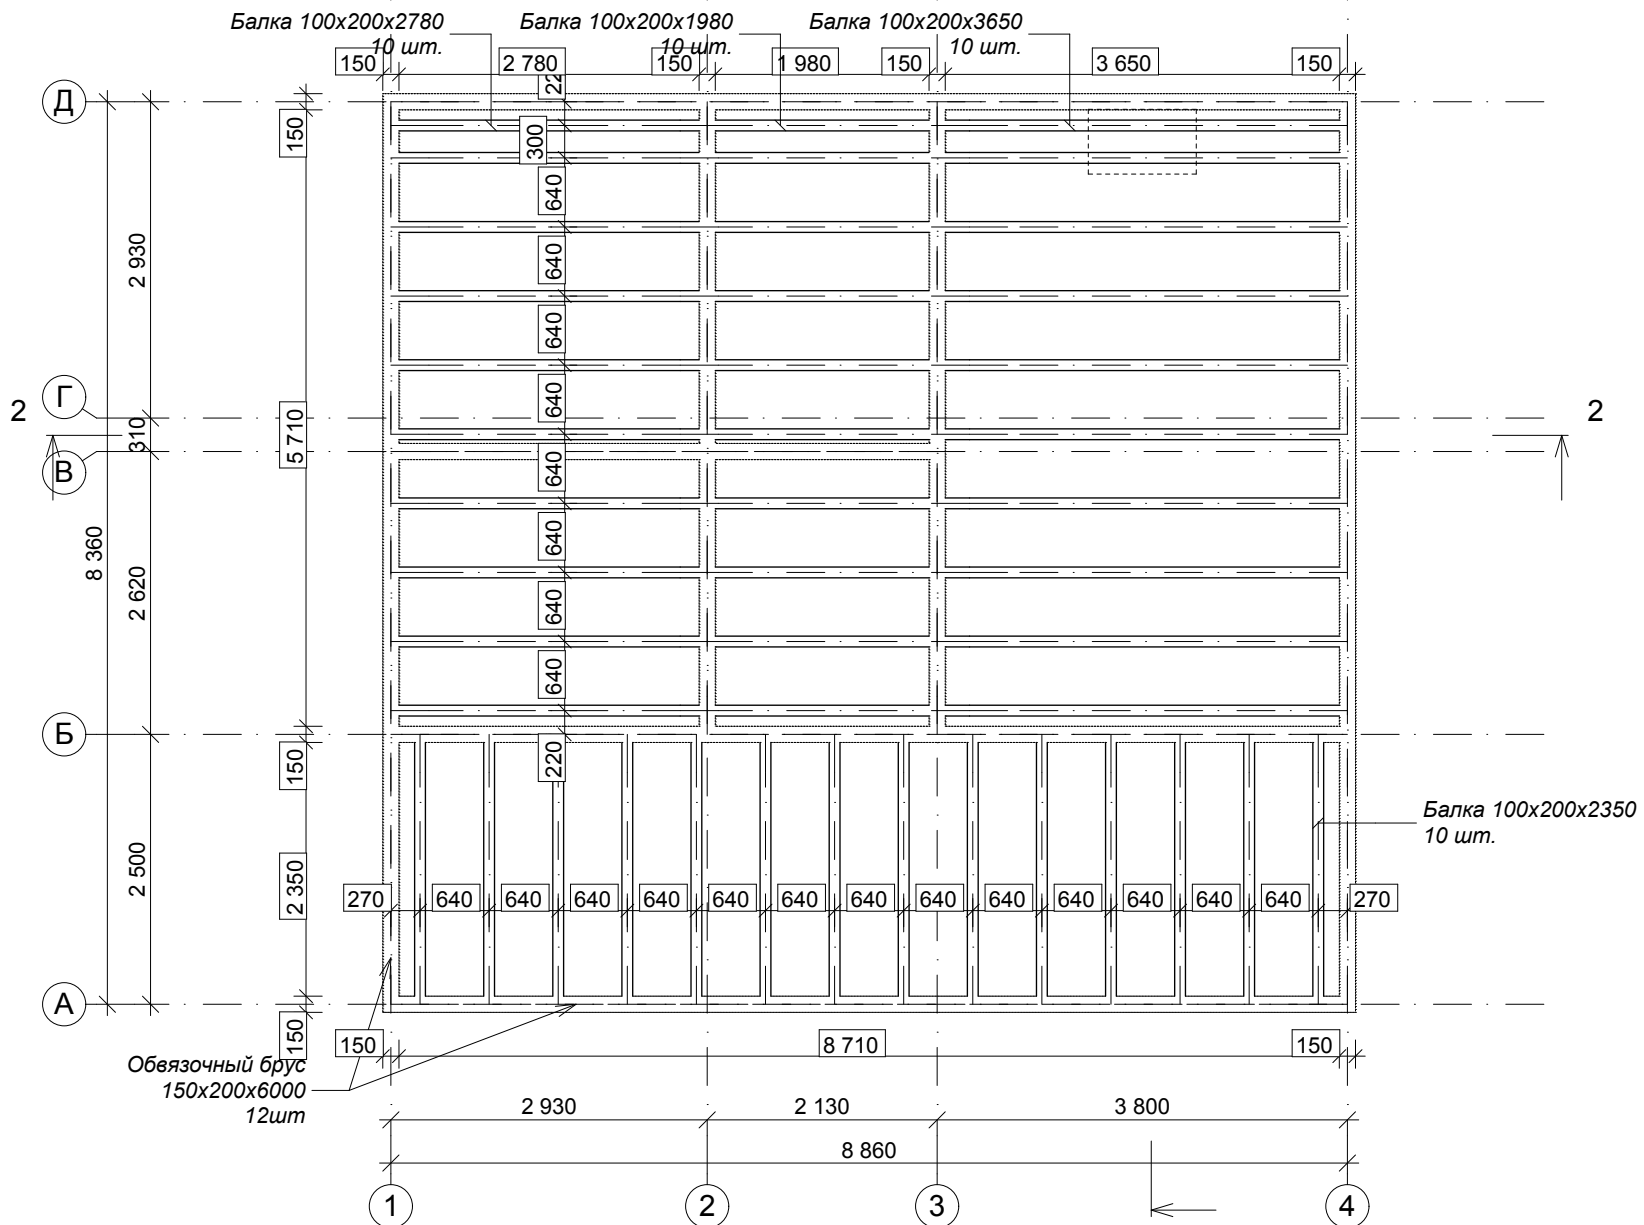


Индивидуальный жилой дом
из профилированного бруса 140x140(130h)мм
площадью 116,17 м²

Лист

11

План раскладки балок междуэтажного перекрытия низ на отм. +2,520

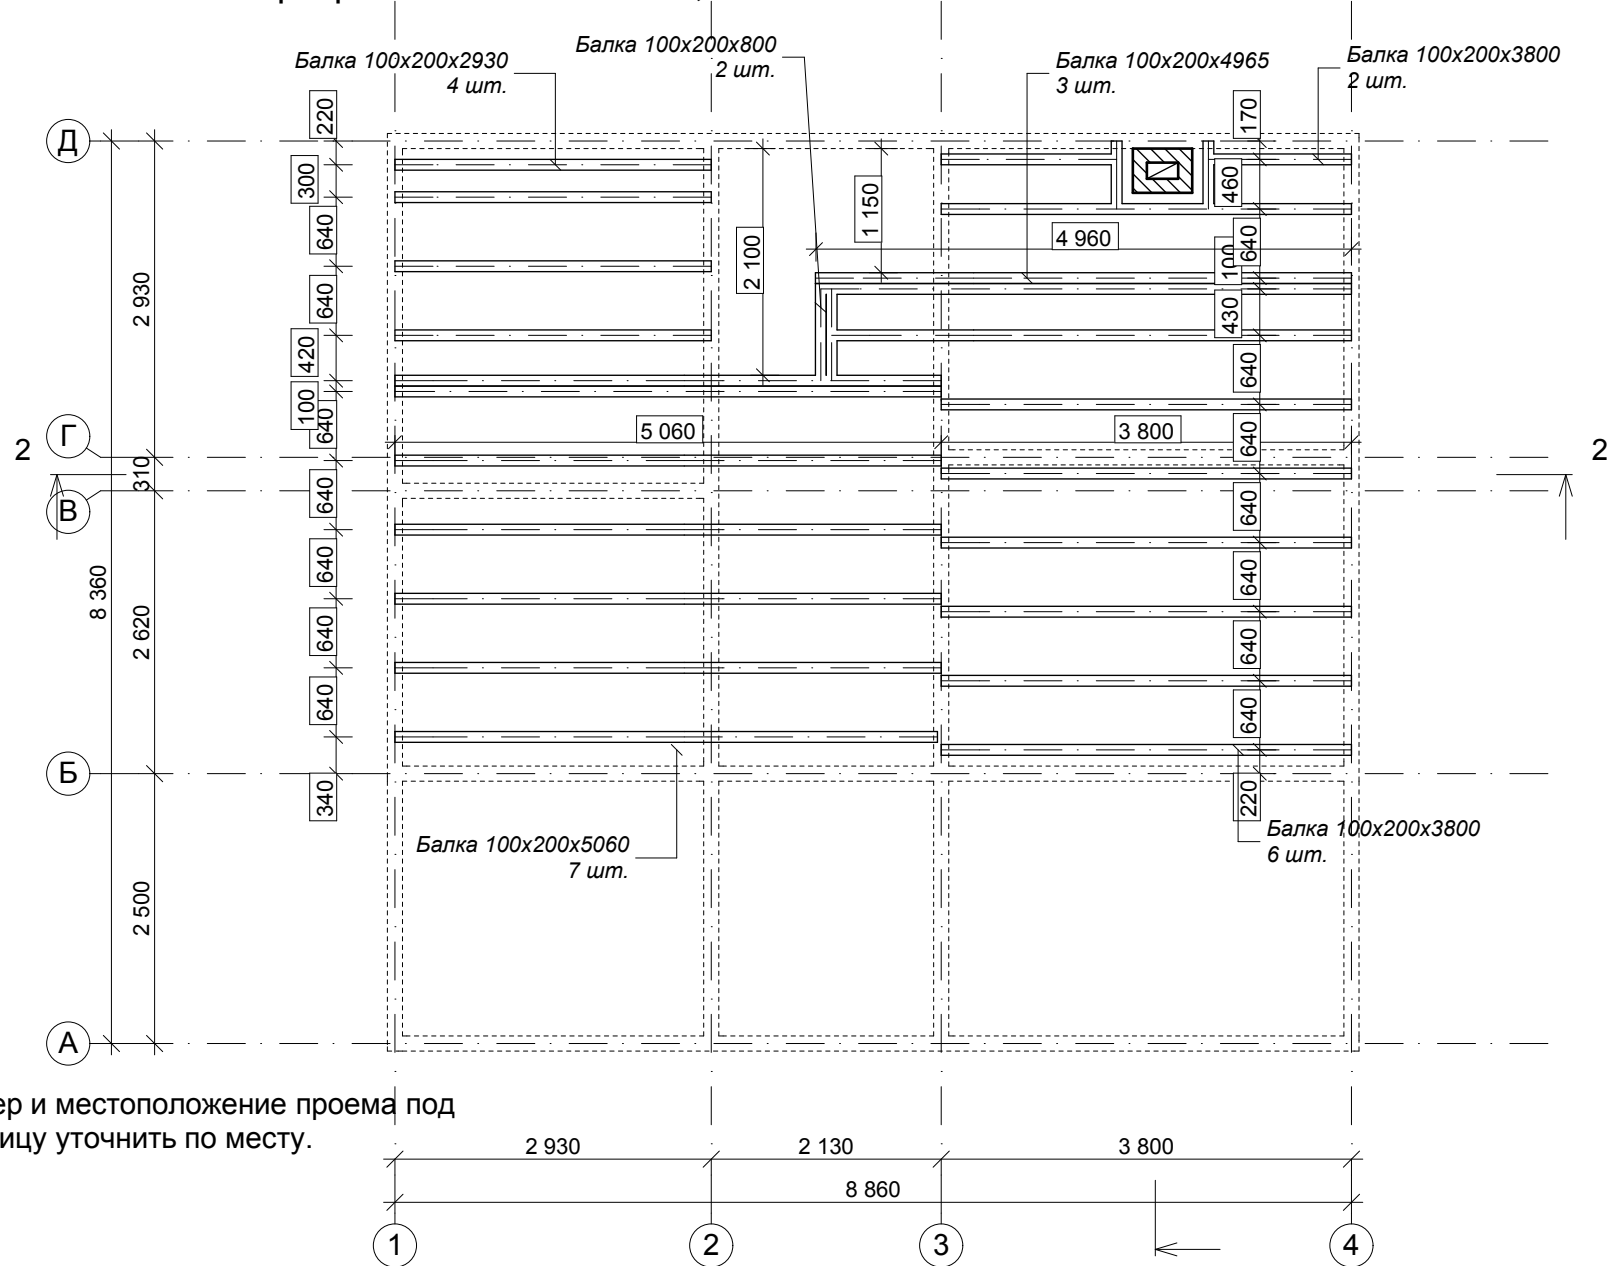

Размер и местоположение проема под
лестницу уточнить по месту.

СОГЛАСОВАНО:

Взамен инв. N

Подпись и дата

Инв. N подл.

Индивидуальный жилой дом
из профилированного бруса 140x140(130h)мм
площадью 116,17 м²

Лист

12


СОГЛАСОВАНО:

Взамен инв. N

Подпись и дата

Инв. N подл.

План кровли

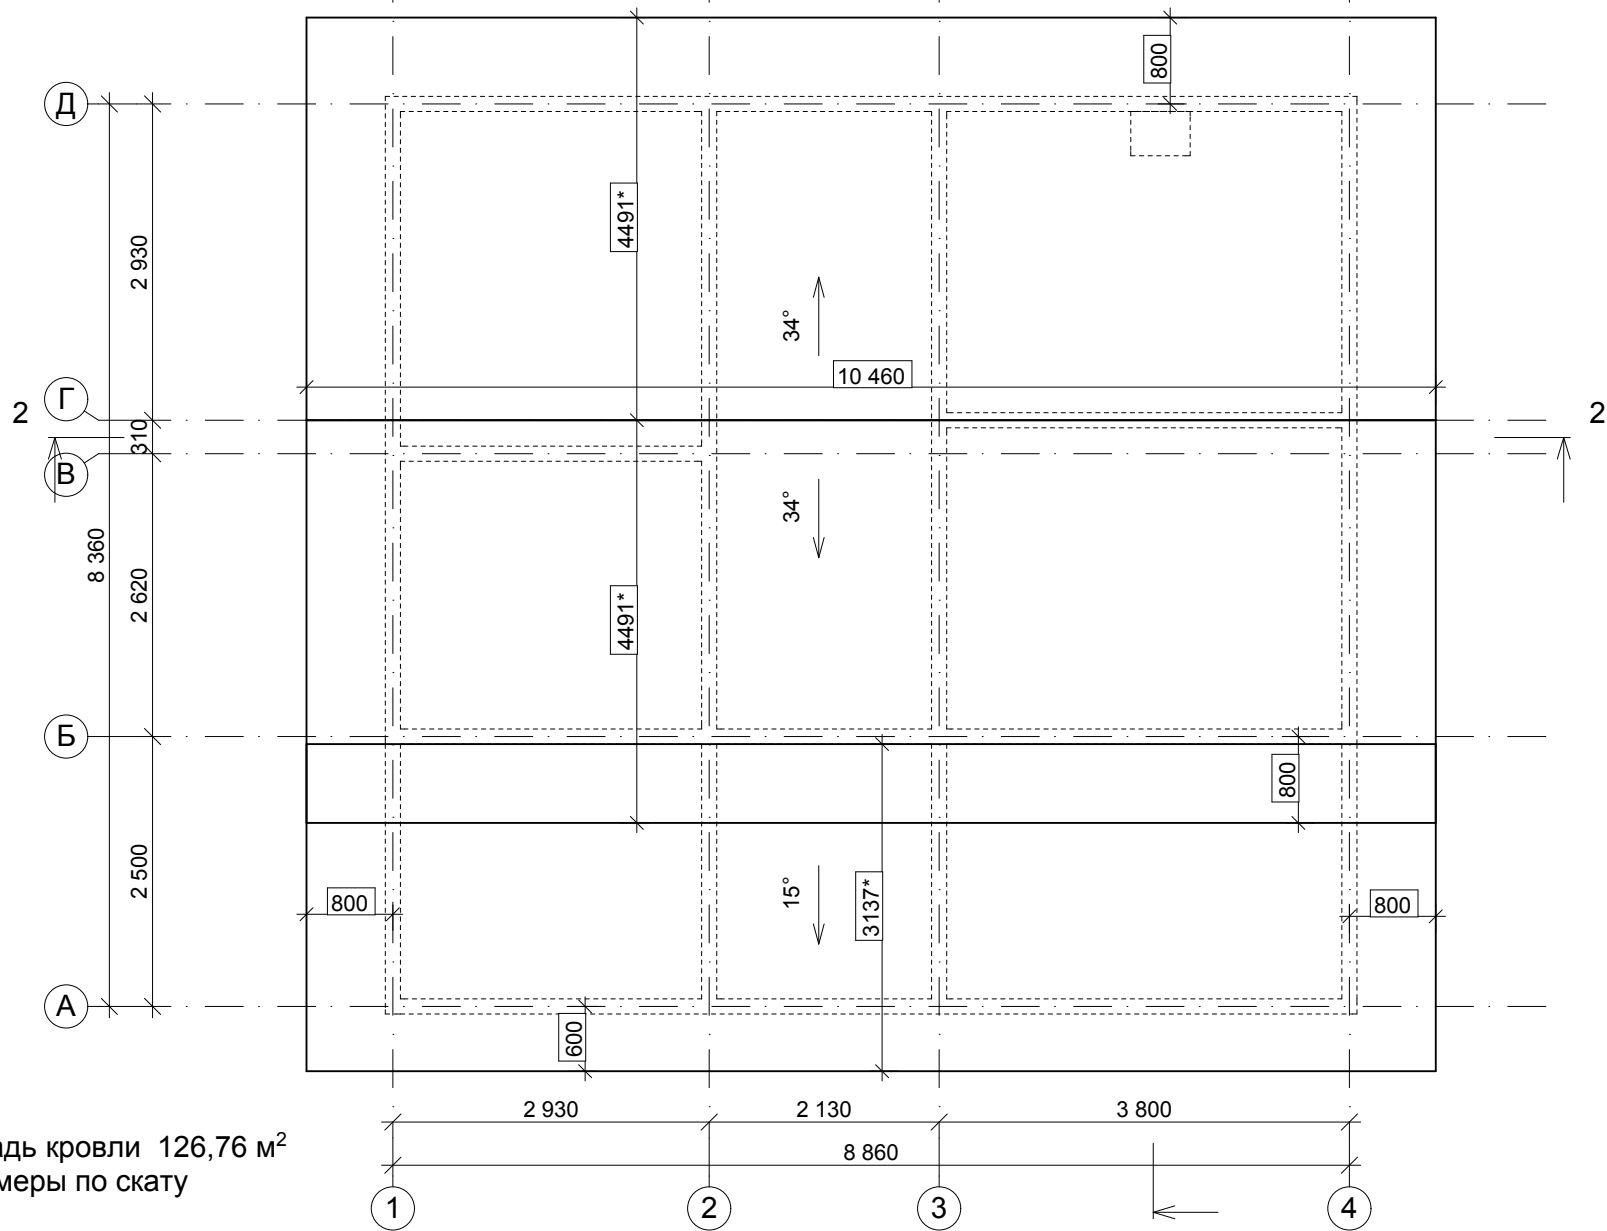

Площадь кровли 126,76 м²
* - размеры по скату

Индивидуальный жилой дом
из профилированного бруса 140x140(130h)мм
площадью 116,17 м²

Лист

13


СОГЛАСОВАНО:

Взамен инв. N

Подпись и дата

Инв. N подл.

План раскладки стропил

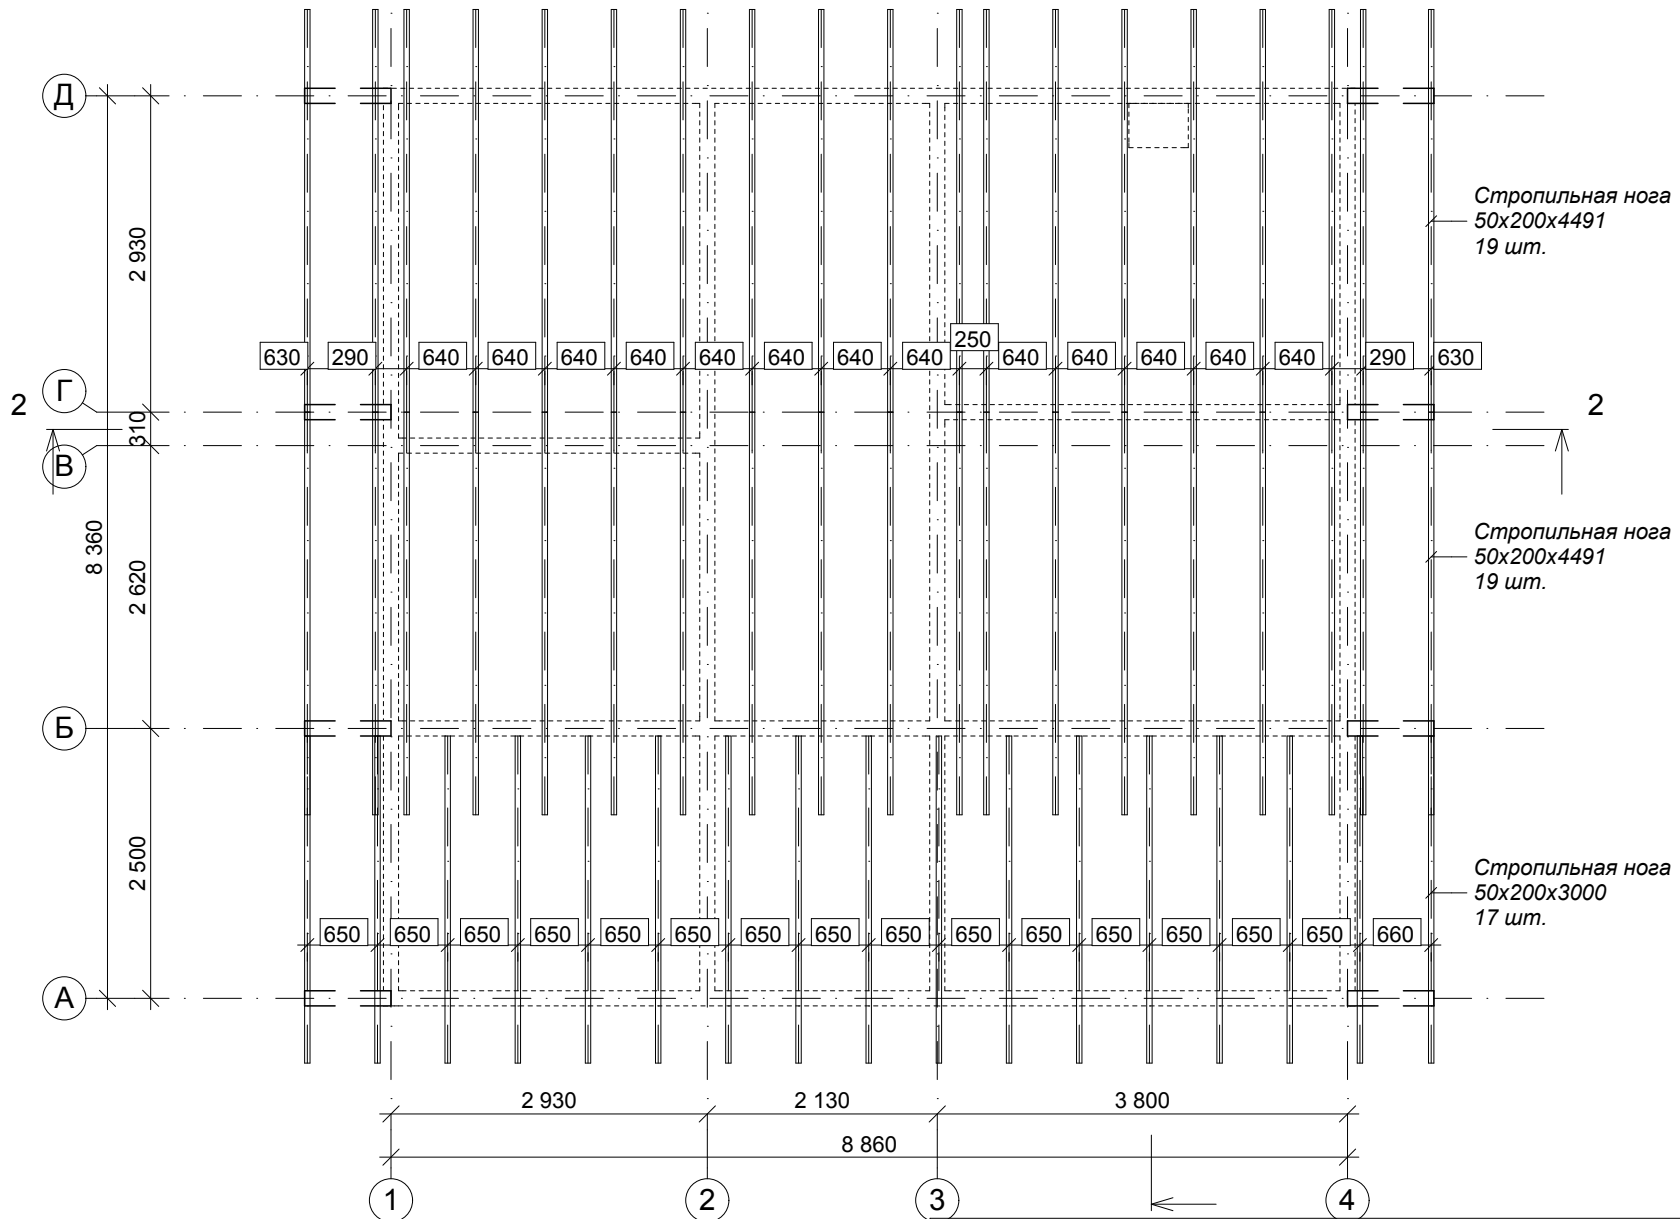

Индивидуальный жилой дом
из профилированного бруса 140x140(130h)мм
площадью 116,17 м²

Лист

14