

Индивидуальный жилой дом  
из профилированного бруса 140x135(130h)мм  
площадью 117,7 м<sup>2</sup>

2023 г.


СОГЛАСОВАНО:

Взамен инв. N

Подпись и дата

Инв. N подл.

План 1 этажа  
H=2450

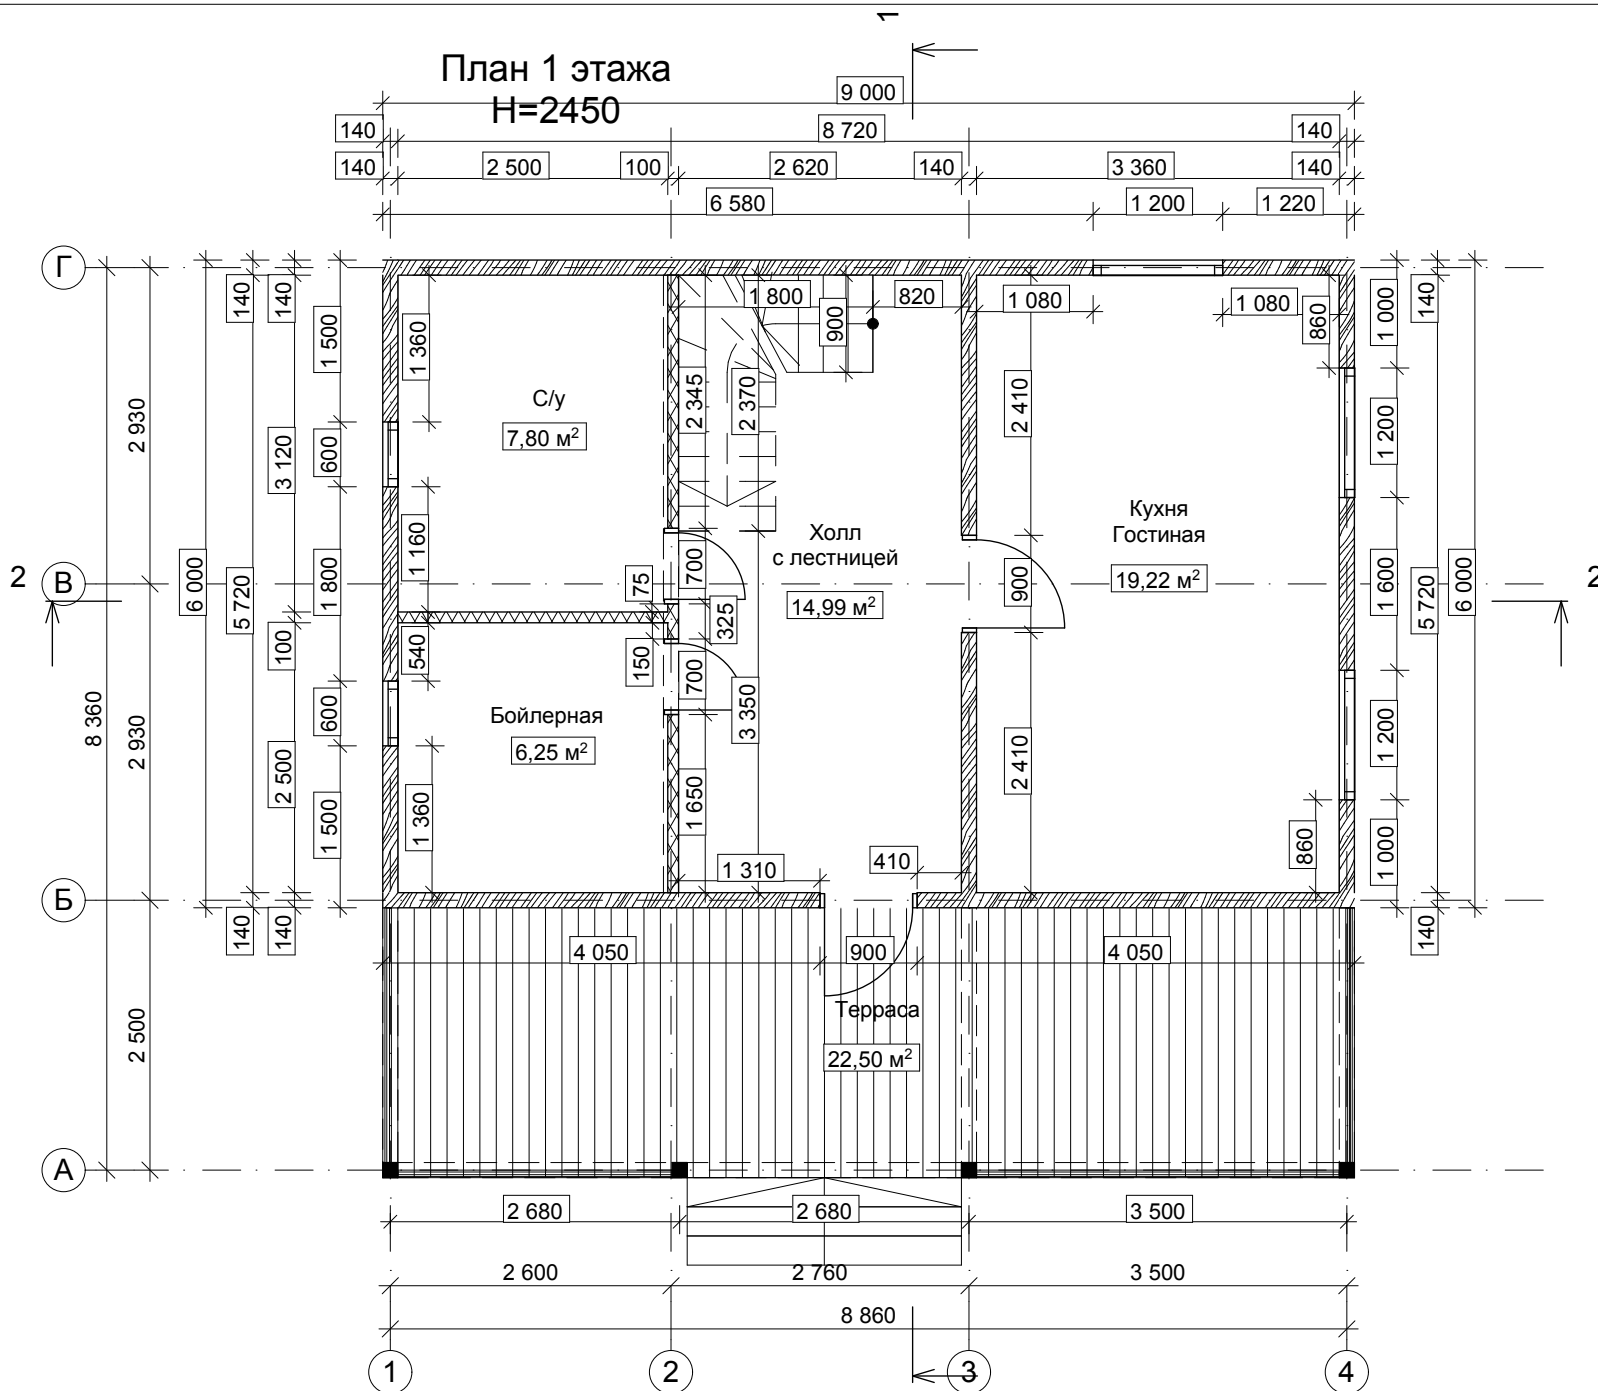


На планах, разрезах, фасадах, порядковках указаны размеры проемов под окна и двери.  
За отметку 0,000 принят уровень низа сруба.

Индивидуальный жилой дом  
из профилированного бруса 140x135(130h)мм  
площадью 117,7 м²

Лист

2

# План мансардного этажа

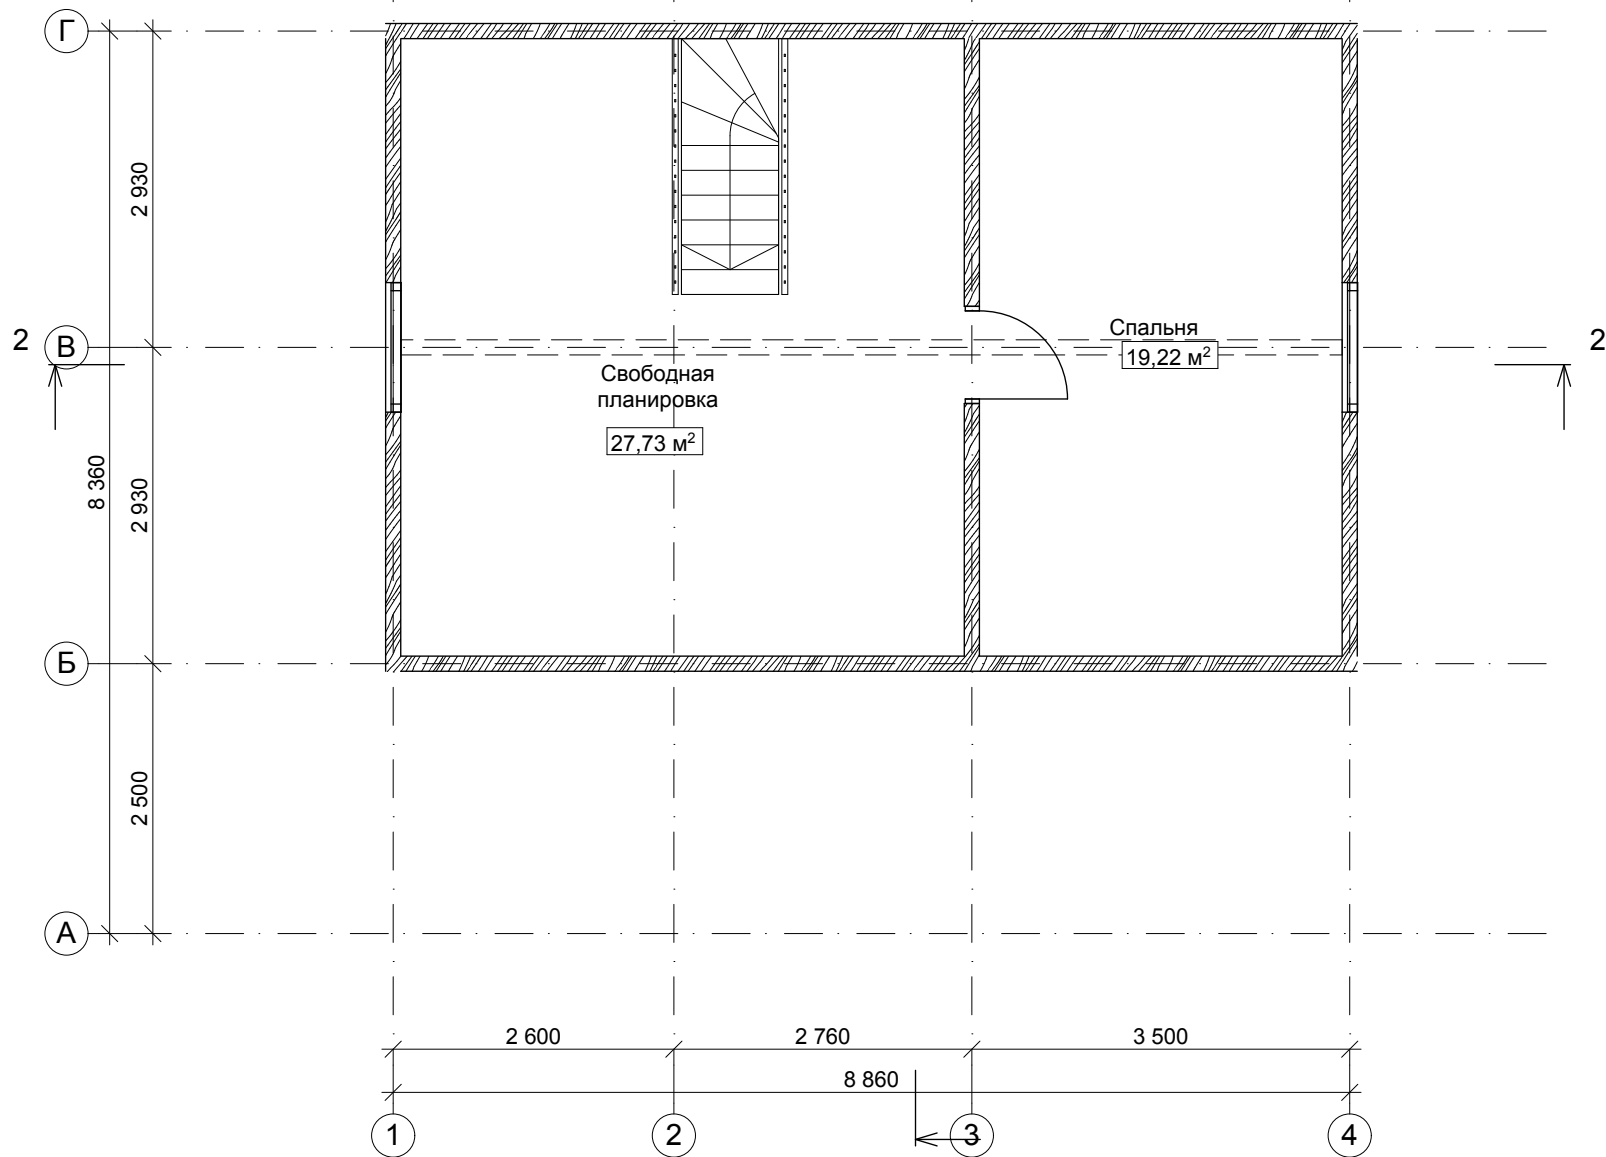

СОГЛАСОВАНО:

Взамен инв. N

Подпись и дата

Инв. N подл.


На планах, разрезах, фасадах, порядковках указаны размеры проемов под окна и двери.  
За отметку 0,000 принят уровень низа сруба.

Индивидуальный жилой дом  
из профилированного бруса 140x135(130h)мм  
площадью 117,7 м<sup>2</sup>

Лист

3

# Фасад 1-4

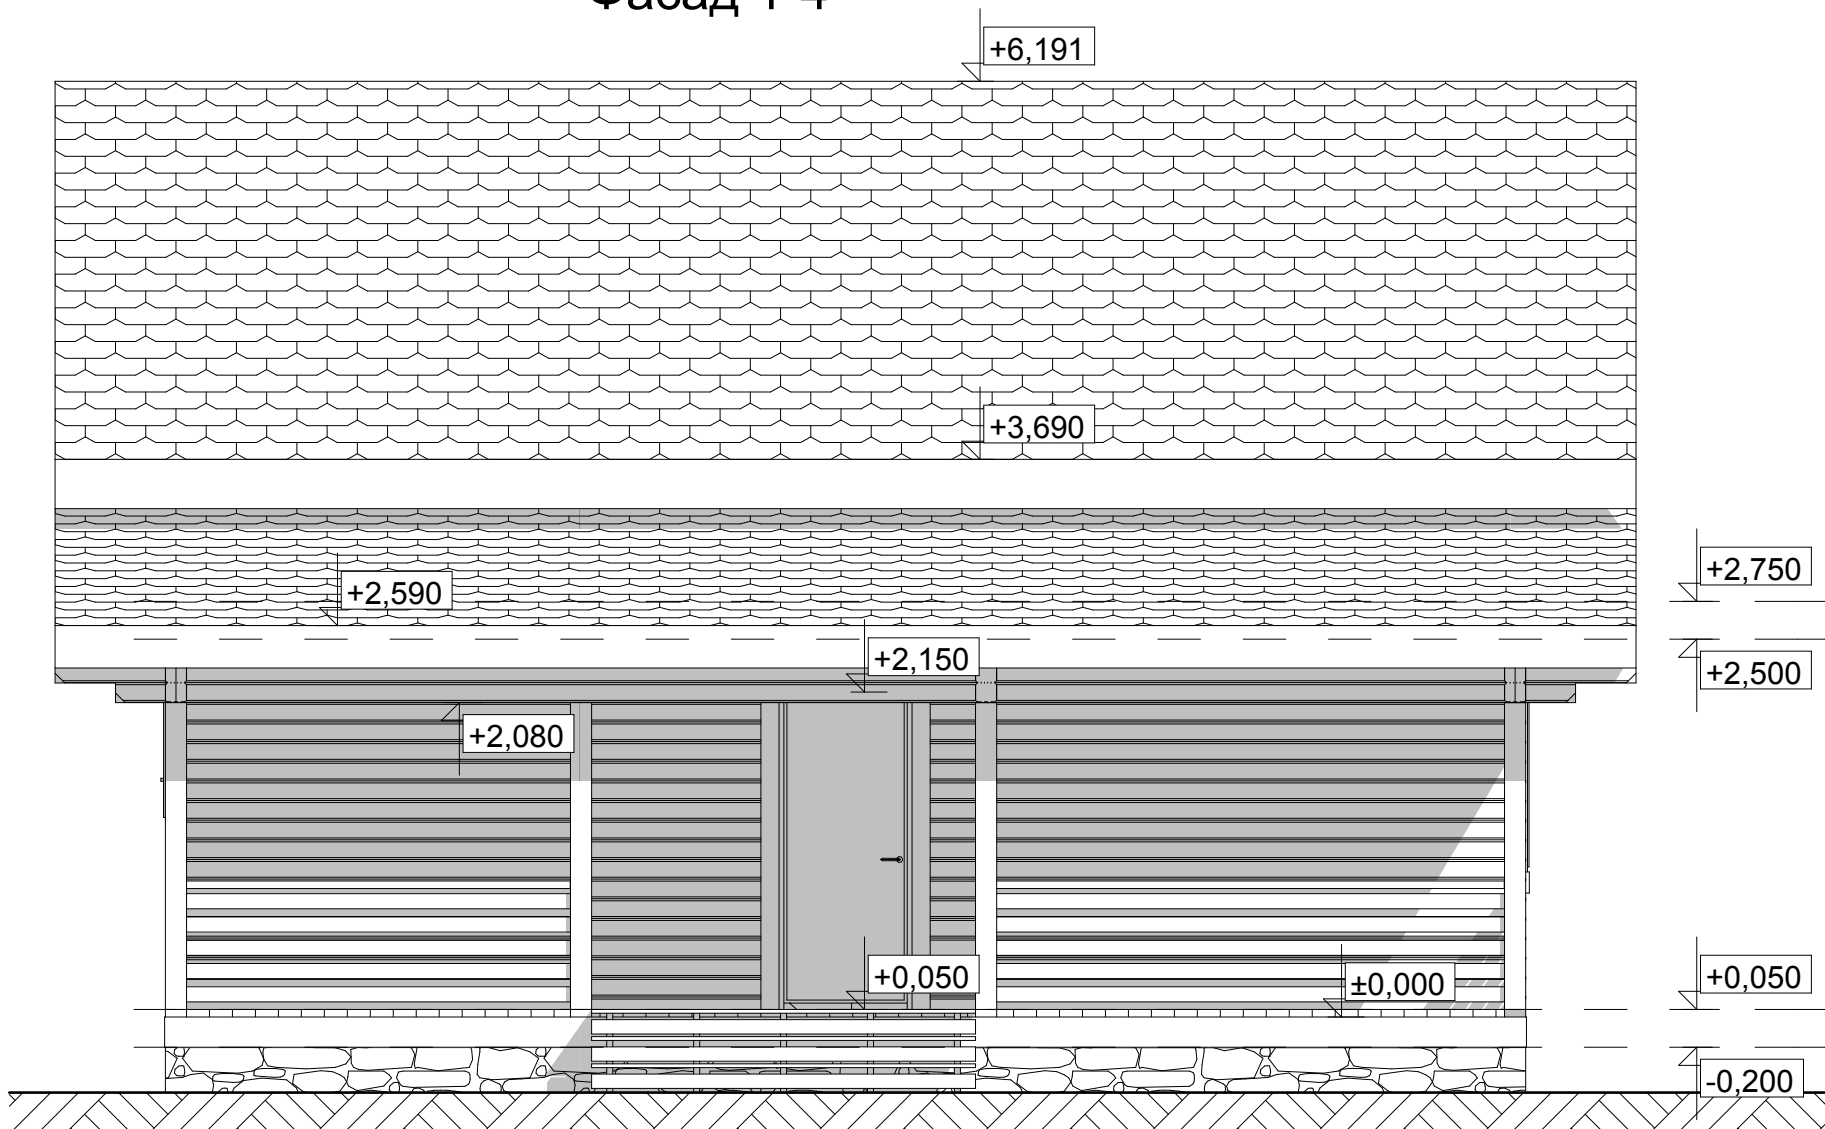

На планах, разрезах, фасадах, порядовках указаны размеры проемов под окна и двери.  
 За отметку 0,000 принят уровень низа сруба.

Индивидуальный жилой дом  
 из профилированного бруса 140x135(130h)мм  
 площадью 117,7 м<sup>2</sup>

Лист

4


СОГЛАСОВАНО:

Взамен инв. N

Подпись и дата

Инв. N подл.

# Фасад 4-1

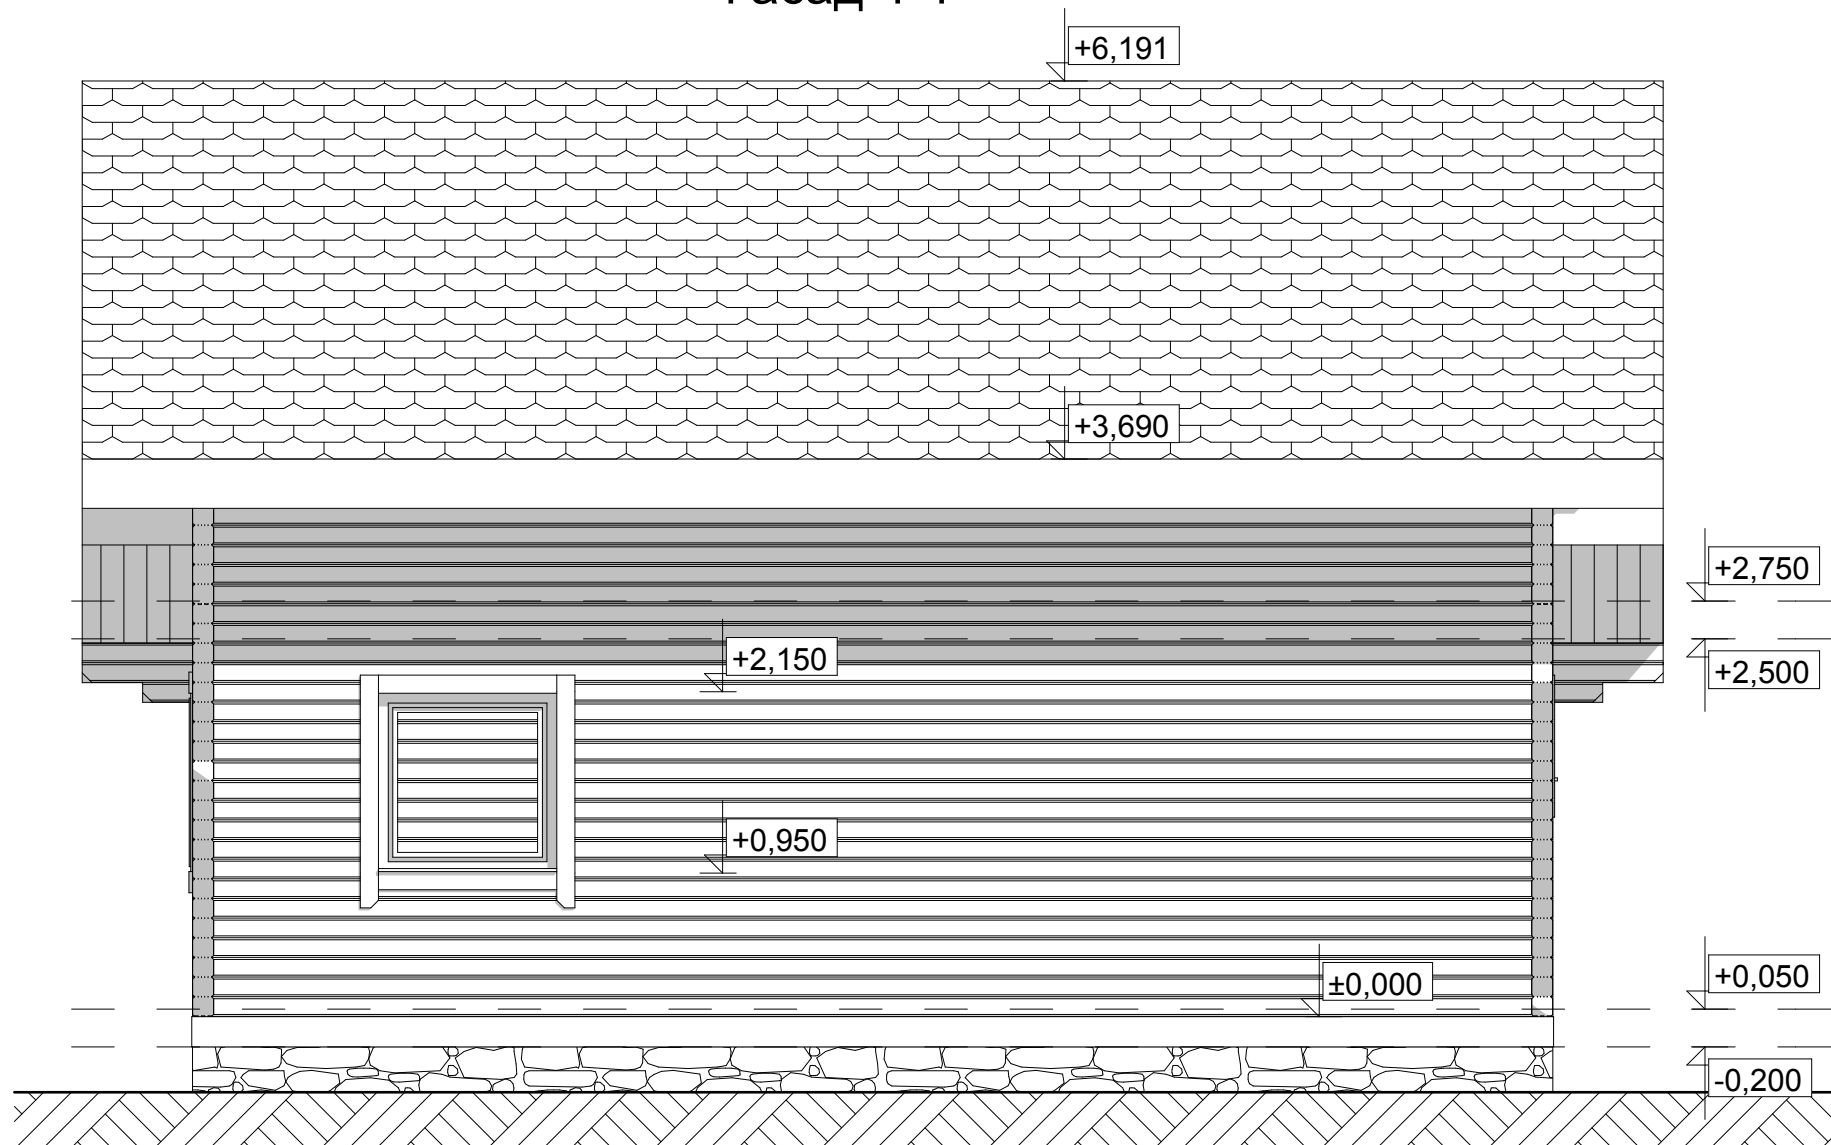

СОГЛАСОВАНО:

Взамен инв. N

Подпись и дата

Инв. N подл.


На планах, разрезах, фасадах, порядовках указаны размеры проемов под окна и двери.  
За отметку 0,000 принят уровень низа сруба.

Индивидуальный жилой дом  
из профилированного бруса 140x135(130h)мм  
площадью 117,7 м<sup>2</sup>

Лист

5


## Фасад А-Г

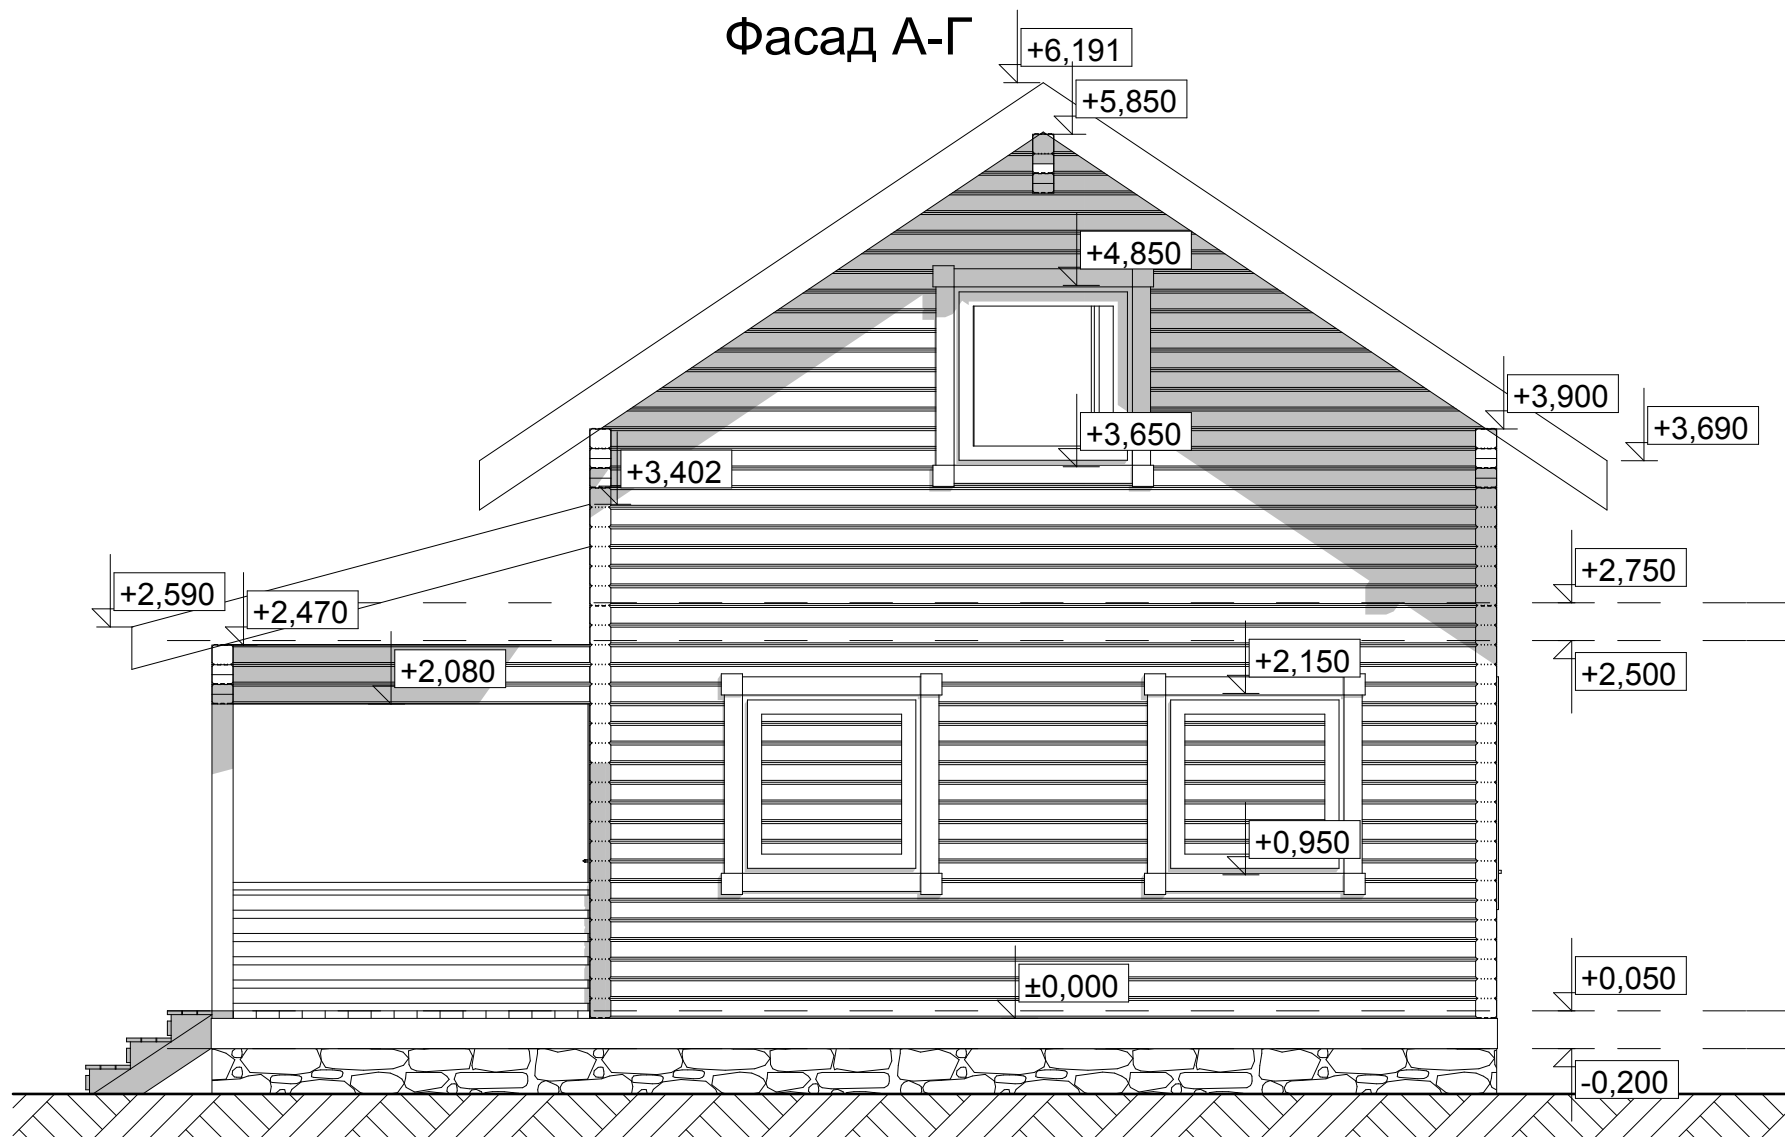

На планах, разрезах, фасадах, порядовках указаны размеры проемов под окна и двери.  
За отметку 0,000 принят уровень низа сруба.

Индивидуальный жилой дом  
из профилированного бруса 140x135(130h)мм  
площадью 117,7 м<sup>2</sup>

# Фасад Г-А

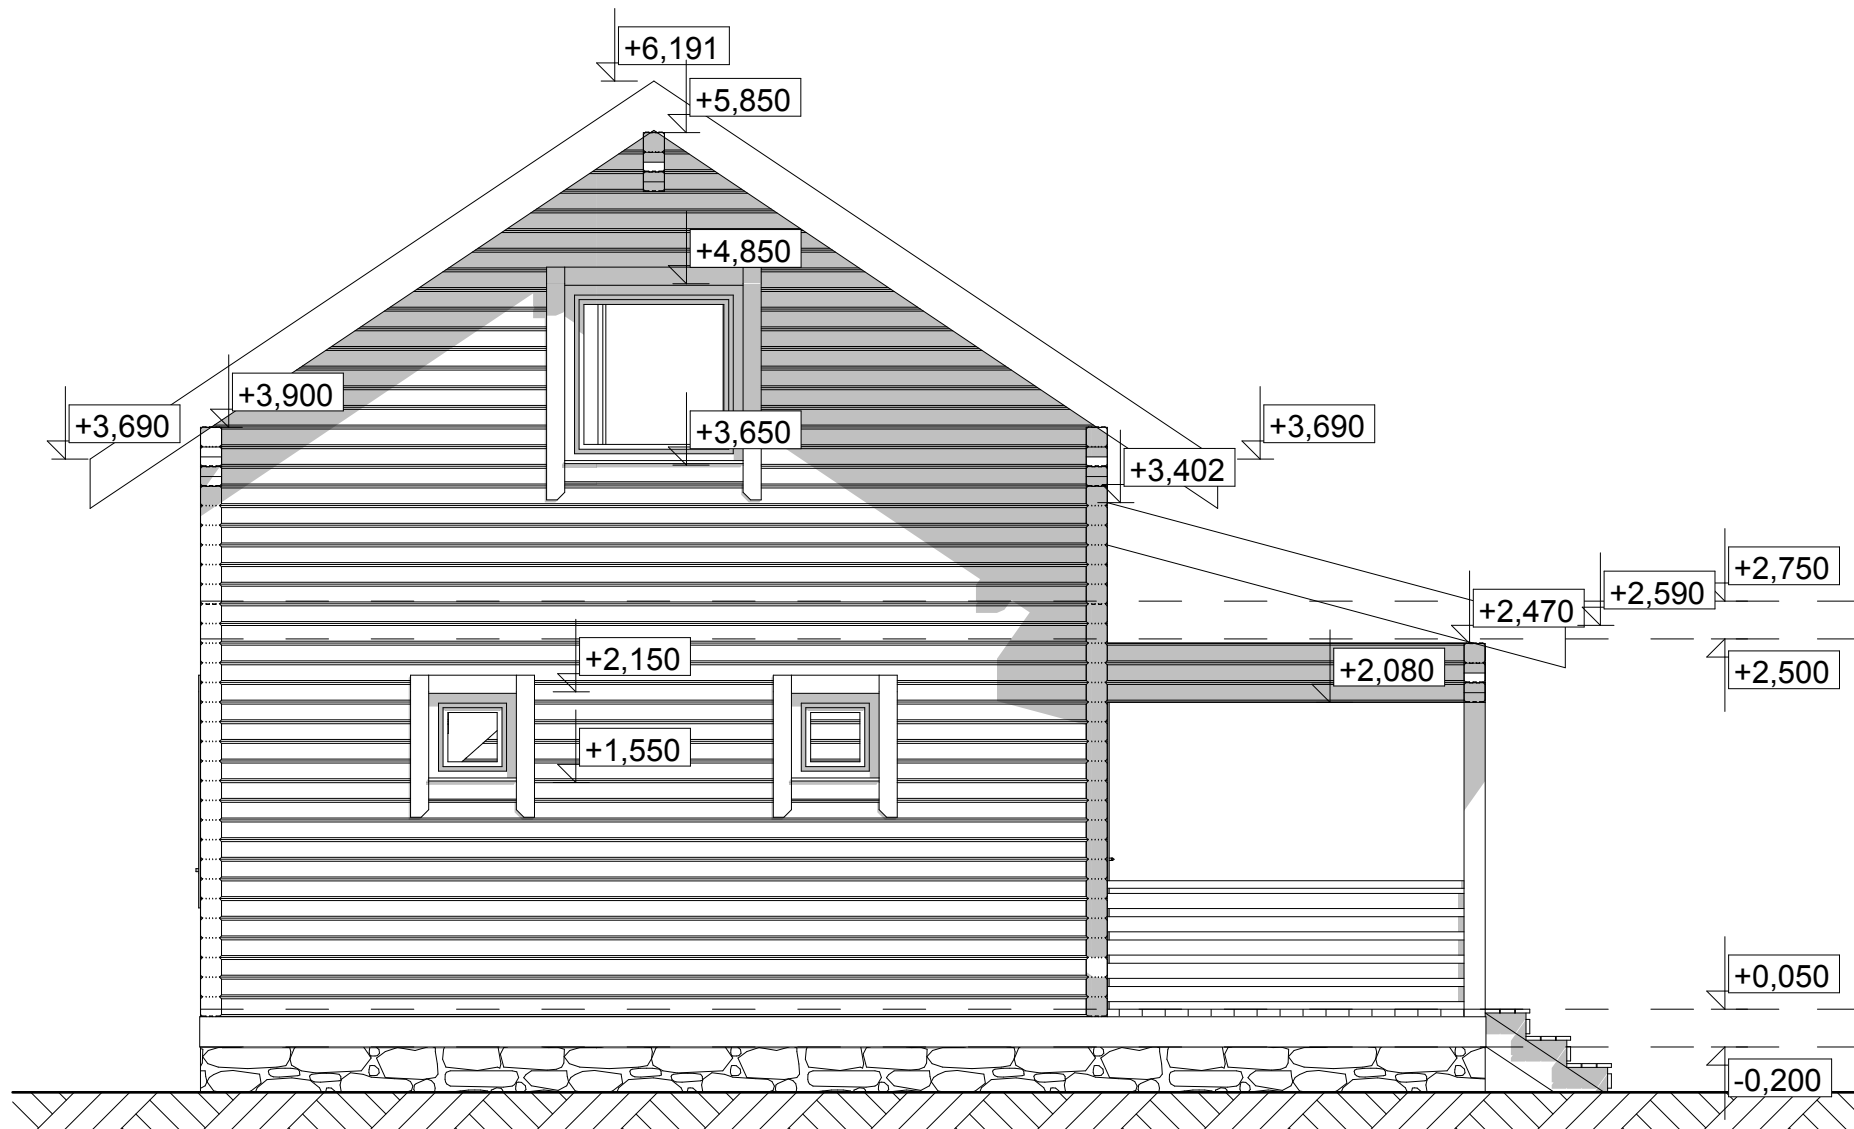

СОГЛАСОВАНО:

Взамен инв. N

Подпись и дата

Инв. N подл.


На планах, разрезах, фасадах, порядовках указаны размеры проемов под окна и двери.  
За отметку 0,000 принят уровень низа сруба.

Индивидуальный жилой дом  
из профилированного бруса 140x135(130h)мм  
площадью 117,7 м<sup>2</sup>

Лист

7

## Разрез 1-1

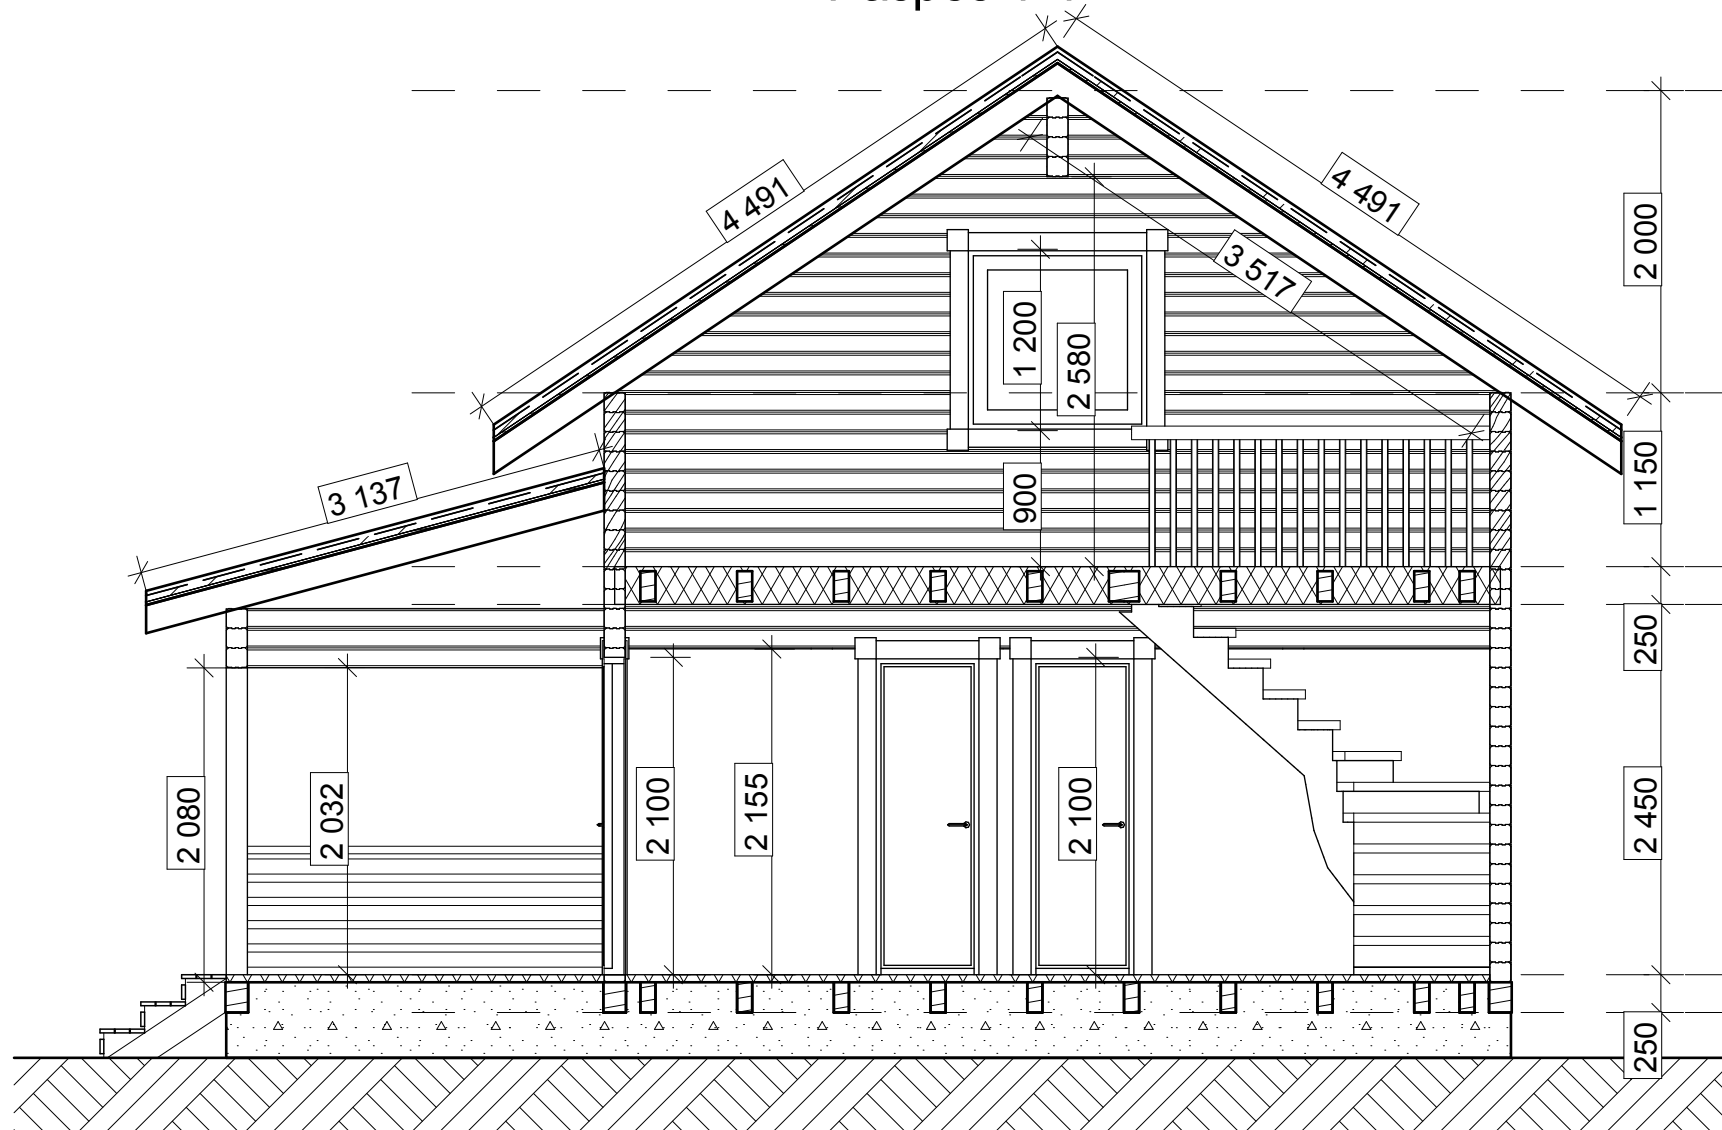


На планах, разрезах, фасадах, порядовках указаны размеры проемов под окна и двери.  
За отметку 0,000 принят уровень низа сруба.

Индивидуальный жилой дом  
из профилированного бруса 140x135(130h)мм  
площадью 117,7 м<sup>2</sup>



## Разрез 2-2

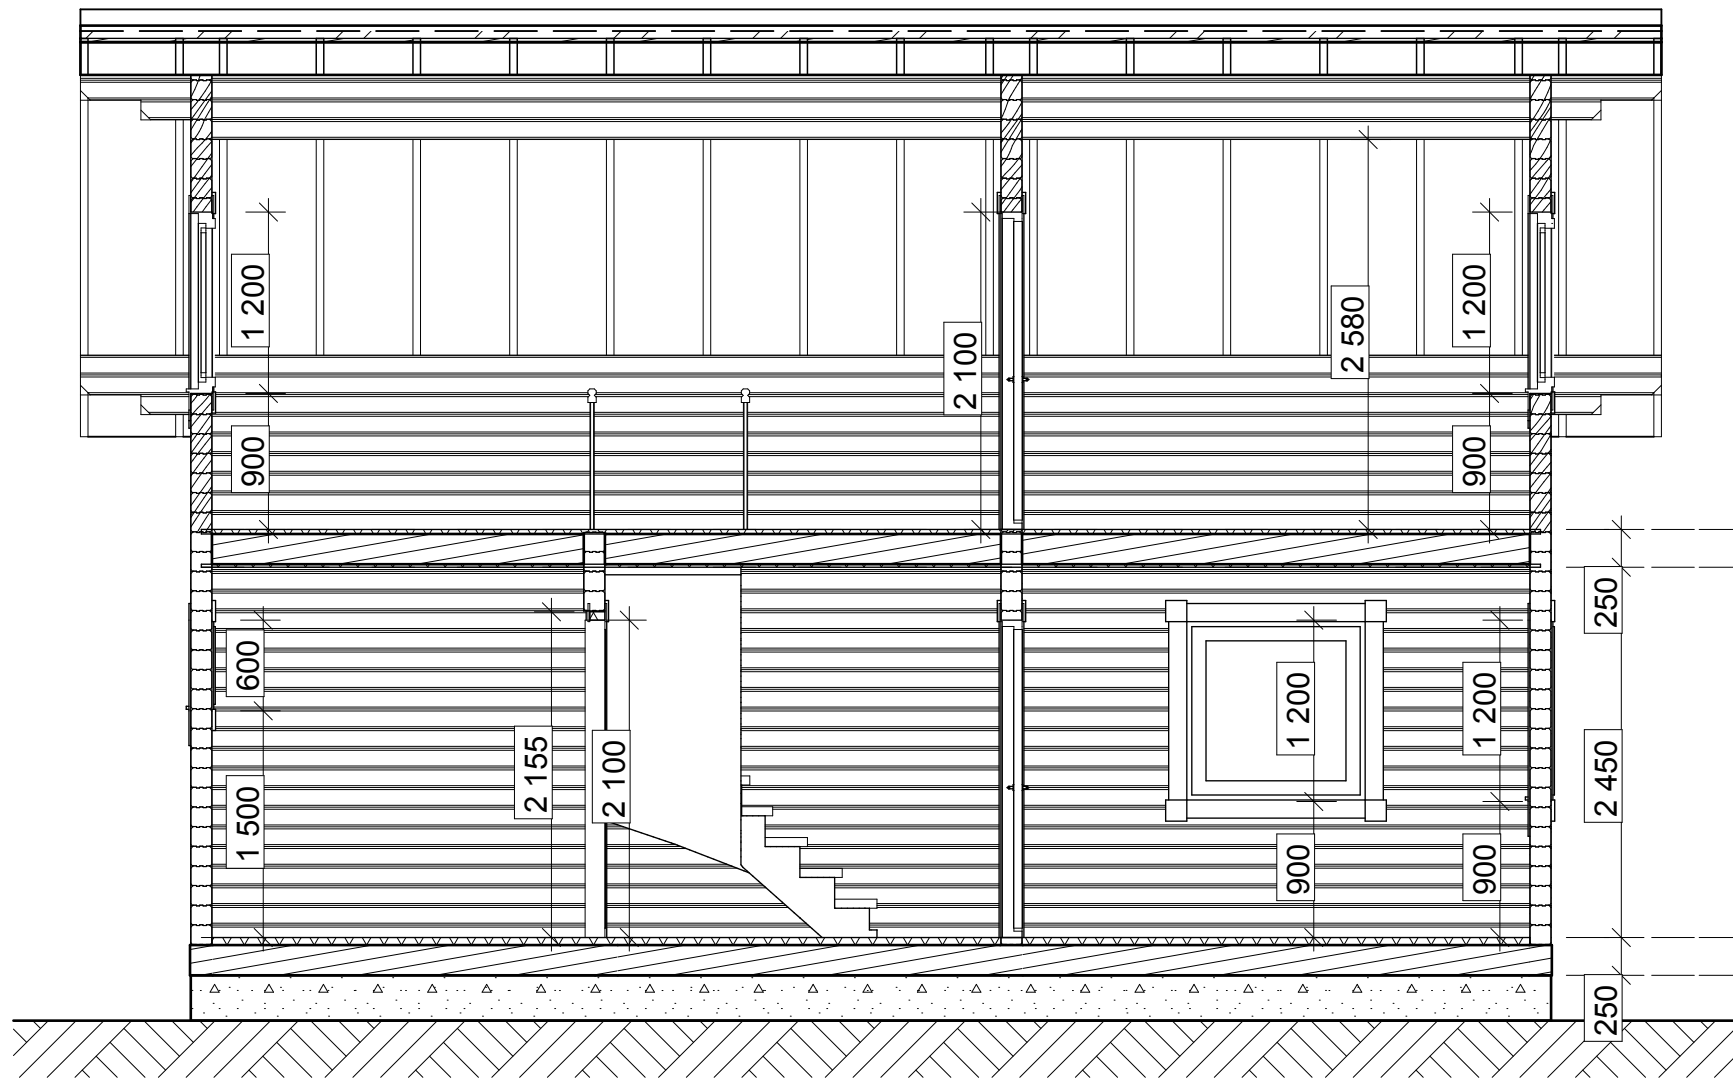


На планах, разрезах, фасадах, порядковках указаны размеры проемов под окна и двери.  
За отметку 0,000 принят уровень низа сруба.

Индивидуальный жилой дом  
из профилированного бруса 140x135(130h)мм  
площадью 117,7 м<sup>2</sup>

СОГЛАСОВАНО:

План фундамента

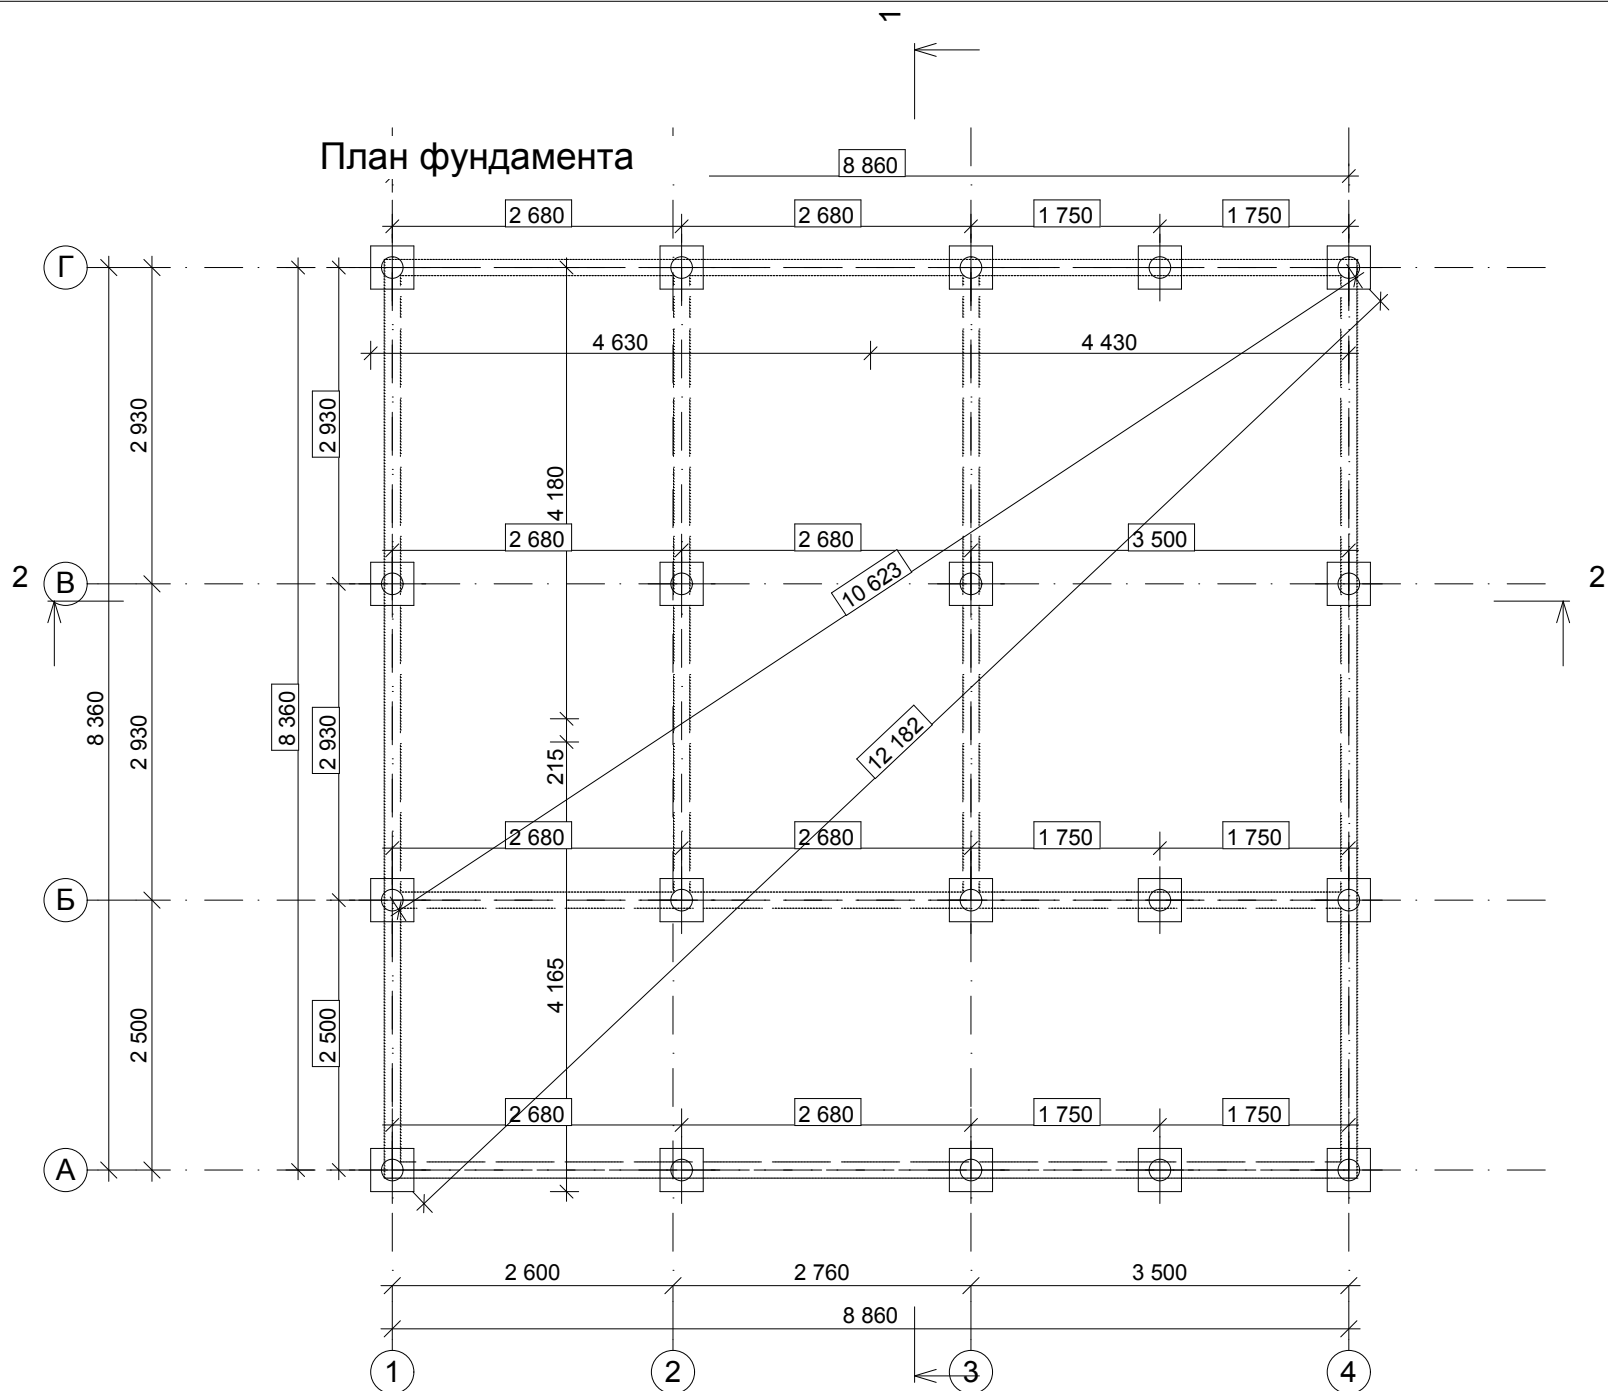

Взамен инв. N

Подпись и дата


Инв. N подл.

Индивидуальный жилой дом  
из профилированного бруса 140x135(130h)мм  
площадью 117,7 м<sup>2</sup>

Лист

10

# План раскладки обвязочного бруса и балок цокольного перекрытия

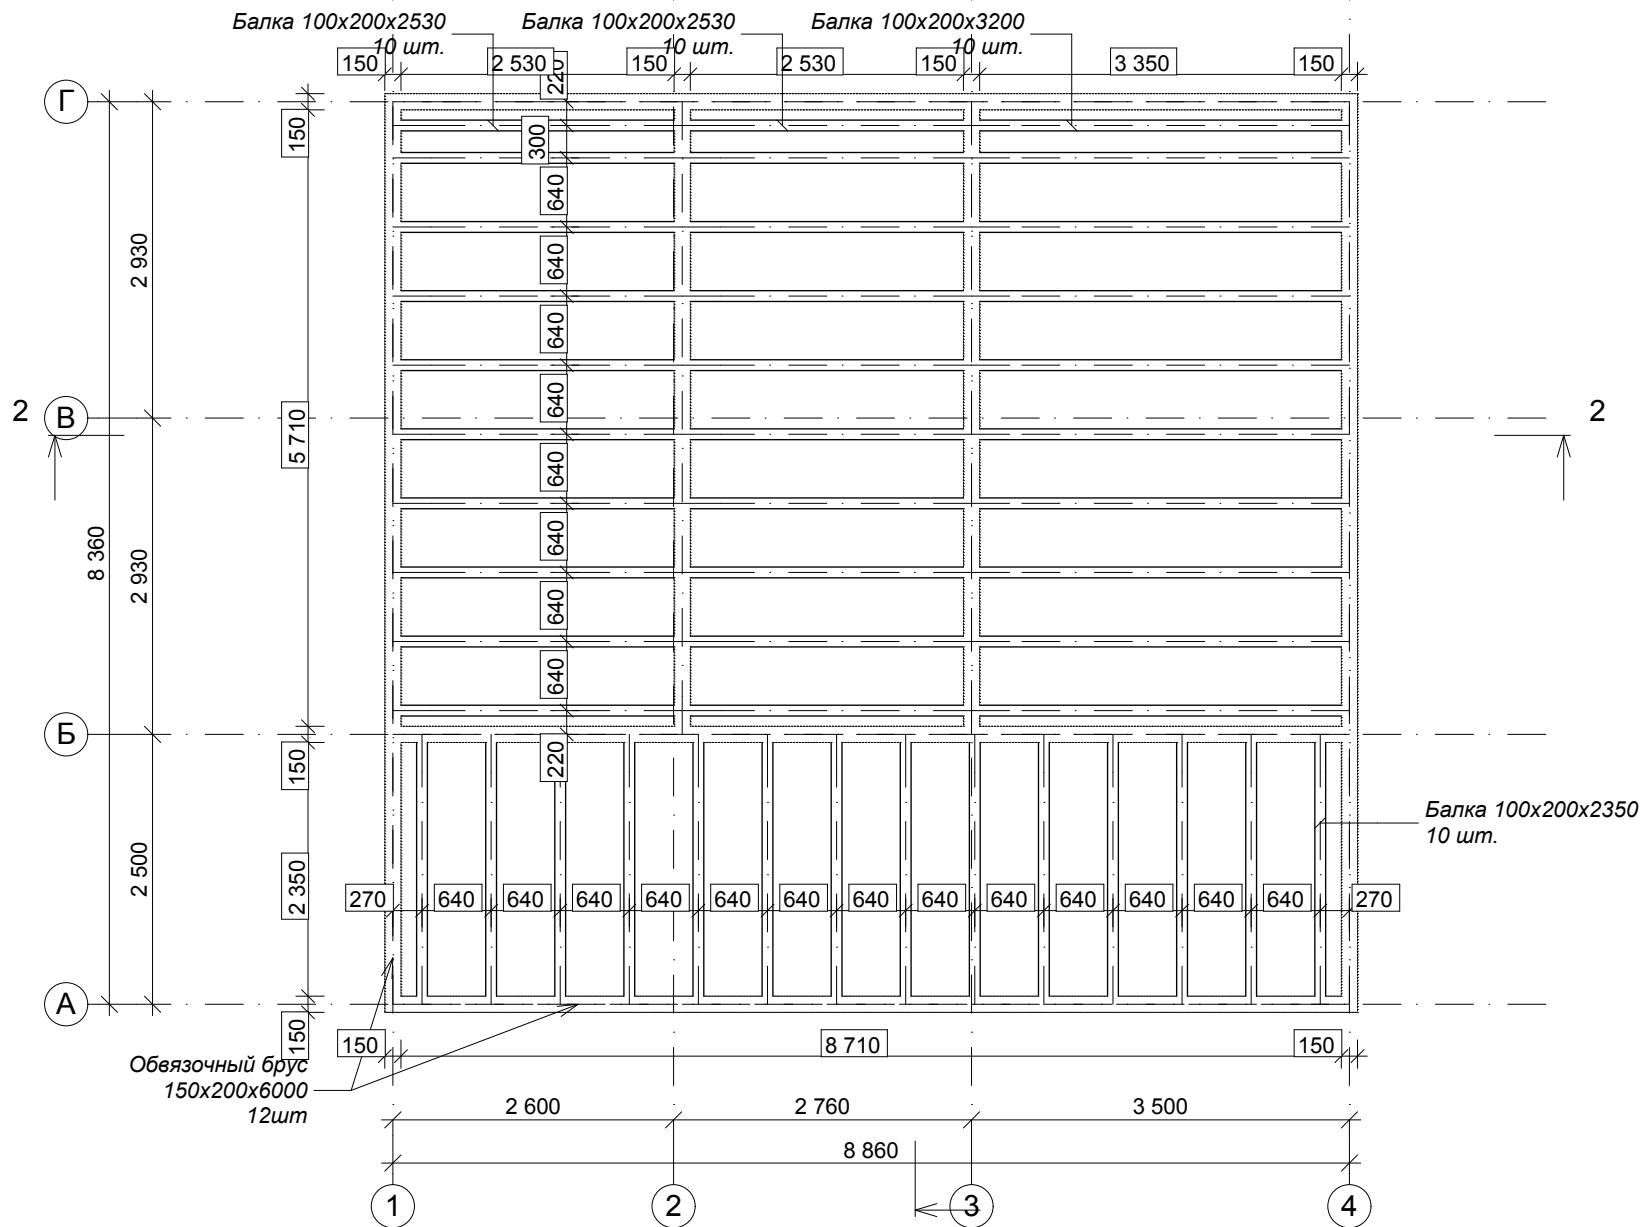

СОГЛАСОВАНО:


Взамен инв. N

Подпись и дата

Инв. N подл.

Индивидуальный жилой дом  
из профилированного бруса 140x135(130h)мм  
площадью 117,7 м<sup>2</sup>

## План раскладки балок междуэтажного перекрытия низ на отм. +2,520

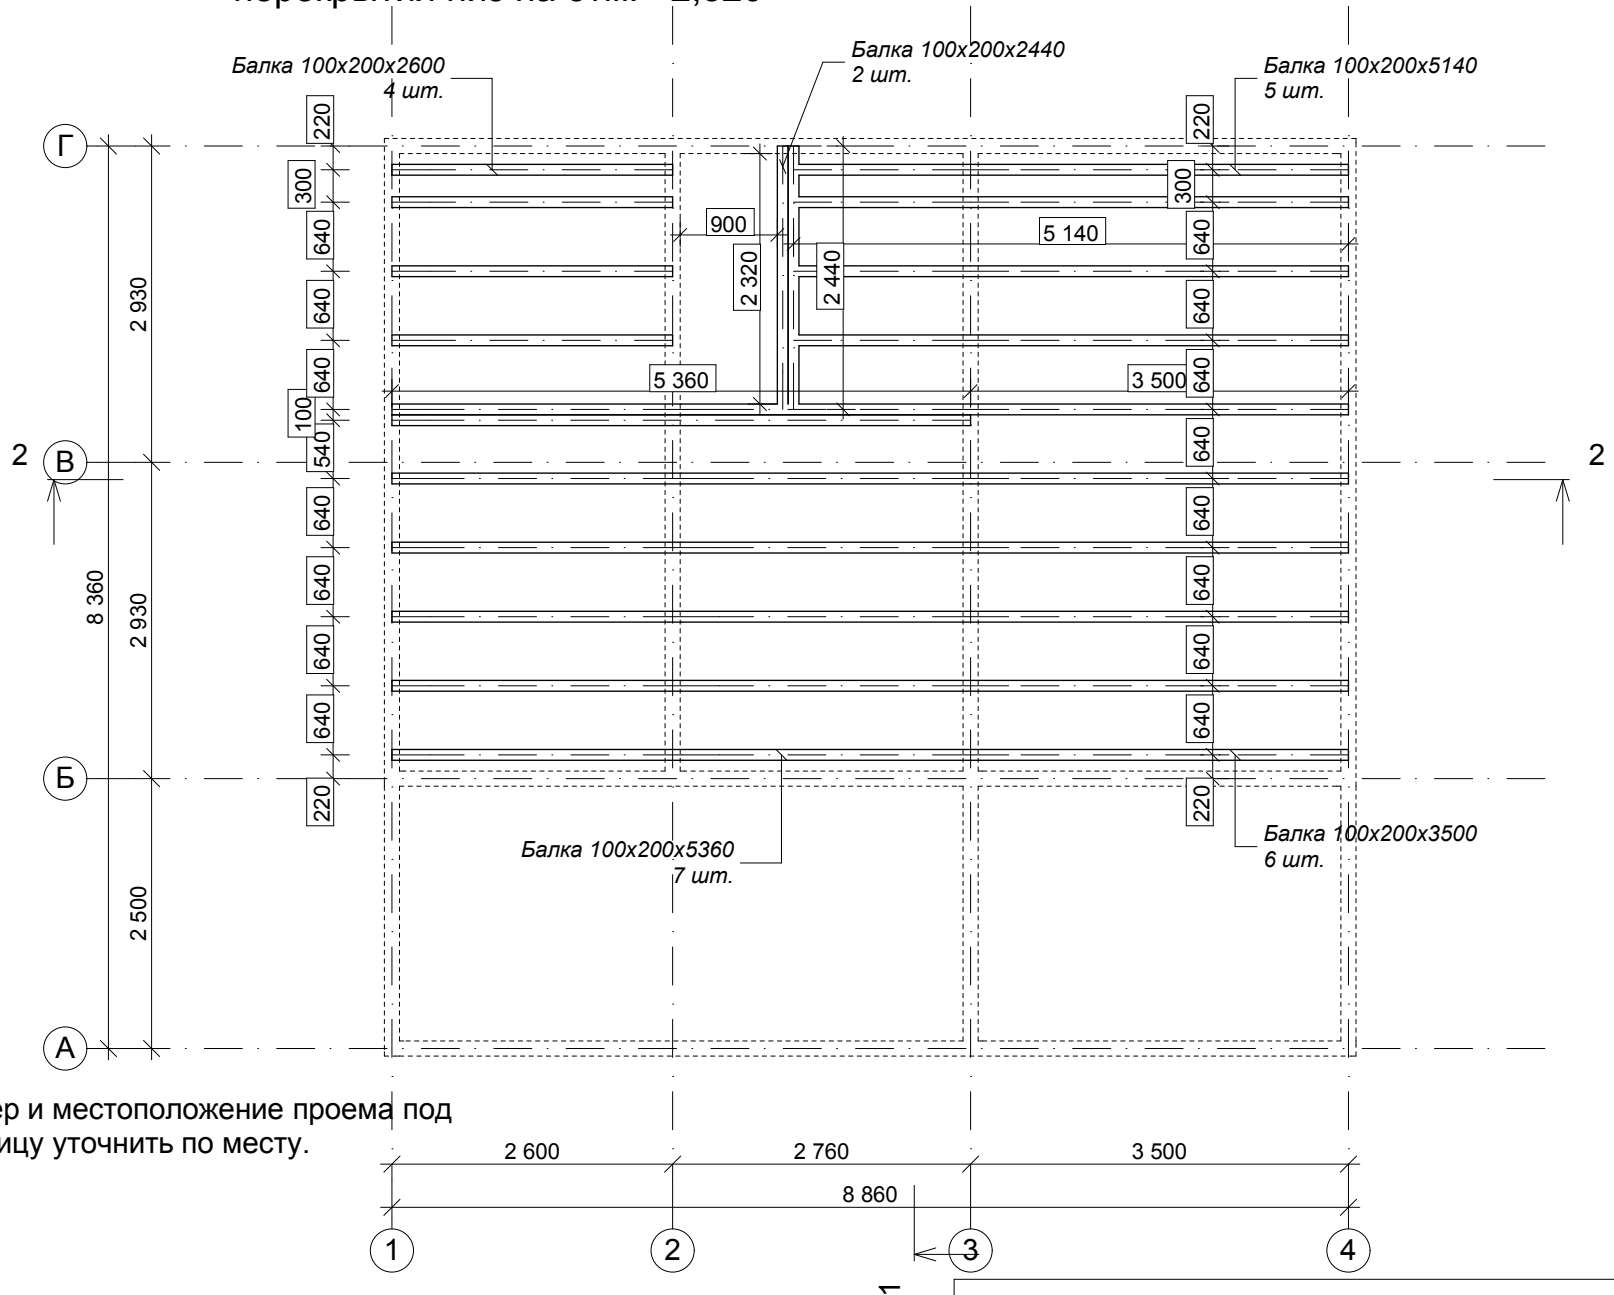

СОГЛАСОВАНО:

Взамен инв. N

Подпись и дата

Инв. N подл.

Индивидуальный жилой дом  
из профилированного бруса 140x135(130h)мм  
площадью 117,7 м<sup>2</sup>

Лист

12


СОГЛАСОВАНО:

Взамен инв. N

Подпись и дата

Инв. N подл.

# План кровли

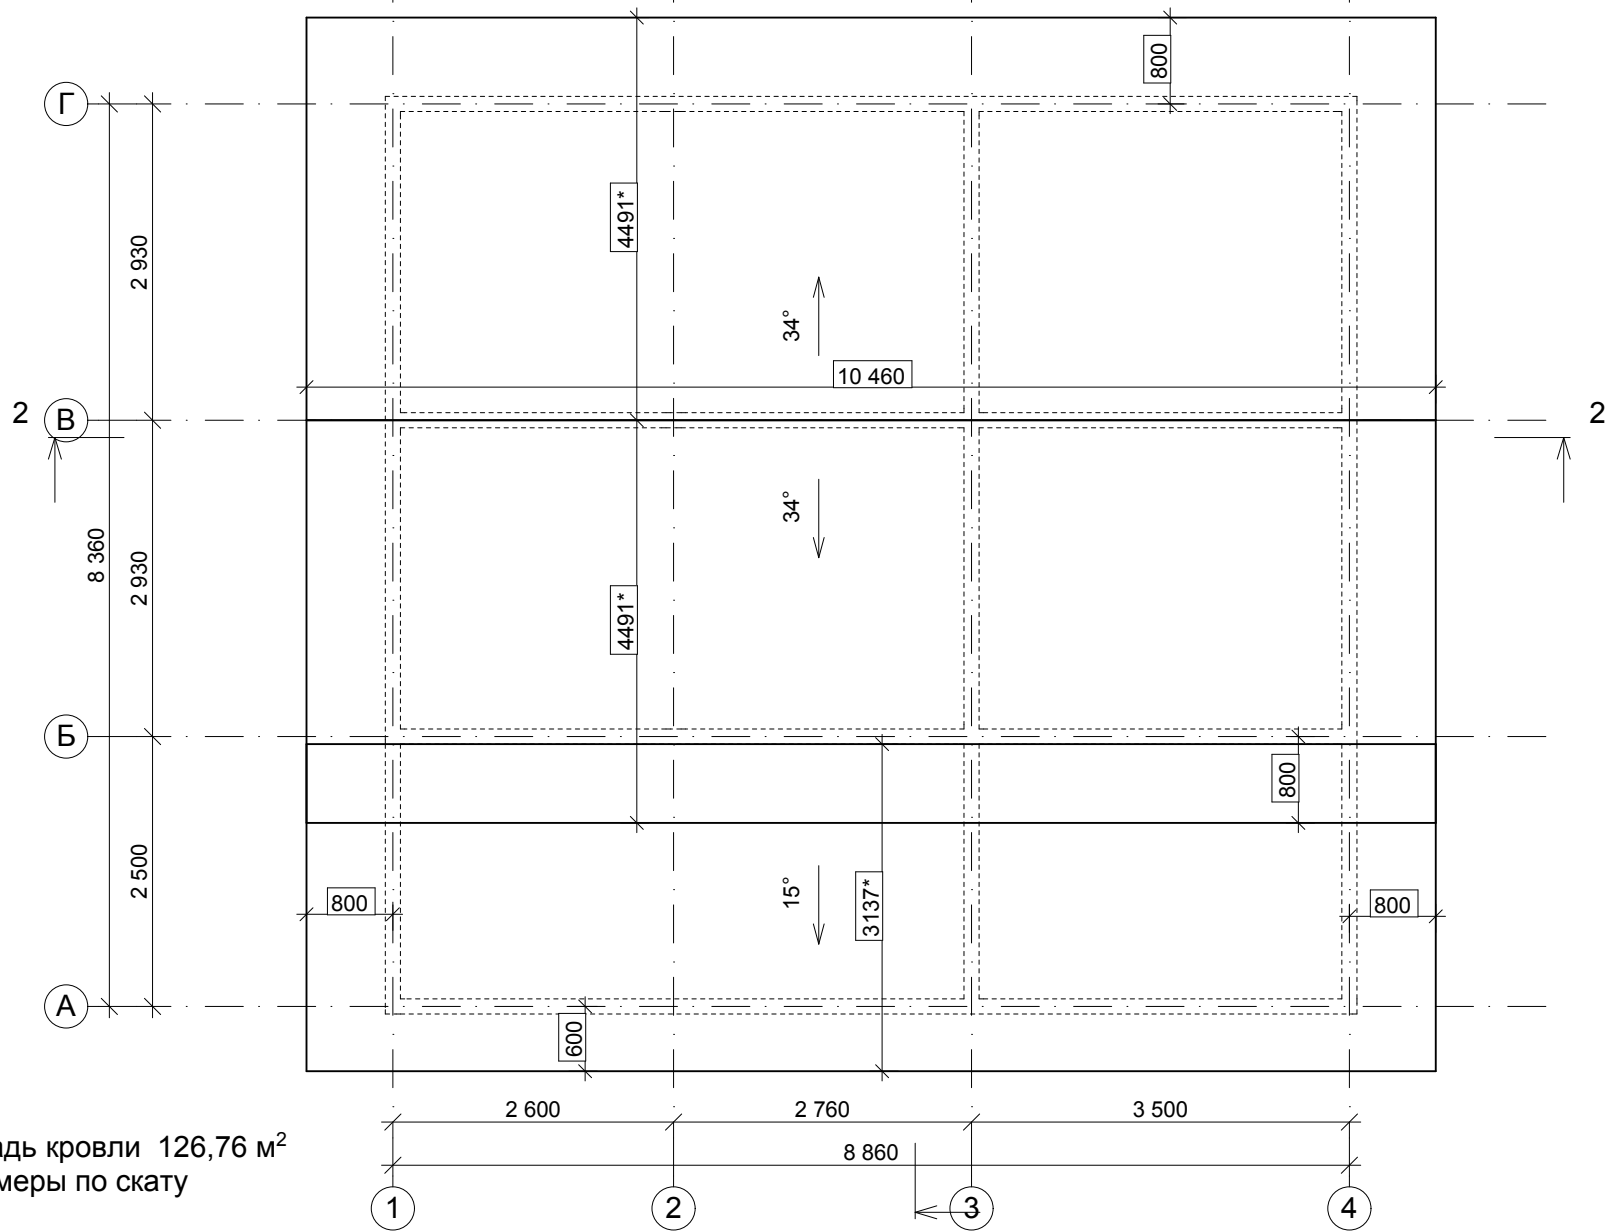

Площадь кровли 126,76 м<sup>2</sup>  
\* - размеры по скату

Индивидуальный жилой дом  
из профилированного бруса 140x135(130h)мм  
площадью 117,7 м<sup>2</sup>

Лист

13


СОГЛАСОВАНО:

Взамен инв. N

Подпись и дата

Инв. N подл.

# План раскладки стропил

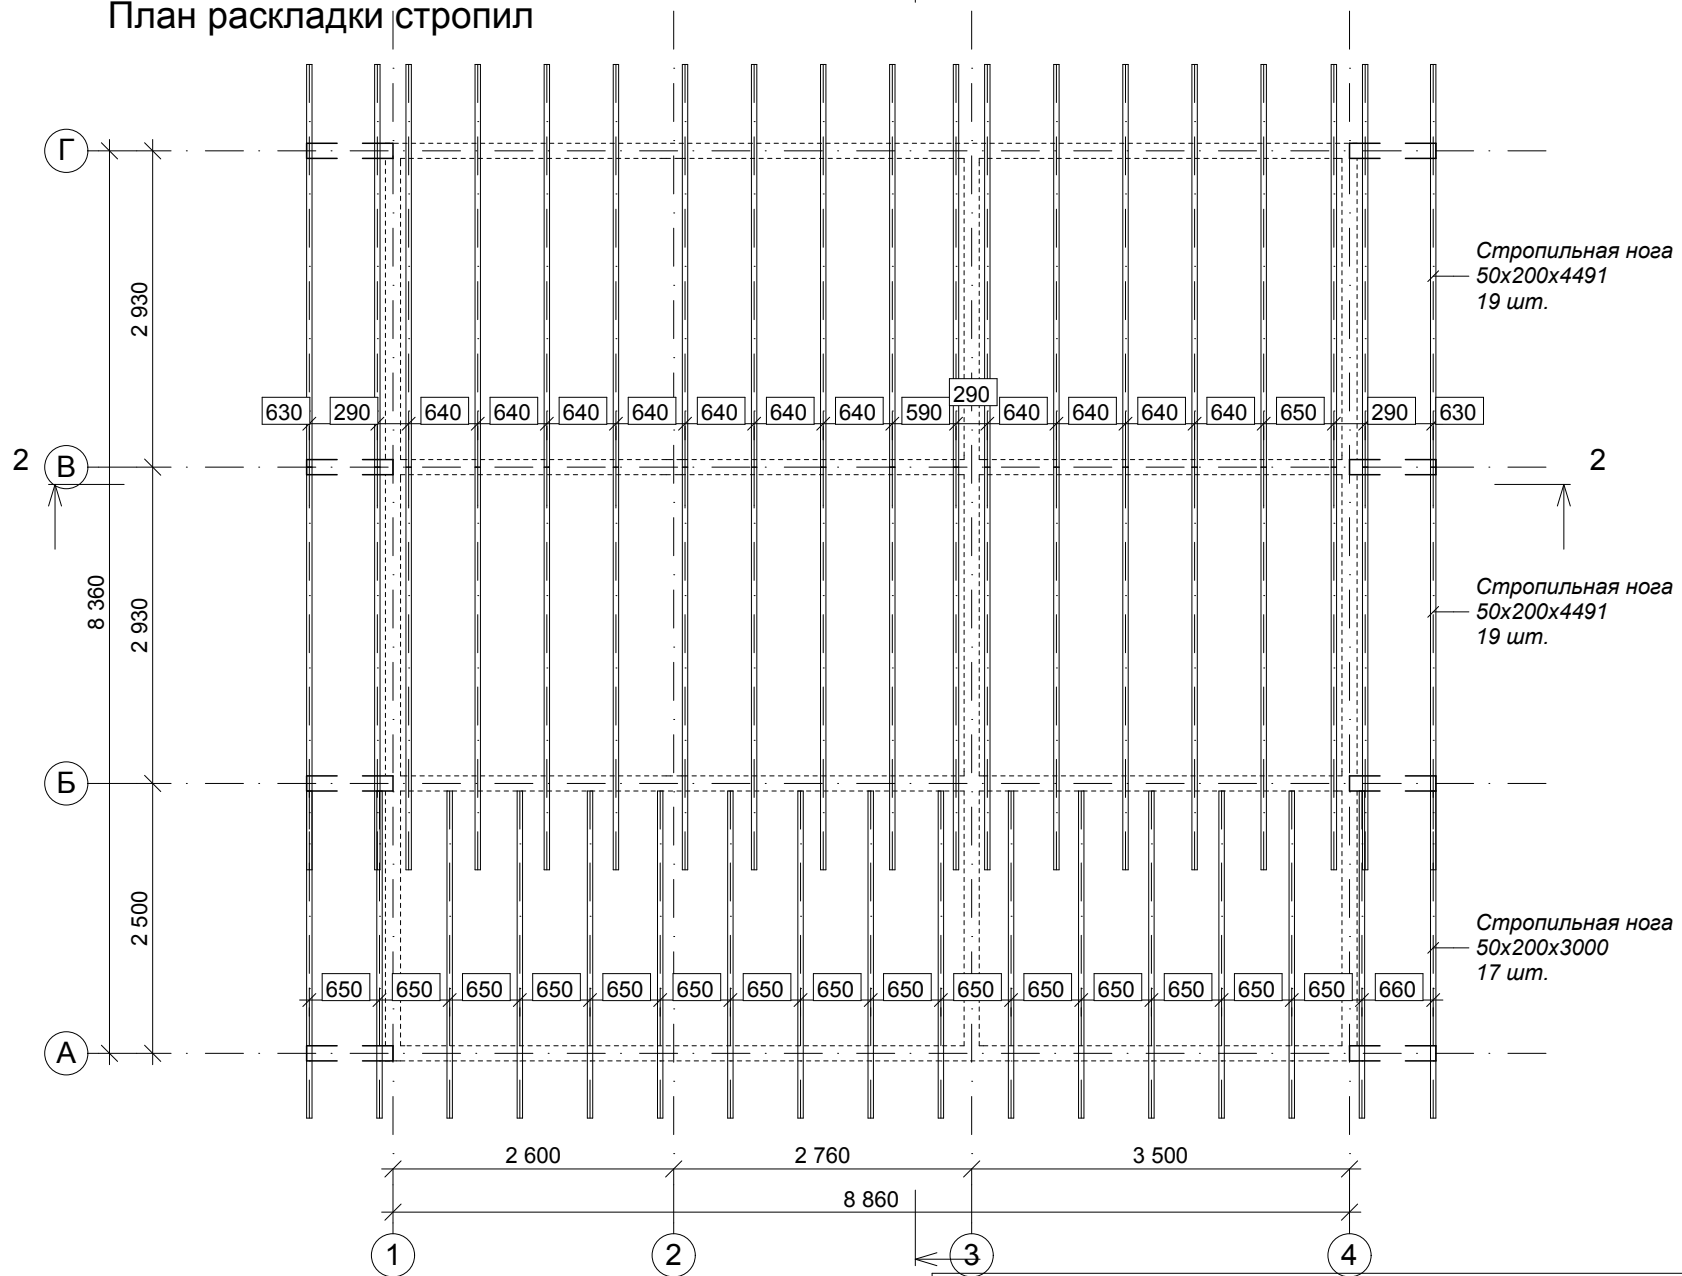

Индивидуальный жилой дом  
из профилированного бруса 140x135(130h)мм  
площадью 117,7 м<sup>2</sup>