

Индивидуальный жилой дом из профилированного бруса

площадью 142,78 м²

2020 г.


СОГЛАСОВАНО:

Взамен инв. N

Подпись и дата

Инв. N подл.

План 1 этажа H=2700

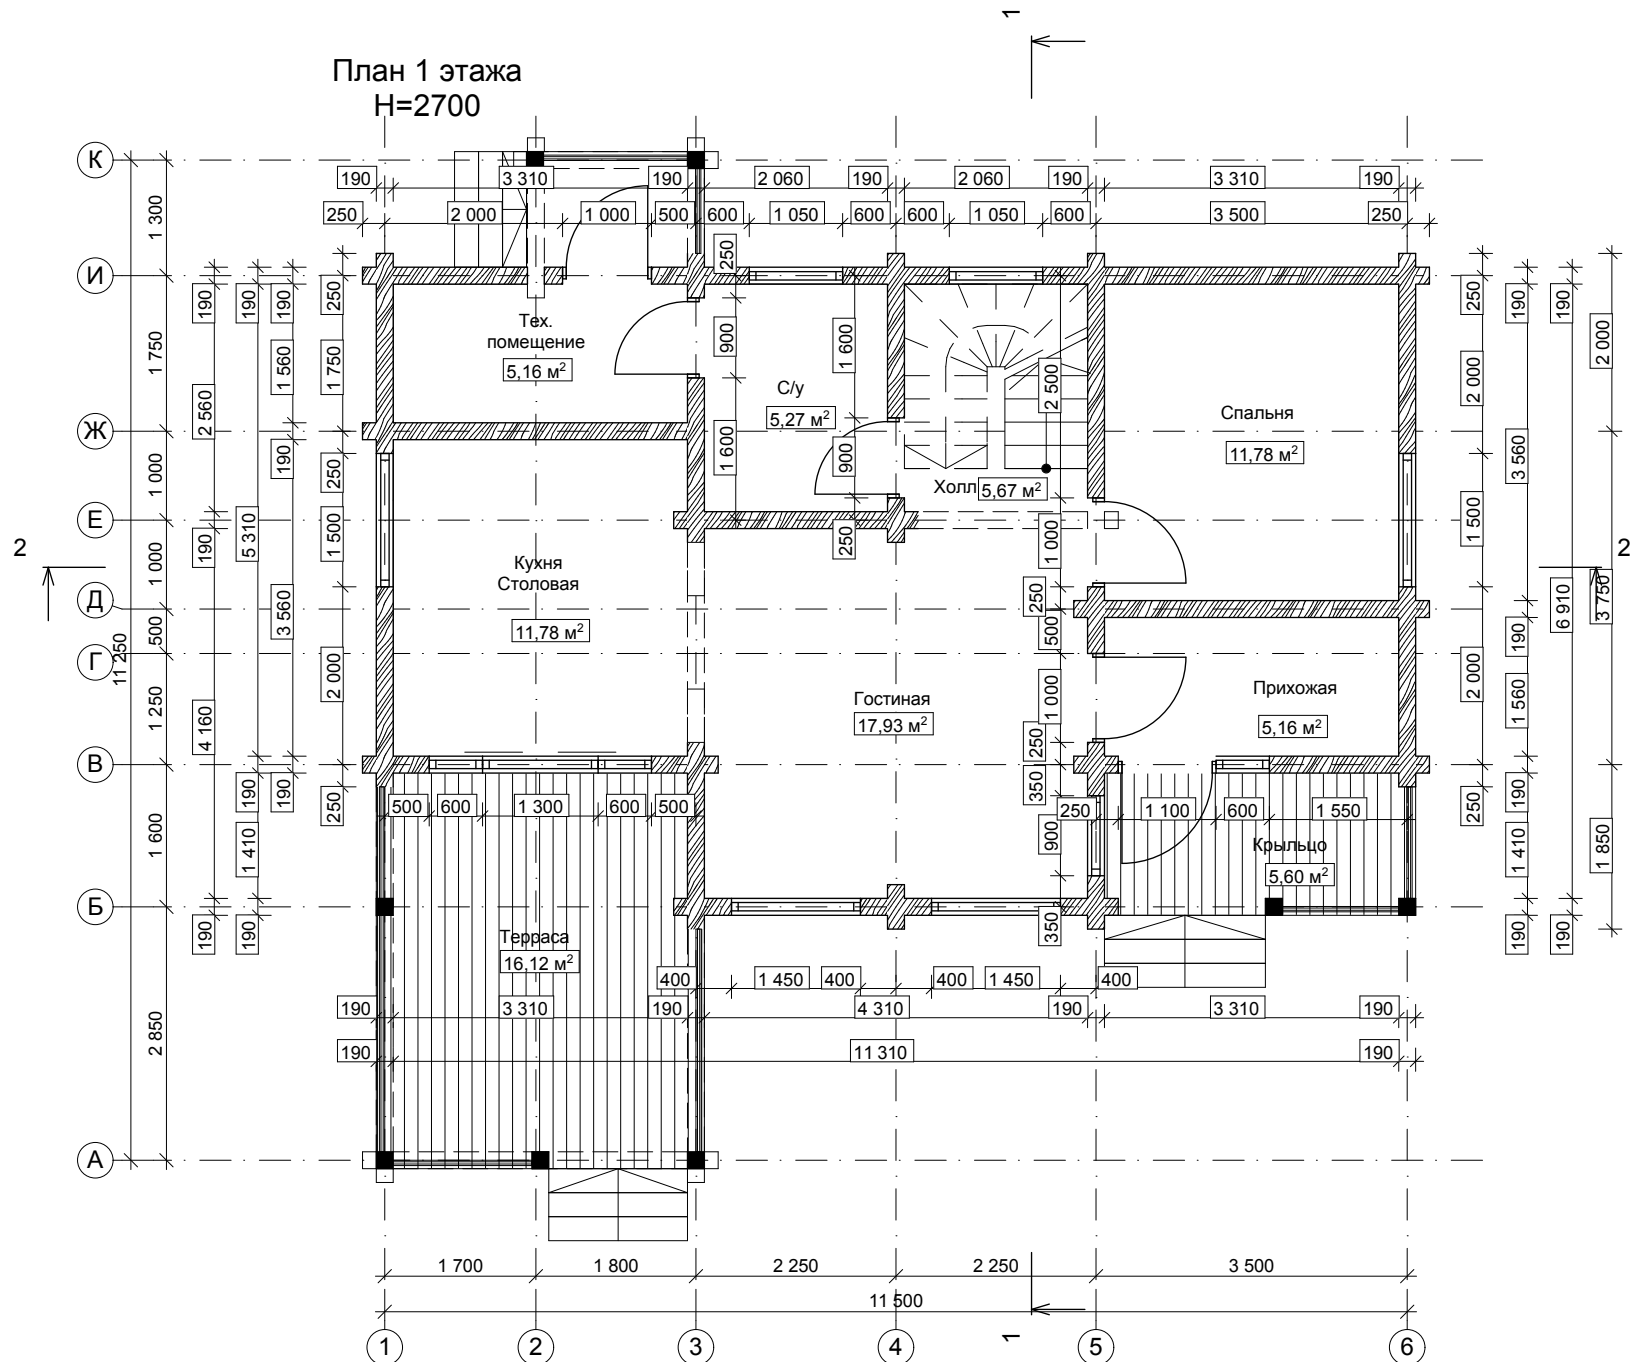

На планах, разрезах, фасадах, порядковках указаны размеры проемов под окна и двери.
За отметку 0,000 принят уровень низа сруба.

Индивидуальный жилой дом из профилированного бруса
площадью 142,78 м²

Лист

2


СОГЛАСОВАНО:

Взамен инв. N

Подпись и дата

Инв. N подл.

План мансардного этажа

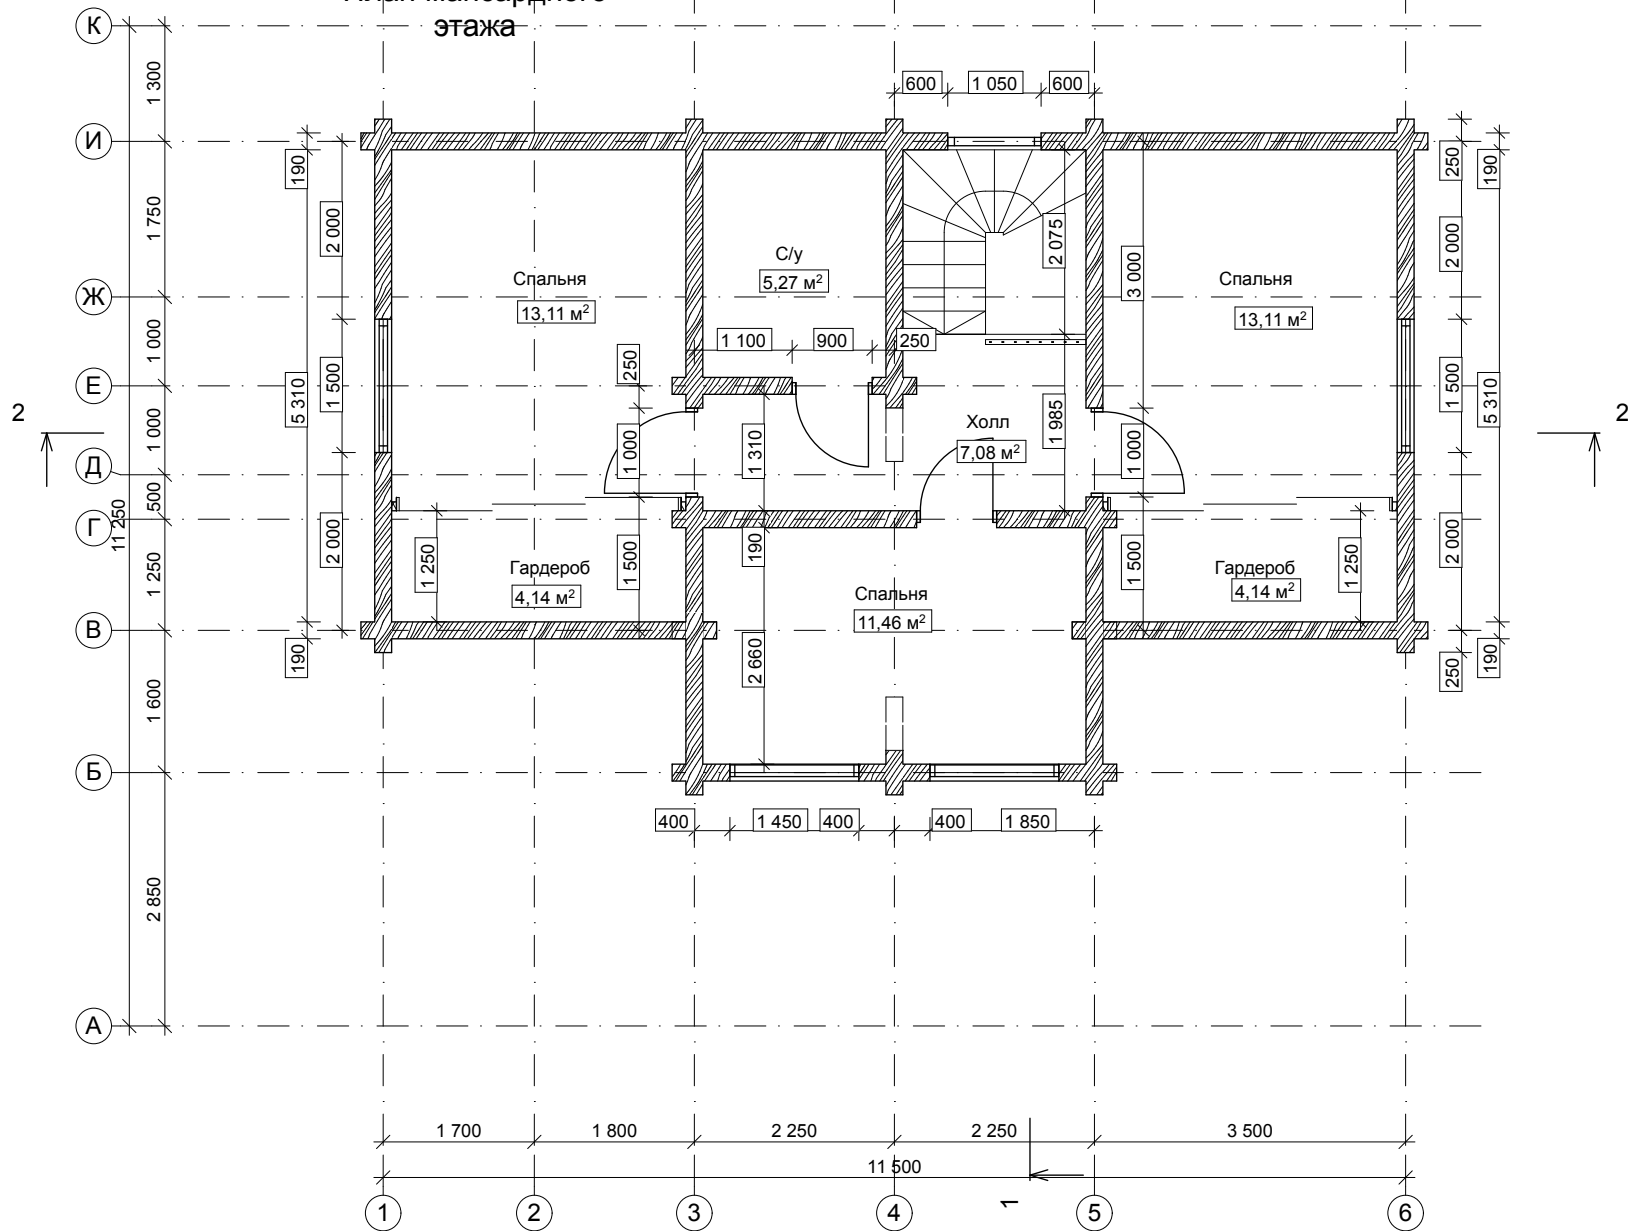


На планах, разрезах, фасадах, порядковках указаны размеры проемов под окна и двери.
За отметку 0,000 принят уровень низа сруба.

Индивидуальный жилой дом из профилированного бруса
площадью 142,78 м²

Лист

3


Фасад 1-6

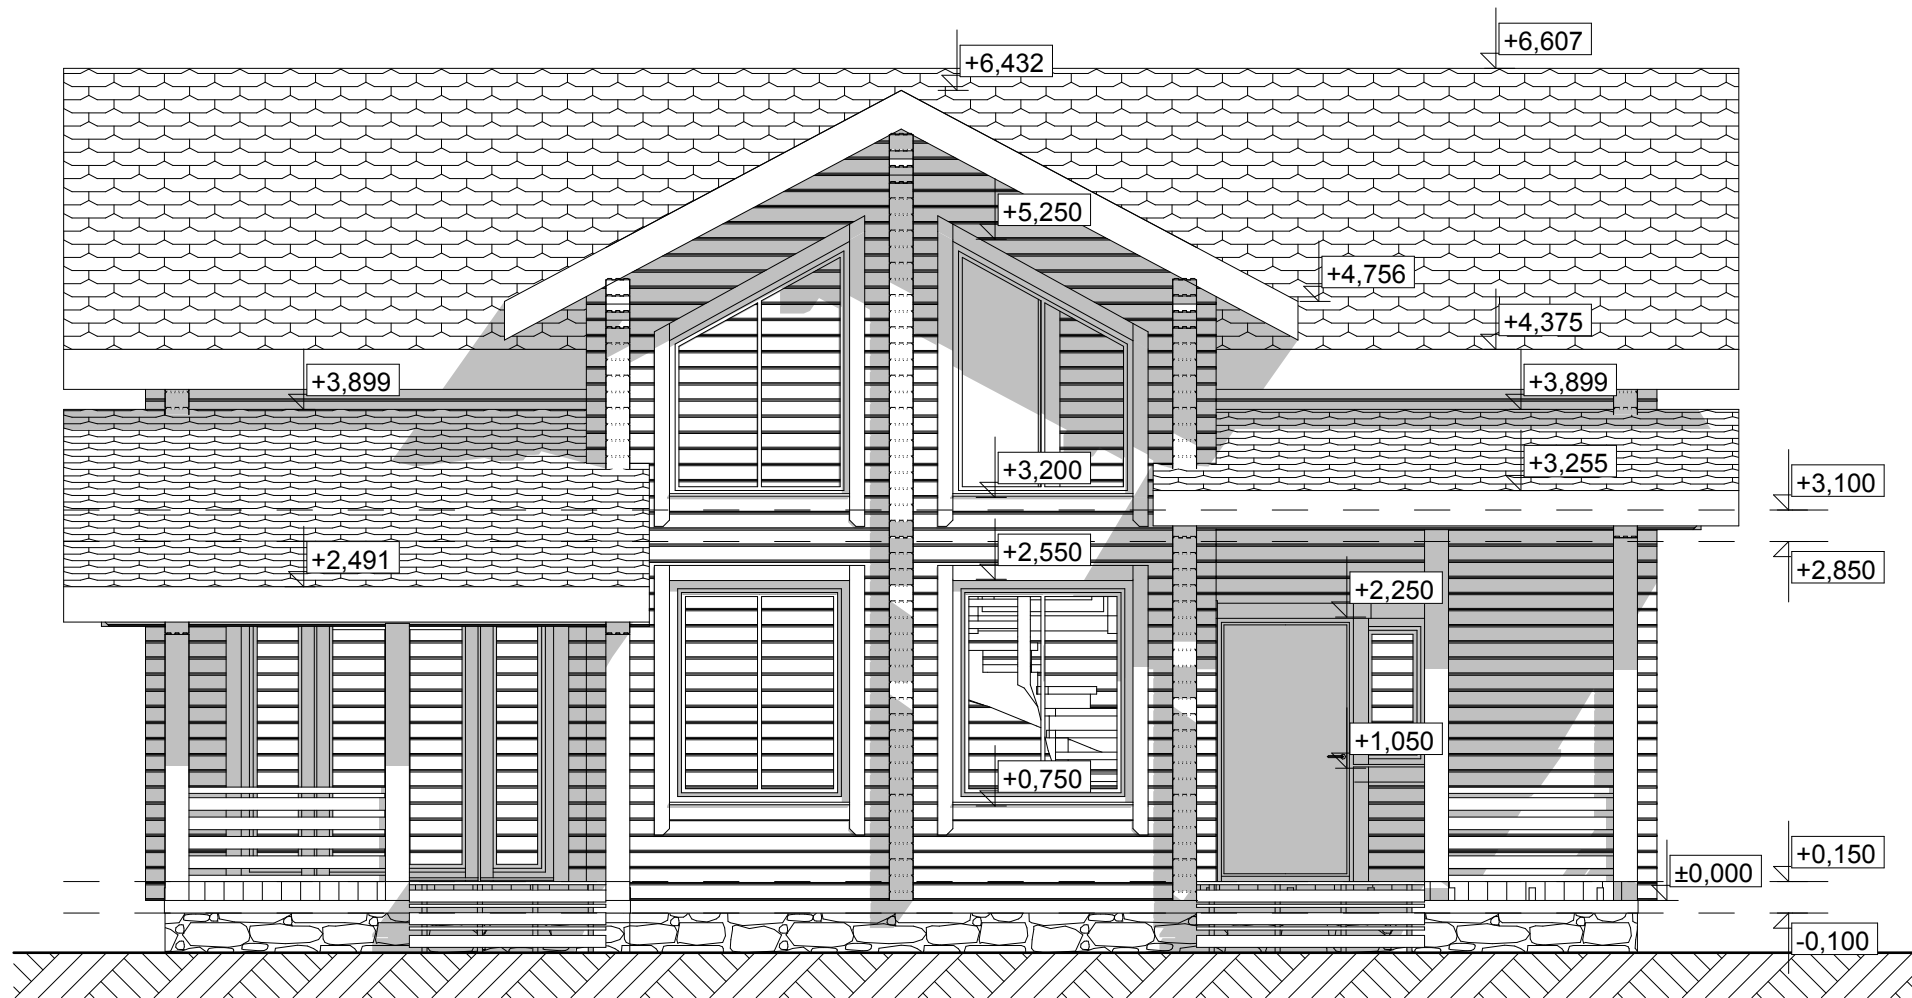

На планах, разрезах, фасадах, порядовках указаны размеры проемов под окна и двери.
За отметку 0,000 принят уровень низа сруба.

Индивидуальный жилой дом из профилированного бруса
площадью 142,78 м²


Фасад 6-1

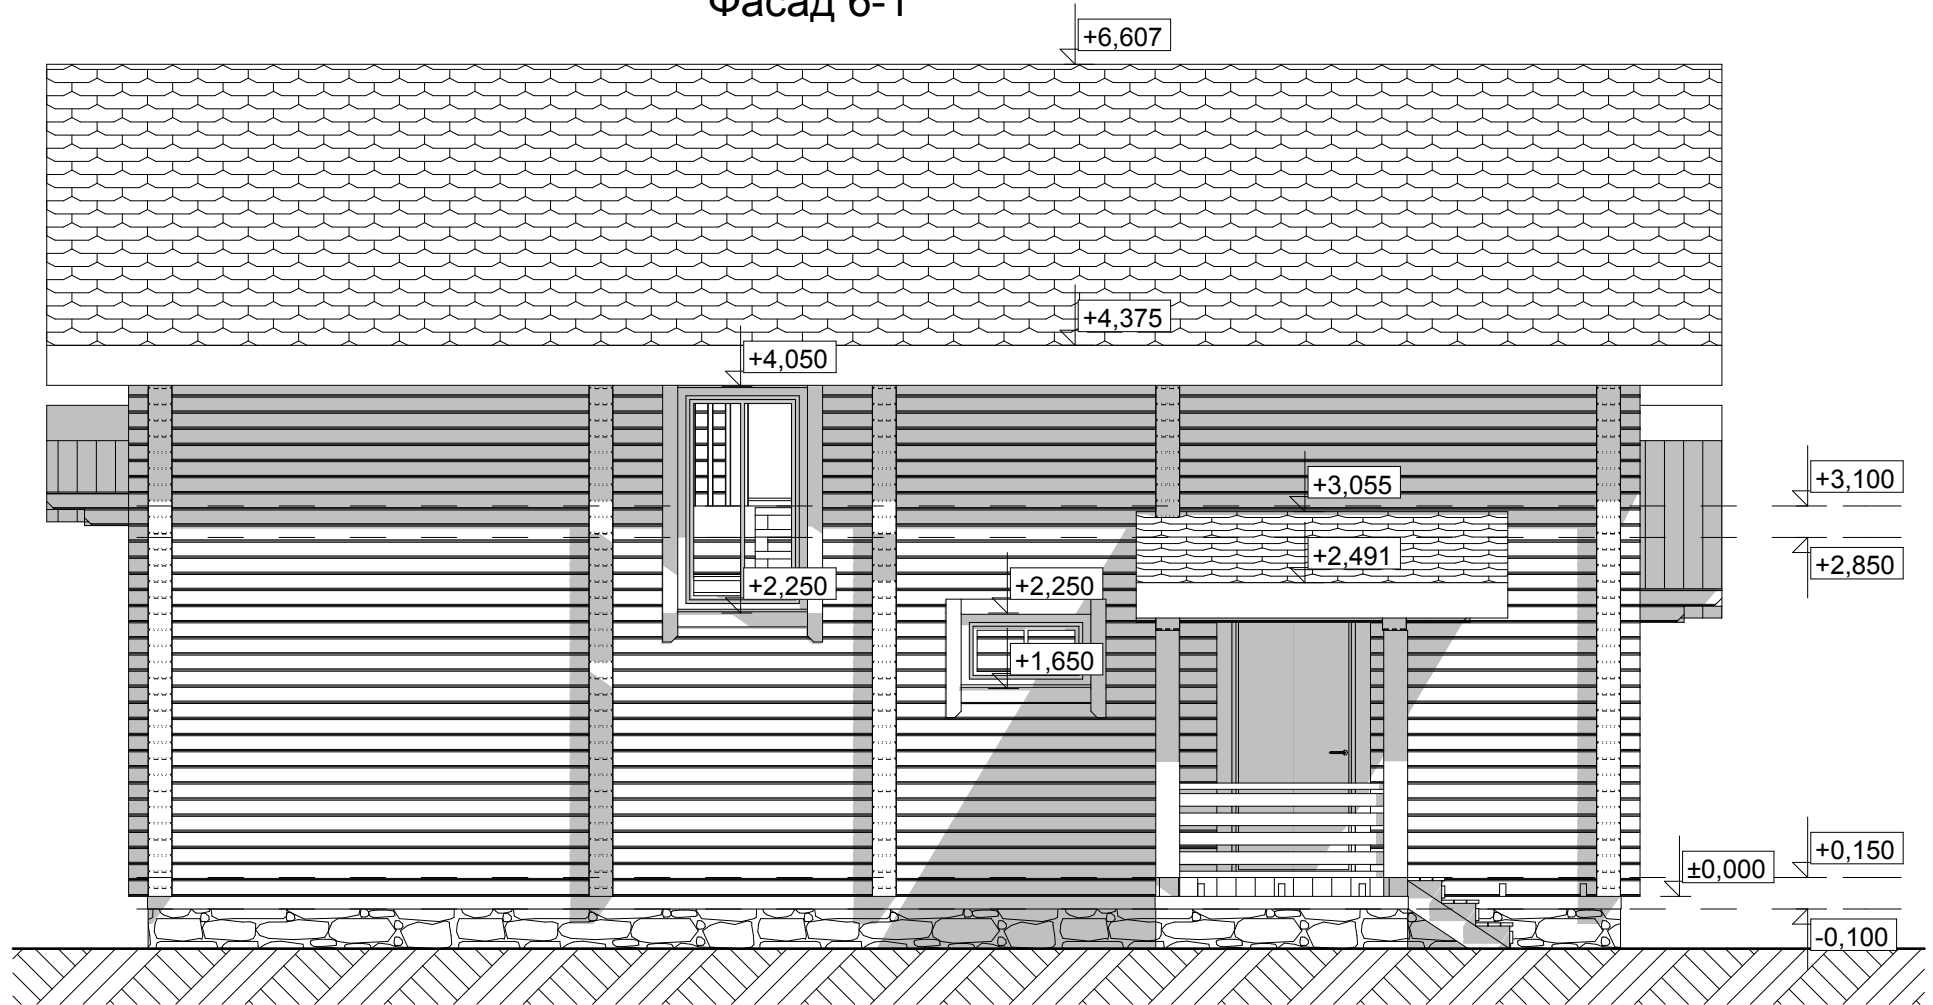

На планах, разрезах, фасадах, порядовках указаны размеры проемов под окна и двери.
За отметку 0,000 принят уровень низа сруба.

Индивидуальный жилой дом из профилированного бруса
площадью 142,78 м²


Фасад А-К

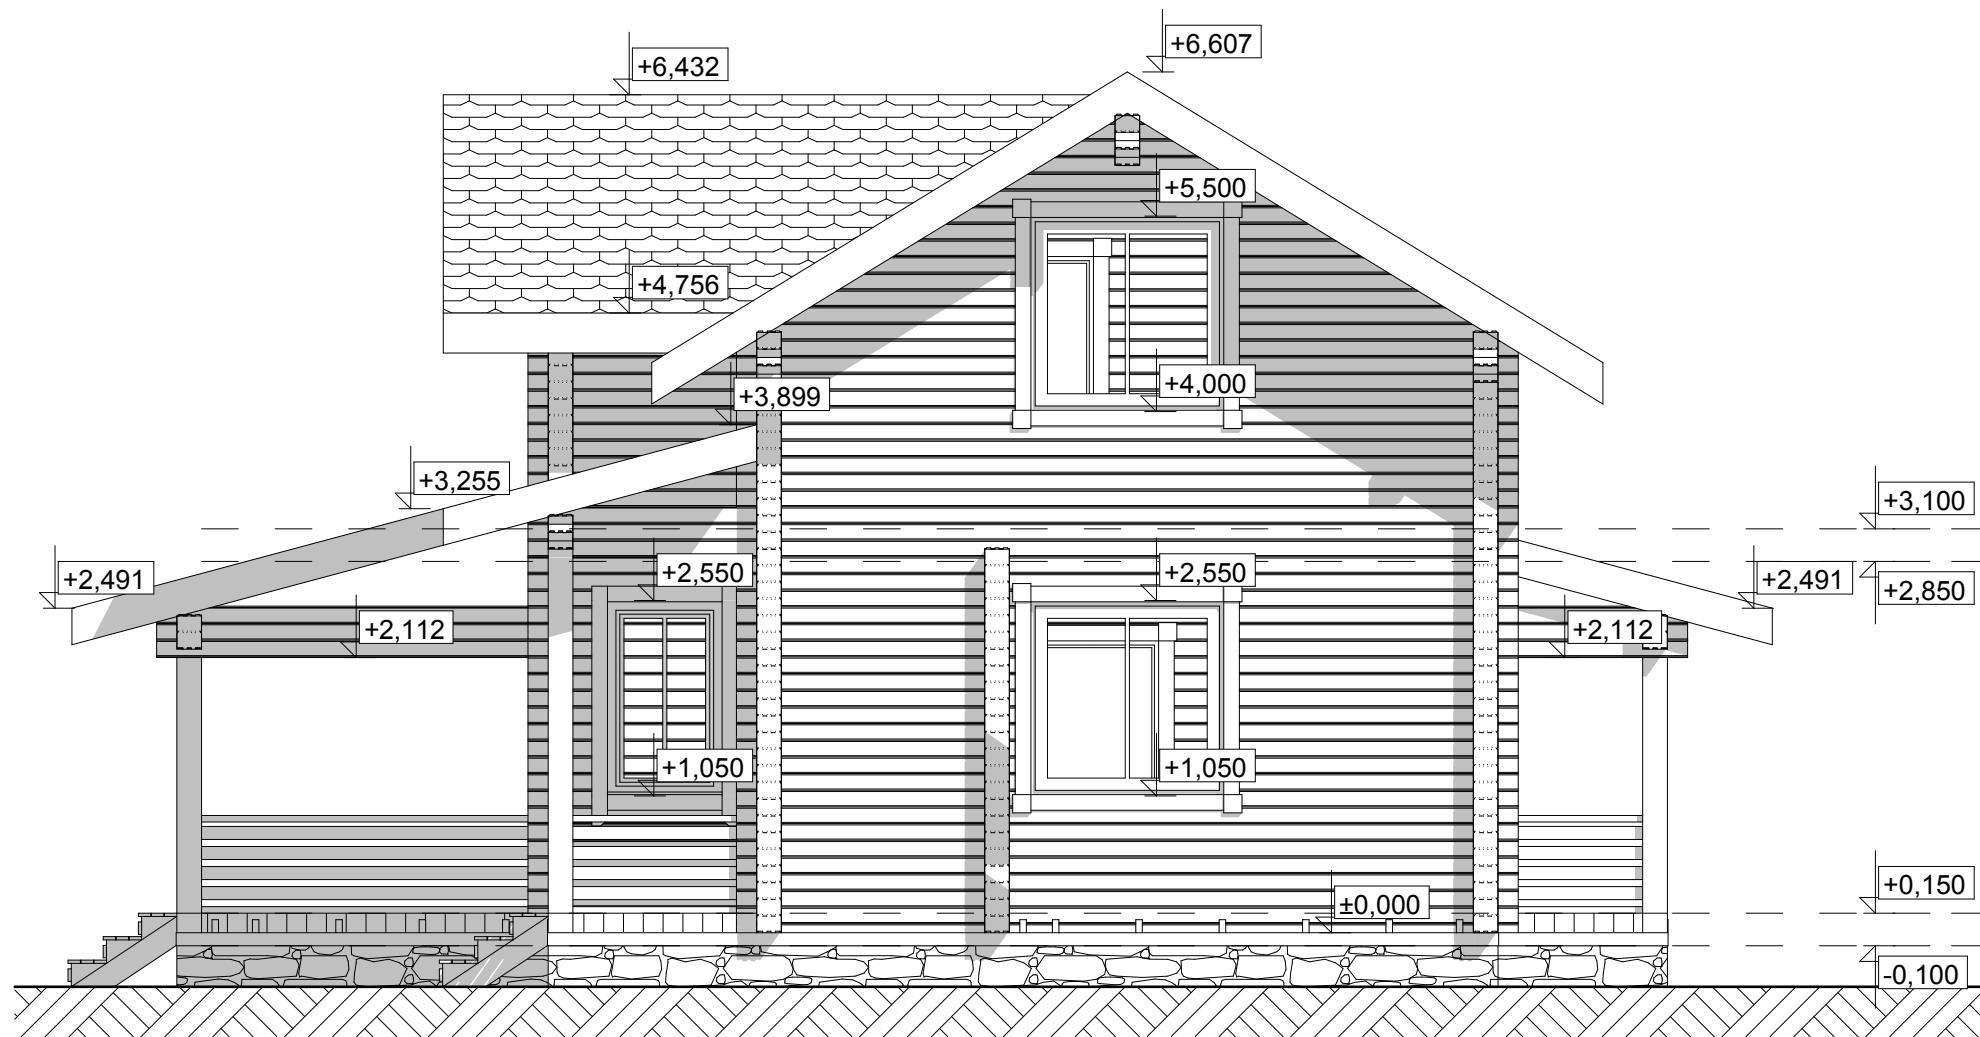

На планах, разрезах, фасадах, порядовках указаны размеры проемов под окна и двери.
За отметку 0,000 принят уровень низа сруба.

Индивидуальный жилой дом из профилированного бруса
площадью 142,78 м²


Фасад К-А

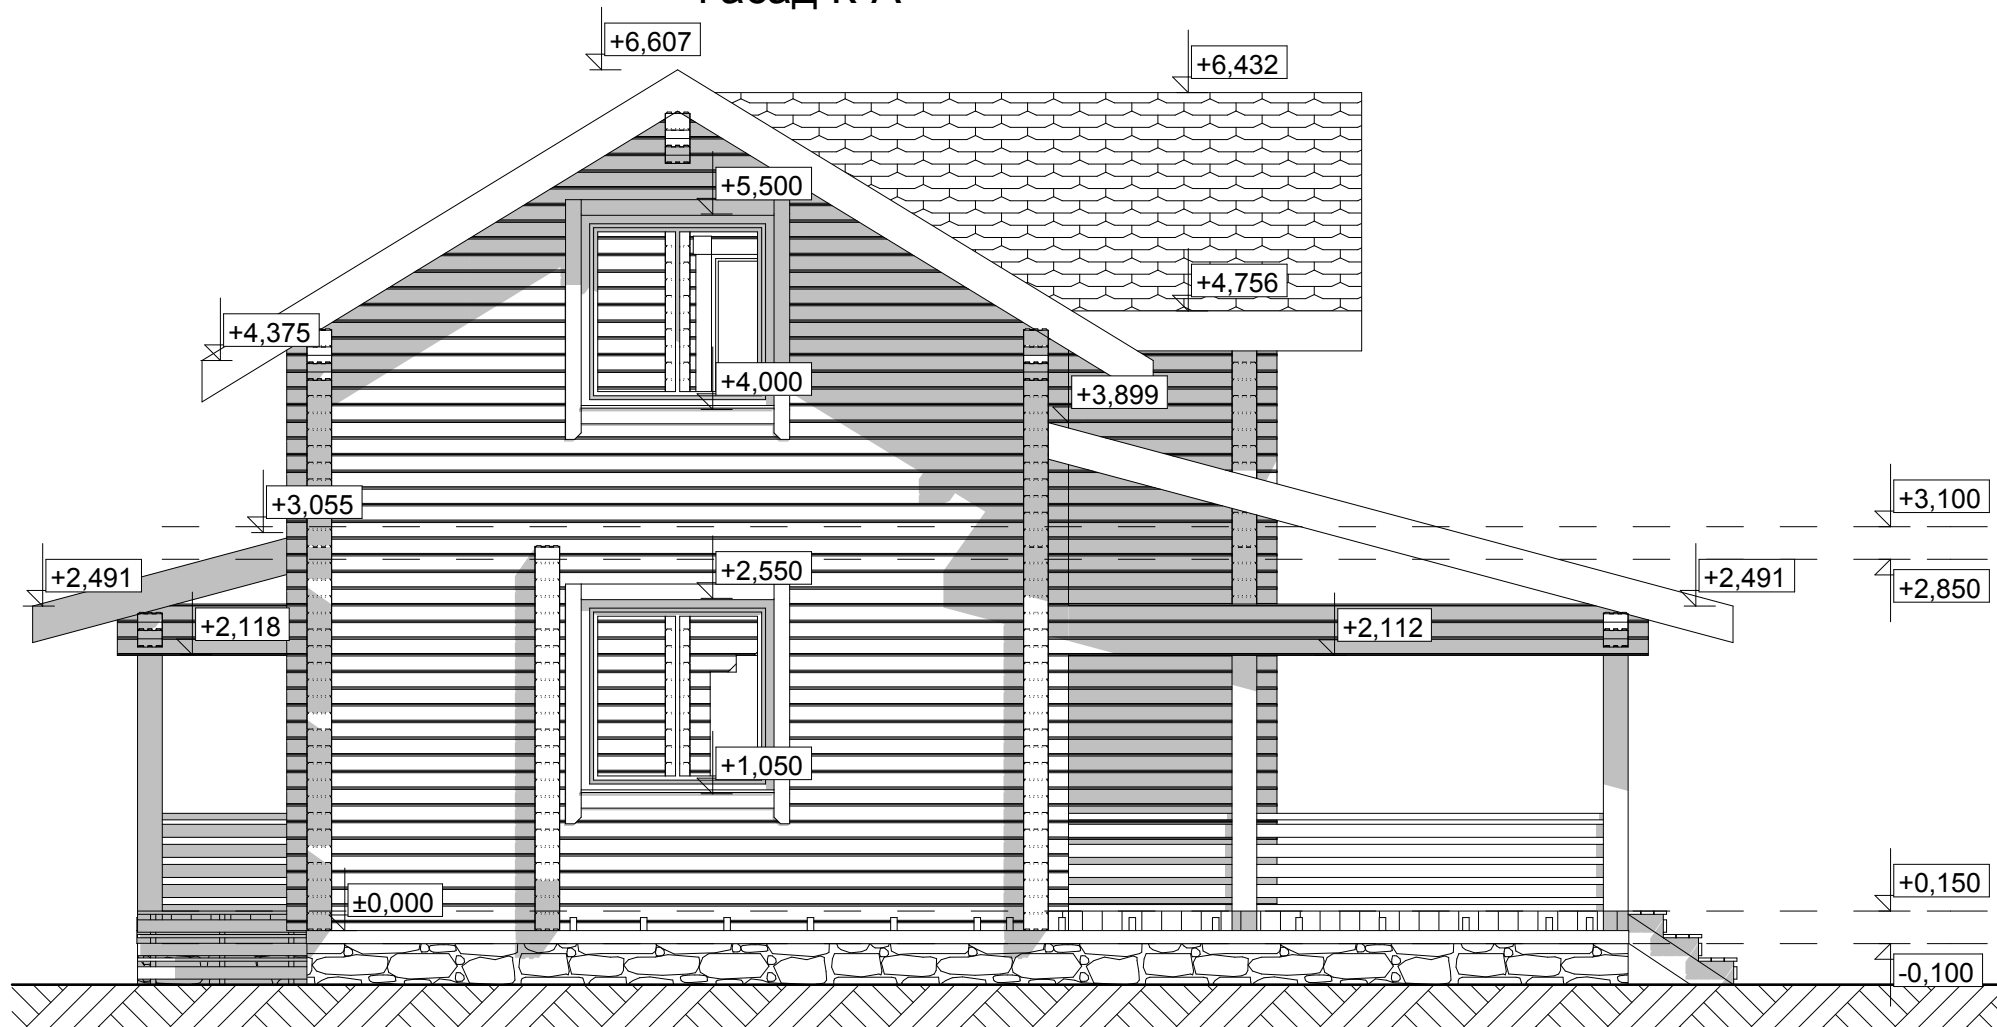

На планах, разрезах, фасадах, порядовках указаны размеры проемов под окна и двери.
За отметку 0,000 принят уровень низа сруба.

Индивидуальный жилой дом из профилированного бруса
площадью 142,78 м²


Разрез 1-1

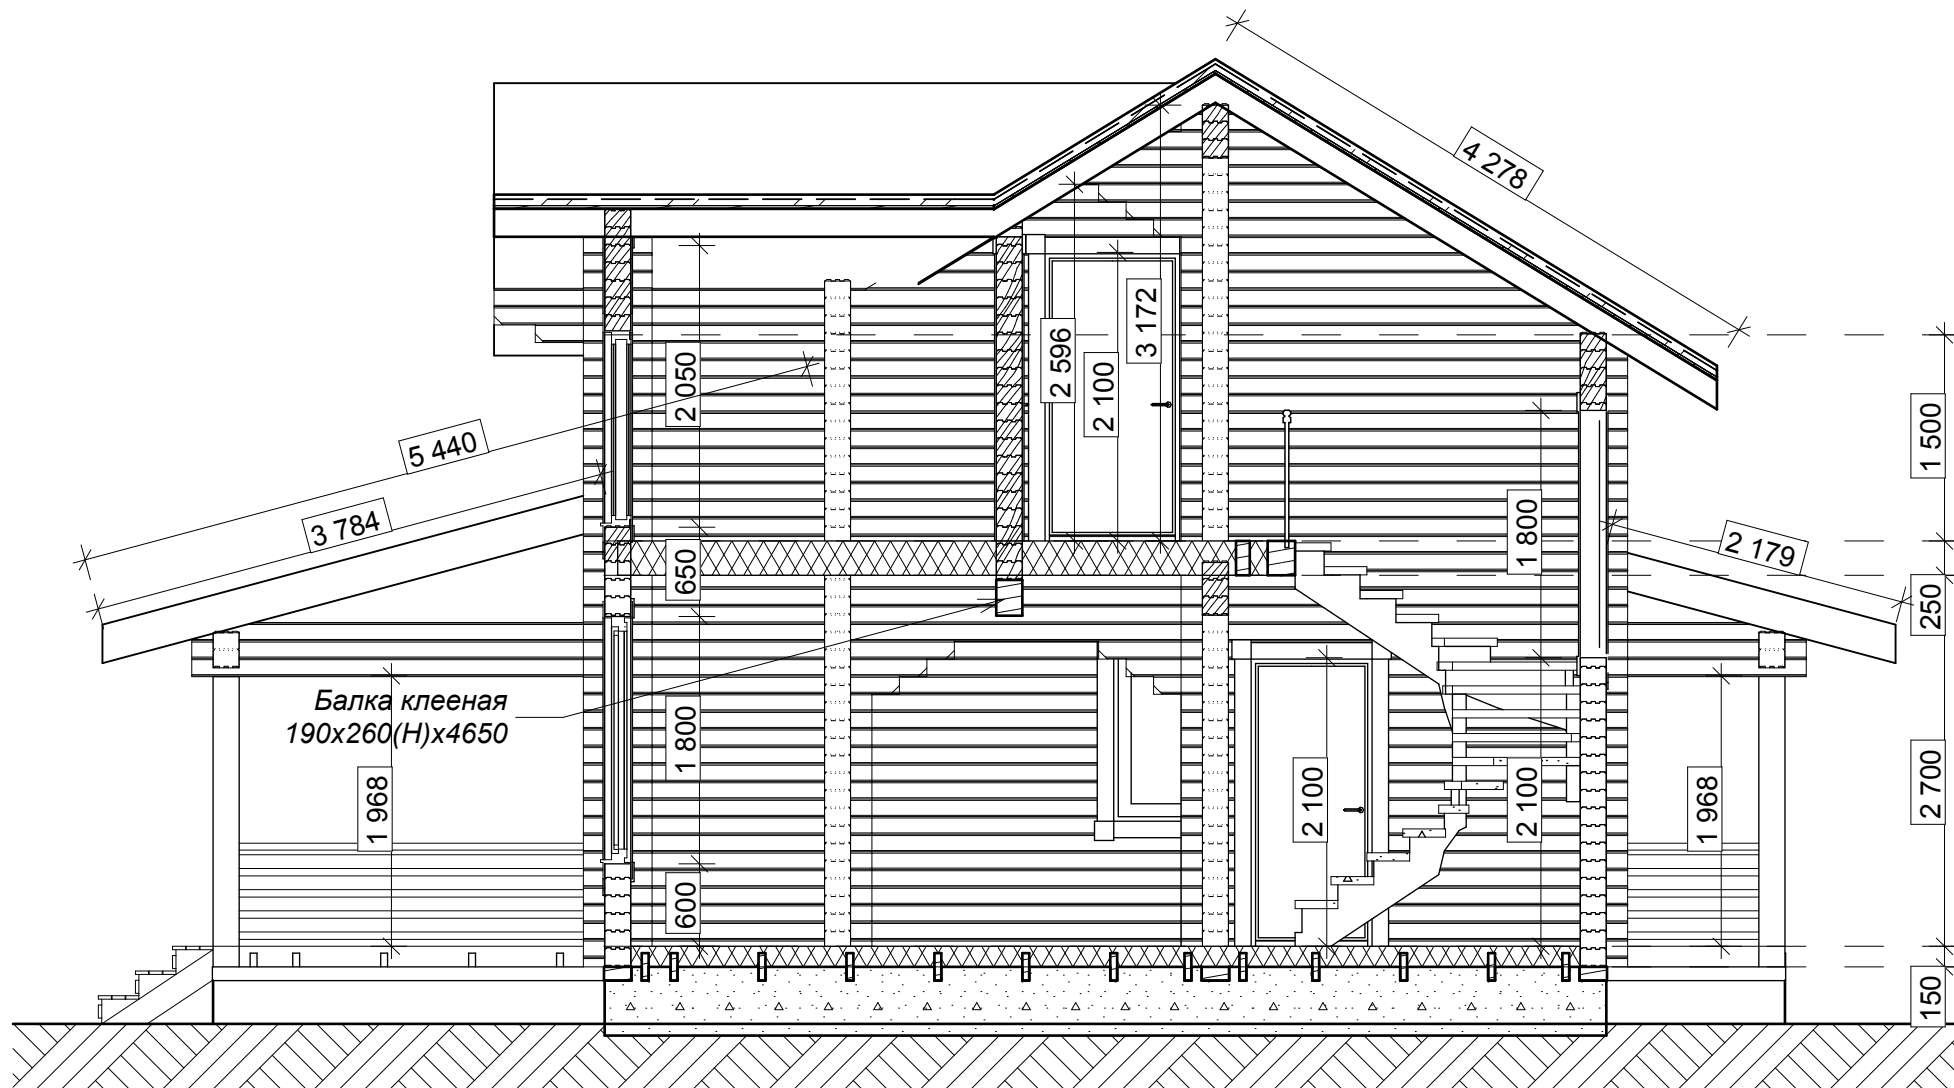

На планах, разрезах, фасадах, порядовках указаны размеры проемов под окна и двери.
За отметку 0,000 принят уровень низа сруба.

Индивидуальный жилой дом из профилированного бруса
площадью 142,78 м²

Разрез 2-2

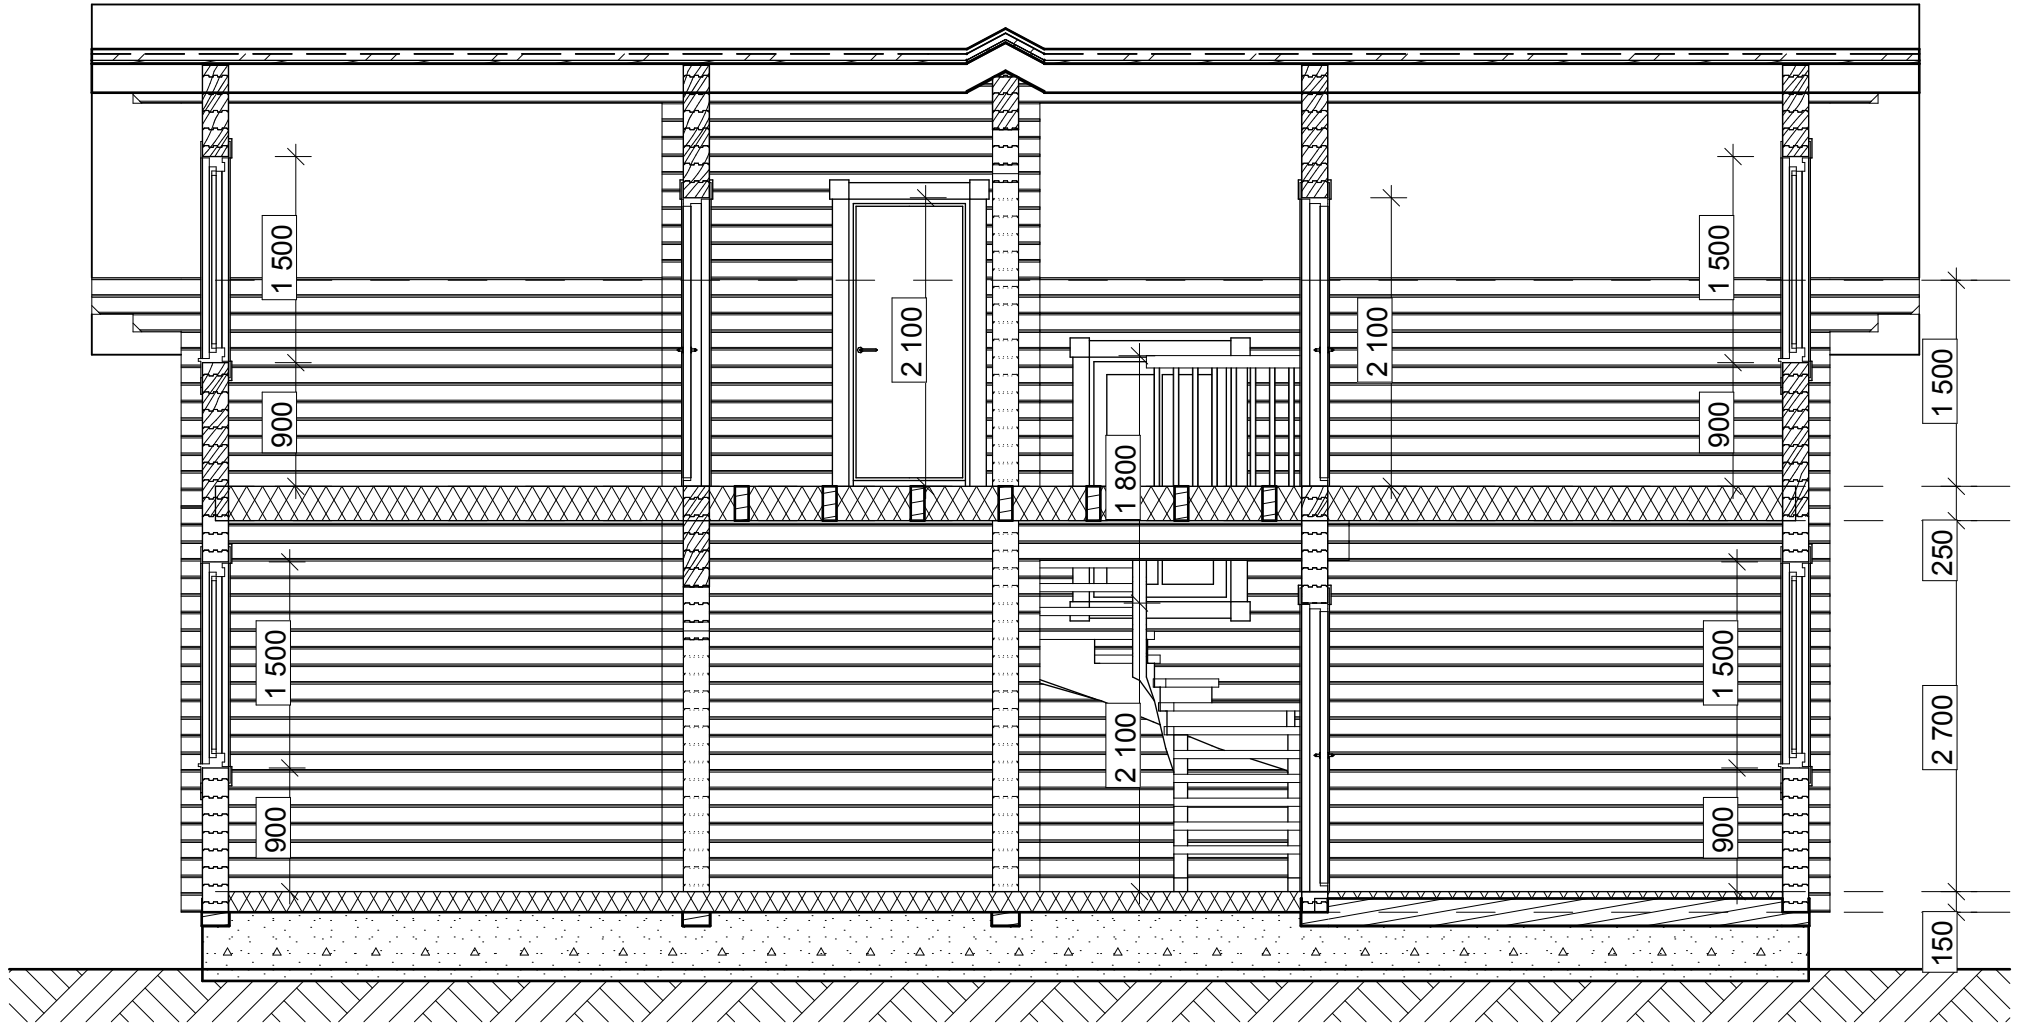

СОГЛАСОВАНО:

Взамен инв. N

Подпись и дата

Инв. N подл.

На планах, разрезах, фасадах, порядовках указаны размеры проемов под окна и двери.
За отметку 0,000 принят уровень низа сруба.

Индивидуальный жилой дом из профилированного бруса
площадью 142,78 м²

Лист

9


СОГЛАСОВАНО:

Инв. N подл.

Подпись и дата

Взамен инв. N

План раскладки подкладного бруса и балок цокольного перекрытия

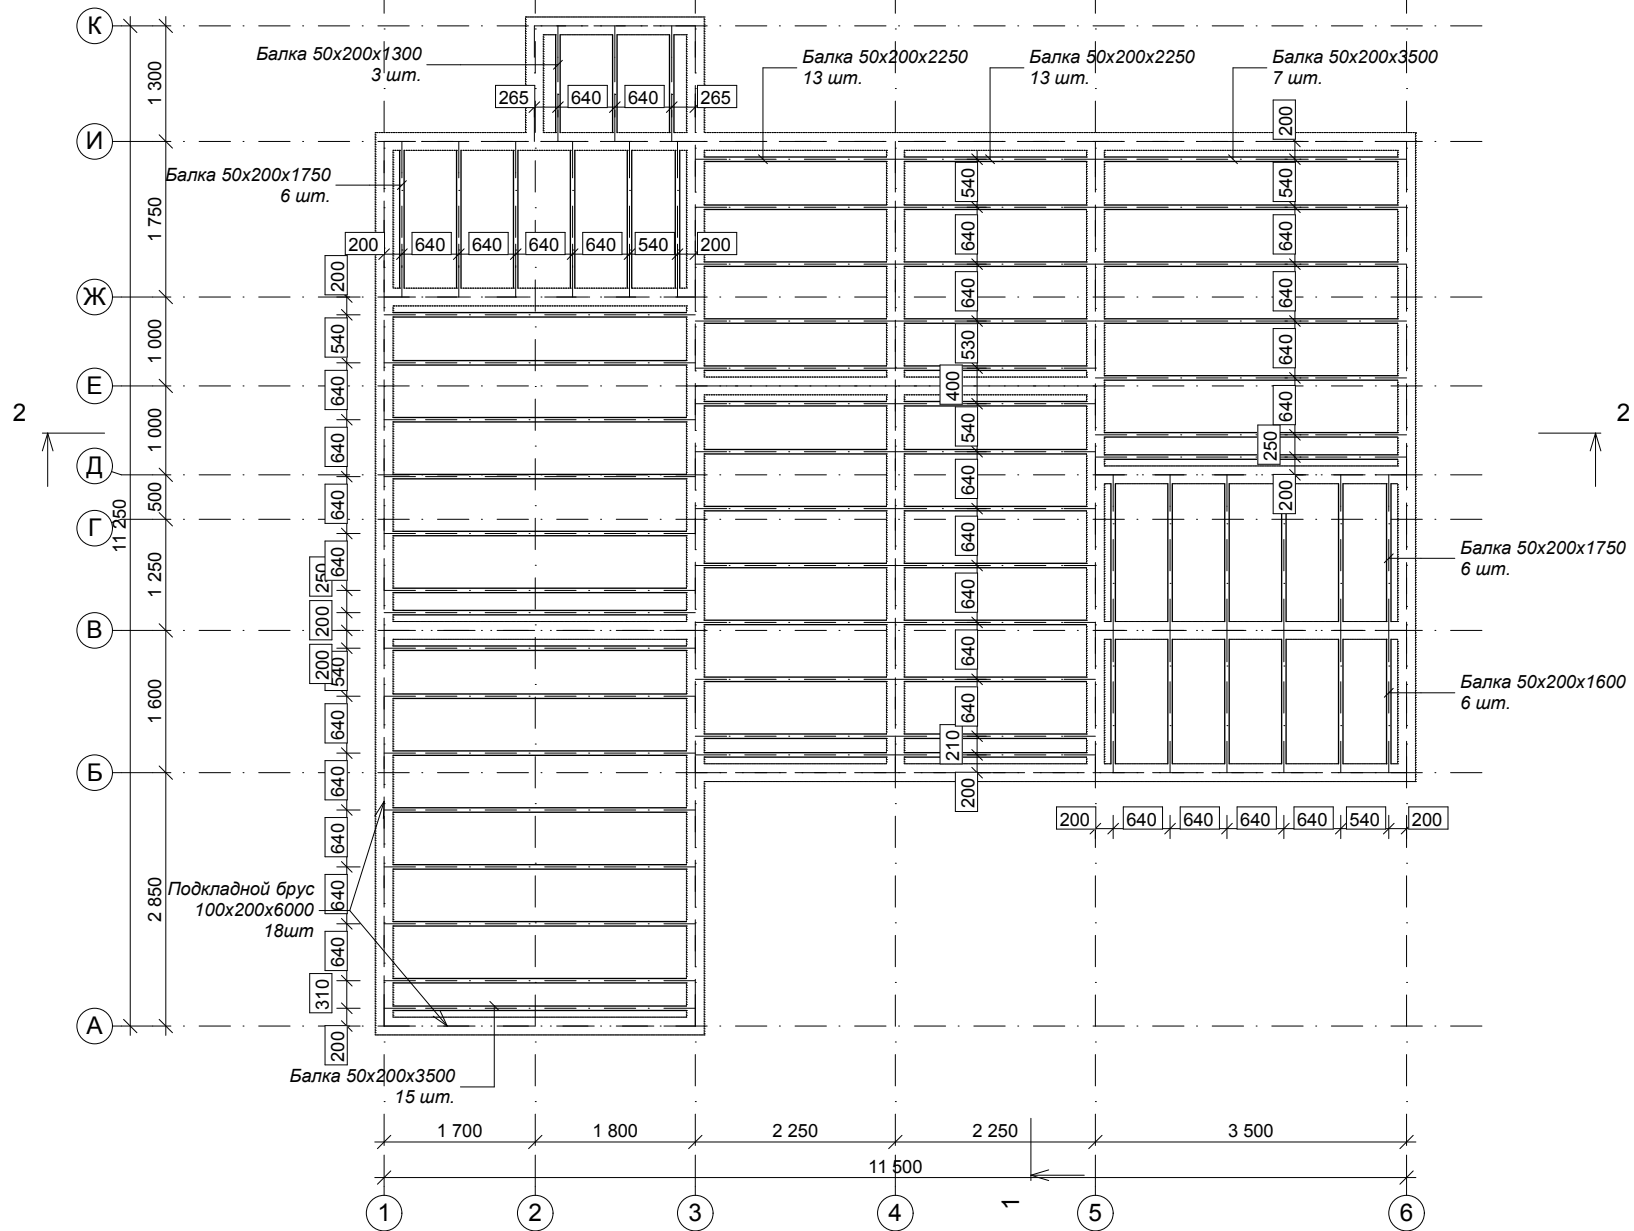

Индивидуальный жилой дом из профилированного бруса
площадью 142,78 м²

Лист

10


СОГЛАСОВАНО:

Взамен инв. N

Подпись и дата

Инв. N подл.

План раскладки балок междуэтажного перекрытия низ на отм. +2,850

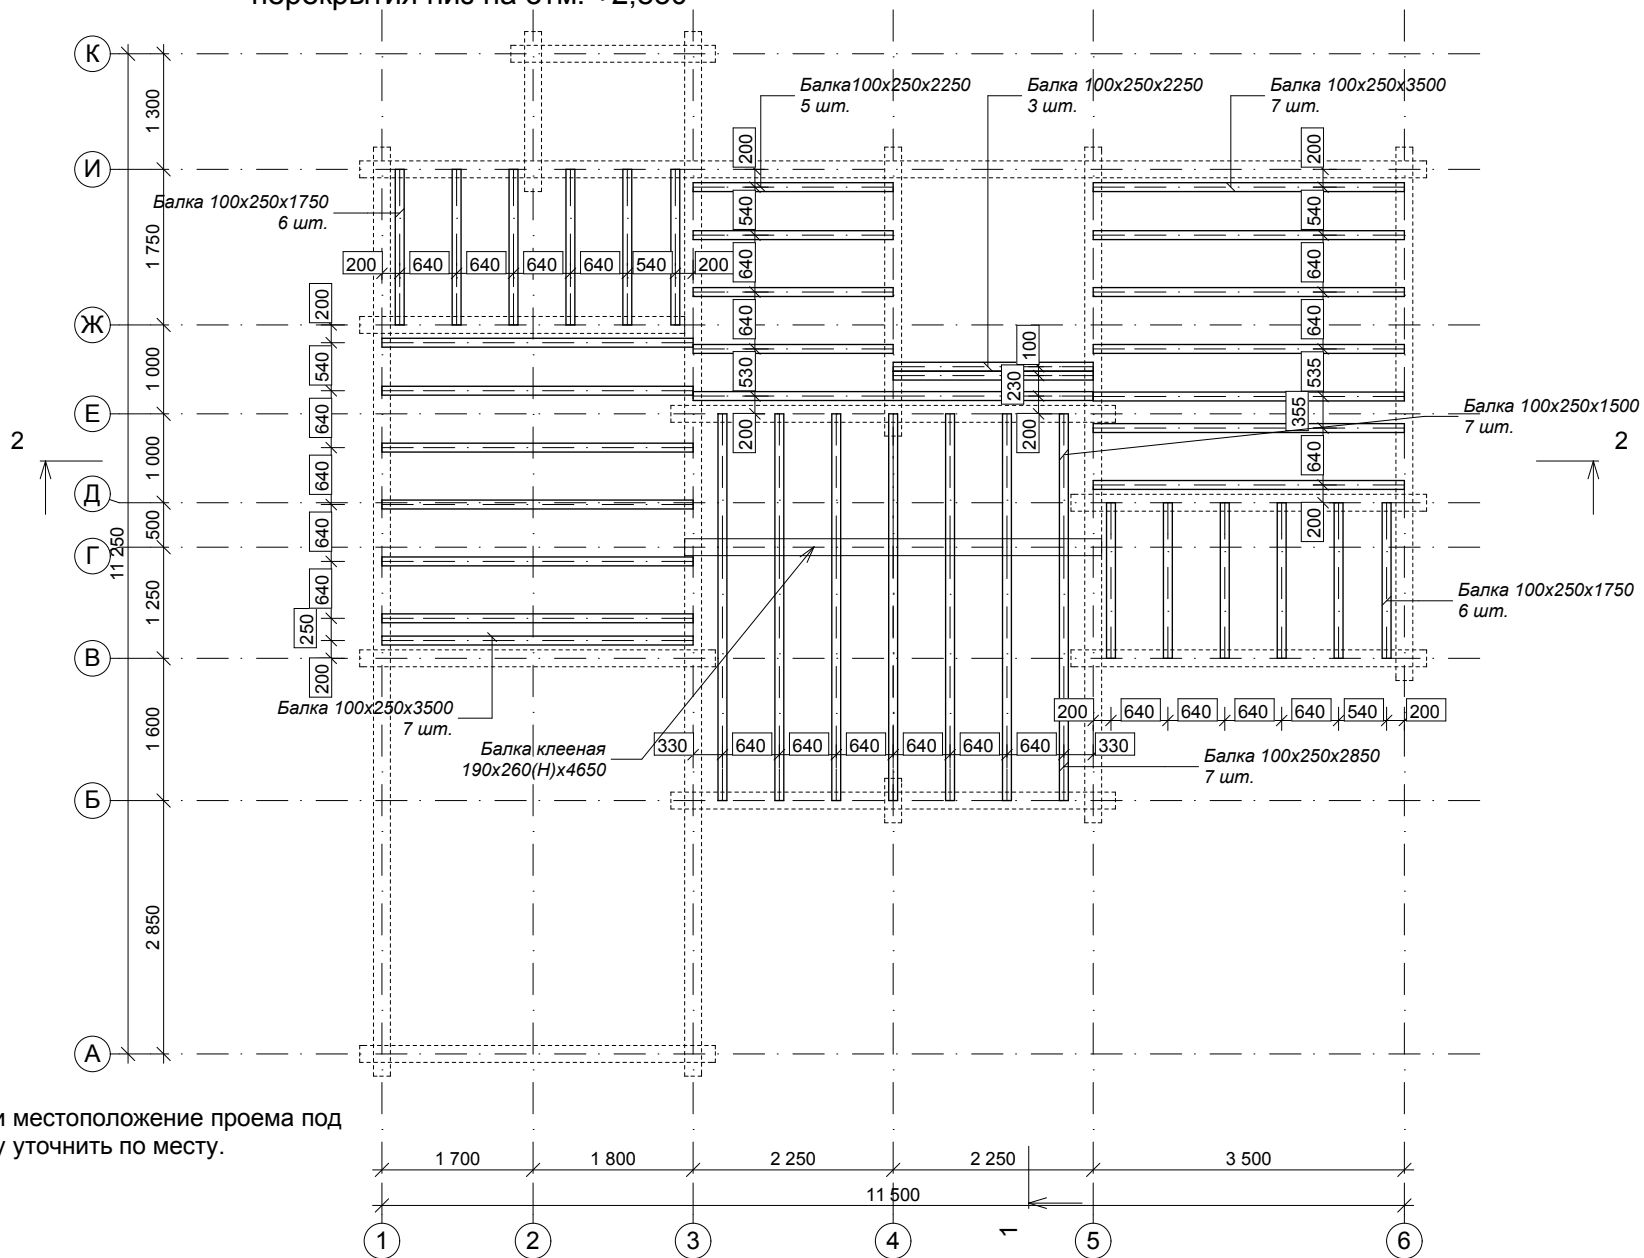


Размер и местоположение проема под лестницу уточнить по месту.

СОГЛАСОВАНО:

Взамен инв. N

Подпись и дата

Инв. N подл.

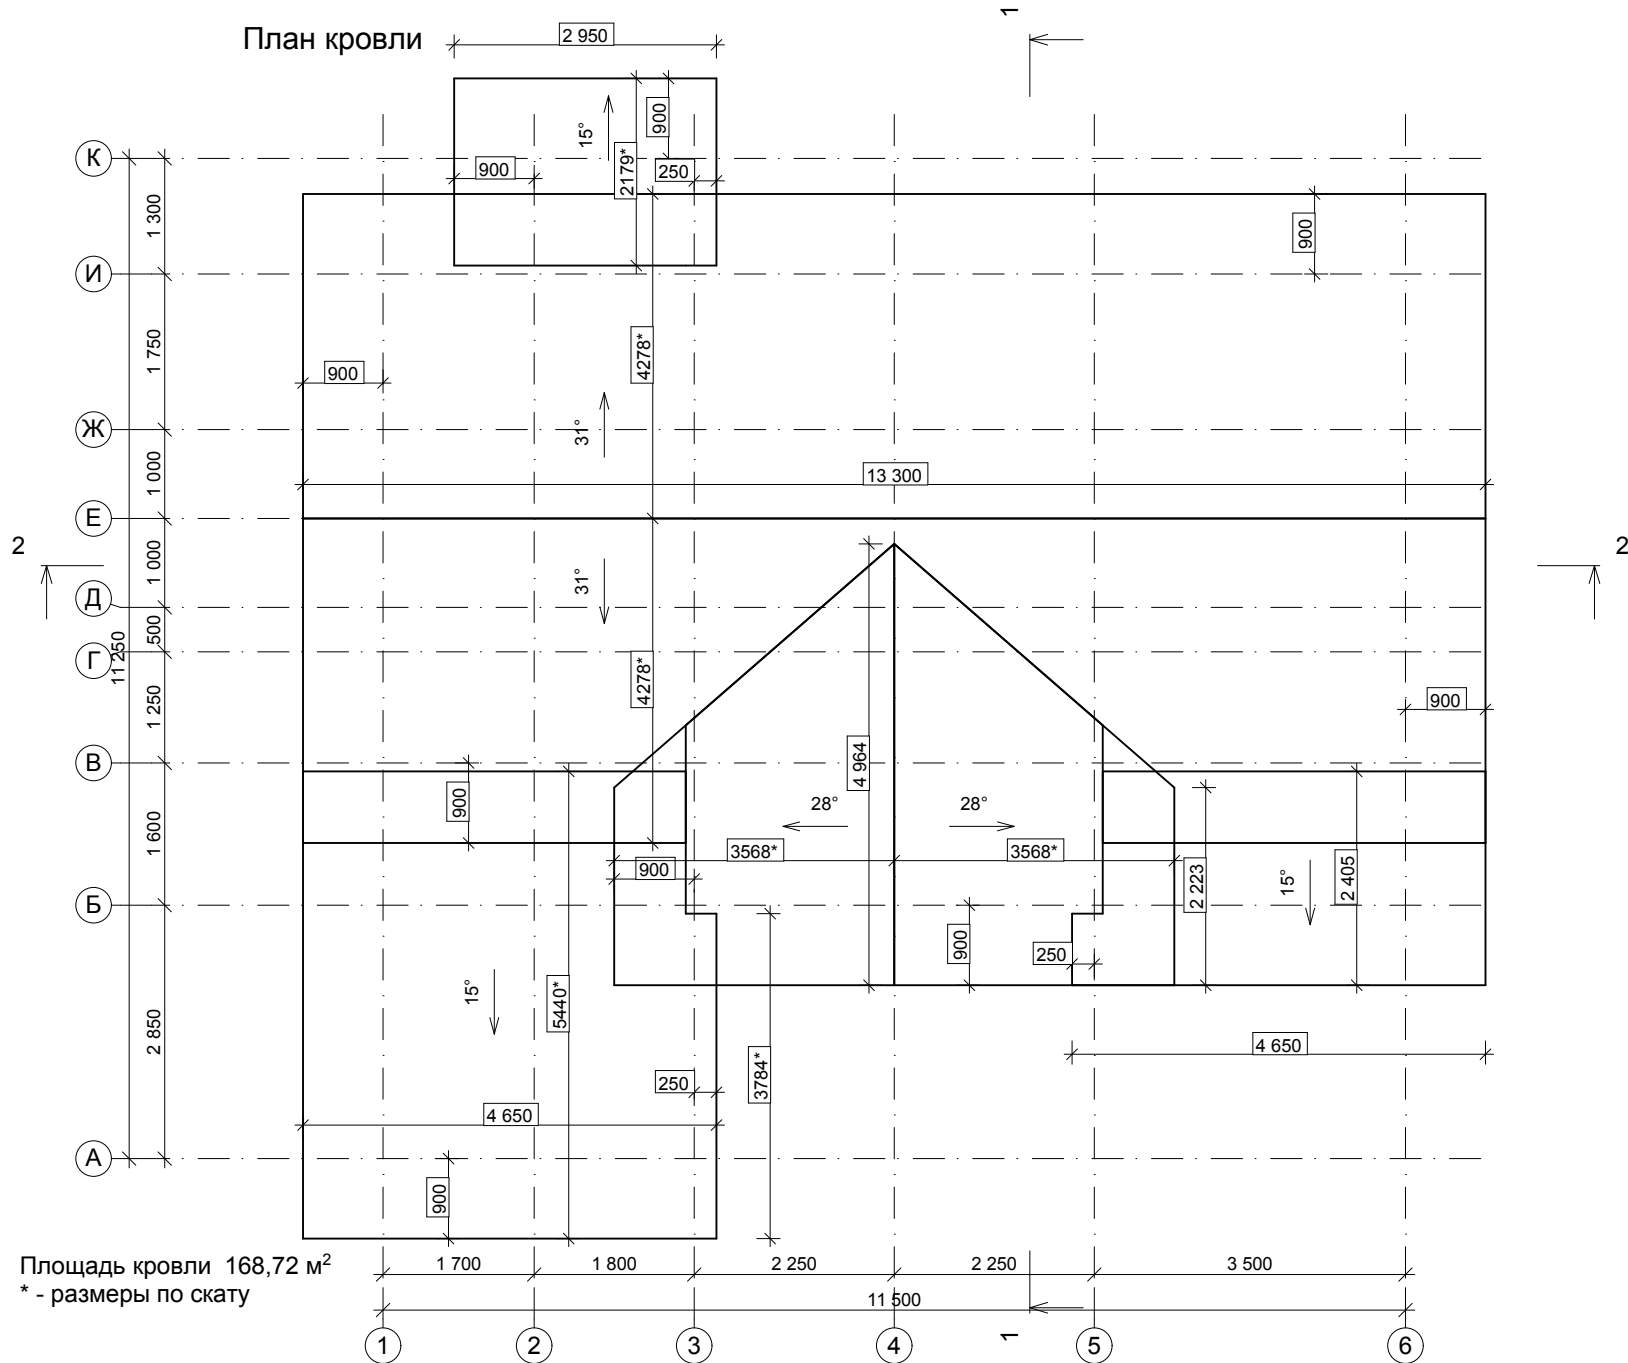

Площадь кровли 168,72 м²
* - размеры по скату


Индивидуальный жилой дом из профилированного бруса
площадью 142,78 м²

СОГЛАСОВАНО:

Взамен инв. N

Подпись и дата

Инв. N подл.

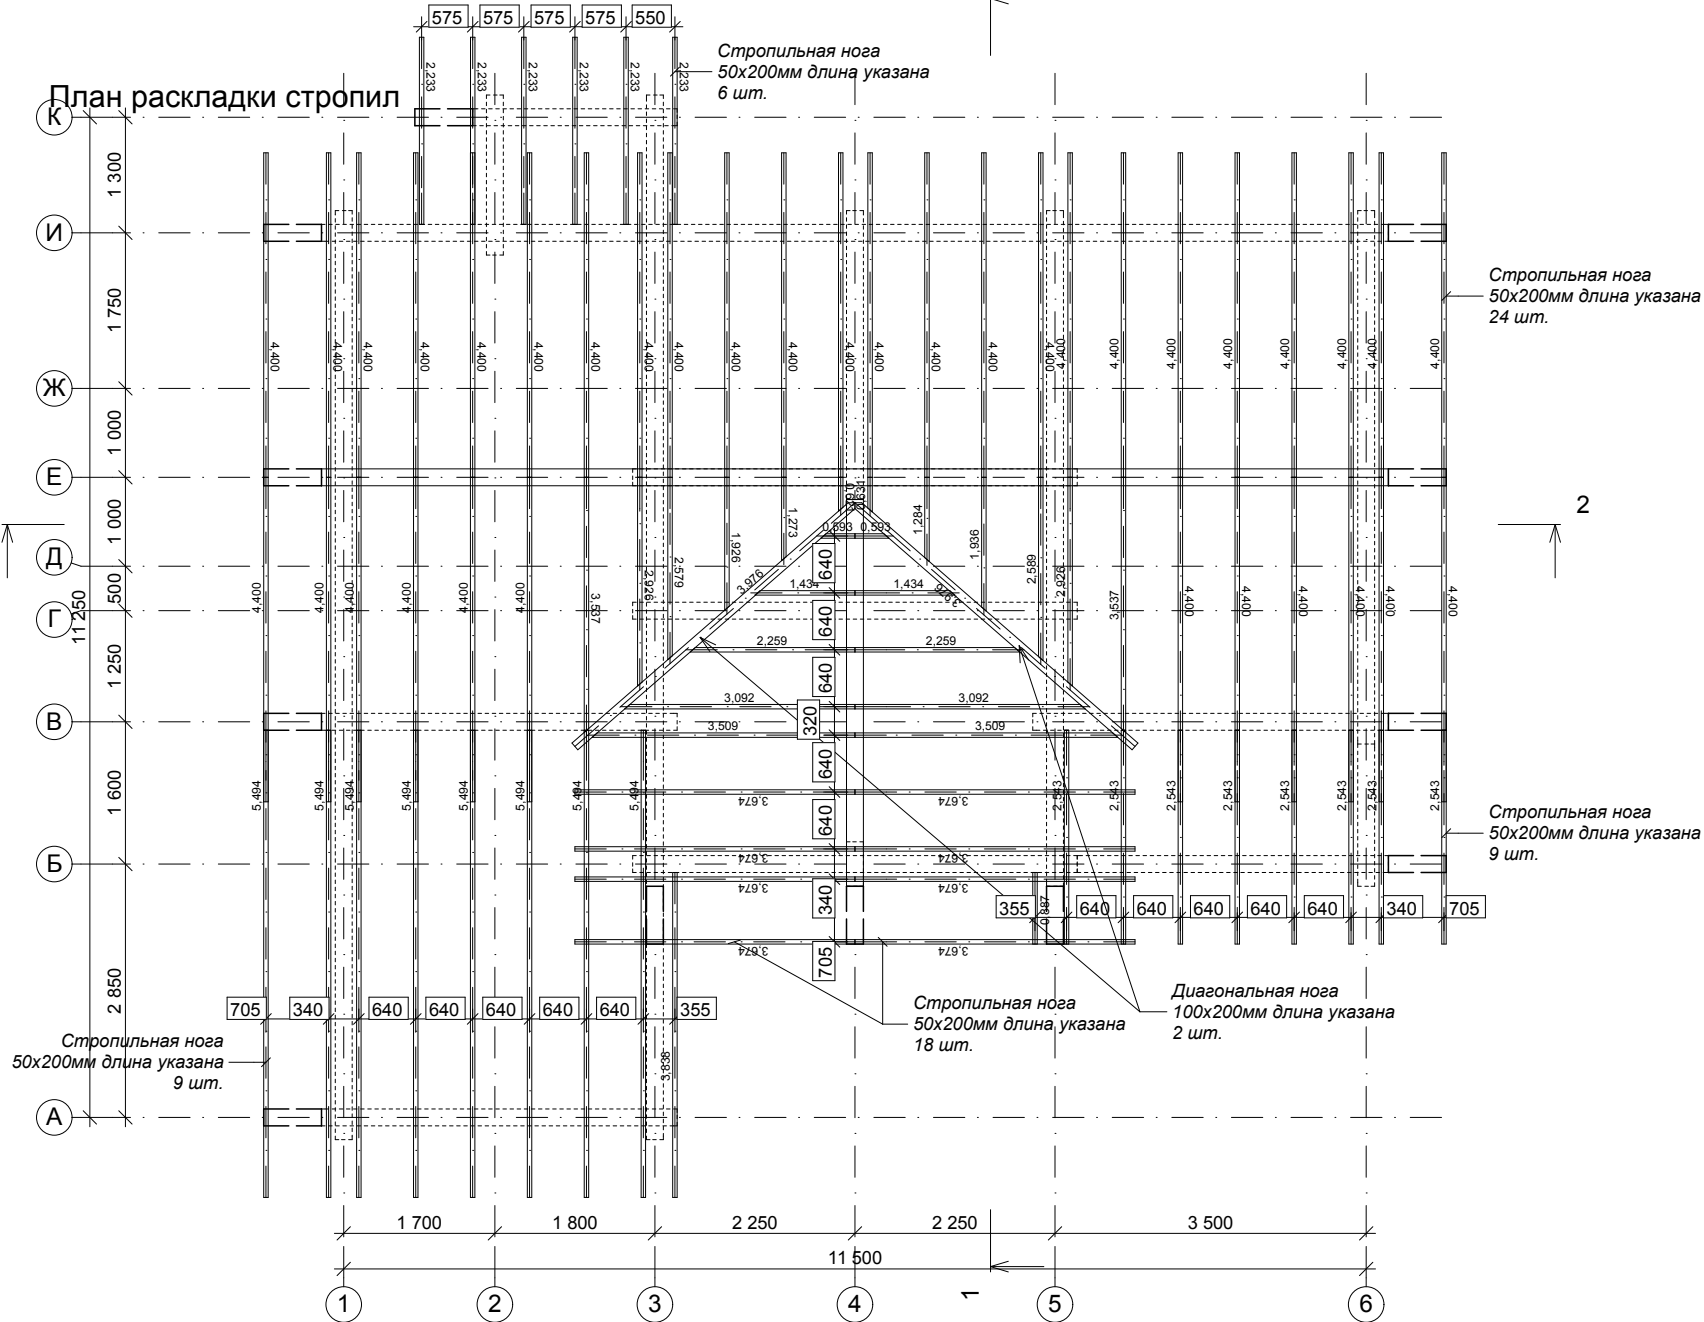

Индивидуальный жилой дом из профилированного бруса площадью 142,78 м²