


СОГЛАСОВАНО:

Взамен инв. N

Подпись и дата

Инв. N подл.

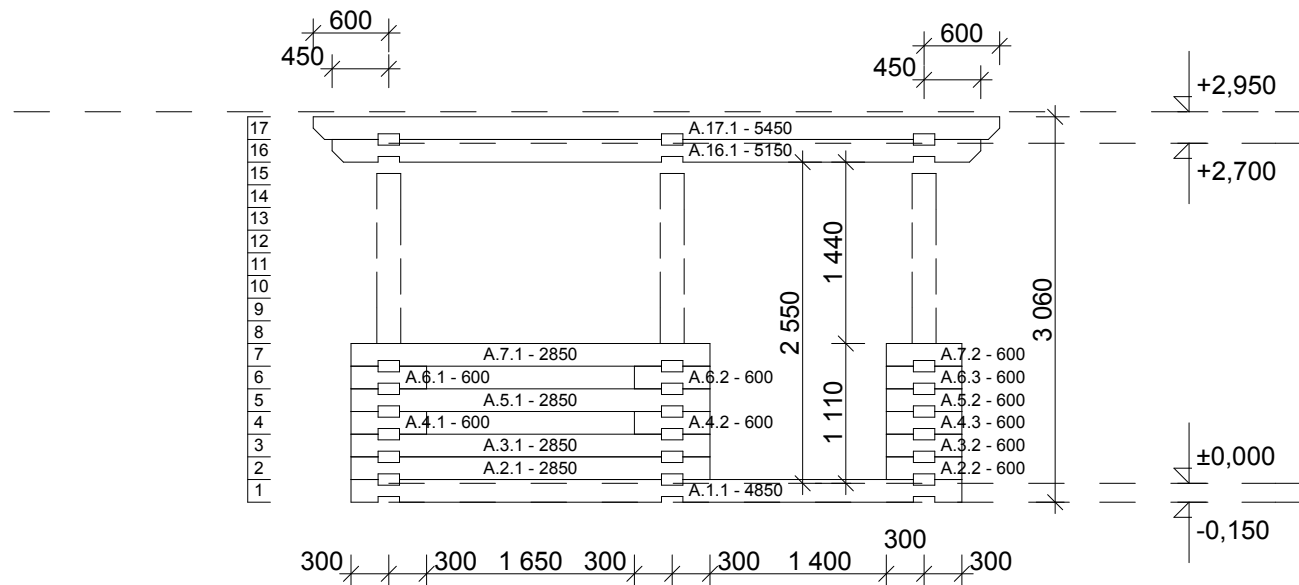

300 300 1 650 300 300 1 400 300 300

2 250 2 000

4 250

Порядовка по оси А

2

3

4

Индивидуальный жилой дом площадью 162,05м²
Б-162 брус массив 190х190мм
КД

Лист


15

СОГЛАСОВАНО:

Взамен инв. N

Подпись и дата

Инв. N подл.

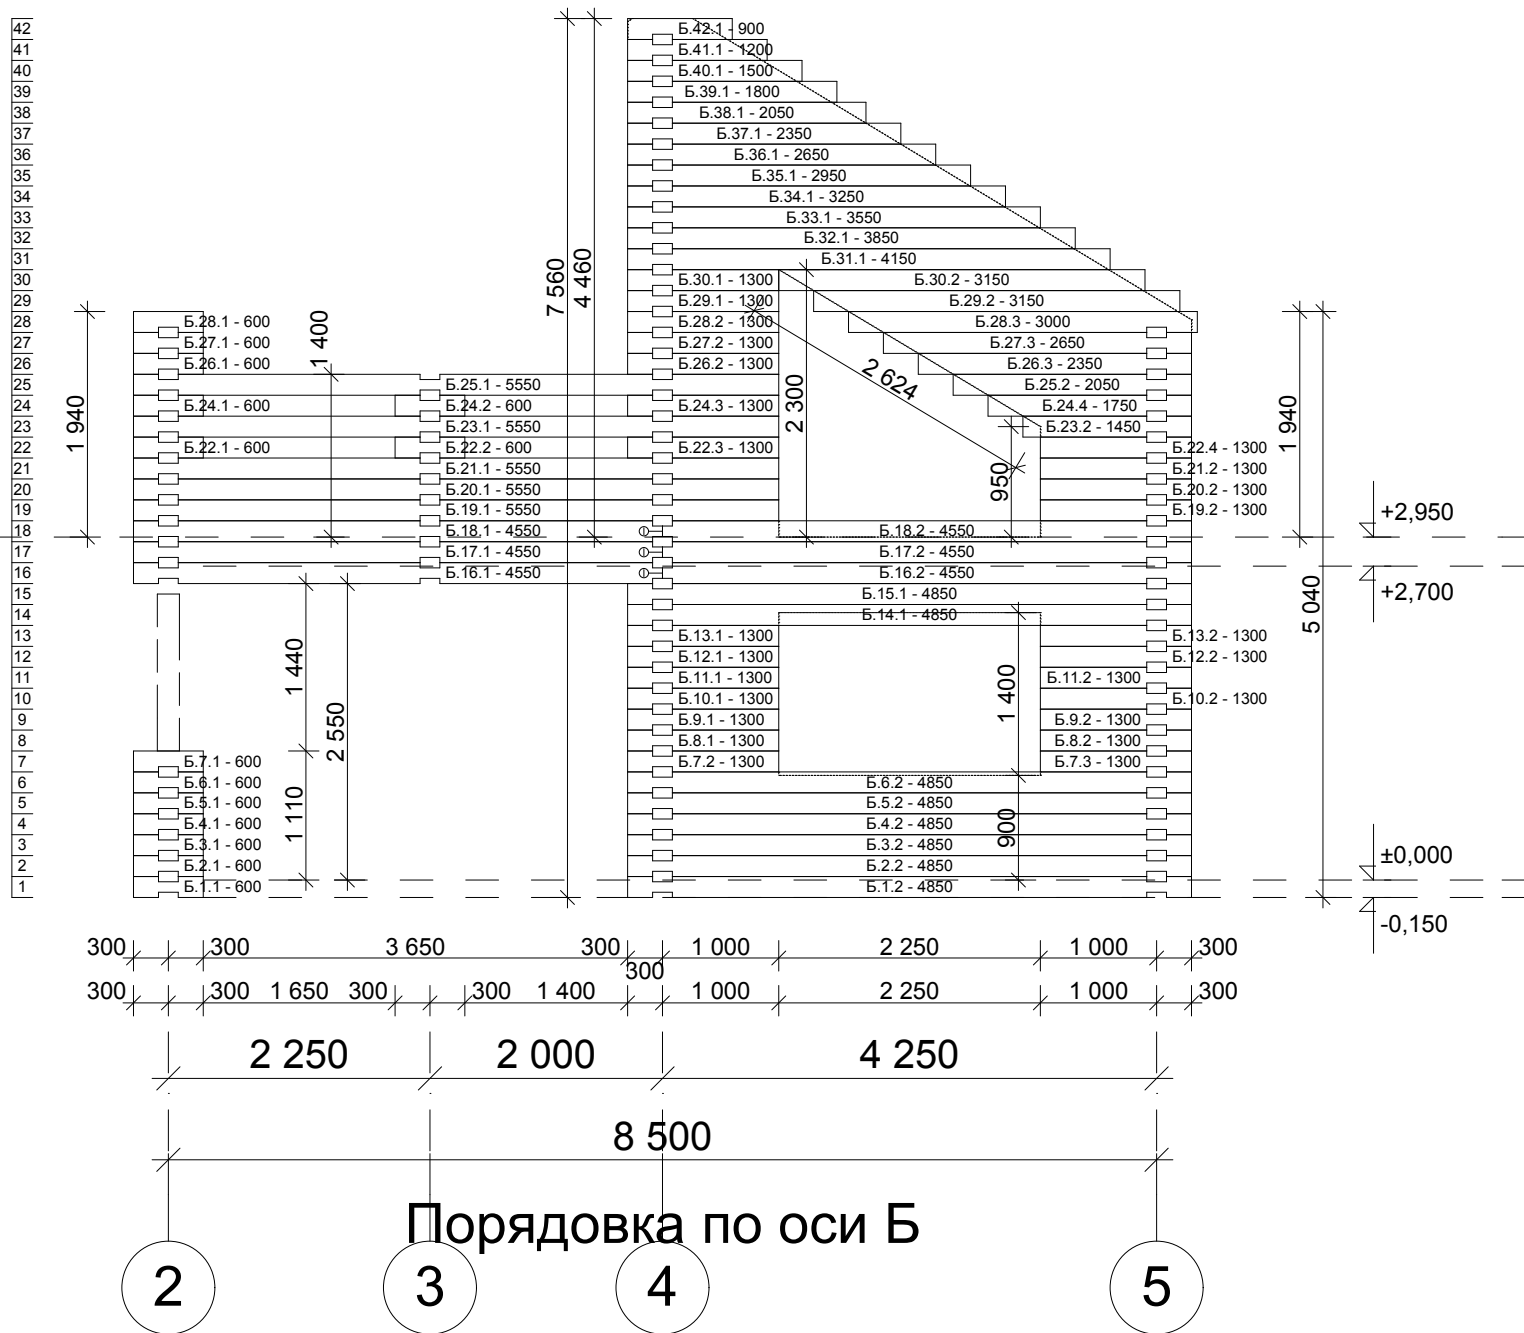

Индивидуальный жилой дом площадью 162,05м²
 Б-162 брус массив 190х190мм
 КД

Лист



16

СОГЛАСОВАНО:

Взамен инв. N

Подпись и дата

Инв. N подл.

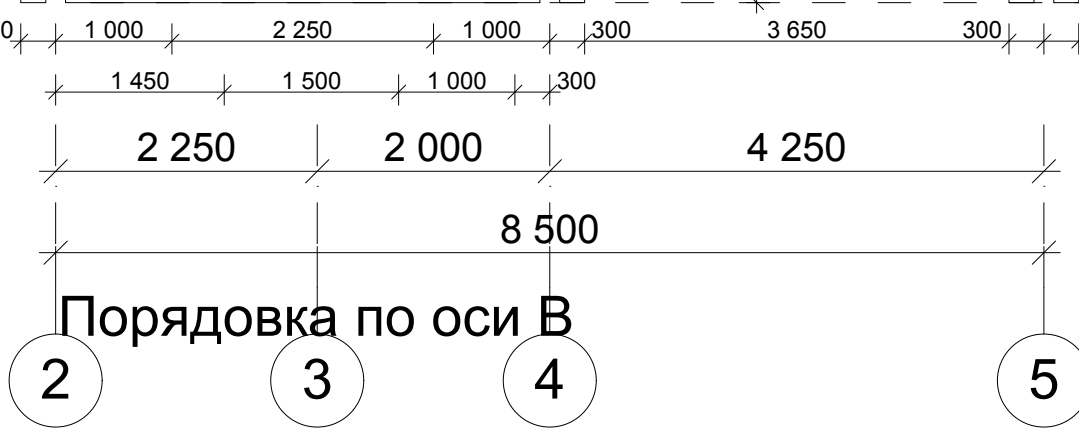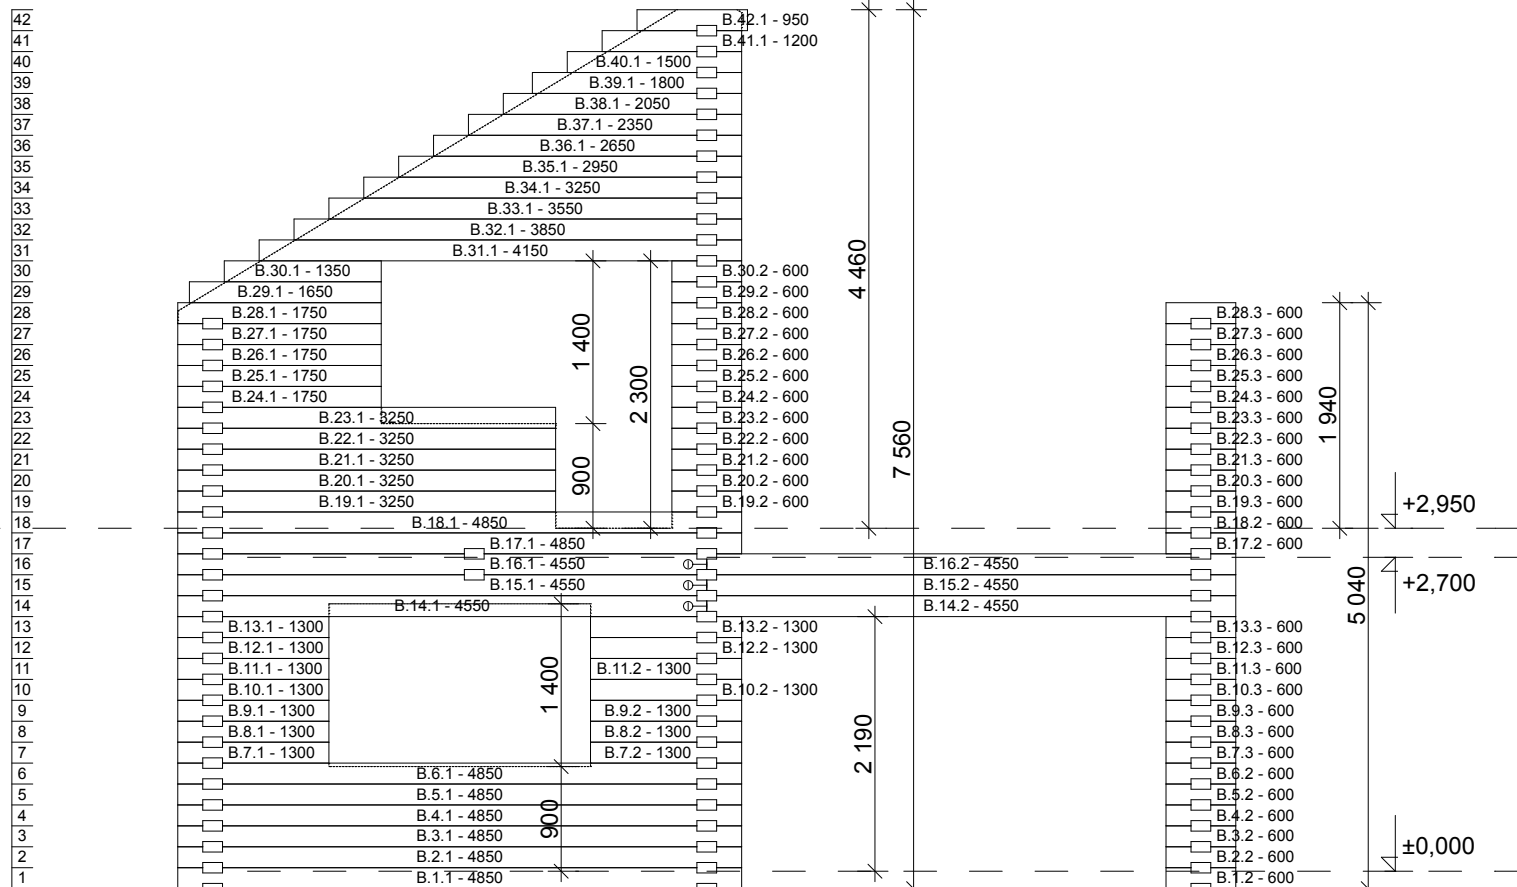

Индивидуальный жилой дом площадью 162,05м²
Б-162 брус массив 190x190мм
КД

СОГЛАСОВАНО:

Взамен инв. N

Подпись и дата


Инв. N подл.

42
41
40
39
38
37
36
35
34
33
32
31
30
29
28
27
26
25
24
23
22
21
20
19
18
17
16
15
14
13
12
11
10
9
8
7
6
5
4
3
2
1


900
700
500

1760

4860

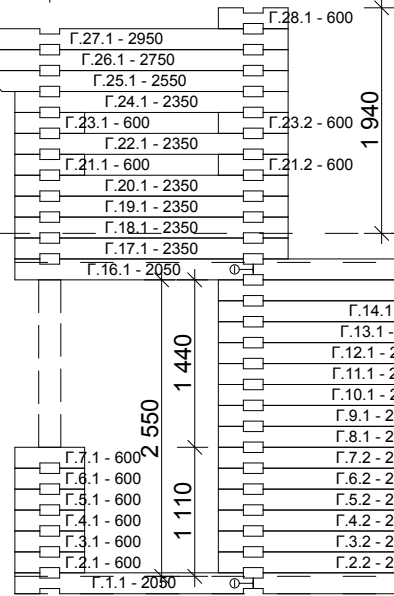

4460
7560

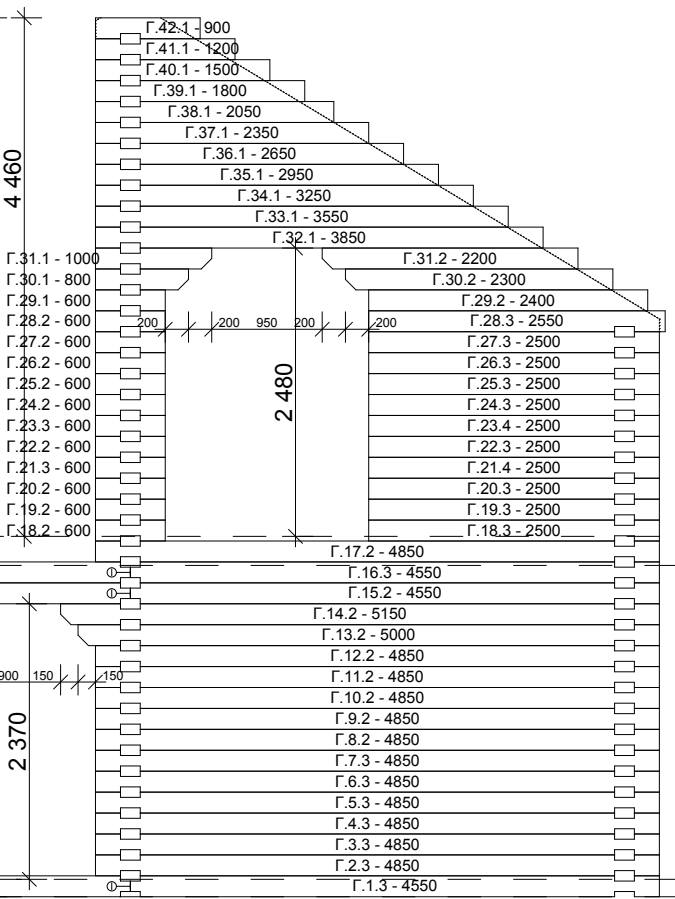

1940

5040

+2,950

+2,700

±0,000

-0,150

300 300 1 150 300 2 450 1 500 300 4 250 300
300 300 1 150 600 3 650 300 300 1 750 2 200 300

1 750 4 250 4 250

10 250

Порядовка по оси Г

1

2

4

5

Индивидуальный жилой дом площадью 162,05м²
Б-162 брус массив 190x190мм
КД


Лист
18

СОГЛАСОВАНО:

Взамен инв. N

Подпись и дата

Инв. N подл.

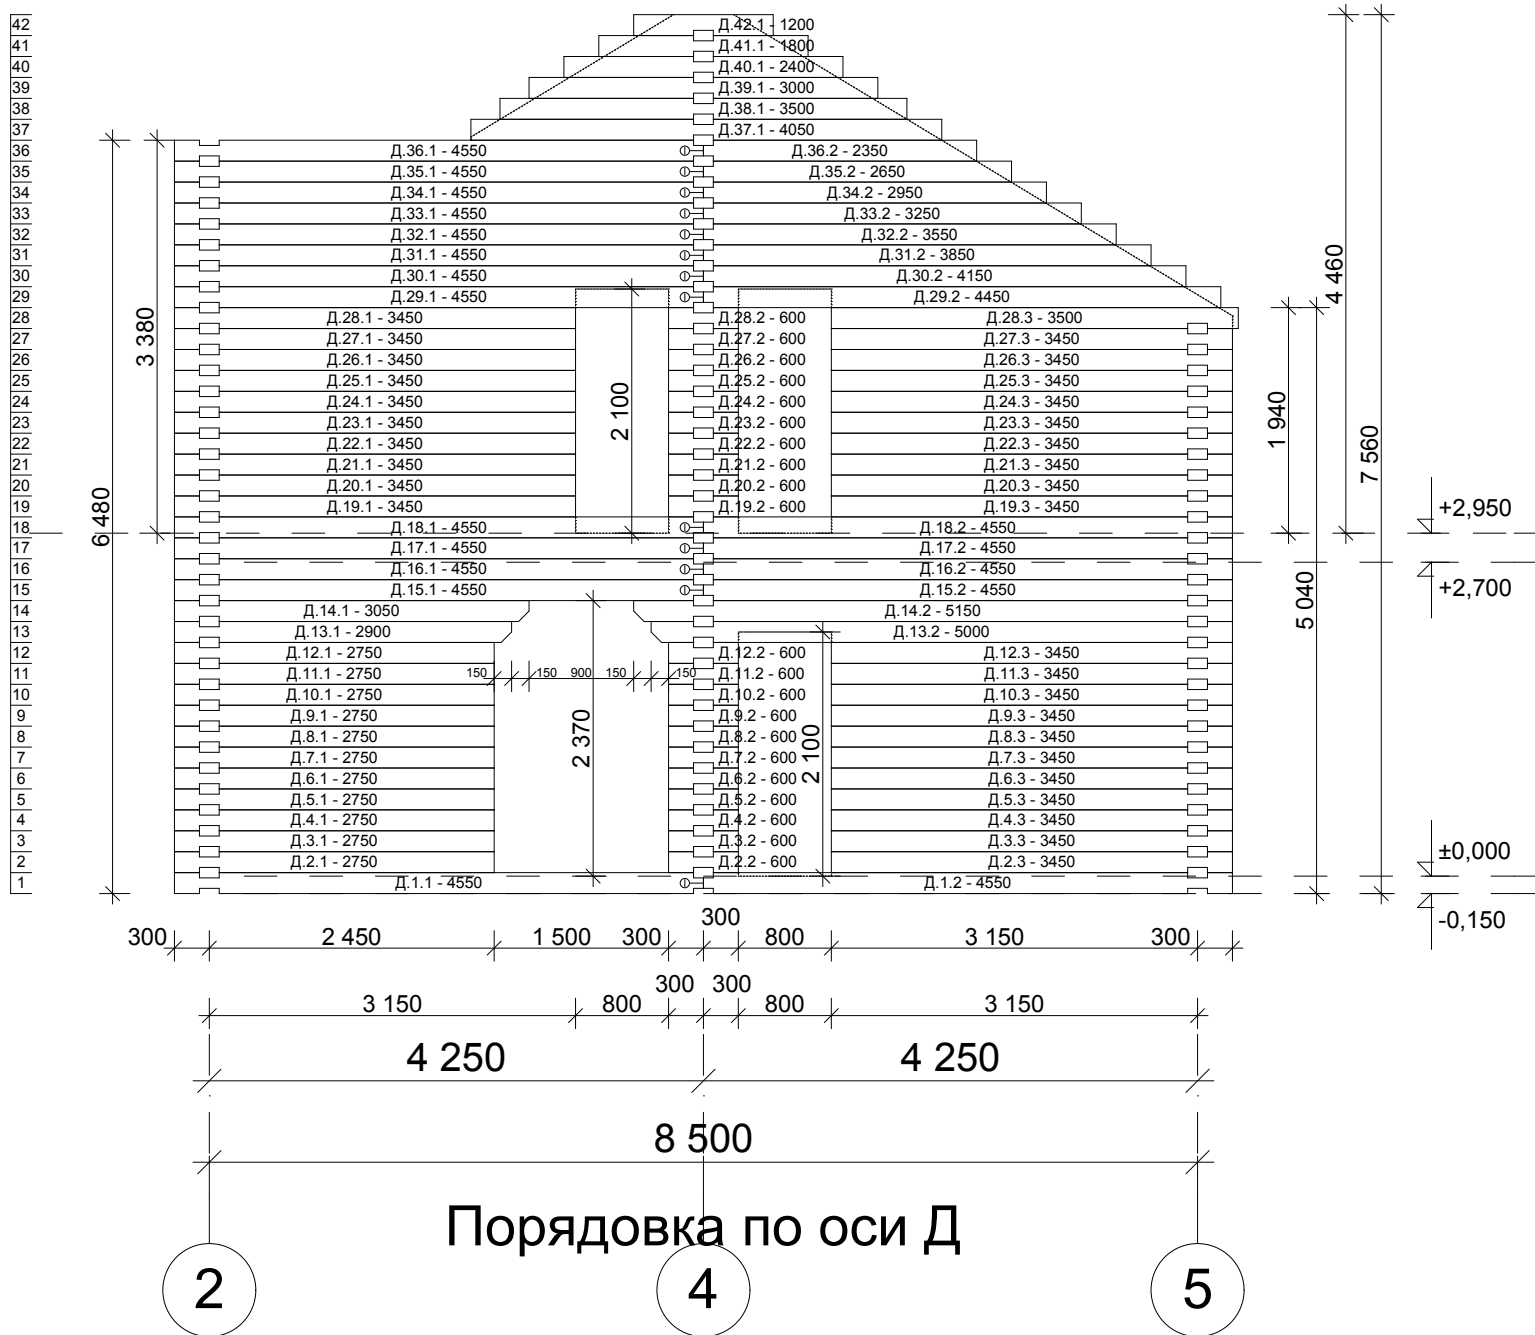

Индивидуальный жилой дом площадью 162,05м²
 Б-162 брус массив 190х190мм
 КД

Лист



19

СОГЛАСОВАНО:

Взамен инв. N

Подпись и дата

Инв. N подл.

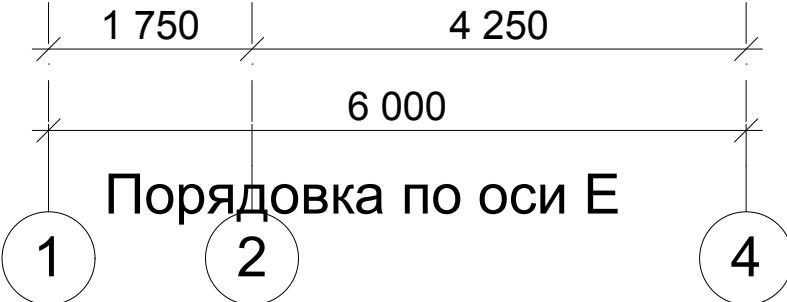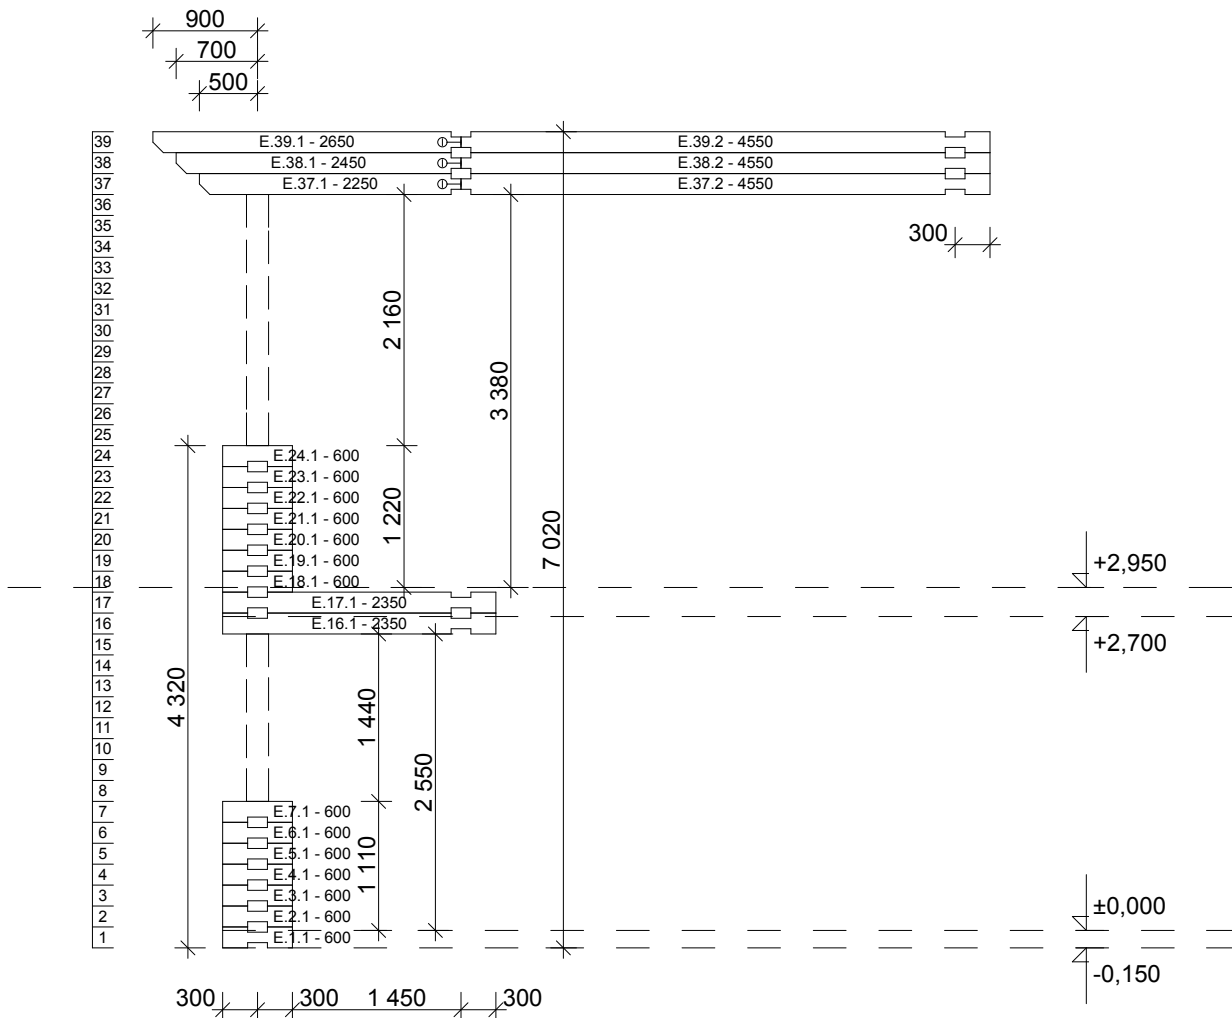

Индивидуальный жилой дом площадью 162,05м²
Б-162 брус массив 190х190мм
КД

Лист




20

СОГЛАСОВАНО:

Взамен инв. N

Подпись и дата



Инв. N подл.

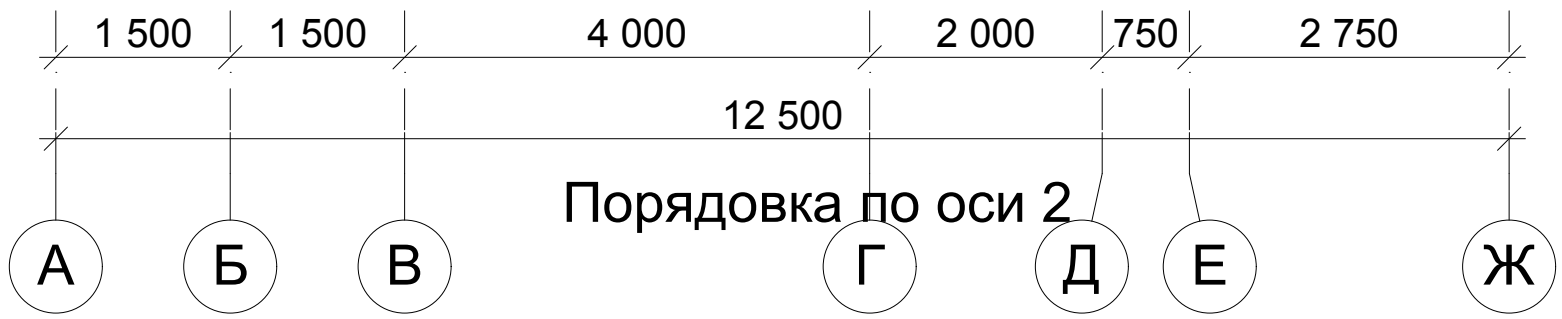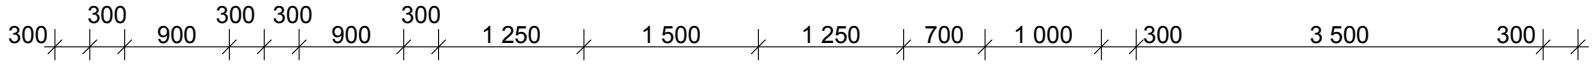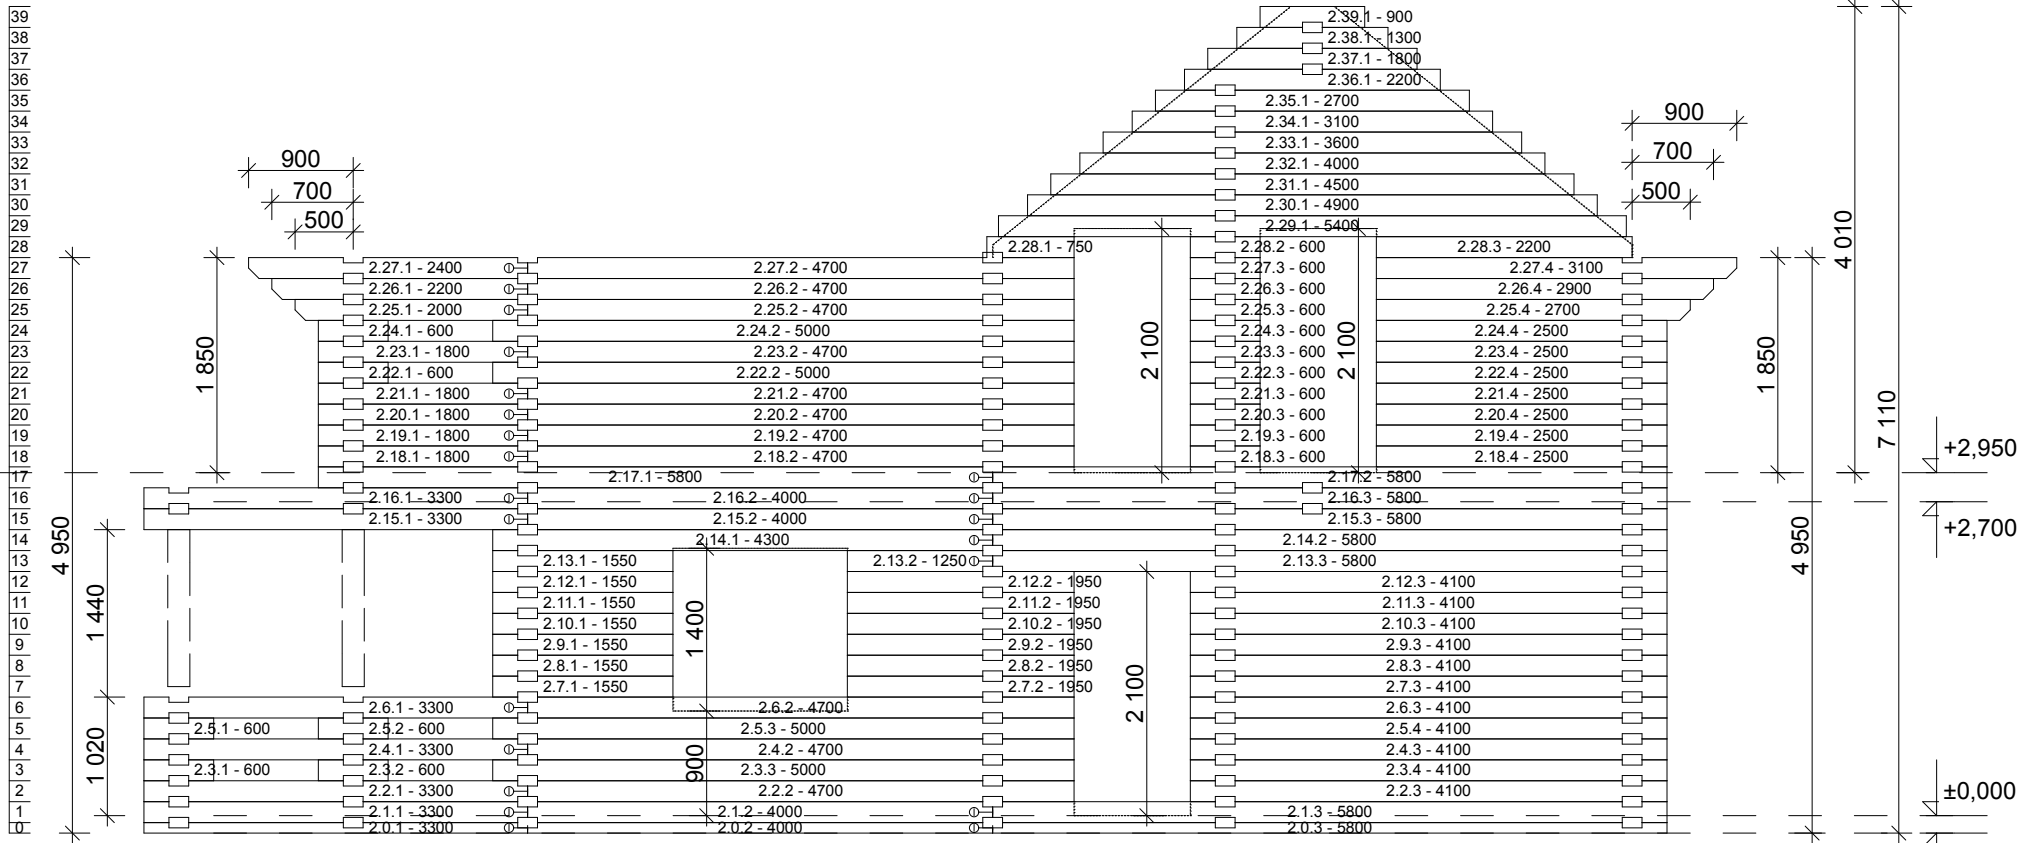

Индивидуальный жилой дом площадью 162,05м²
Б-162 брус массив 190х190мм
КД

СОГЛАСОВАНО:

25
24
23
22
21
20
19
18
17
16
15
14
13
12
11
10
9
8
7
6
5
4
3
2
1
0

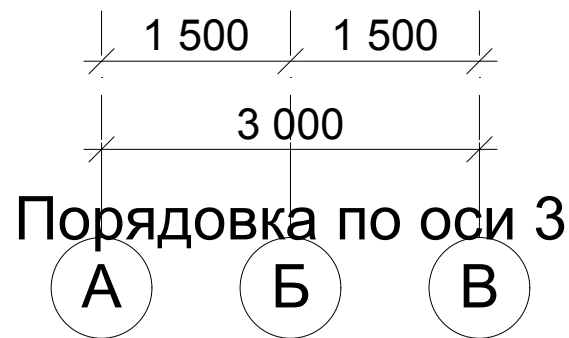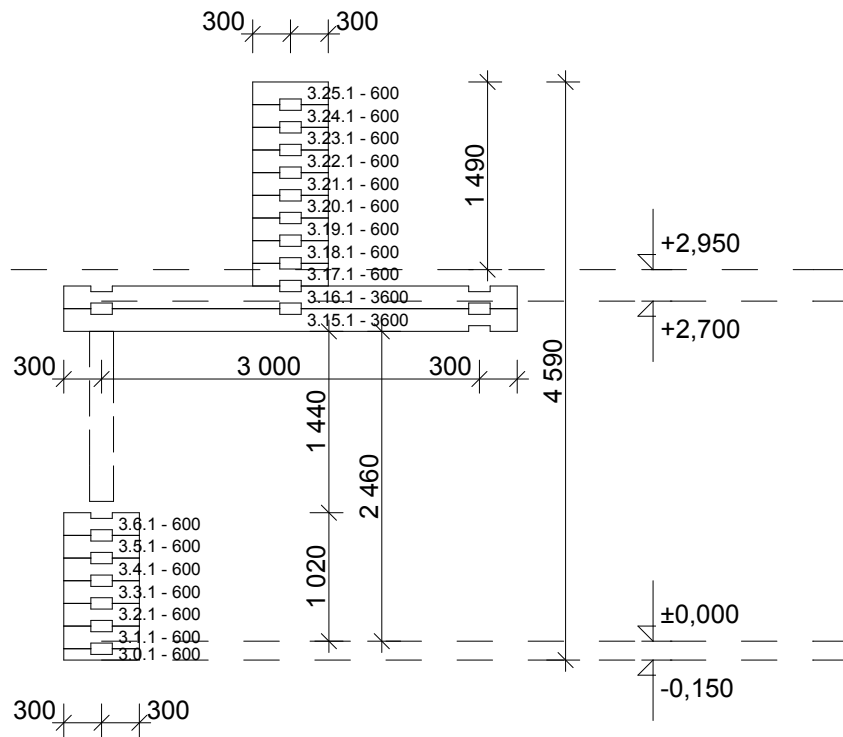

Взамен инв. N

Подпись и дата

Инв. N подл.

Индивидуальный жилой дом площадью 162,05м²
Б-162 брус массив 190x190мм
КД

Лист


24

СОГЛАСОВАНО:

Взамен инв. N

Подпись и дата

Инв. N подл.

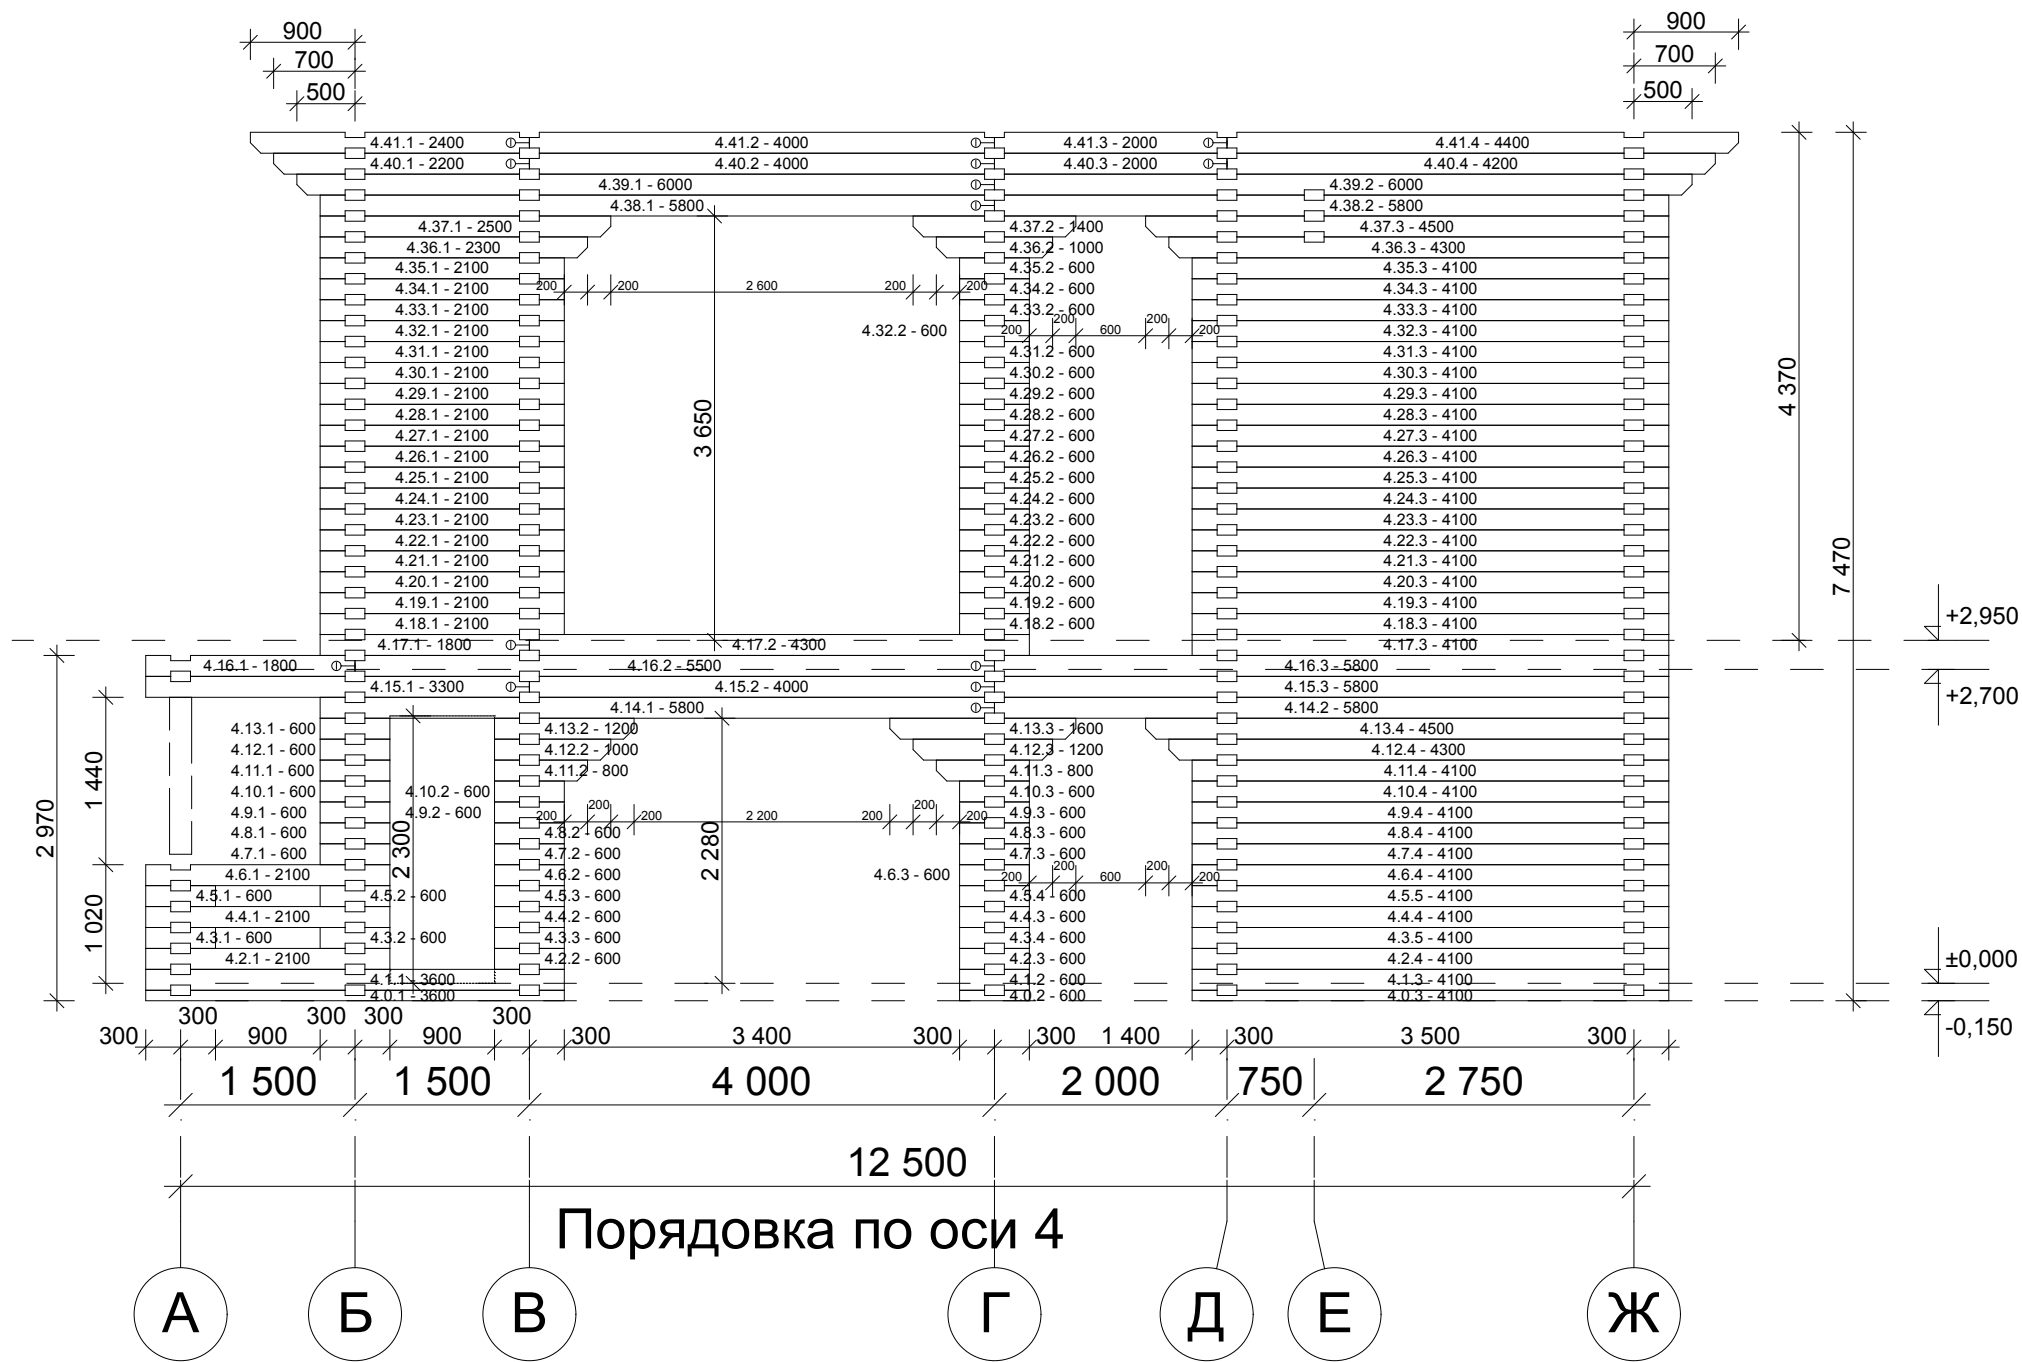

Индивидуальный жилой дом площадью 162,05м²
Б-162 брус массив 190х190мм
КД


Лист
25

СОГЛАСОВАНО:

Взамен инв. N

Подпись и дата

Инв. N подл.

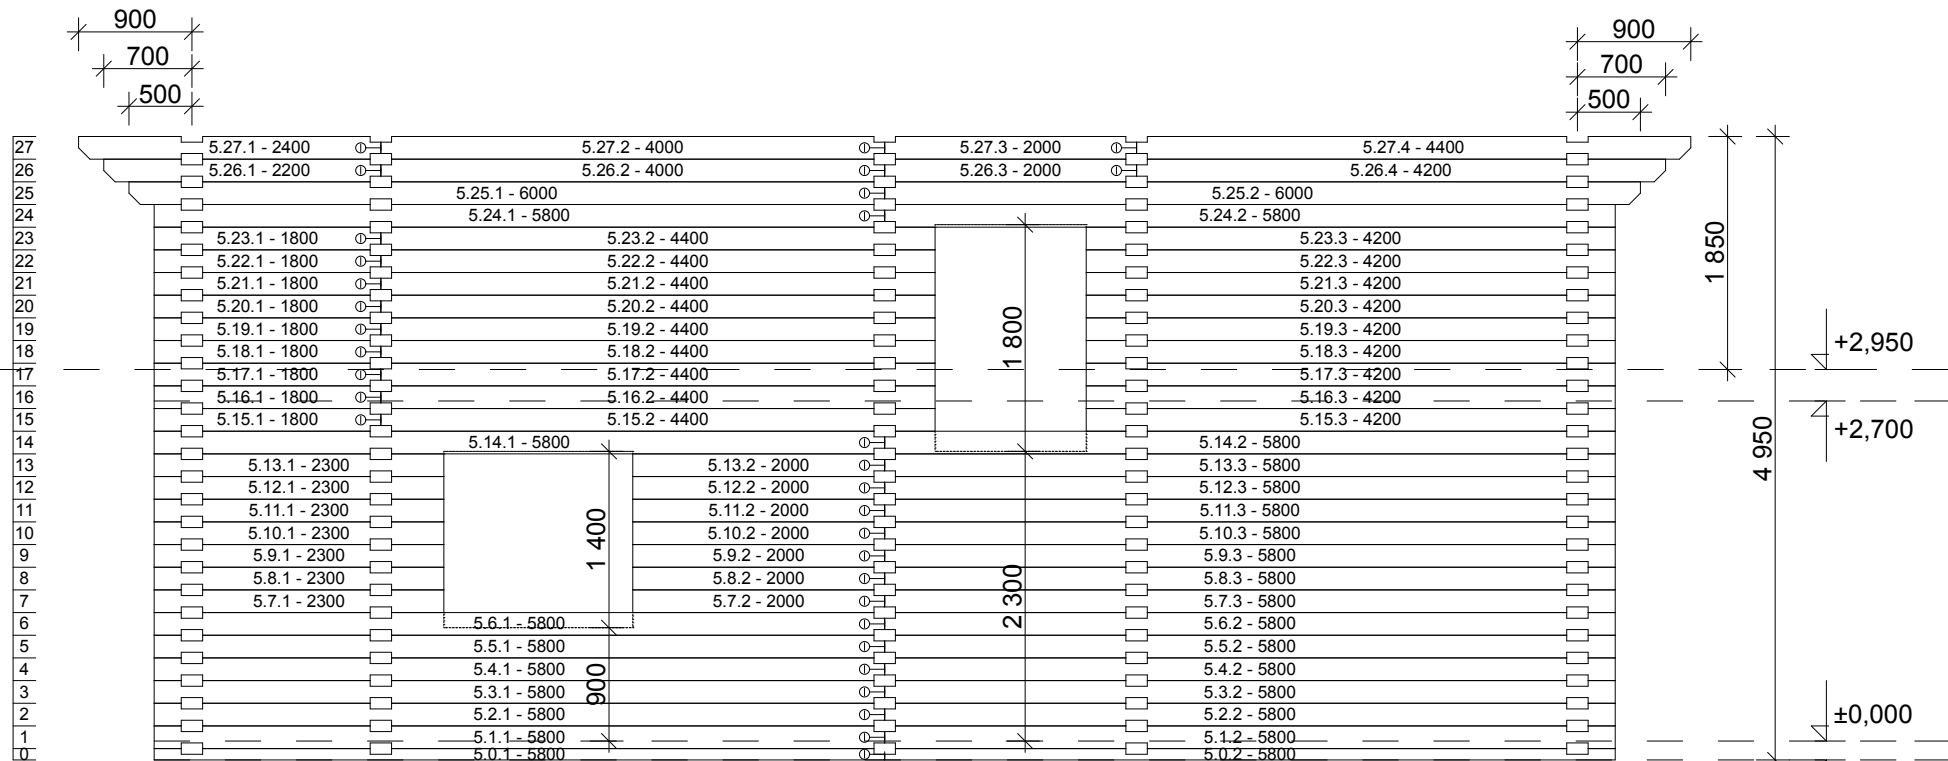

Порядовка по оси 5

Б

В

Г

Д

Ж