

Индивидуальный жилой дом
из клееного профилированного бруса 200x190(180h)мм
площадью 263,59 м²


2022 г.

СОГЛАСОВАНО:

Взамен инв. N

Подпись и дата

Инв. N подл.

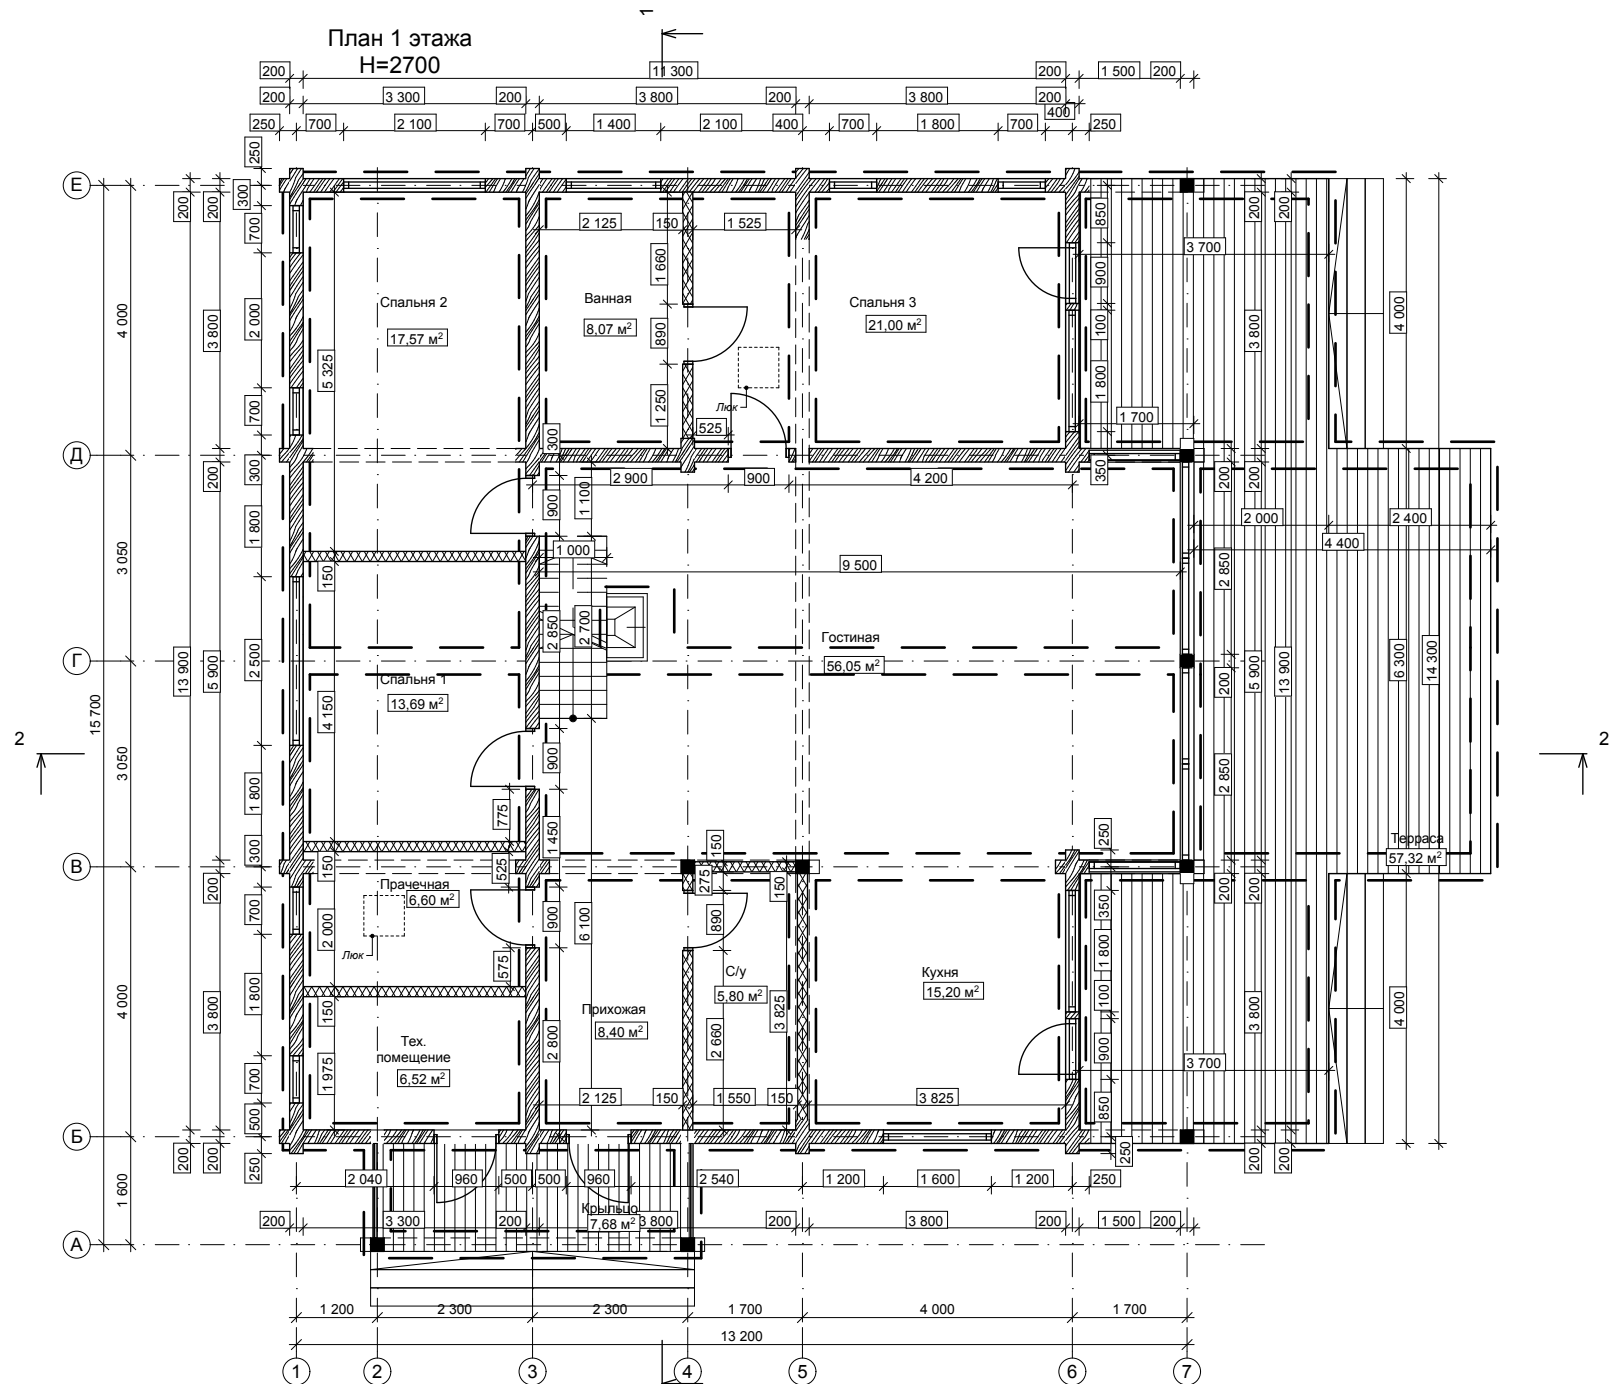

На планах, разрезах, фасадах, порядковках указаны размеры проемов под окна и двери.
За отметку 0,000 принят уровень низа сруба.

Индивидуальный жилой дом
из клееного профилированного бруса 200x190(180h)мм
площадью 263,59 м²

Лист

2


СОГЛАСОВАНО:

Взамен инв. N

Подпись и дата

Инв. N подл.

План мансардного этажа

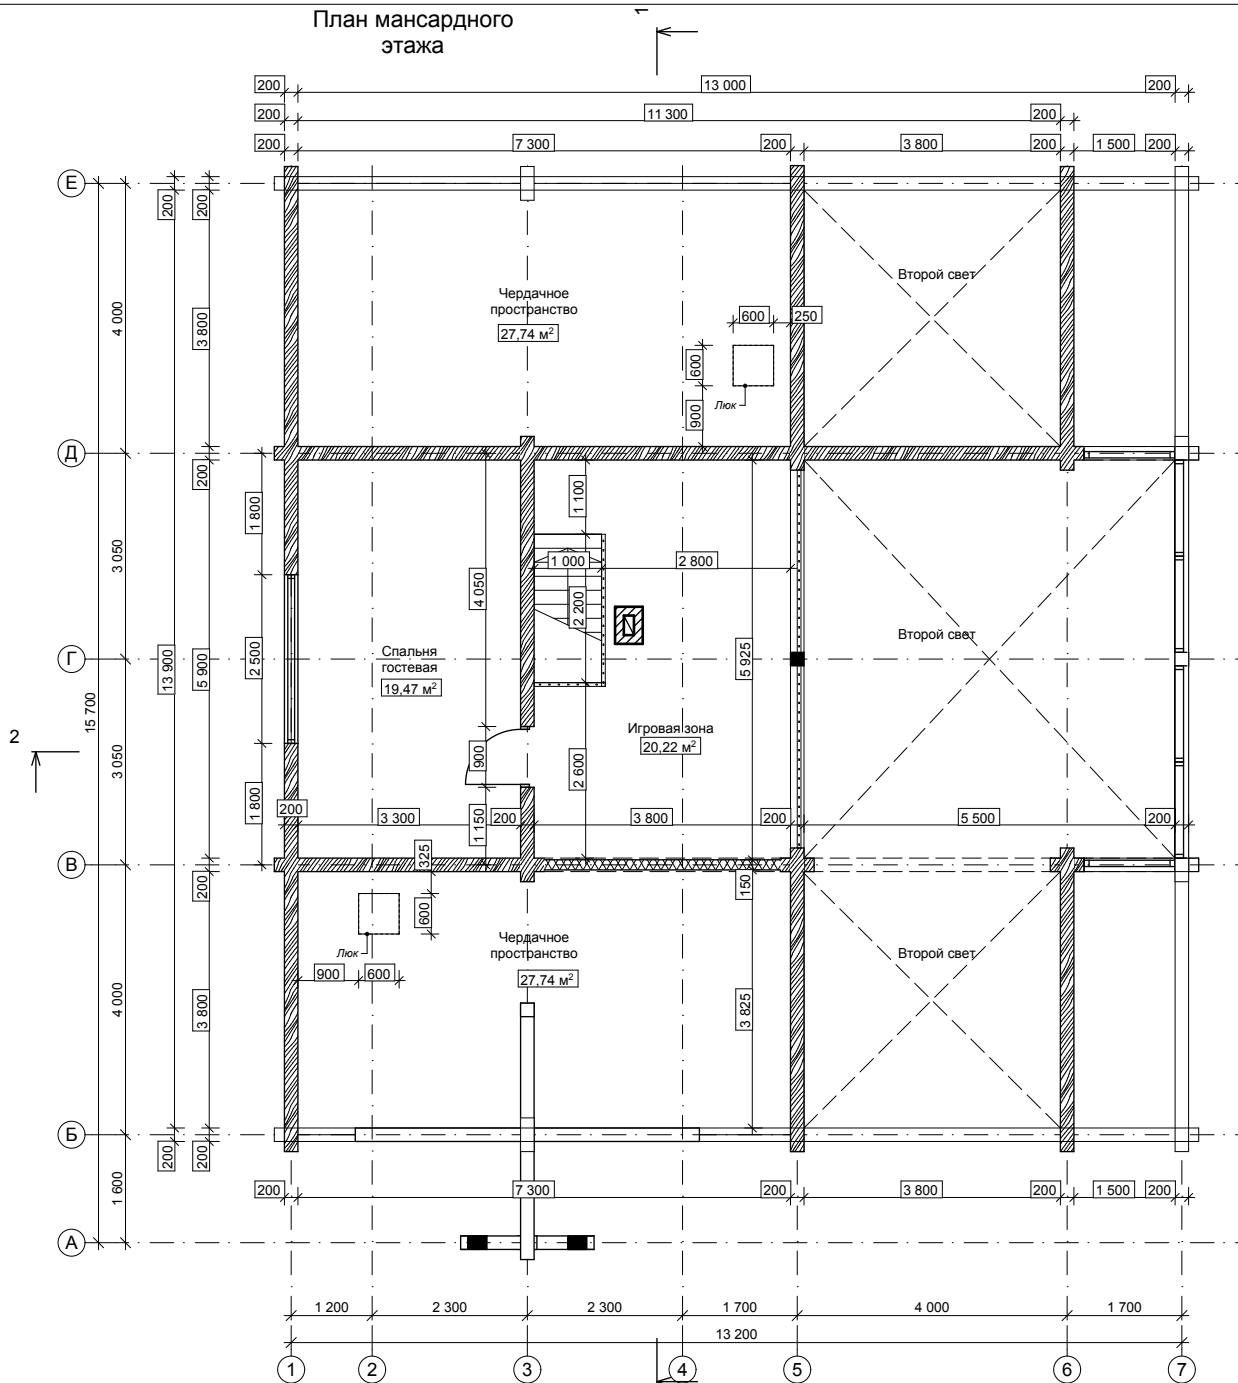

На планах, разрезах, фасадах, порядковках указаны размеры проемов под окна и двери.
За отметку 0,000 принят уровень низа сруба.

Индивидуальный жилой дом
из клееного профилированного бруса 200x190(180h)мм
площадью 263,59 м²

Лист

3


СОГЛАСОВАНО:

Взамен инв. N

Подпись и дата

Инв. N подл.

Фасад 1-7

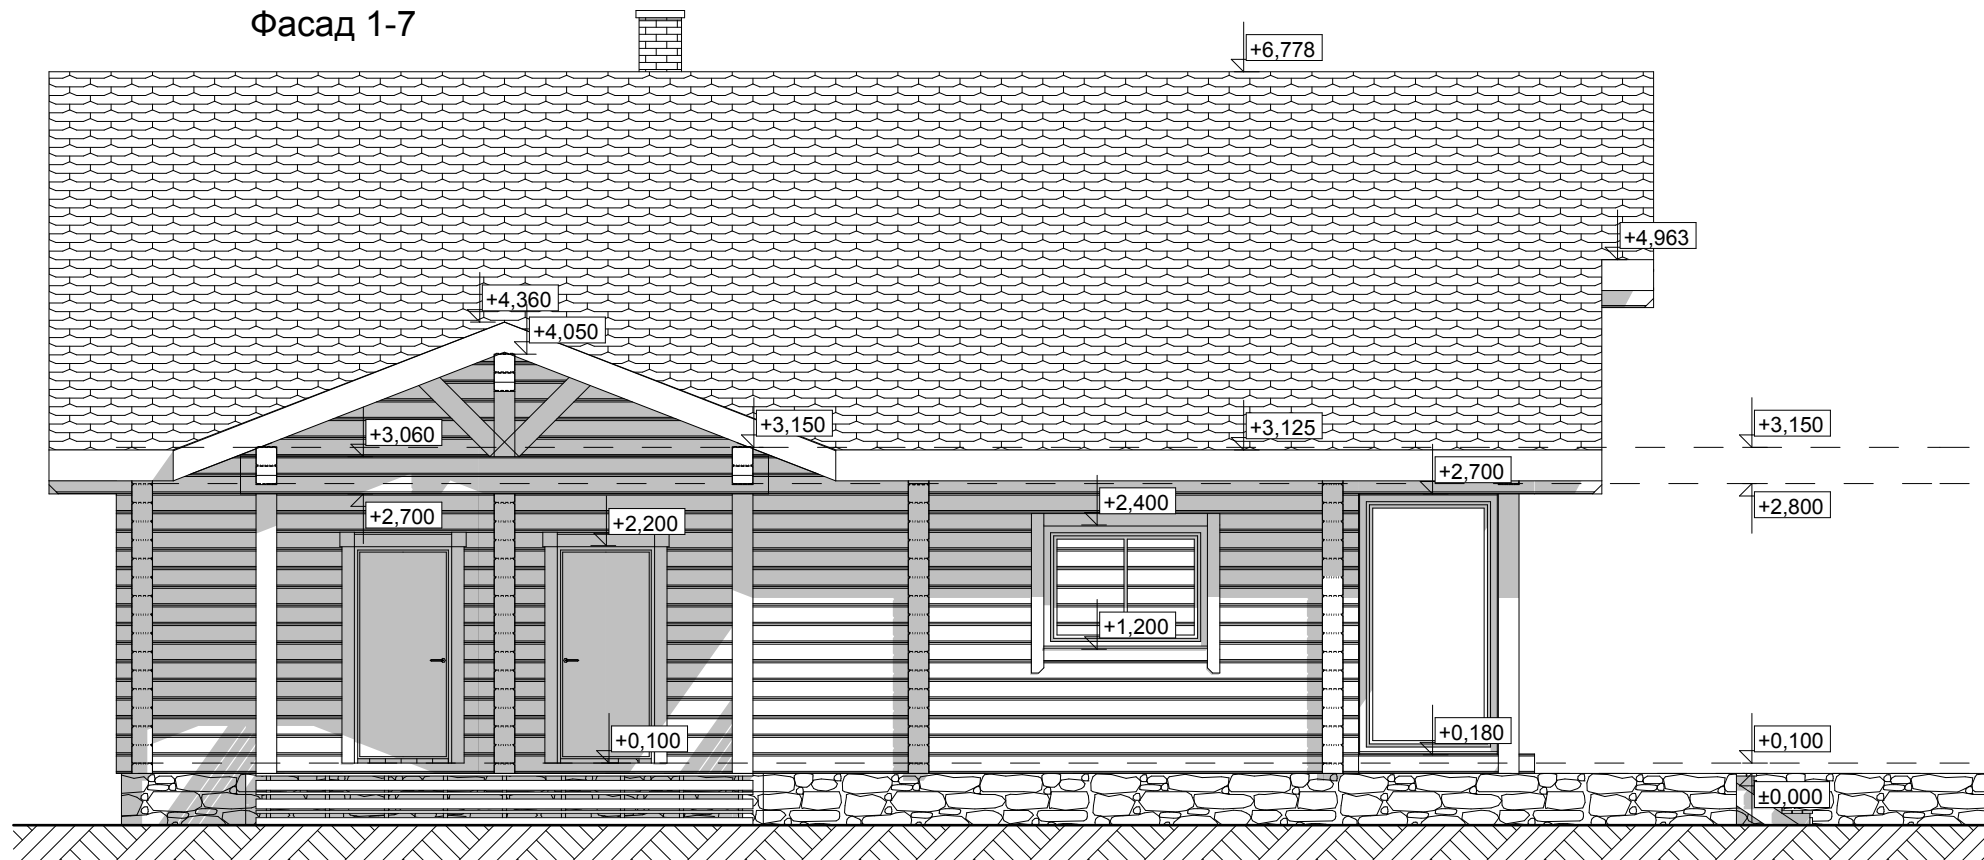


На планах, разрезах, фасадах, порядовках указаны размеры проемов под окна и двери.
За отметку 0,000 принят уровень низа сруба.

Индивидуальный жилой дом
из клееного профилированного бруса 200x190(180h)мм
площадью 263,59 м²

Лист

4

Фасад 7-1

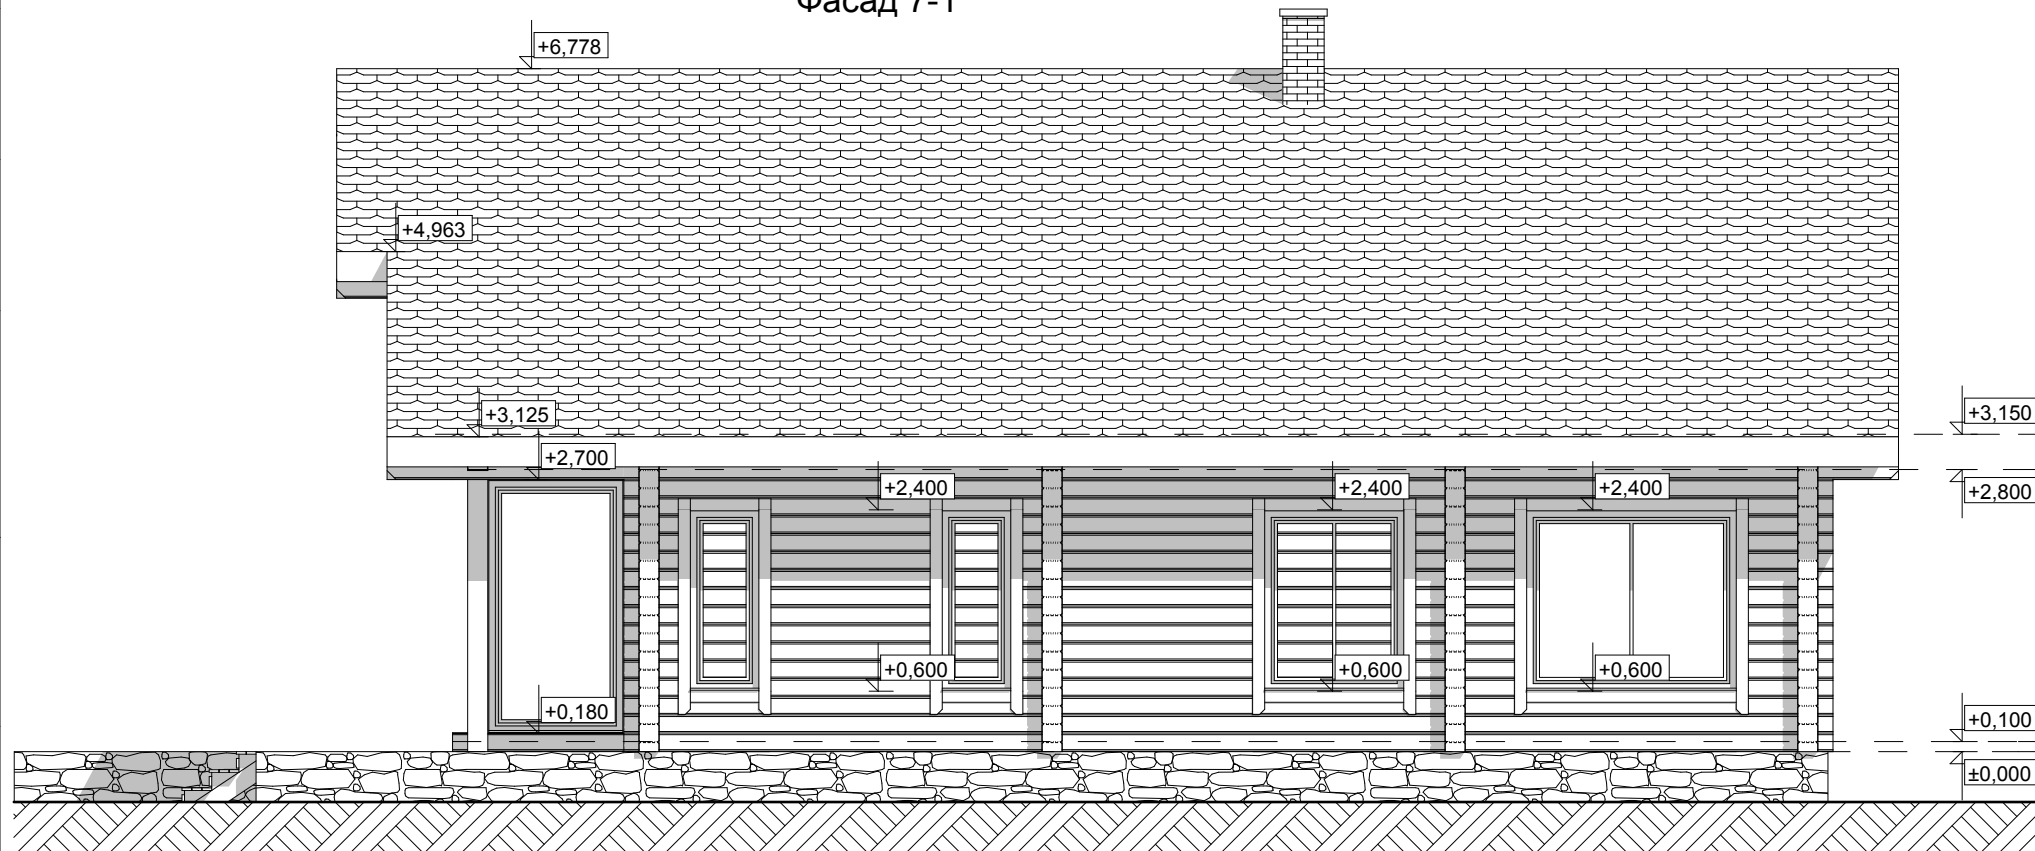


На планах, разрезах, фасадах, порядовках указаны размеры проемов под окна и двери.
За отметку 0,000 принят уровень низа сруба.

Индивидуальный жилой дом
из клееного профилированного бруса 200x190(180h)мм
площадью 263,59 м²

Лист

5

Фасад А-Е

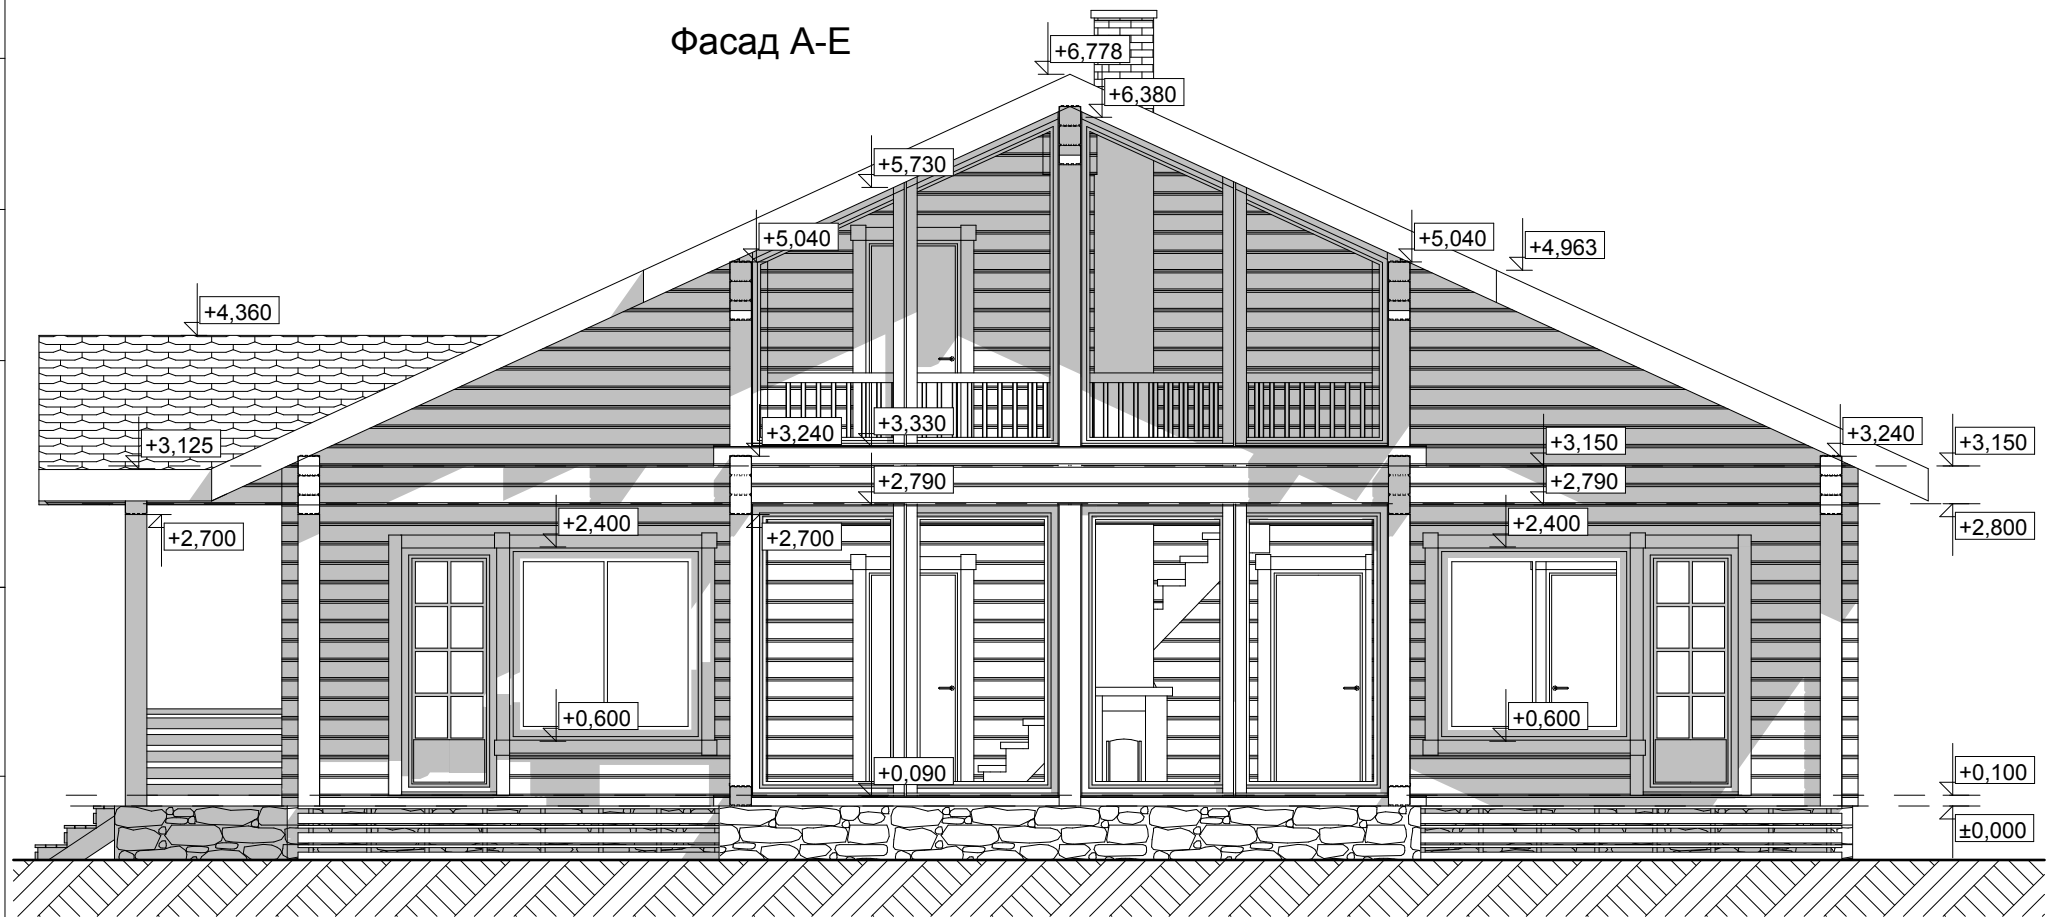

На планах, разрезах, фасадах, порядовках указаны размеры проемов под окна и двери.
За отметку 0,000 принят уровень низа сруба.


Индивидуальный жилой дом
из клееного профилированного бруса 200x190(180h)мм
площадью 263,59 м²

Лист

6

СОГЛАСОВАНО:

Фасад Е-А

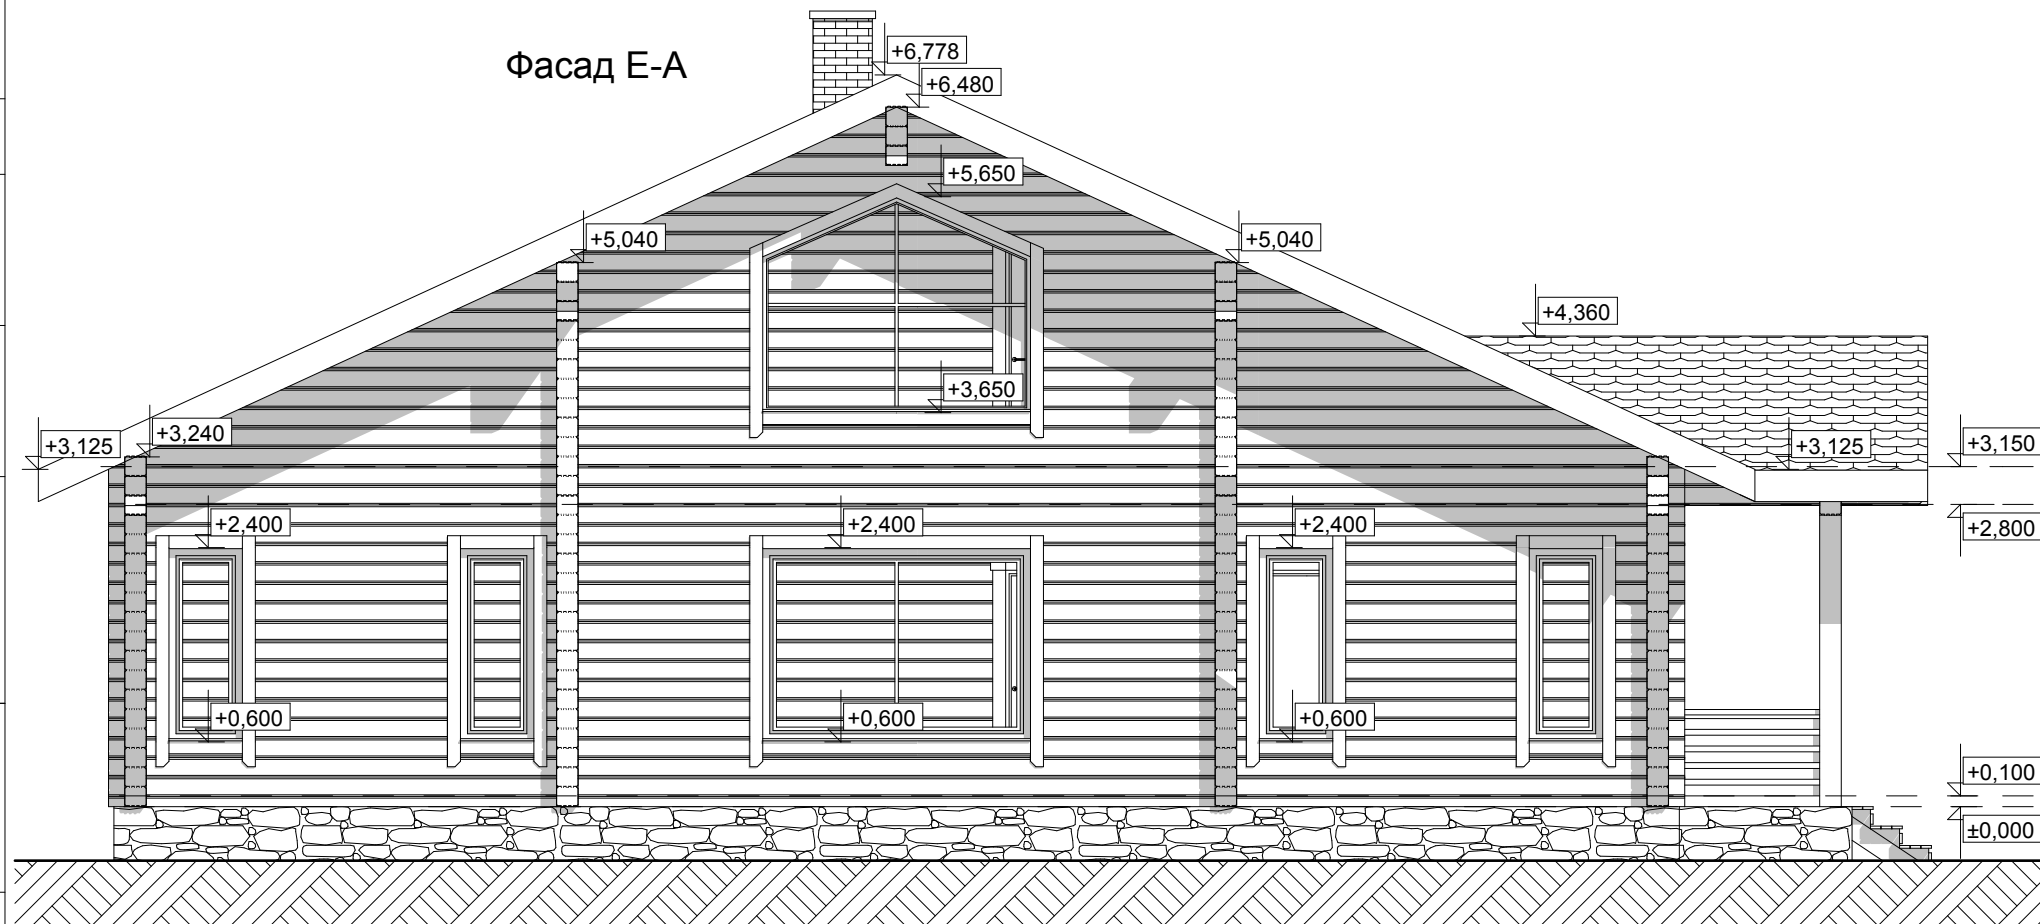

Взамен инв. N

Подпись и дата

Инв. N подл.

На планах, разрезах, фасадах, порядовках указаны размеры проемов под окна и двери.
За отметку 0,000 принят уровень низа сруба.

Индивидуальный жилой дом
из клееного профилированного бруса 200x190(180h)мм
площадью 263,59 м²

Лист

7


СОГЛАСОВАНО:

Взамен инв. N

Подпись и дата

Инв. N подл.

Разрез 1-1

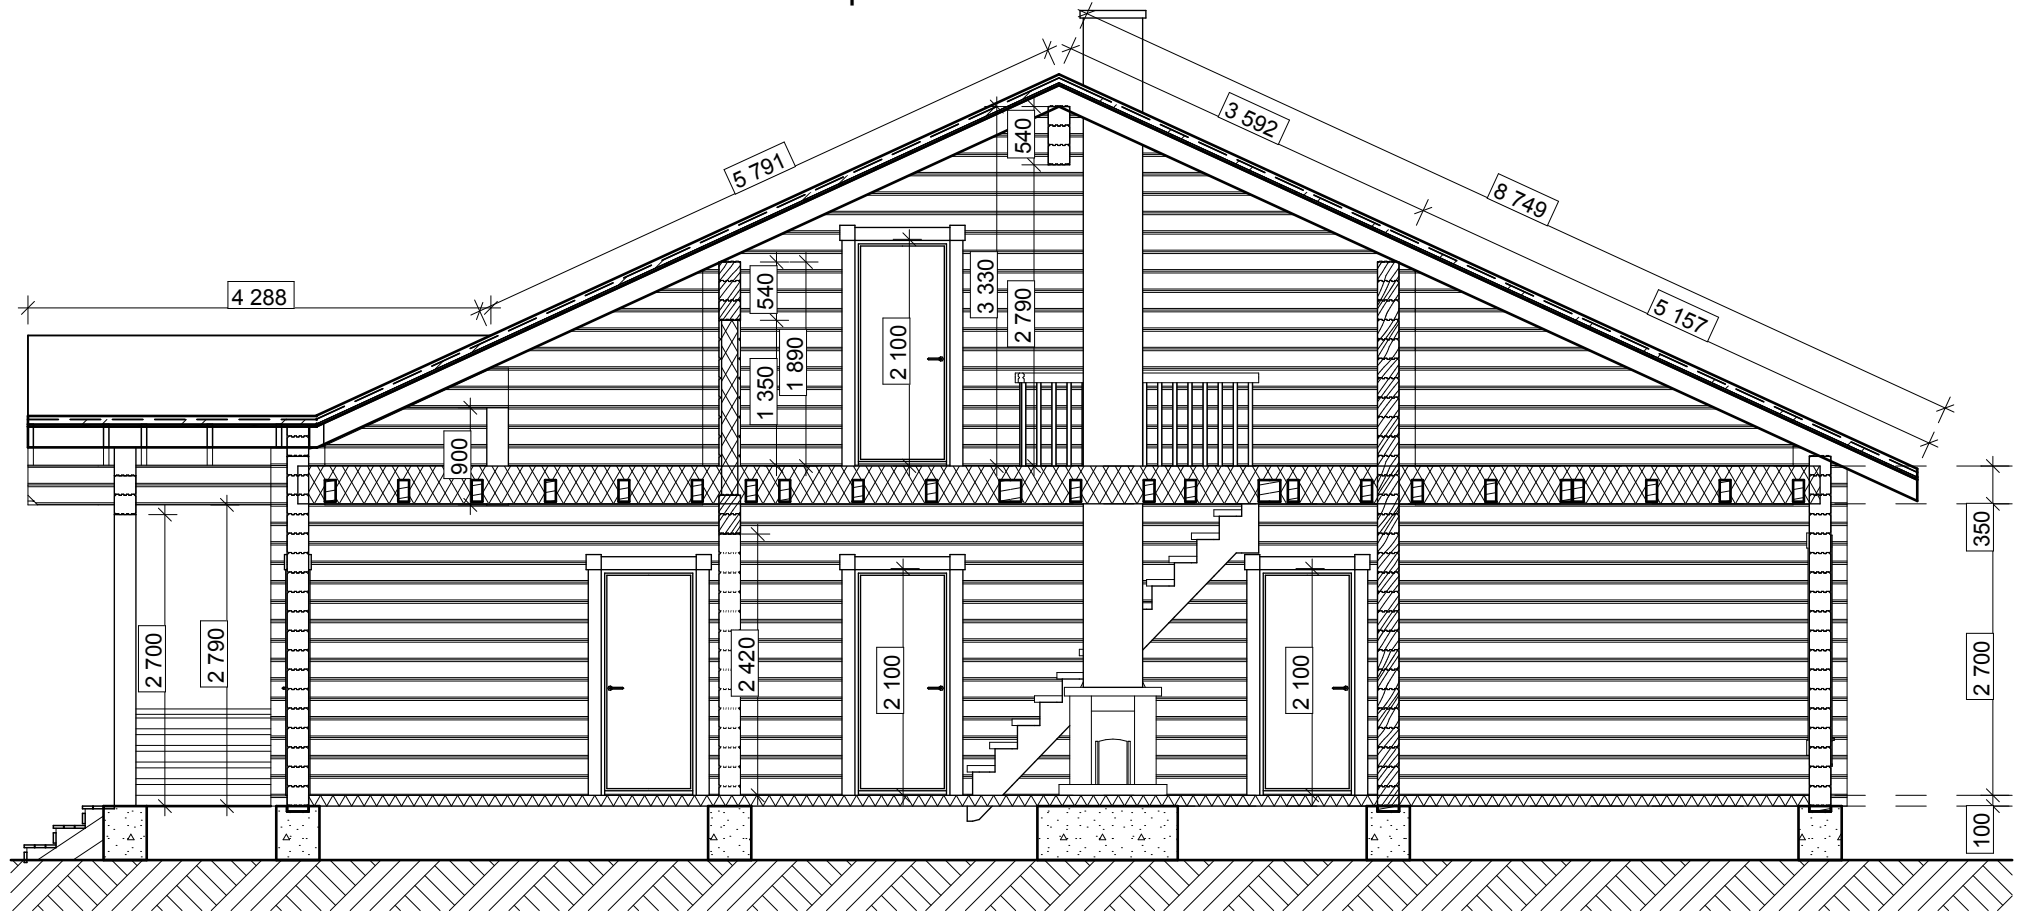

На планах, разрезах, фасадах, порядовках указаны размеры проемов под окна и двери.
За отметку 0,000 принят уровень низа сруба.

Индивидуальный жилой дом
из клееного профилированного бруса 200x190(180h)мм
площадью 263,59 м²

Лист

8

СОГЛАСОВАНО:

Разрез 2-2



Взамен инв. N

Подпись и дата

Инв. N подл.

На планах, разрезах, фасадах, порядовках указаны размеры проемов под окна и двери.
За отметку 0,000 принят уровень низа сруба.

Индивидуальный жилой дом
из клееного профилированного бруса 200x190(180h)мм
площадью 263,59 м²

Лист

9


СОГЛАСОВАНО:

Взамен инв. N

Подпись и дата

Инв. N подл.

План кровли

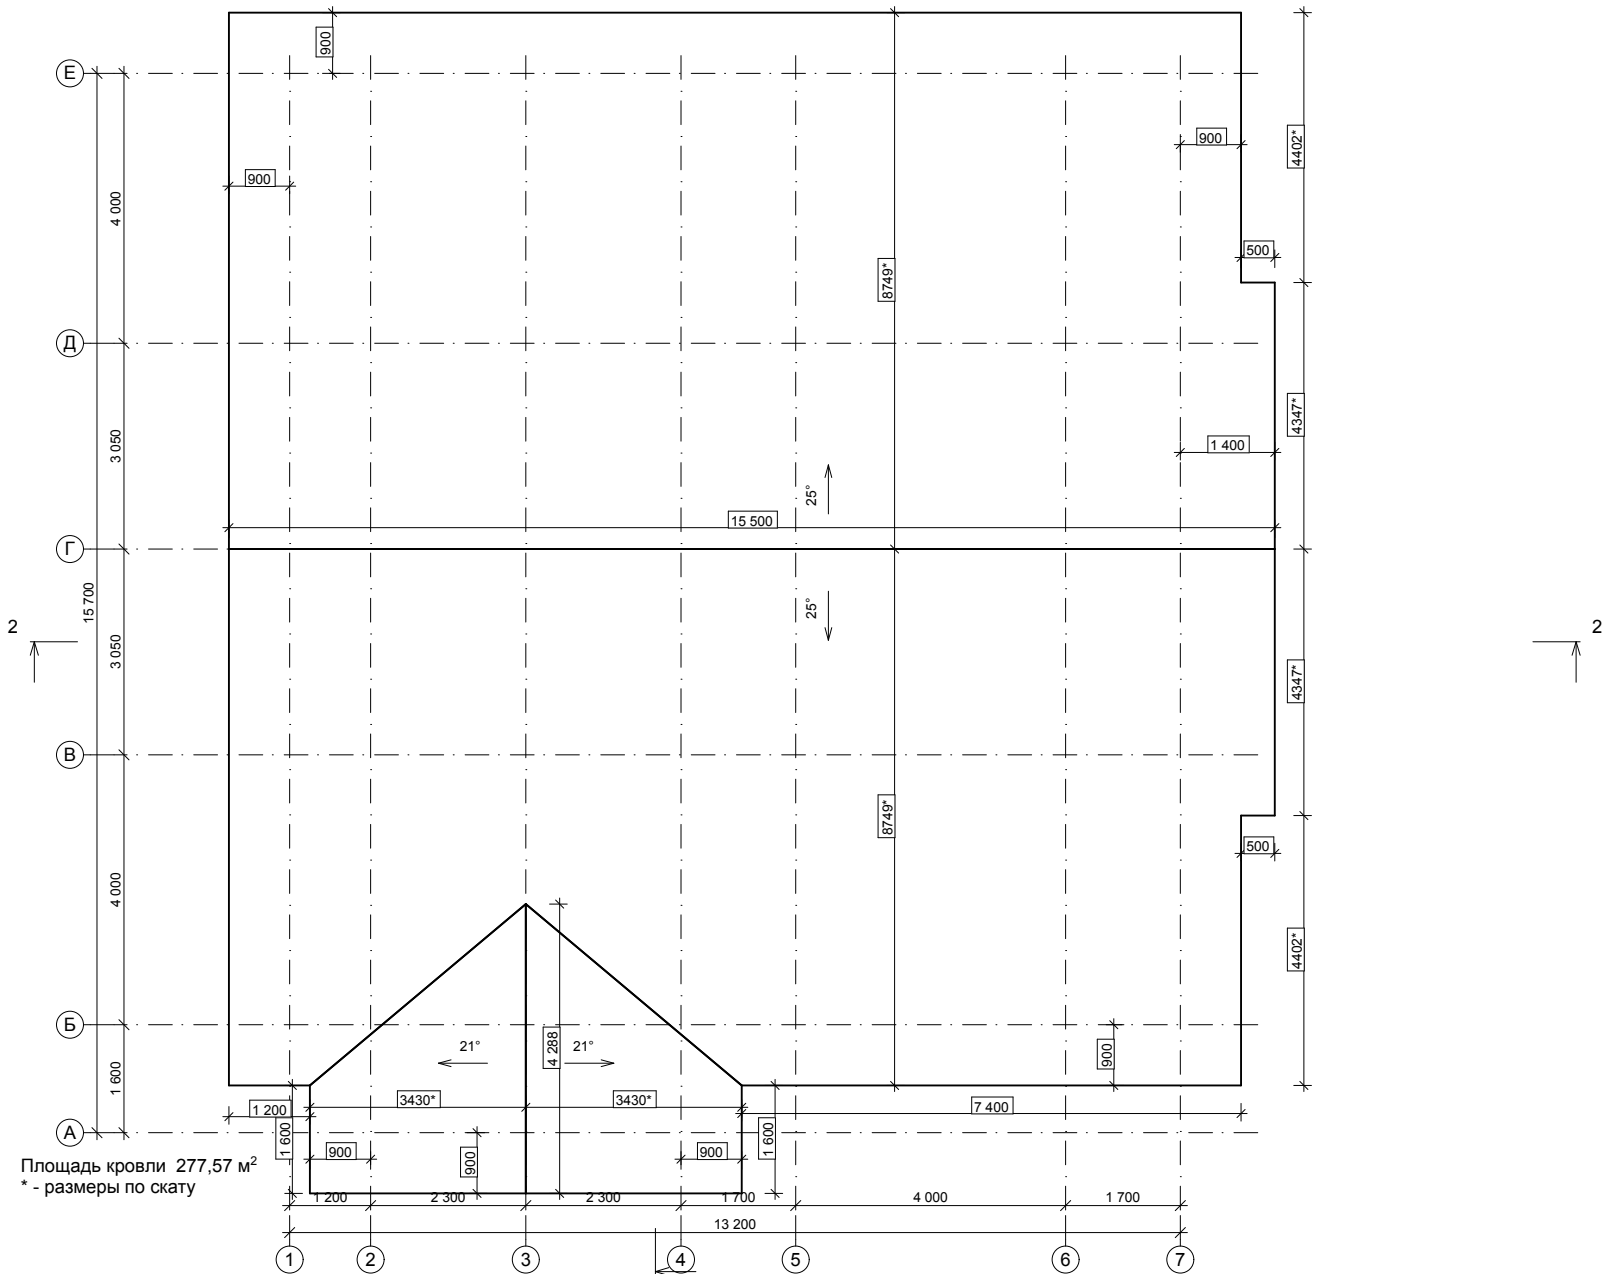

Индивидуальный жилой дом
 из клееного профилированного бруса 200x190(180h)мм
 площадью 263,59 м²

Лист

10


СОГЛАСОВАНО:

Инв. N подл.

Подпись и дата

Взамен инв. N

План фундамента

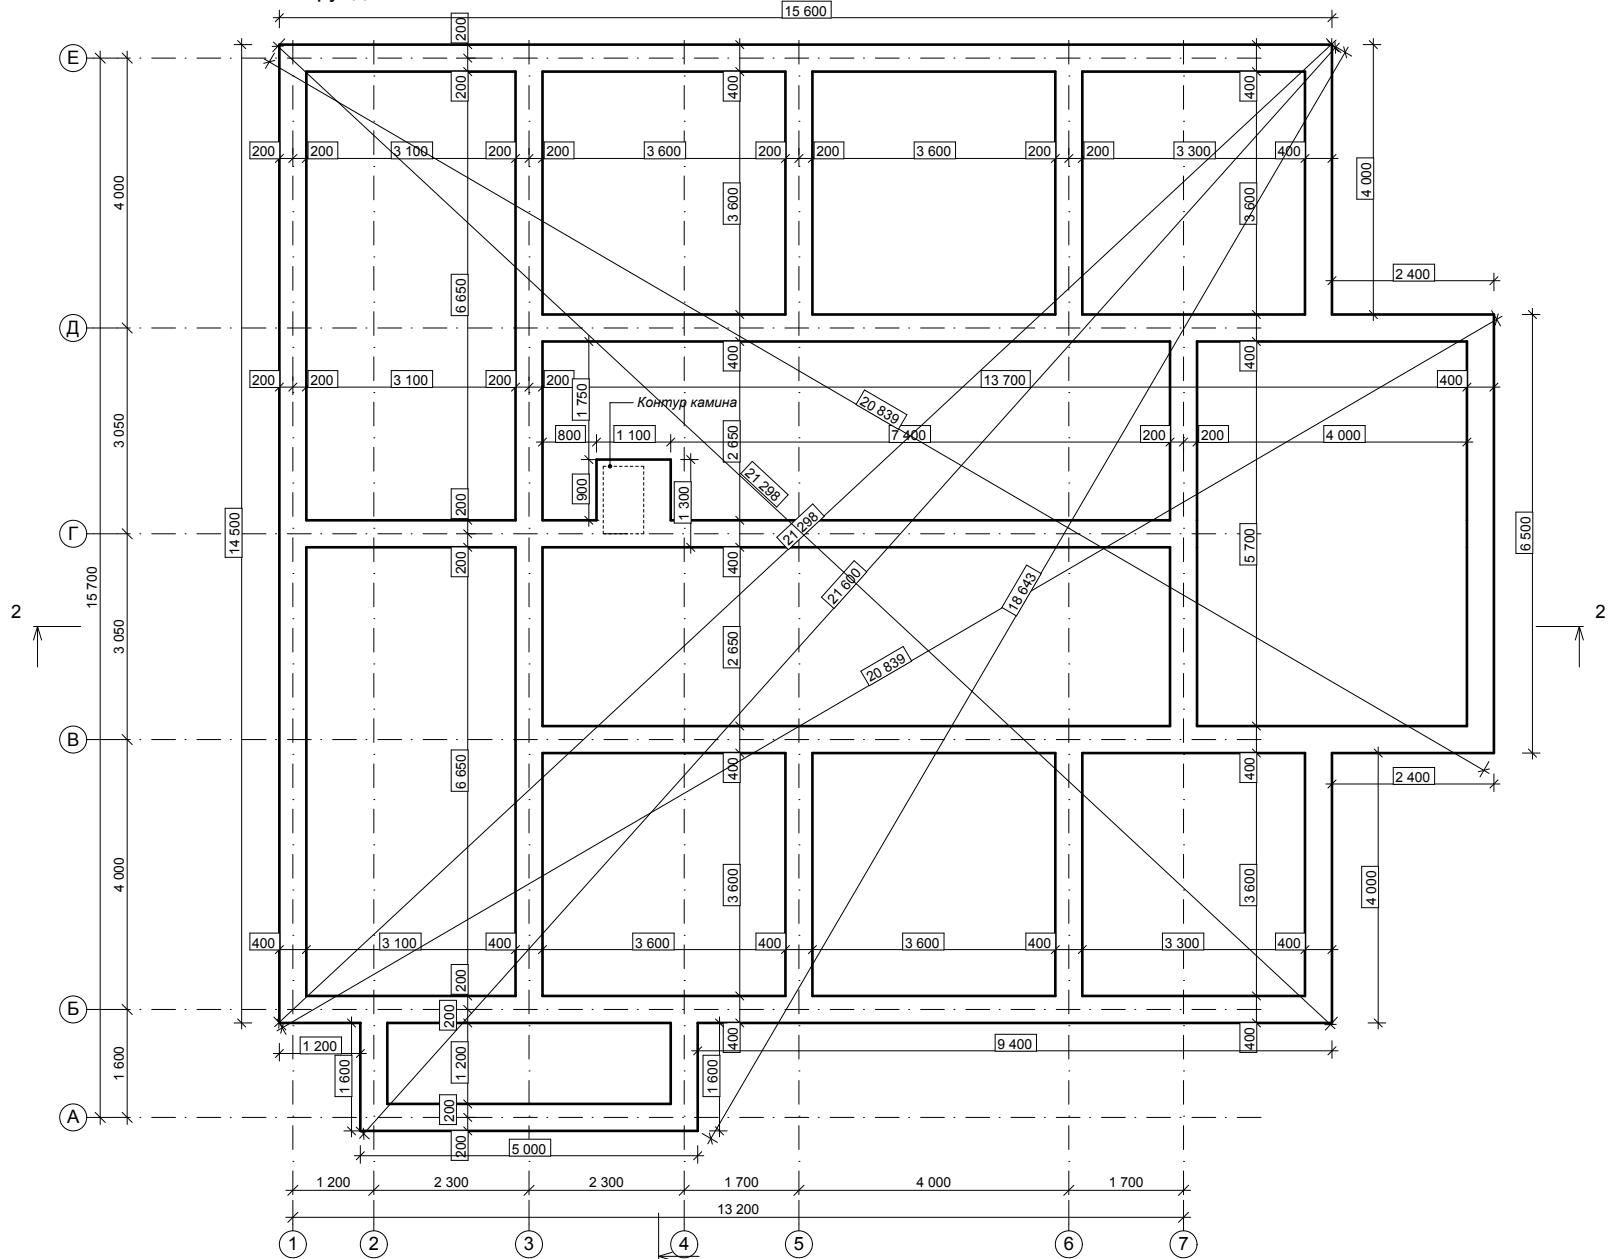

Индивидуальный жилой дом
из клееного профилированного бруса 200x190(180h)мм
площадью 263,59 м²

Лист

11


СОГЛАСОВАНО:

Взамен инв. N

Подпись и дата

Инв. N подл.

План раскладки балок междуэтажного перекрытия низ на отм. +2,820

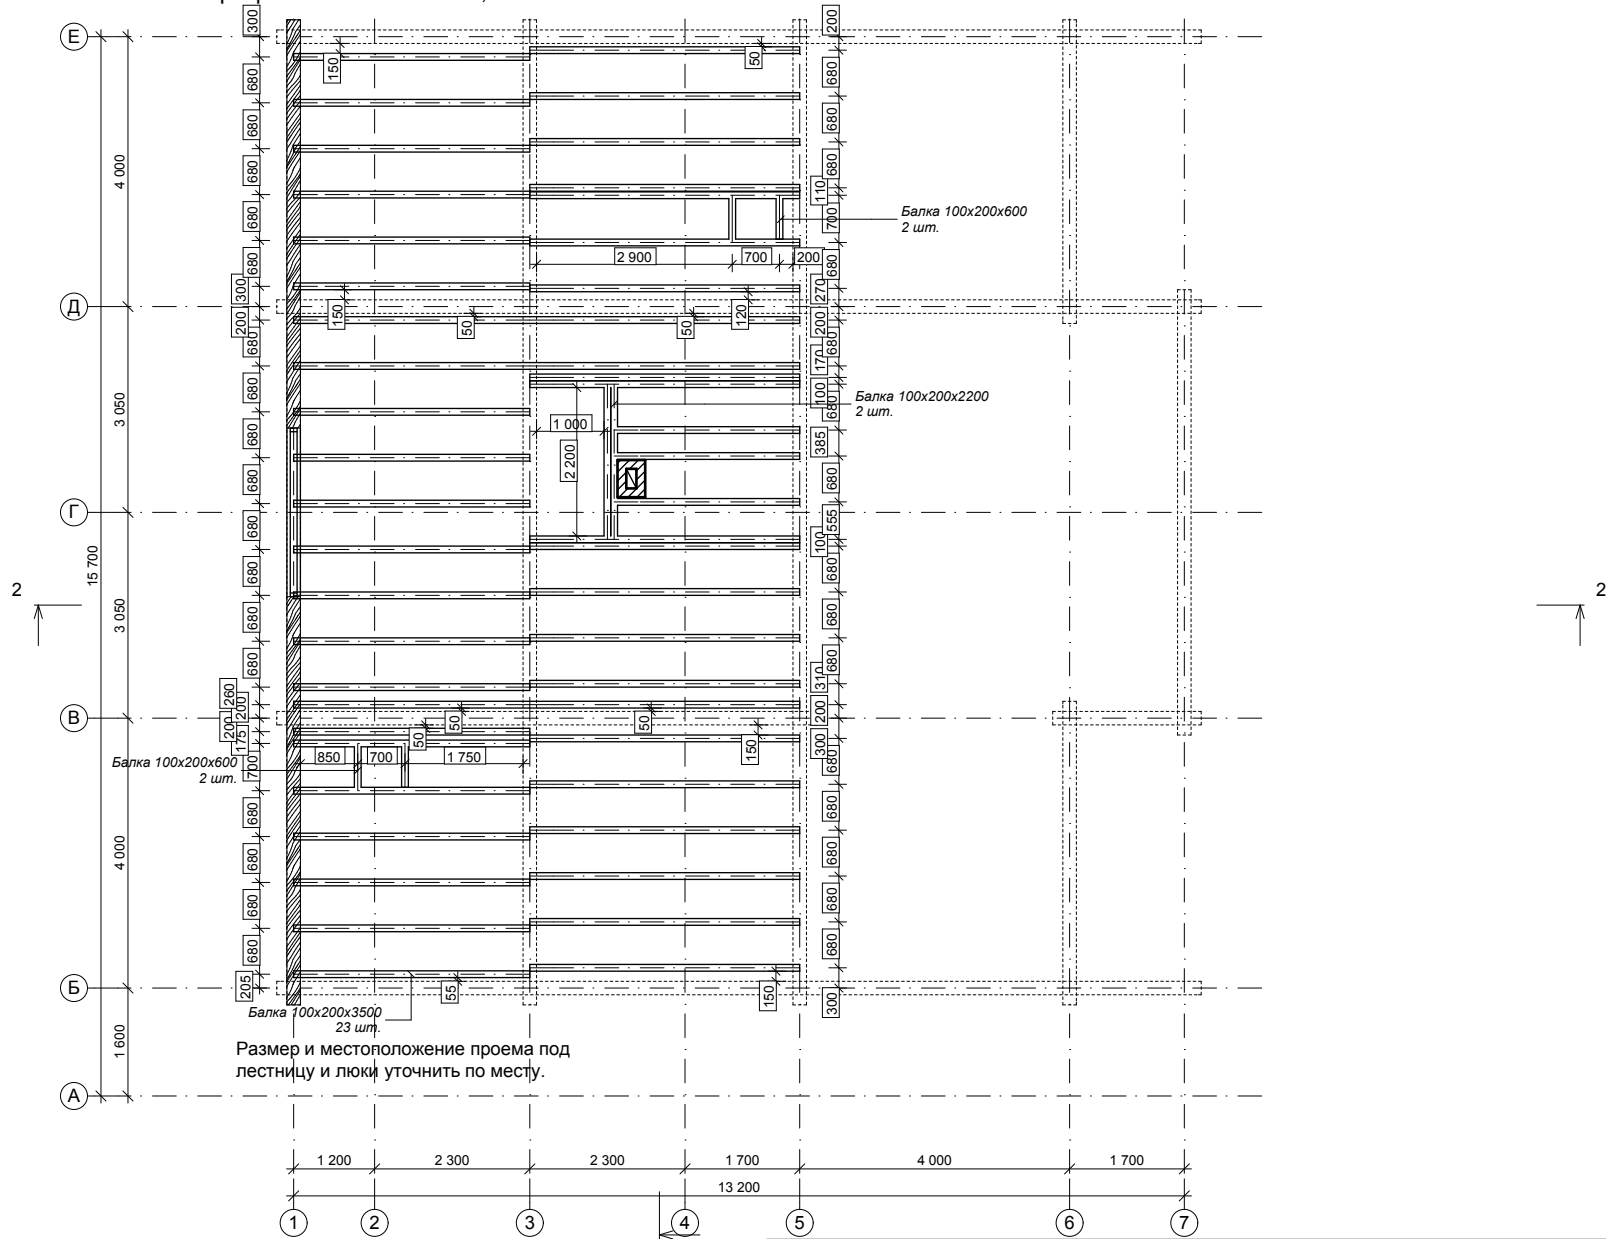


Индивидуальный жилой дом
из клееного профилированного бруса 200x190(180h)мм
площадью 263,59 м²

Лист

12

План раскладки стропил

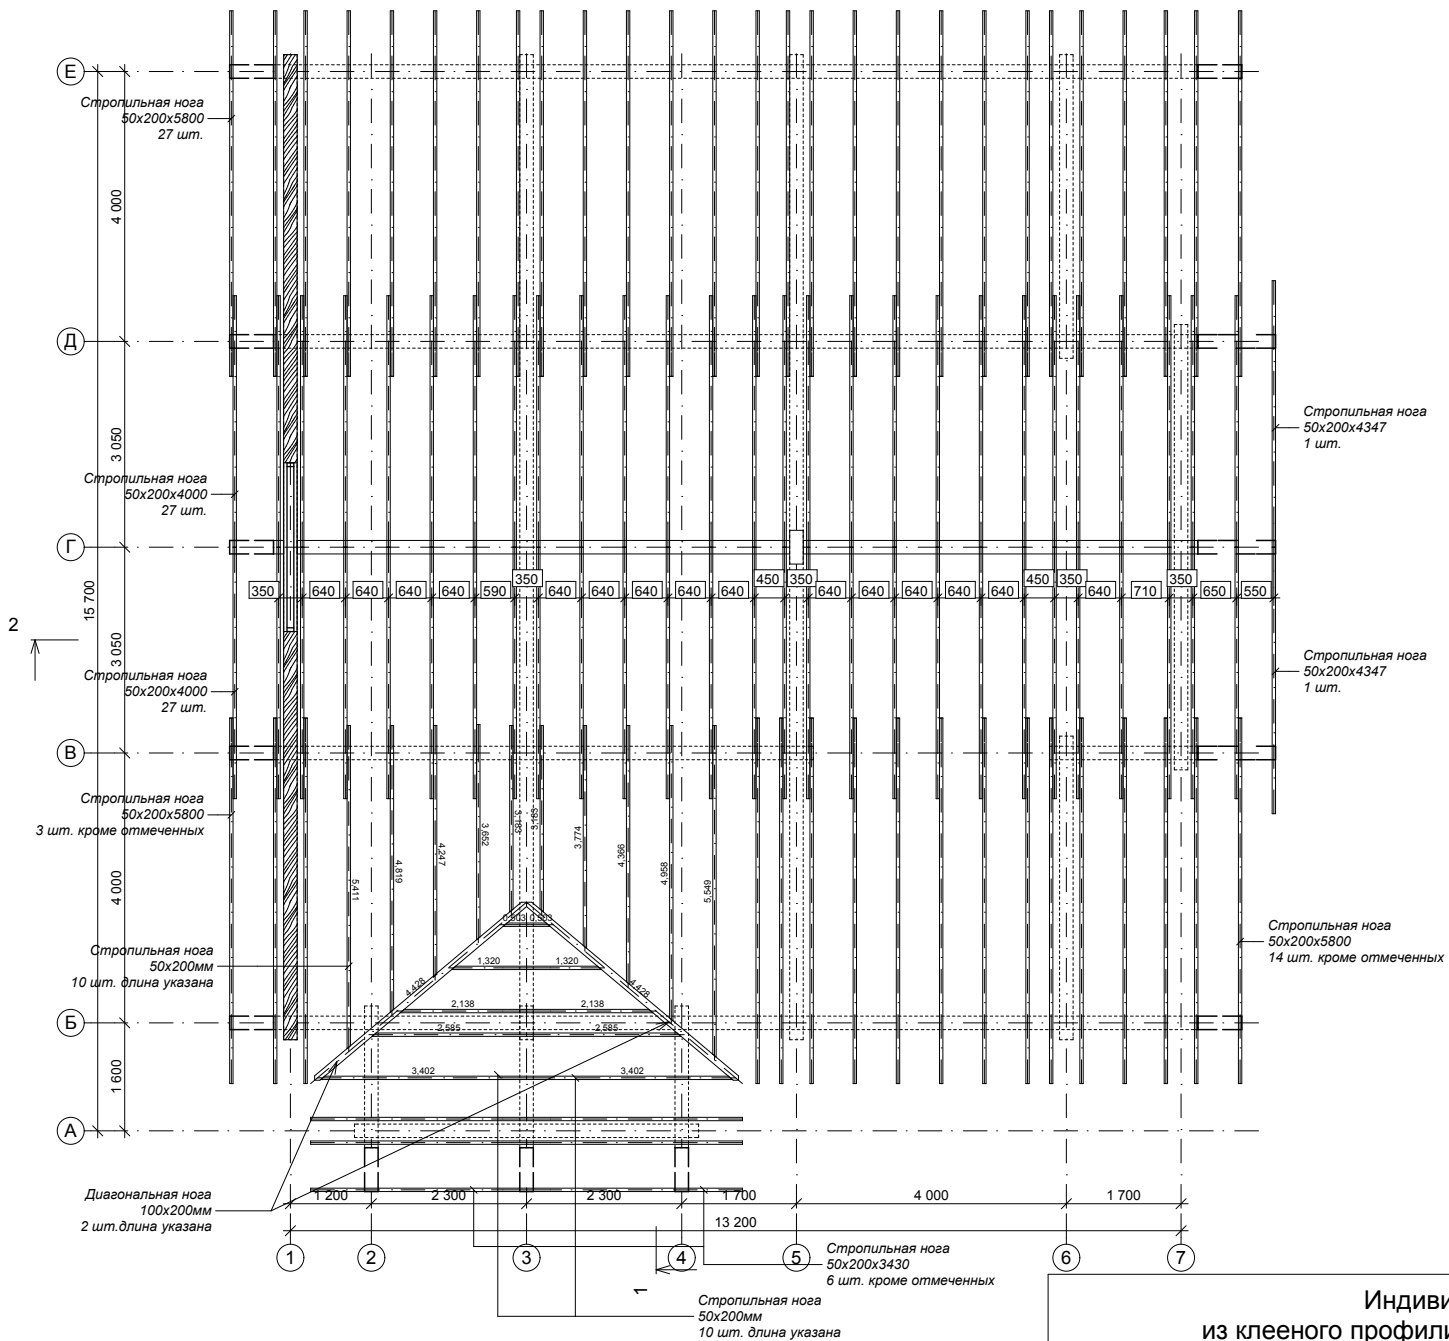

СОГЛАСОВАНО:

Взамен инв. N

Подпись и дата

Инв. N подл.

Индивидуальный жилой дом
из клееного профилированного бруса 200x190(180h)мм
площадью 263,59 м²

Лист

14