




# Фасад Г-А

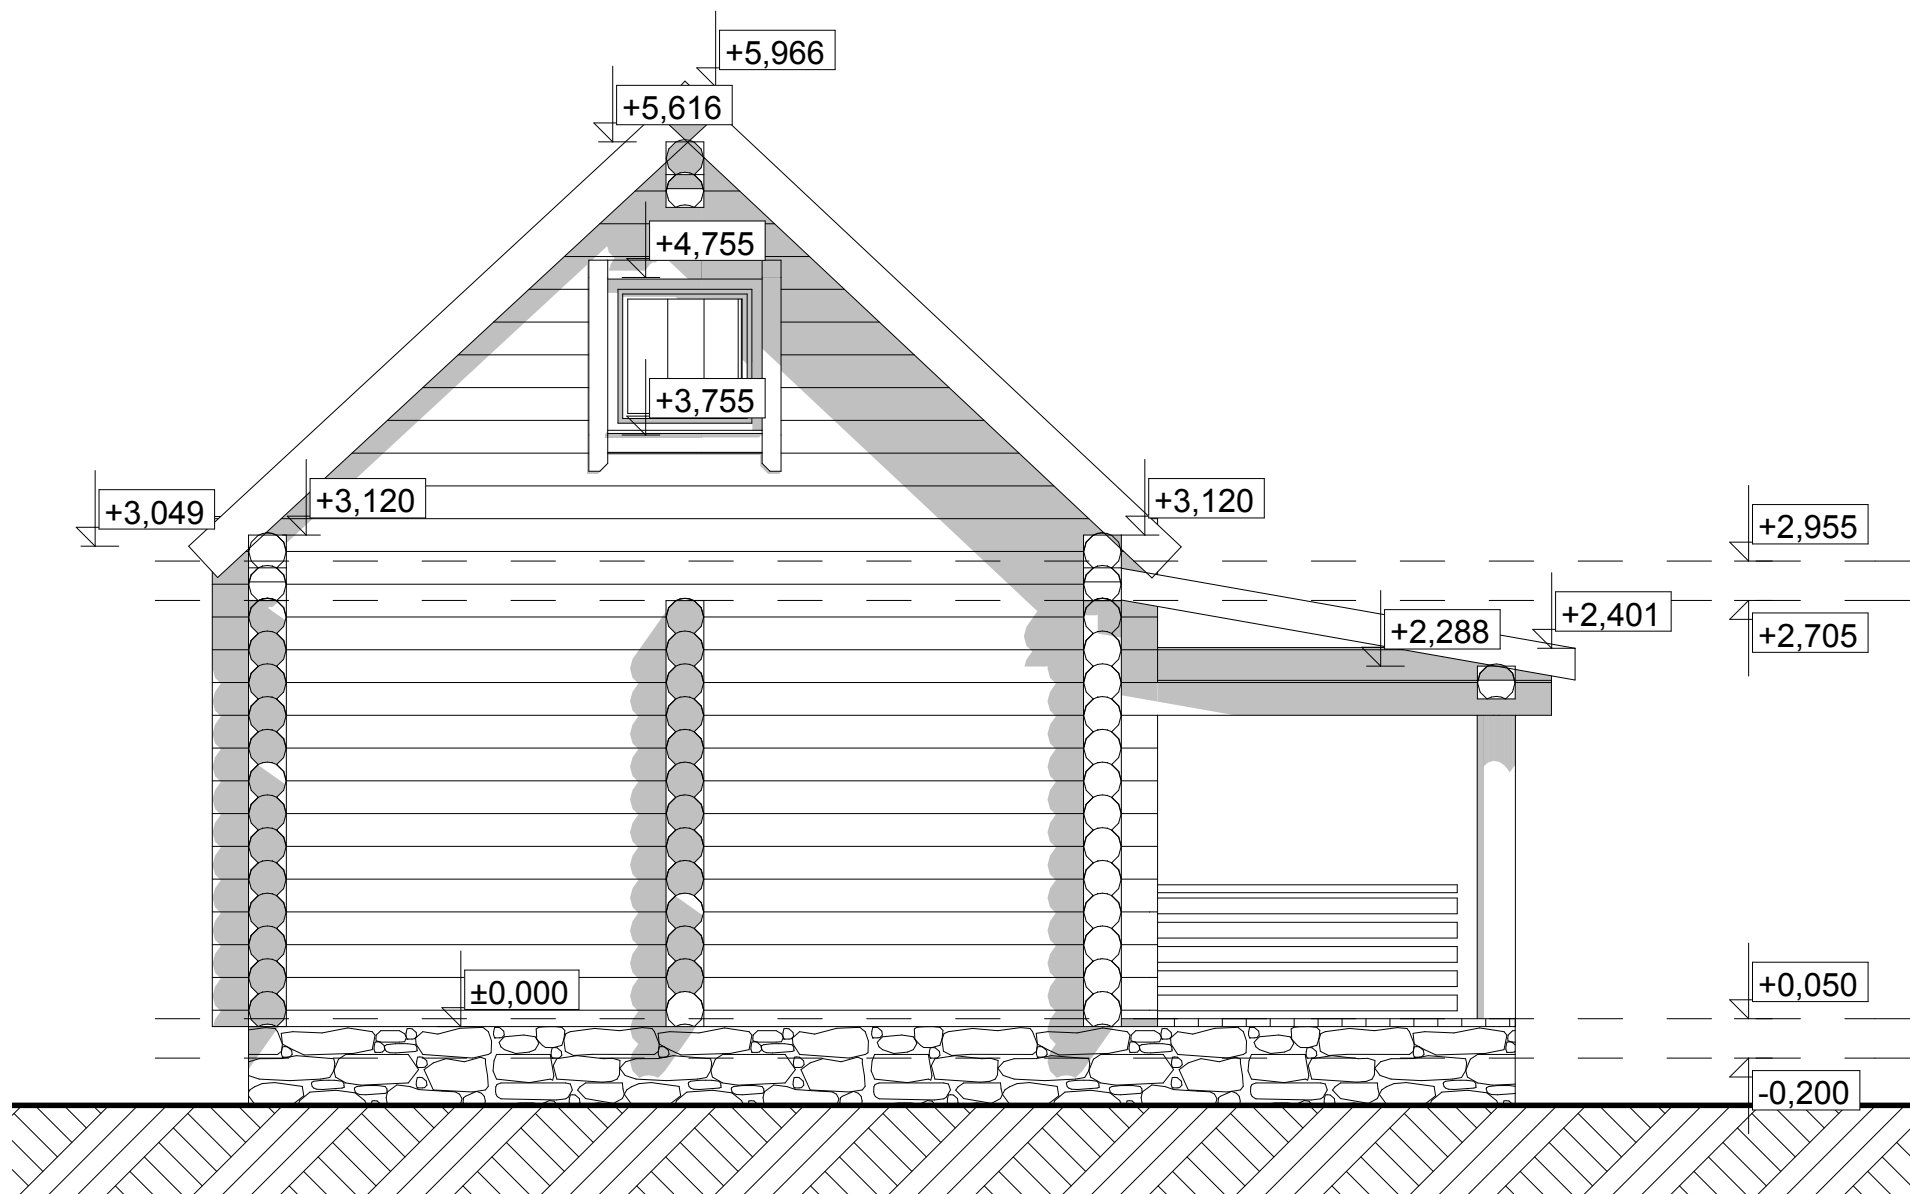


# Фасад 1-4

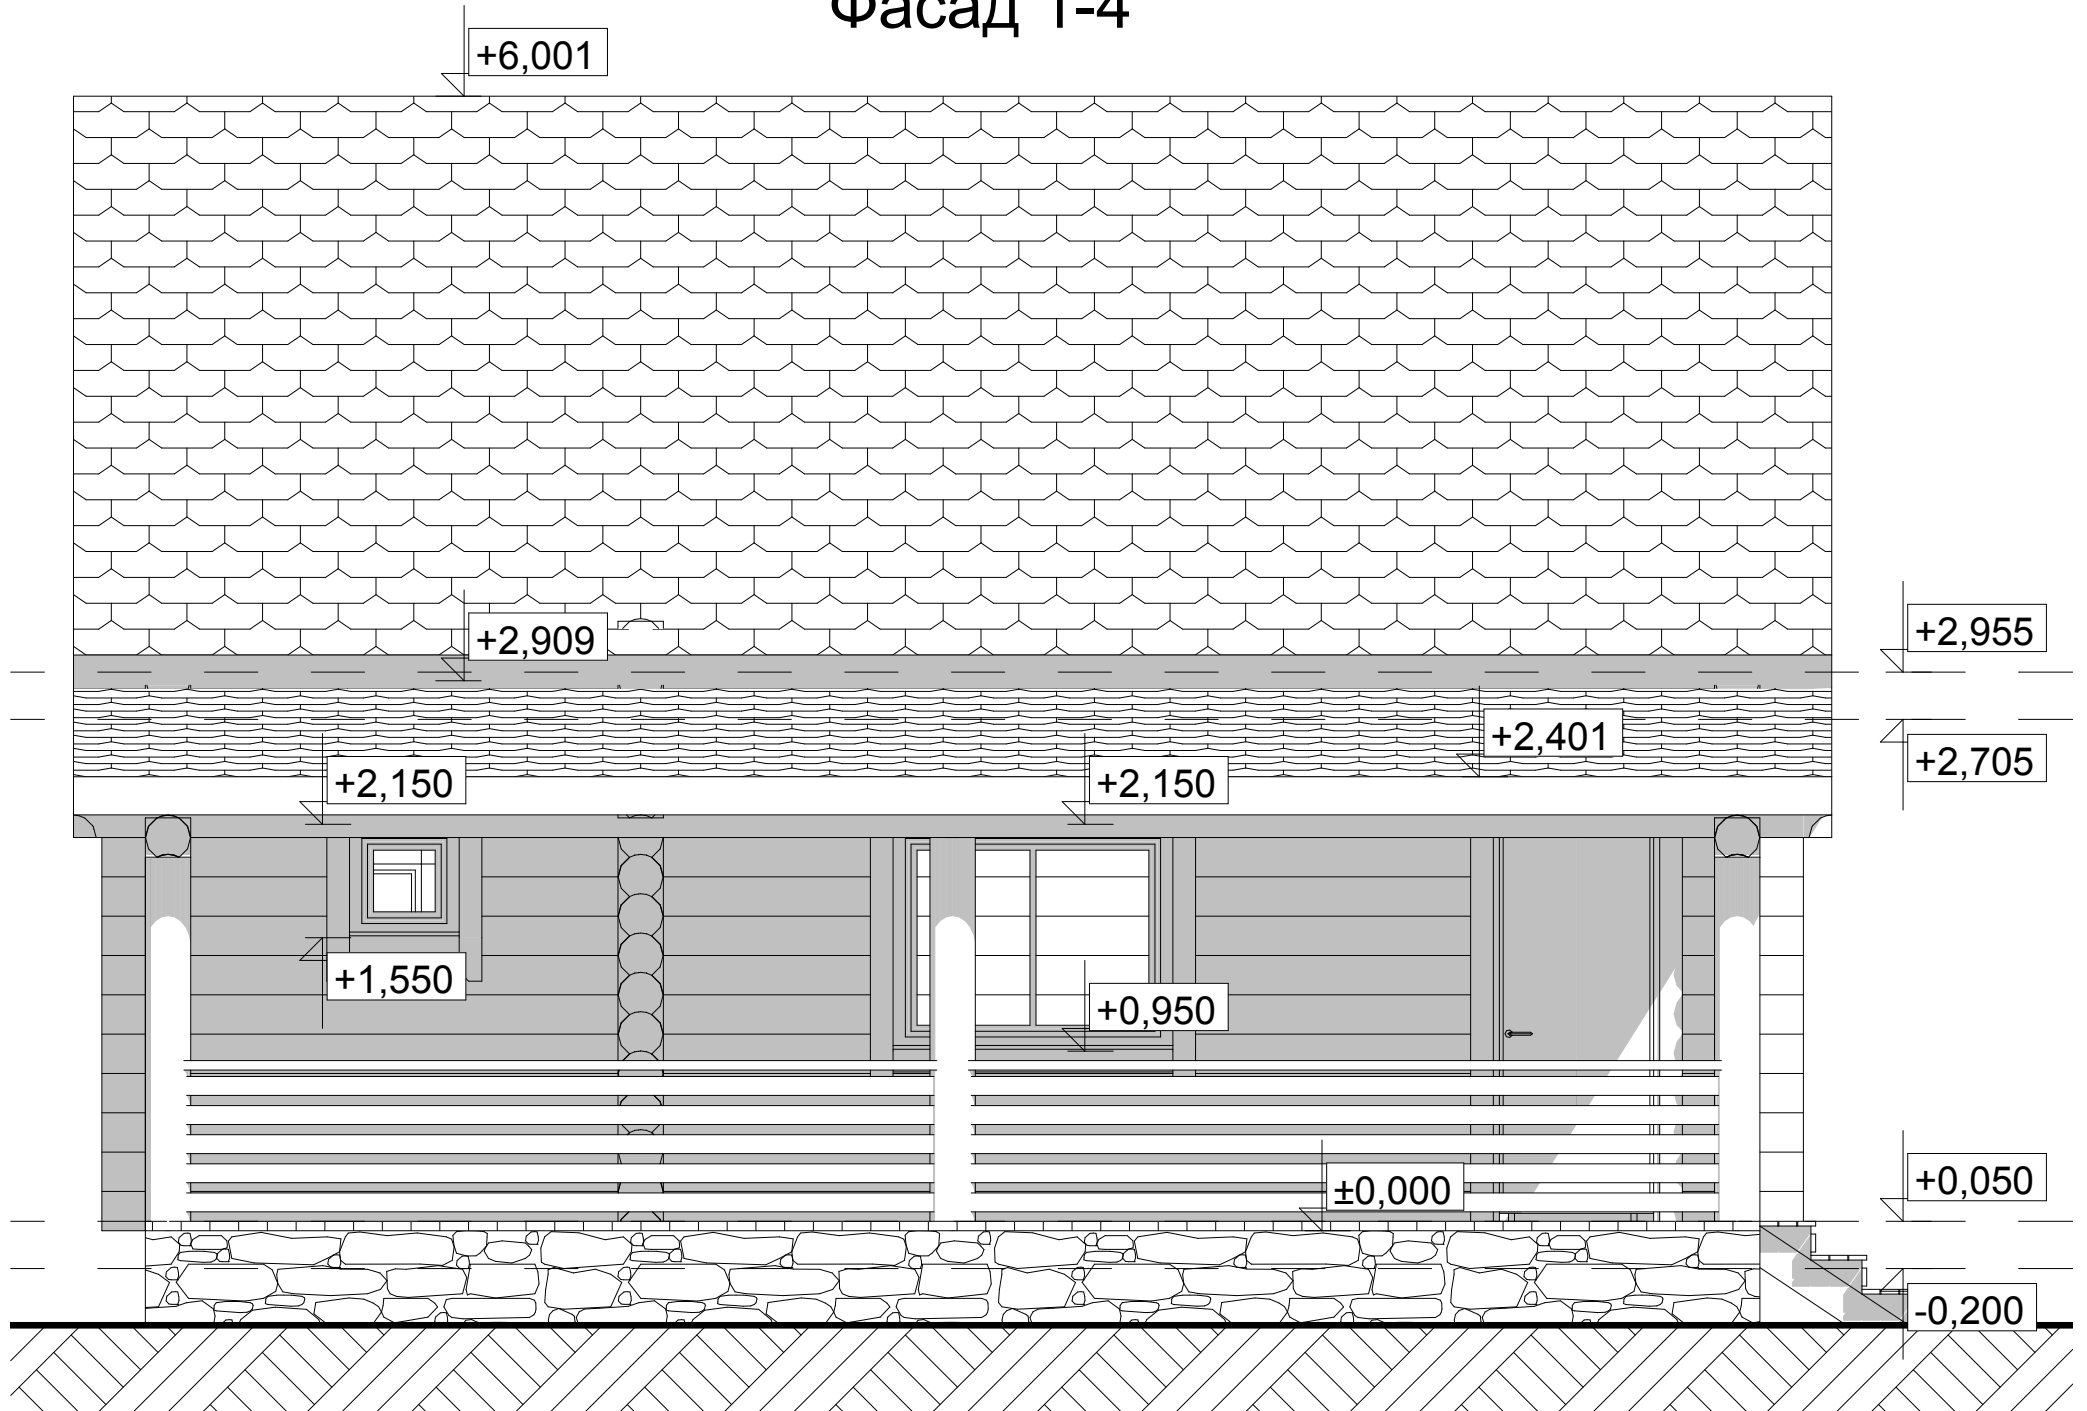


# Фасад А-Г

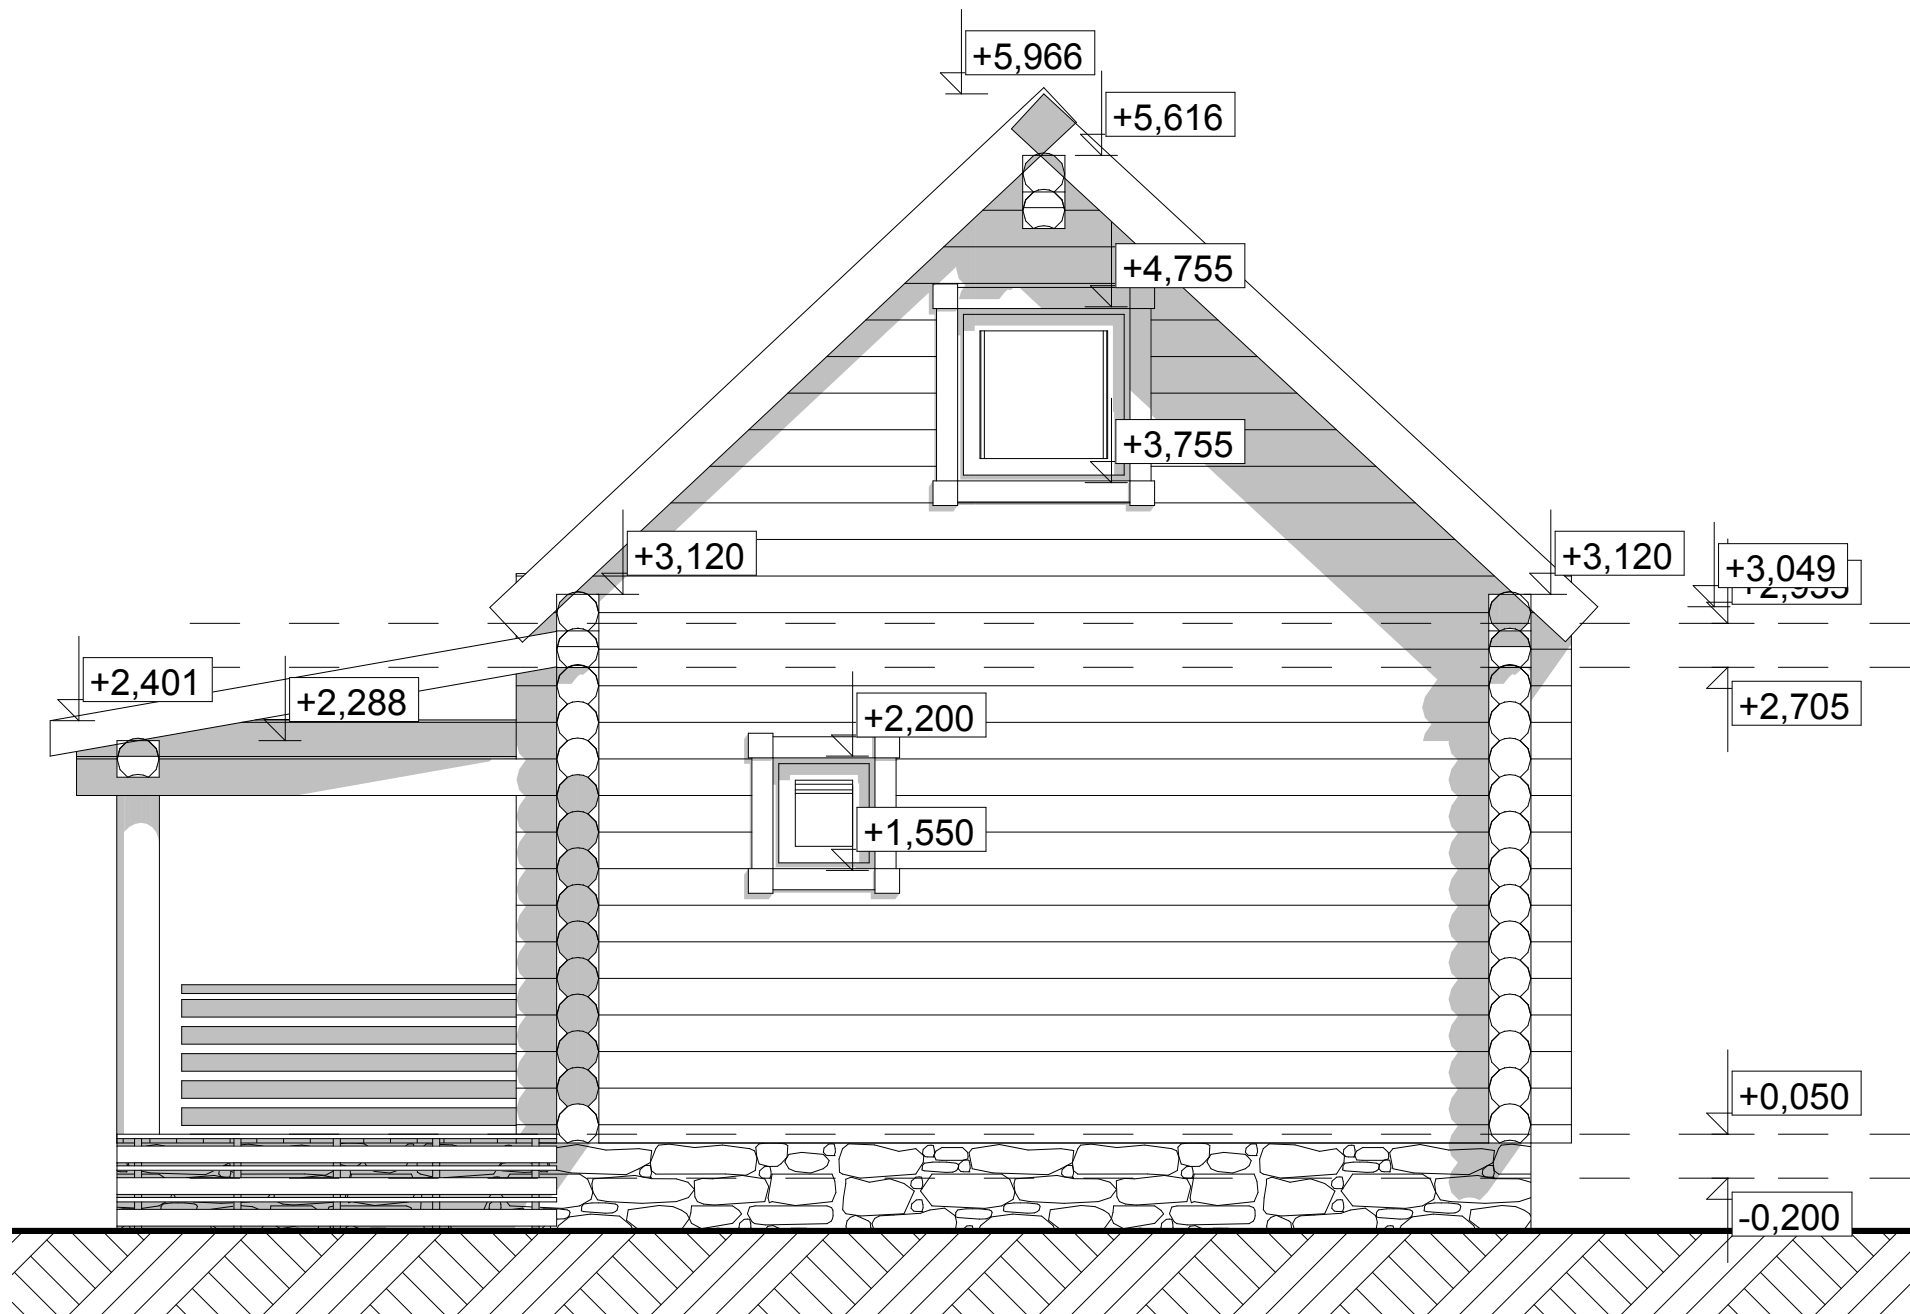


# Фасад 4-1

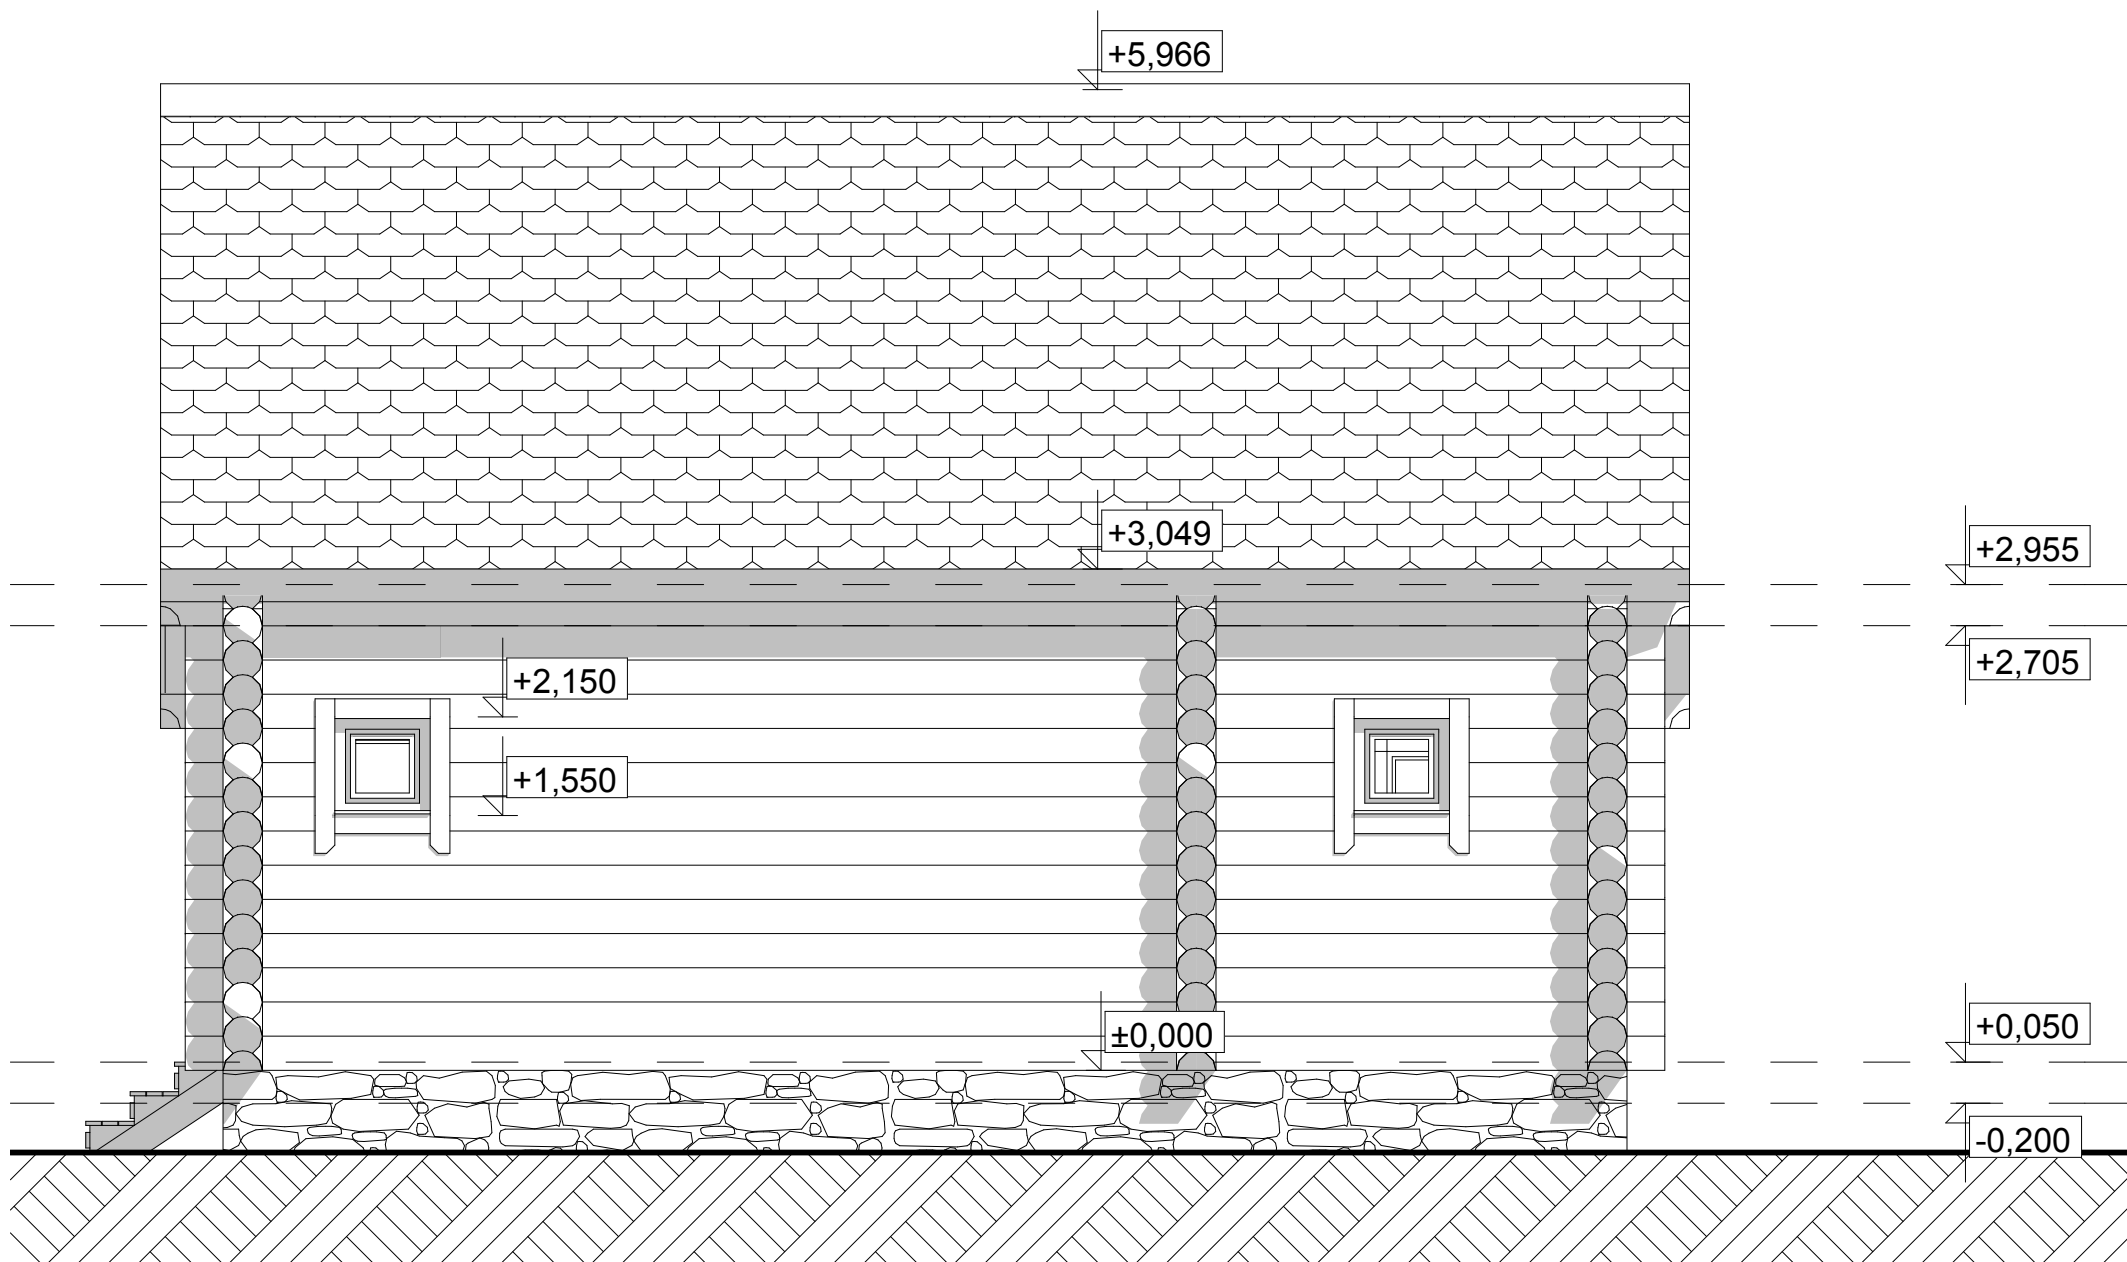

# Разрез 2-2

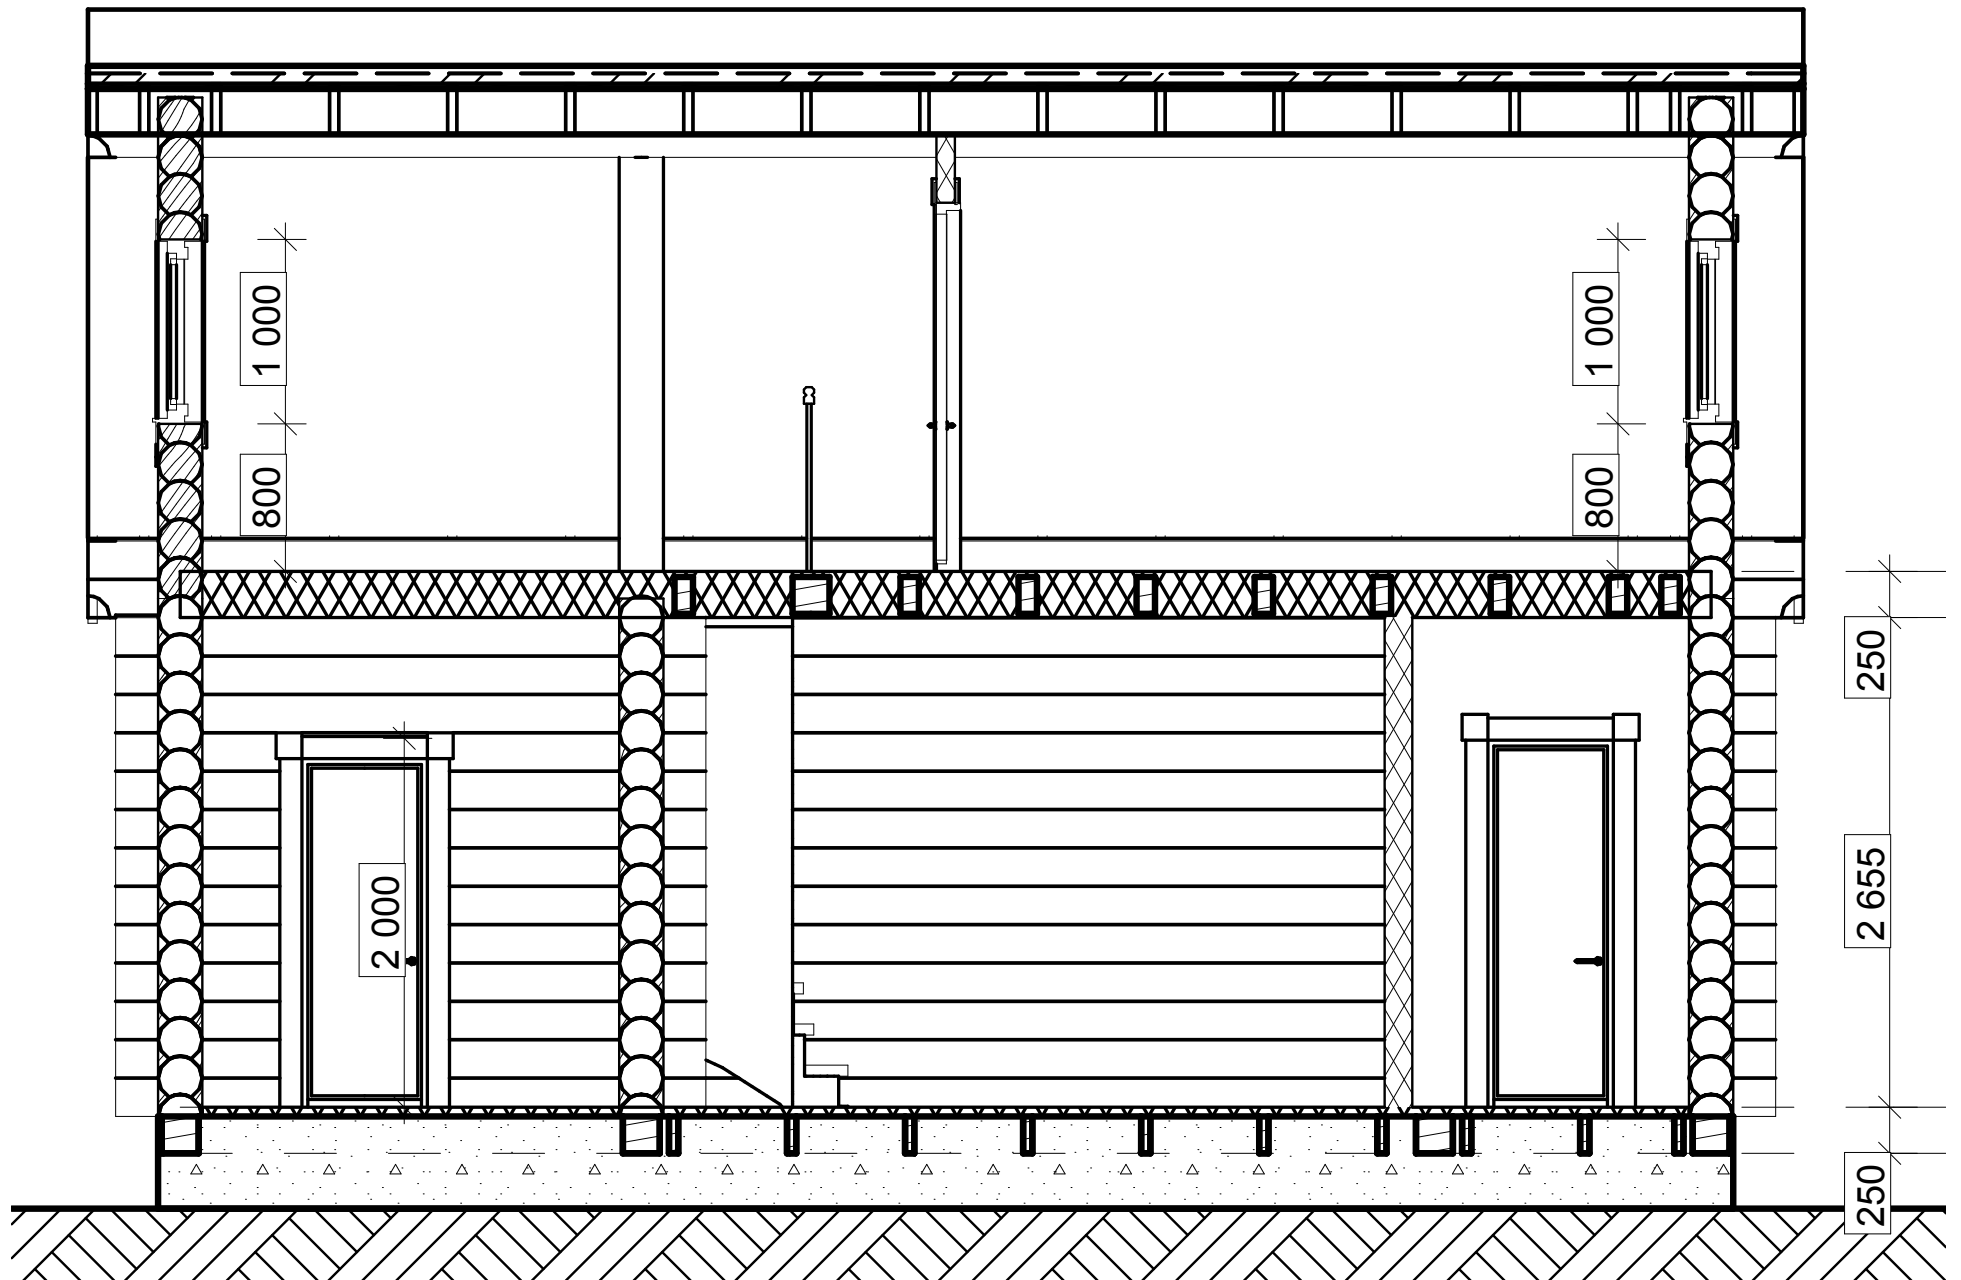


# Разрез 1-1

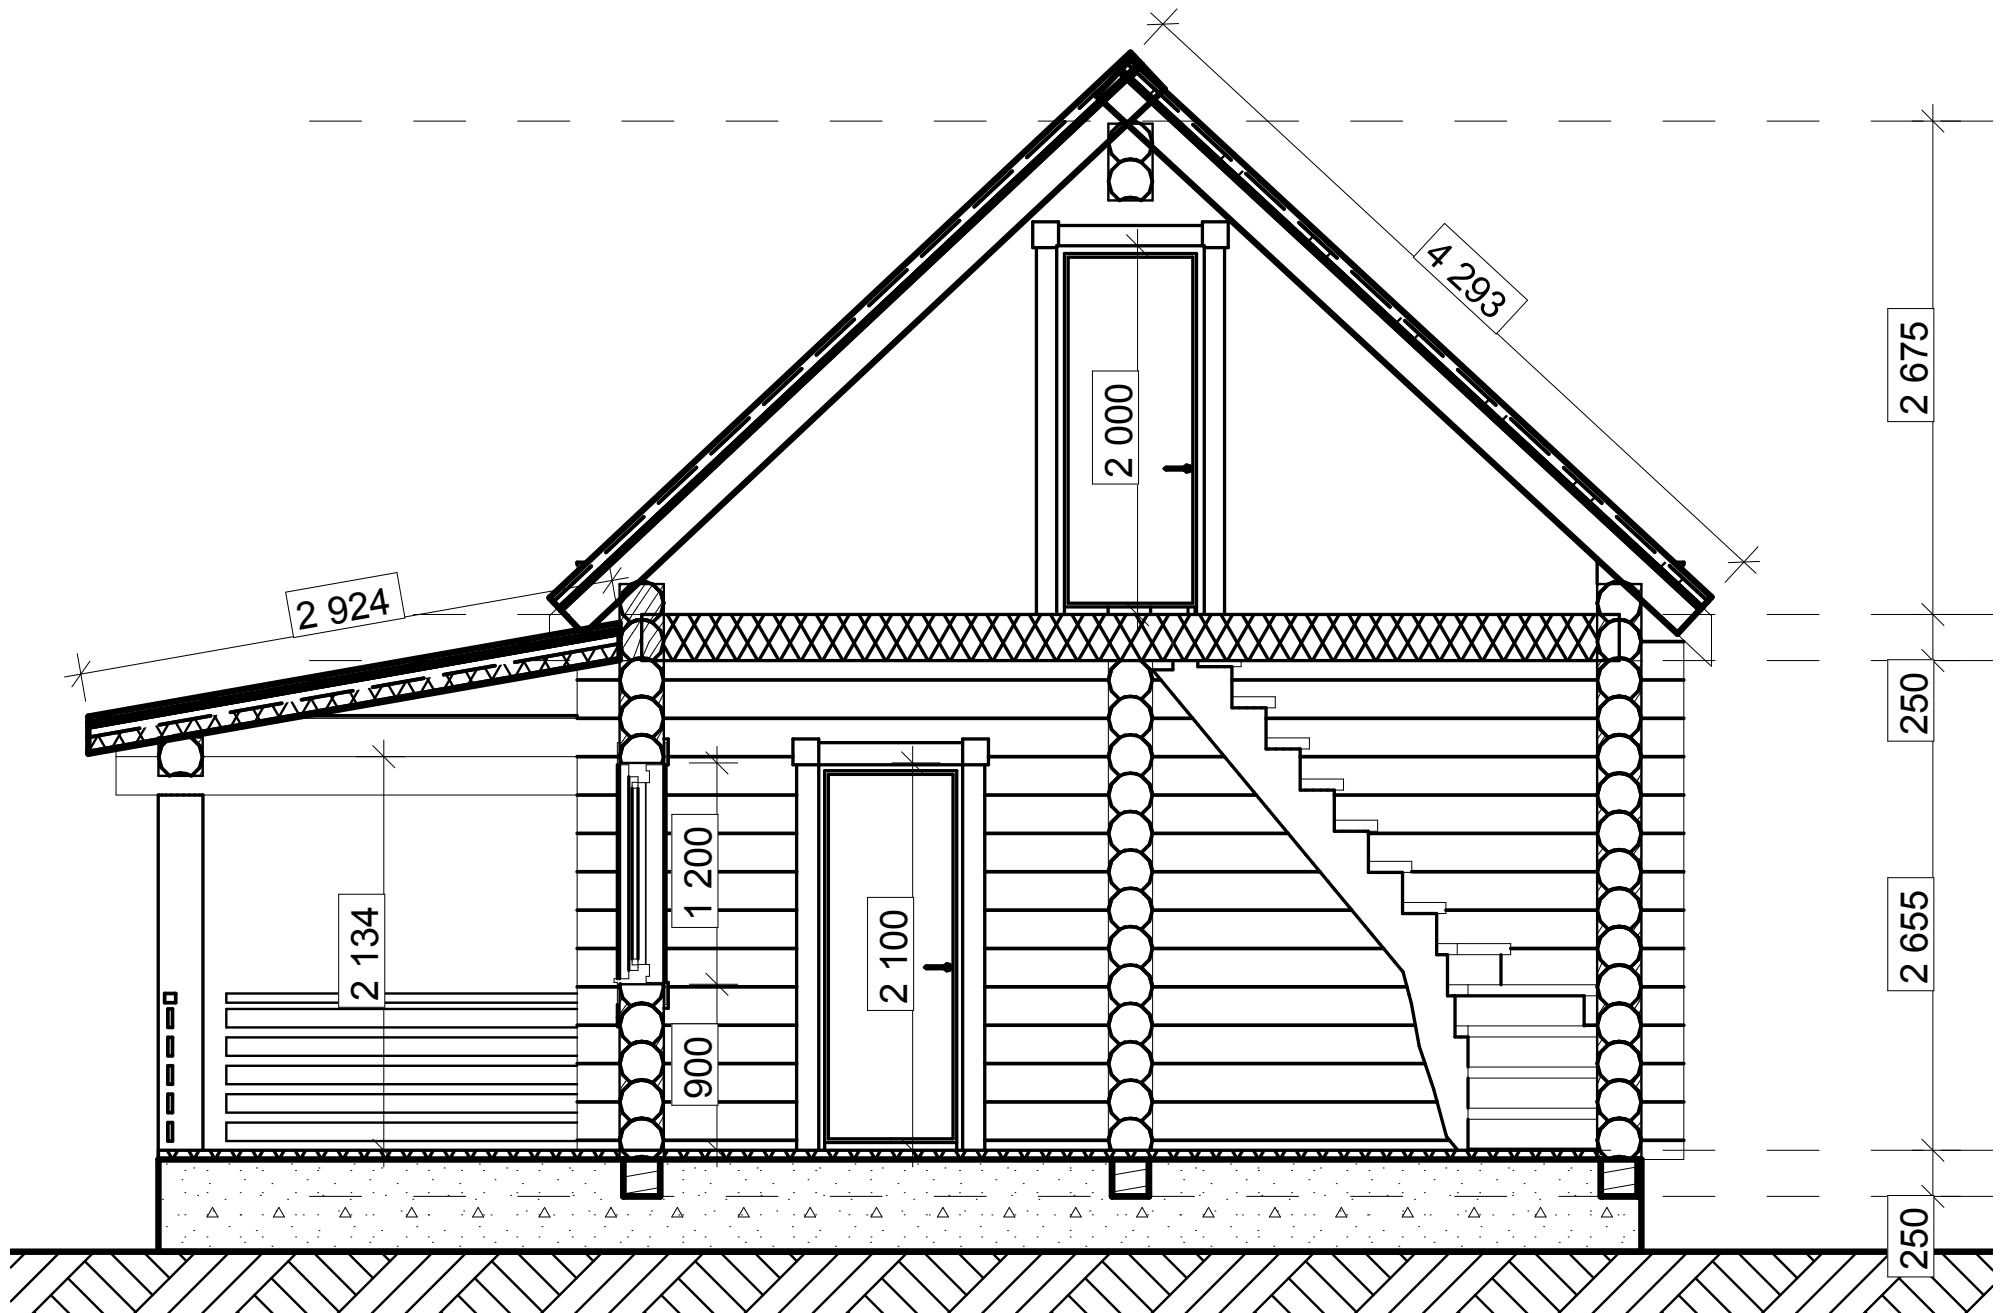




# План кровли

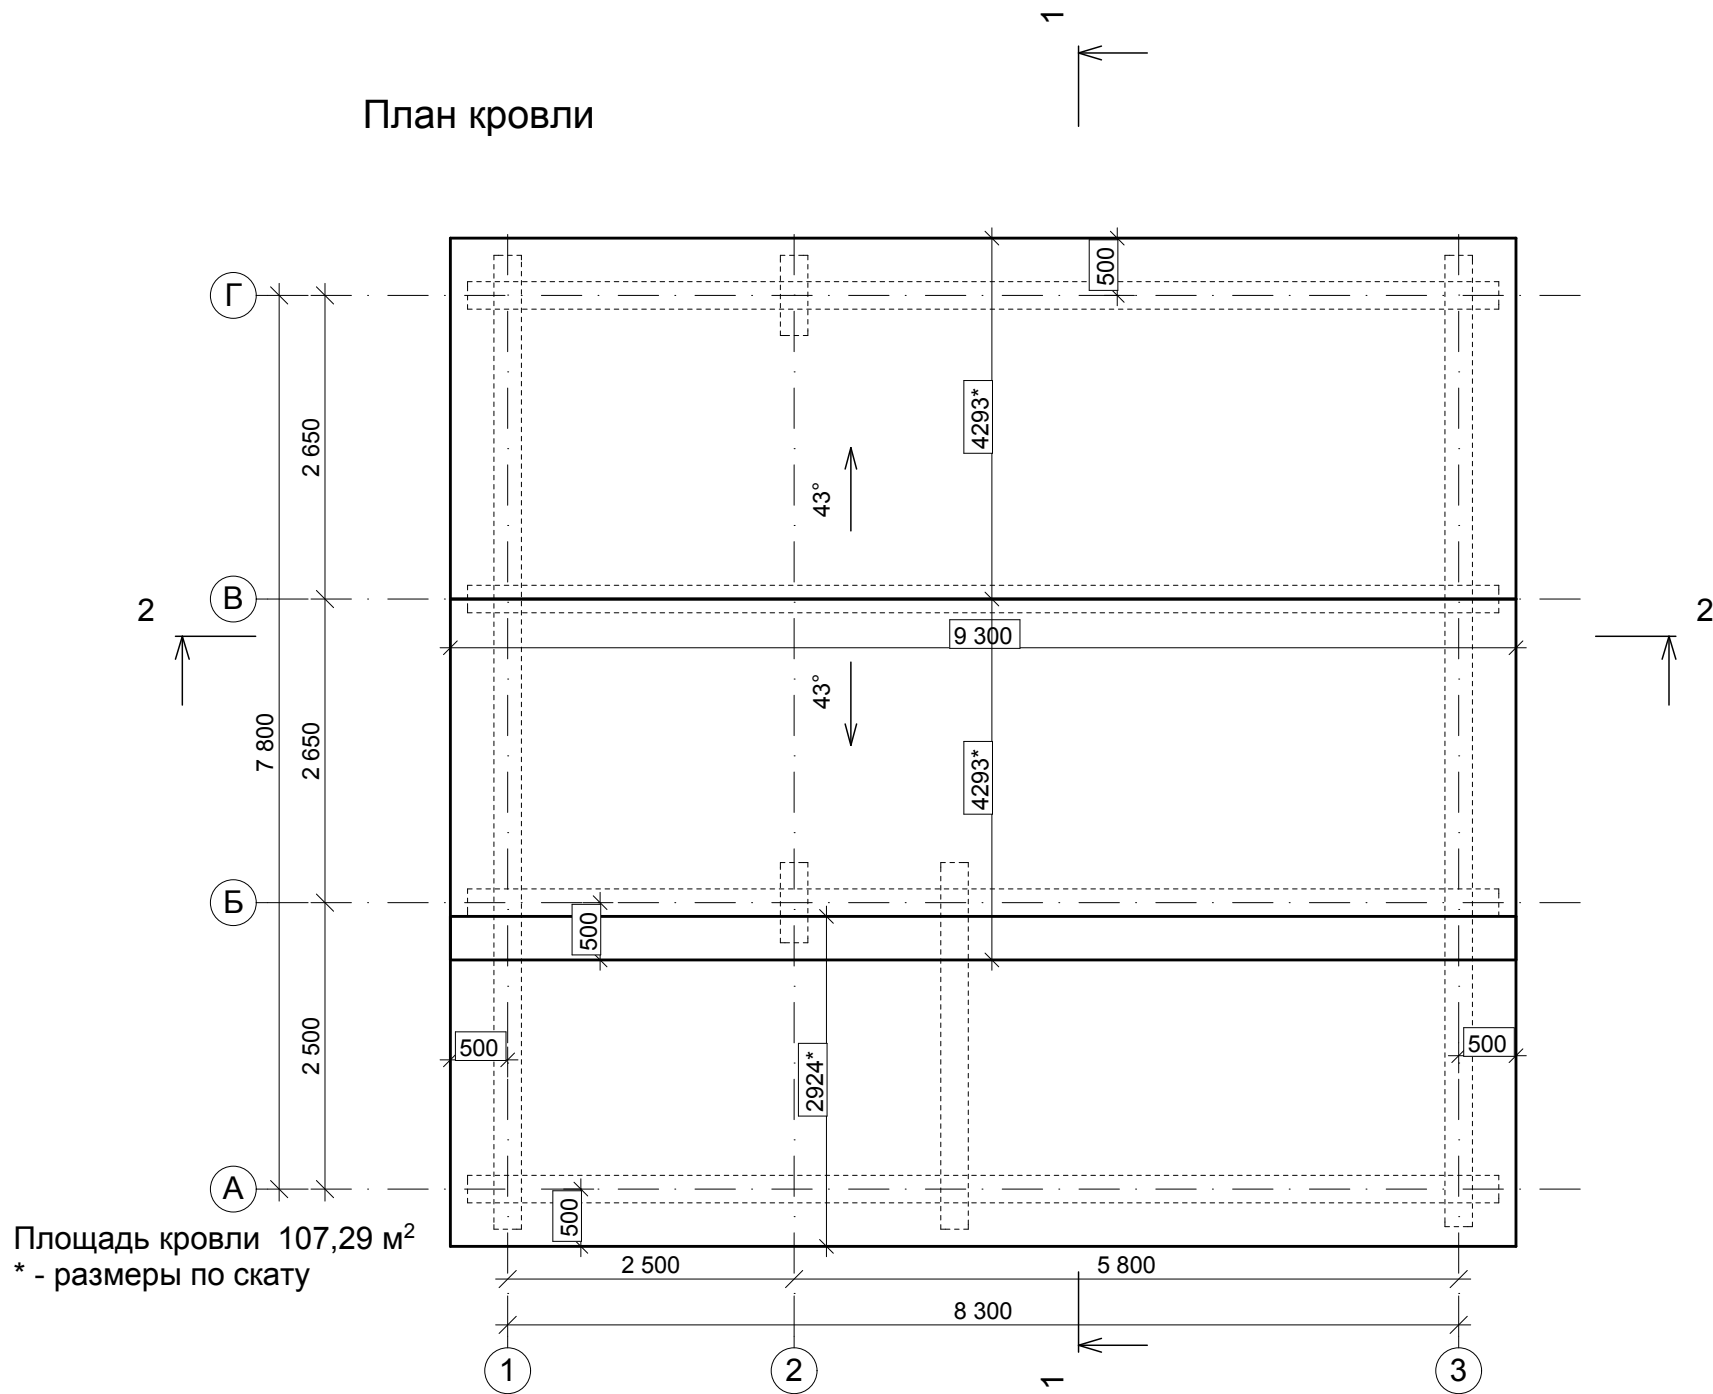




# План раскладки балок междуэтажного перекрытия низ на отм. +2,725

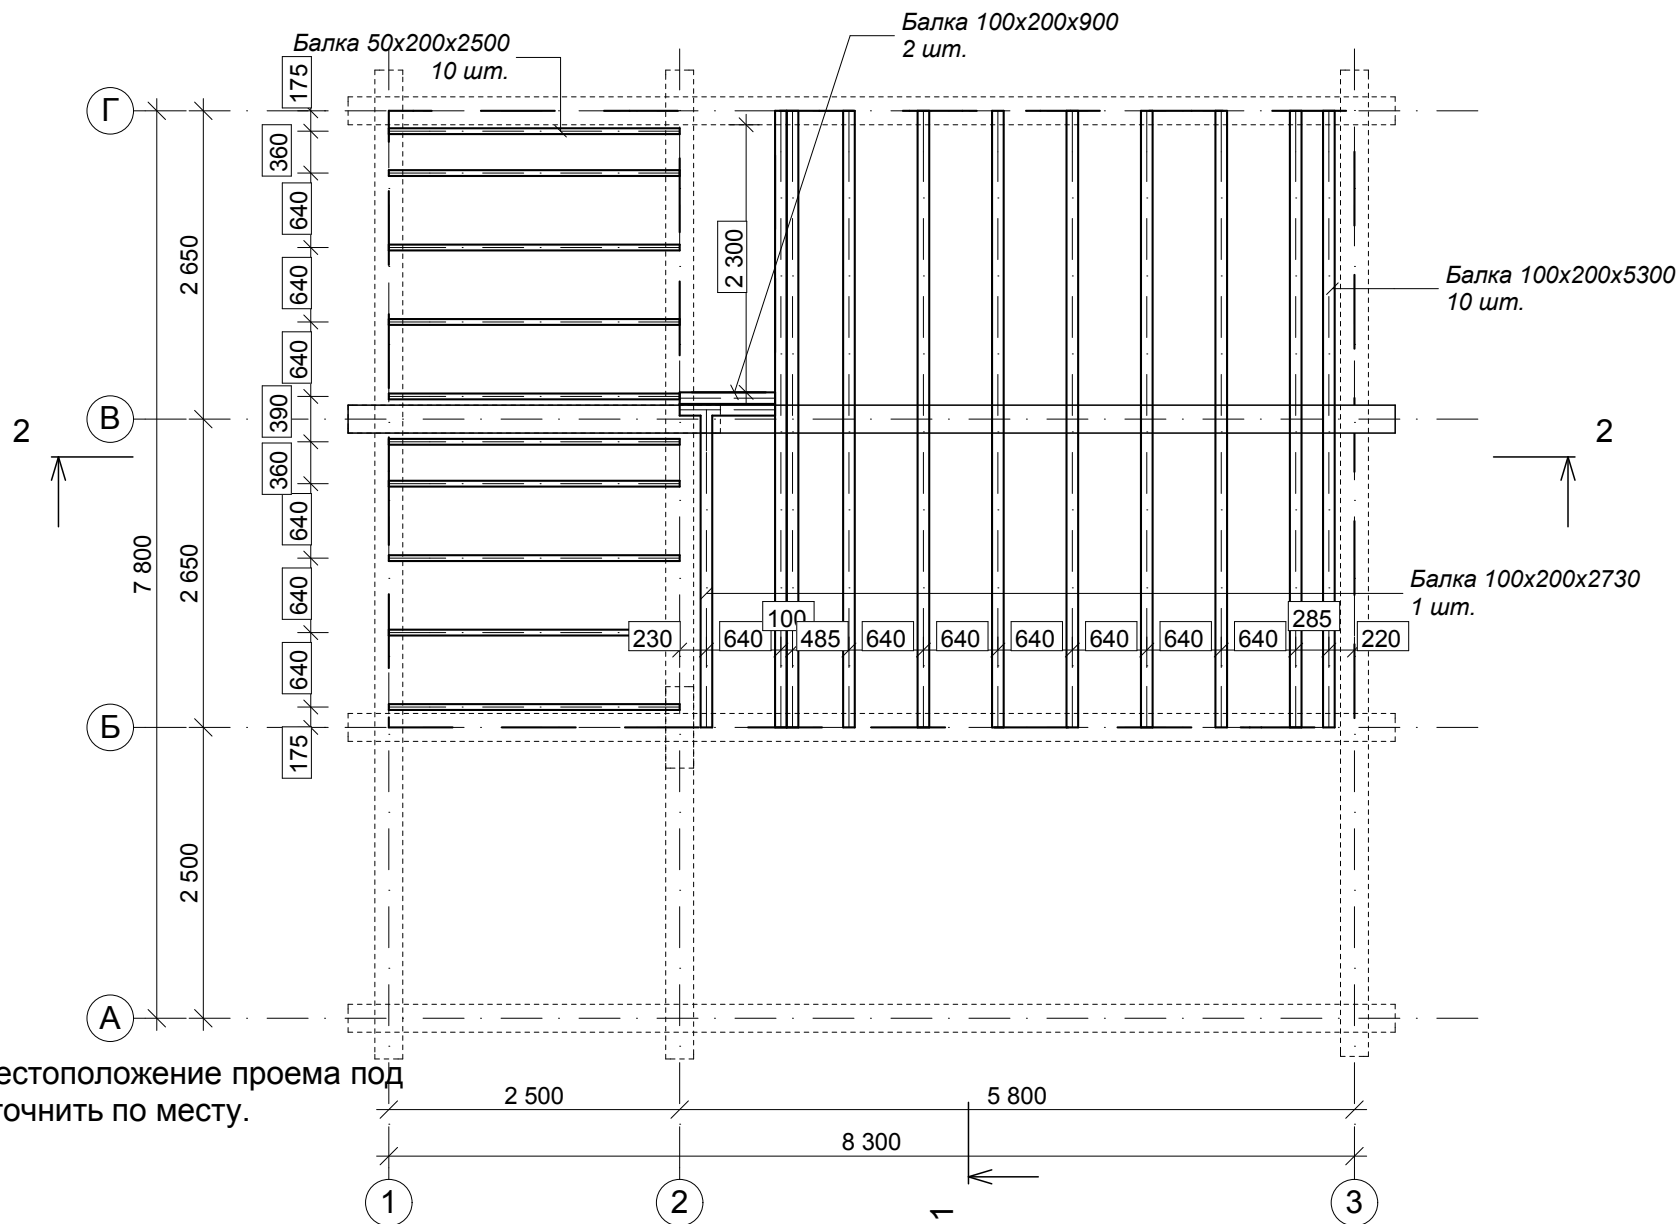


Размер и местоположение проема под лестницу уточнить по месту.

# План раскладки обвязочного бруса и балок цокольного перекрытия

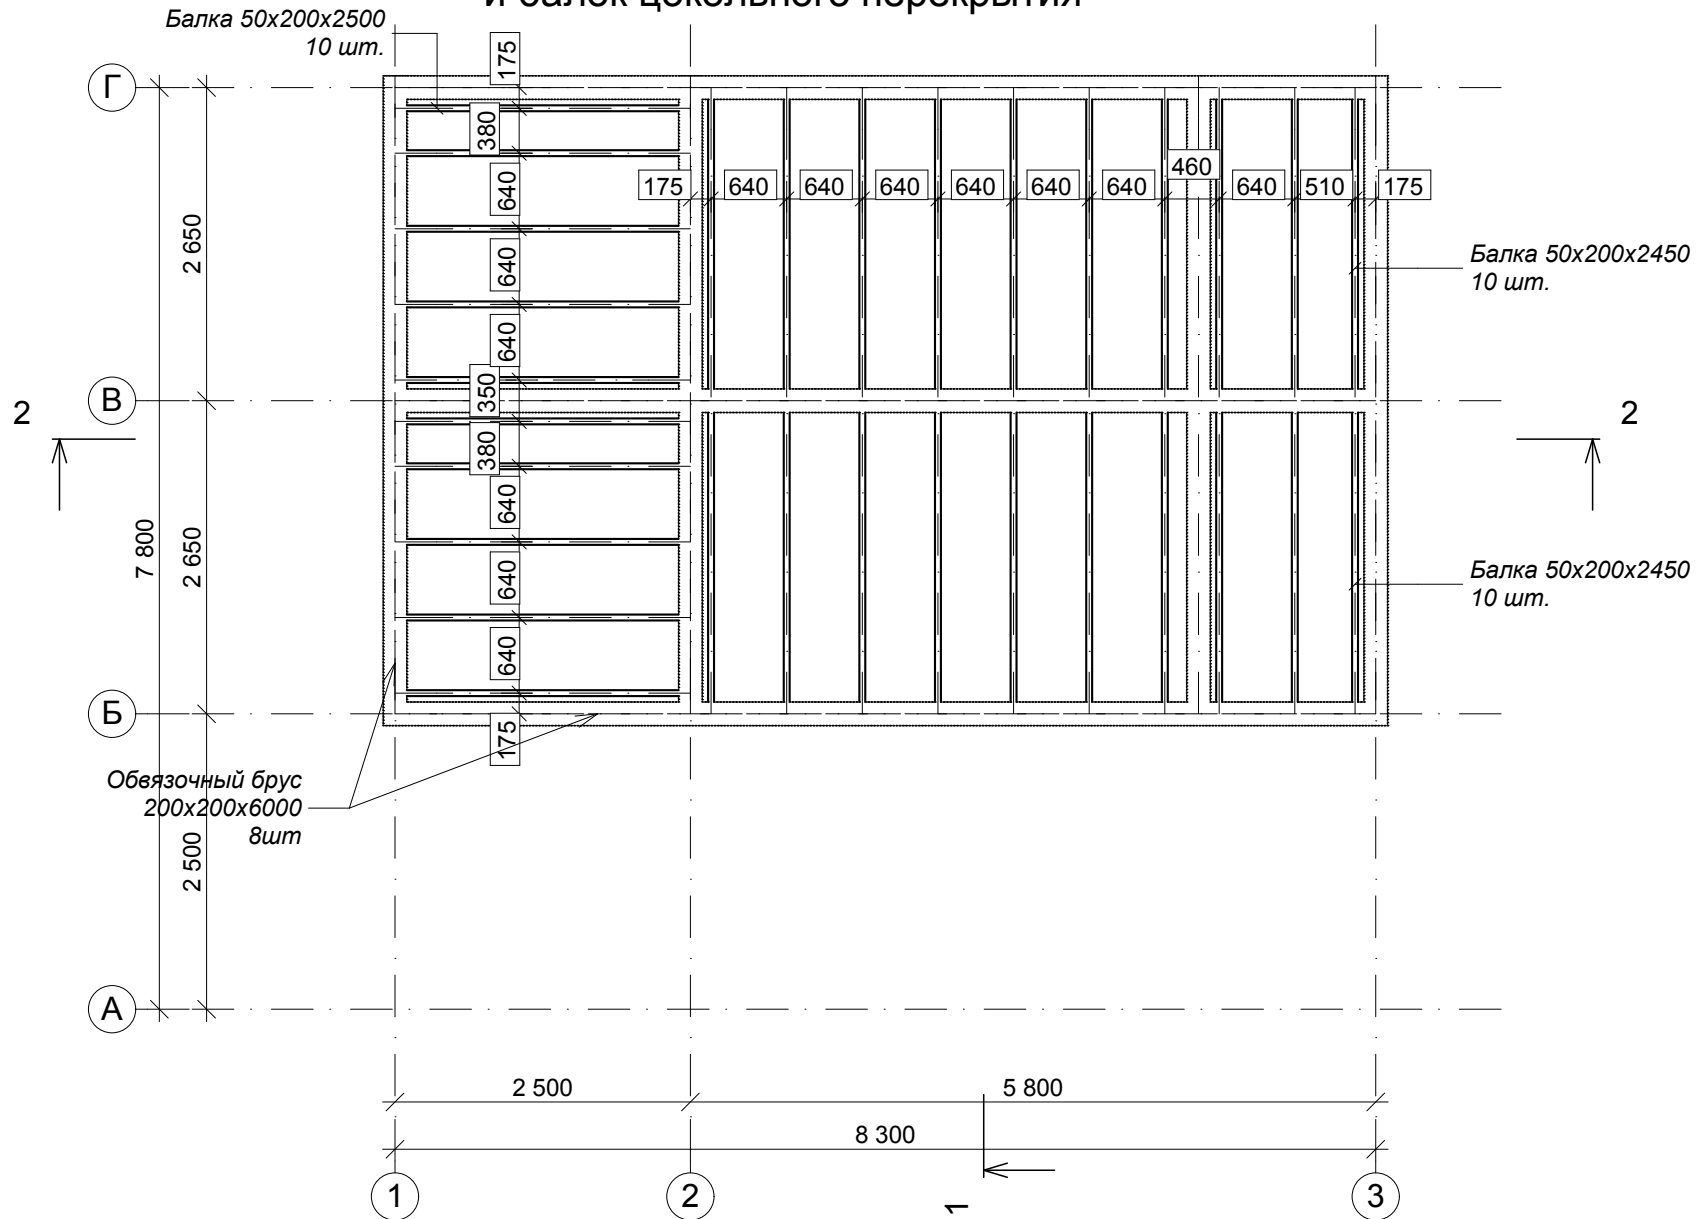

# План свайного поля

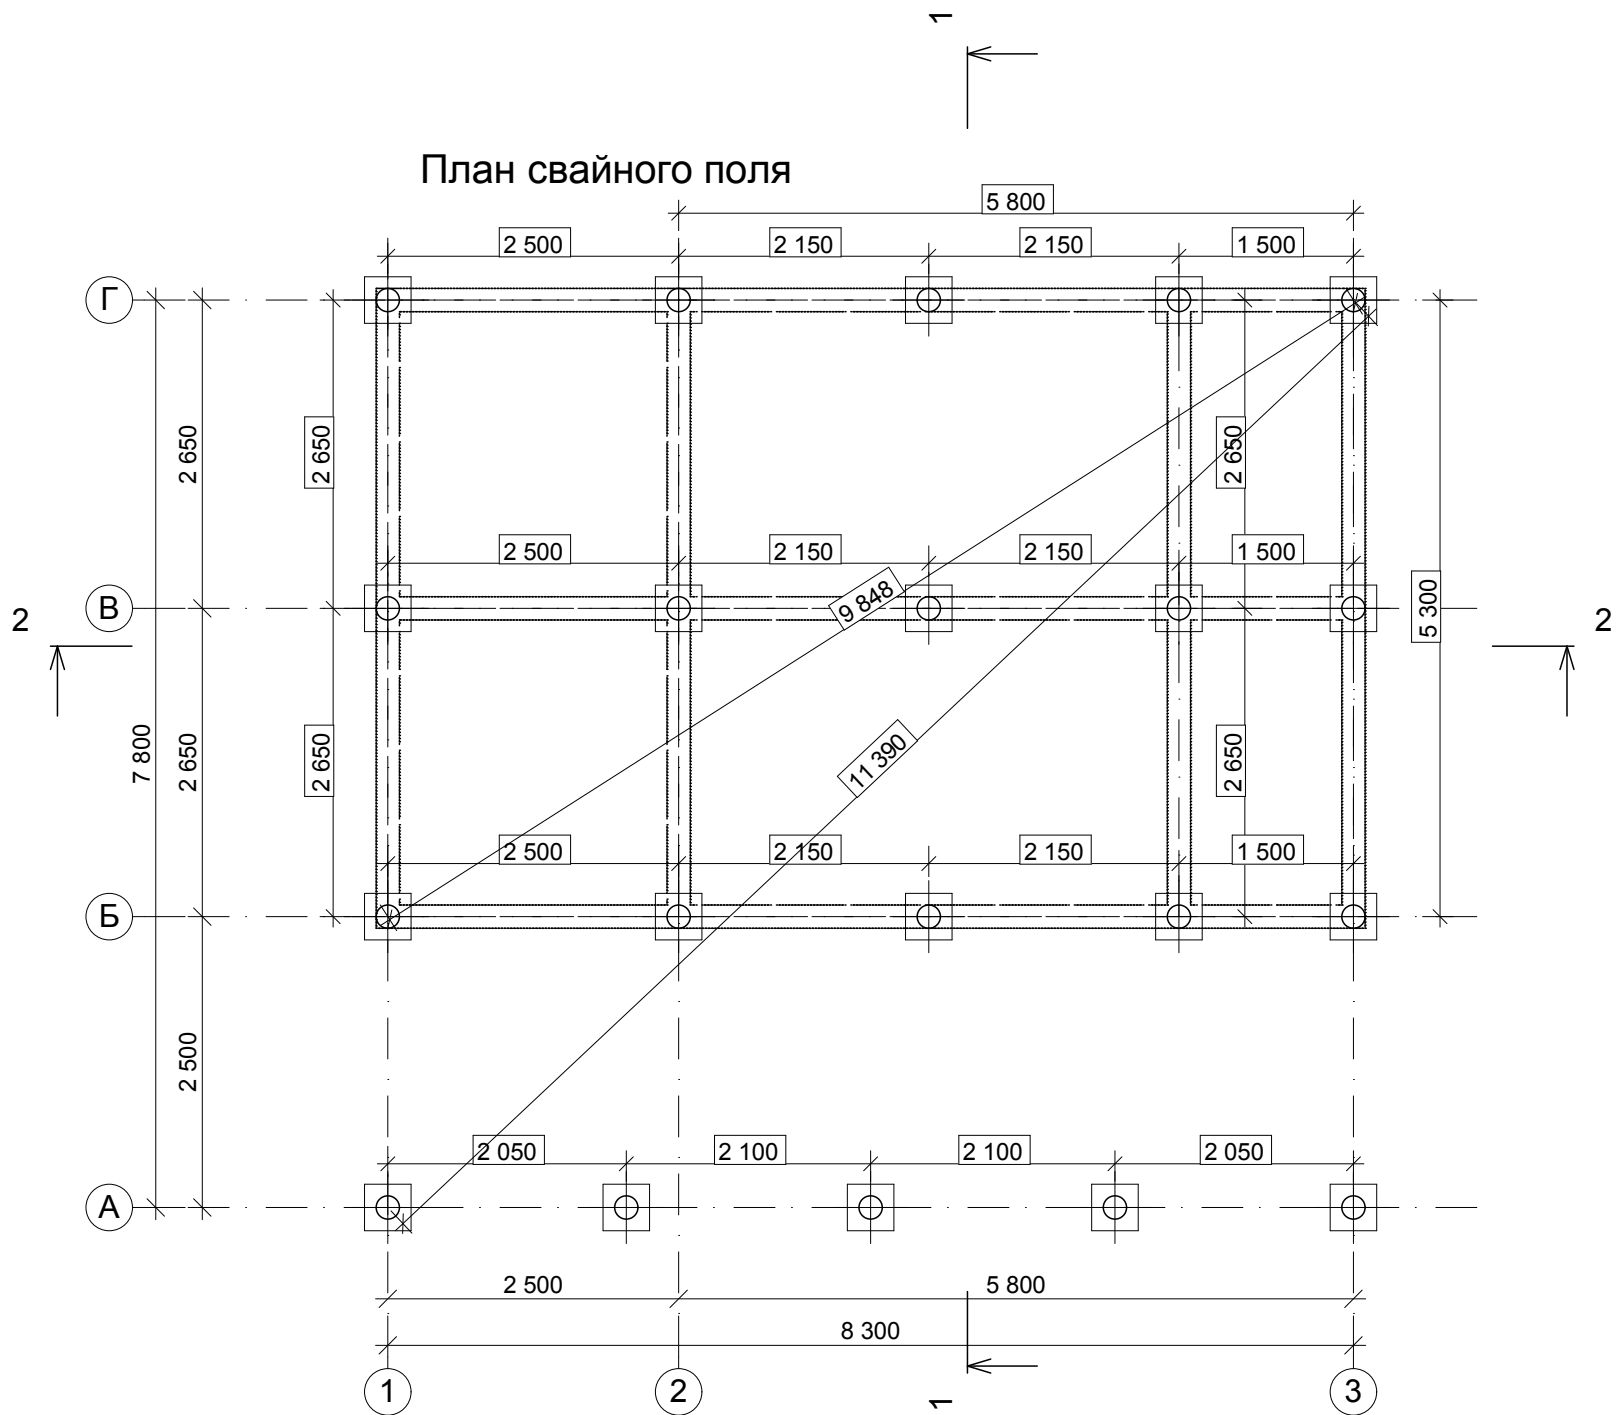

# План мансардного этажа

