

Гараж площадью 33,18 м²

Ø240мм

Проверяйте эскизы и спецификации, отправленные Вам на согласование.
После утверждения данные вносятся в договор.
Заказчик несет полную ответственность за утвержденную информацию.
Претензии после исполнения заказа не принимаются.

Утверждаю: _____

2025 г.


СОГЛАСОВАНО:

Взамен инв. N

Подпись и дата

Инв. N подл.

План

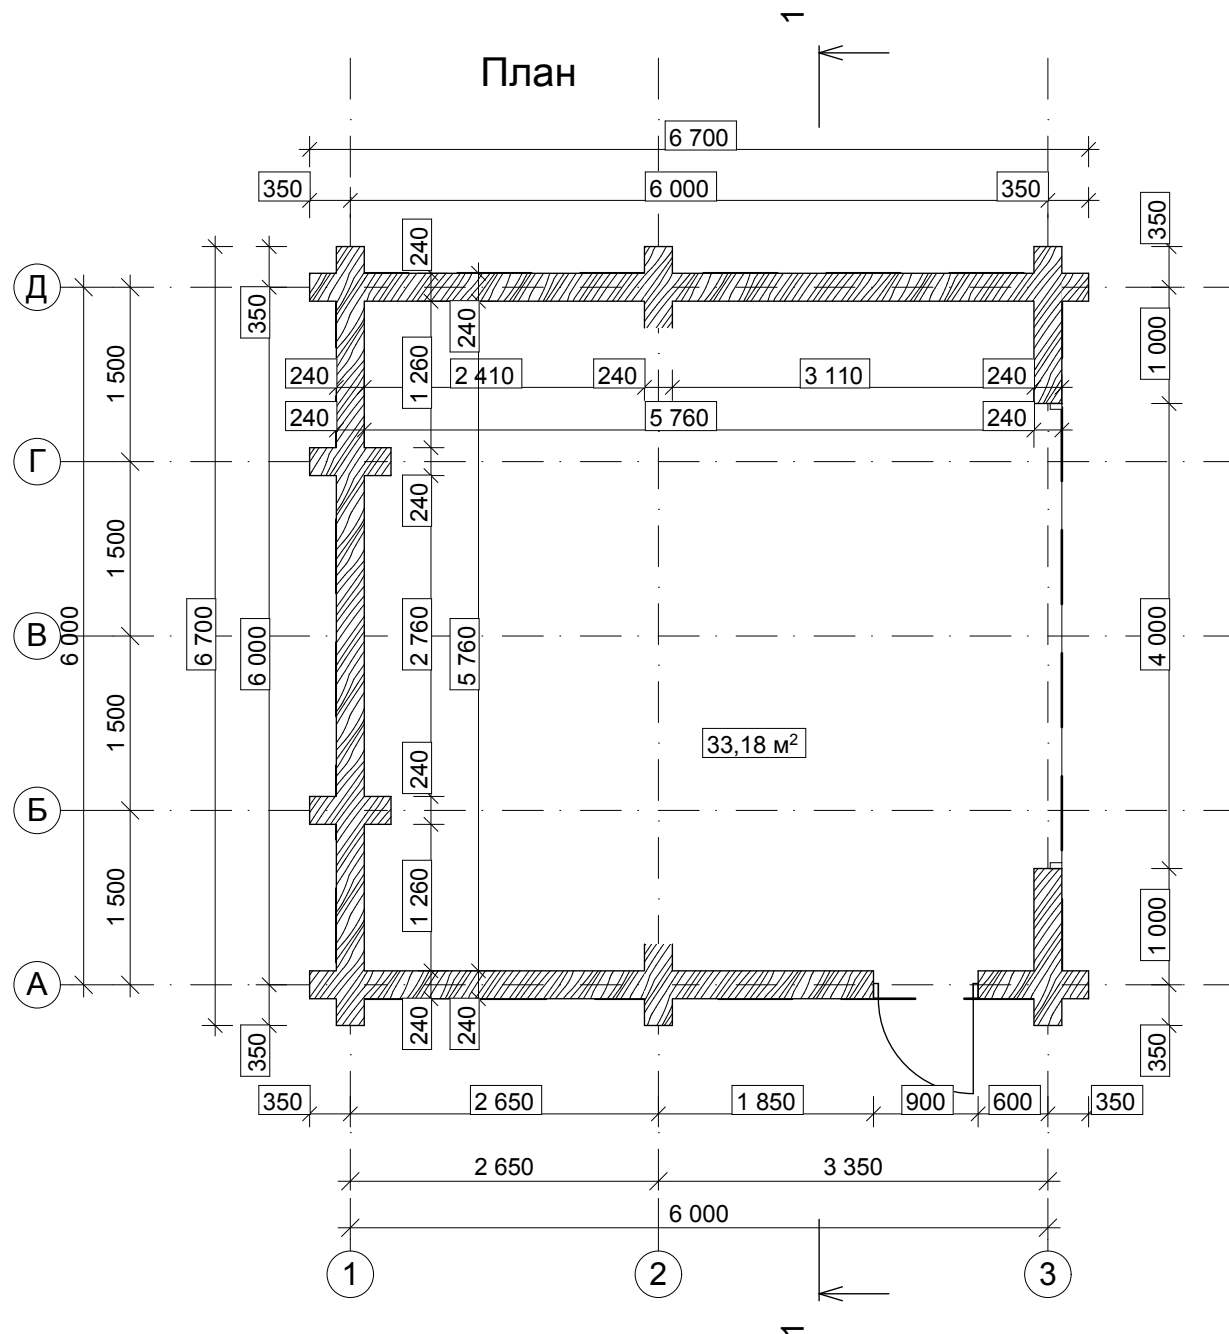

На планах, разрезах, фасадах, порядковках указаны размеры проемов под окна и двери.
За отметку 0,000 принят уровень низа сруба.


Гараж площадью 33,18 м²
Ø240мм

Лист

СОГЛАСОВАНО:

Инв. № подл.	Подпись и дата	Взамен инв. №

Фасад 1-3

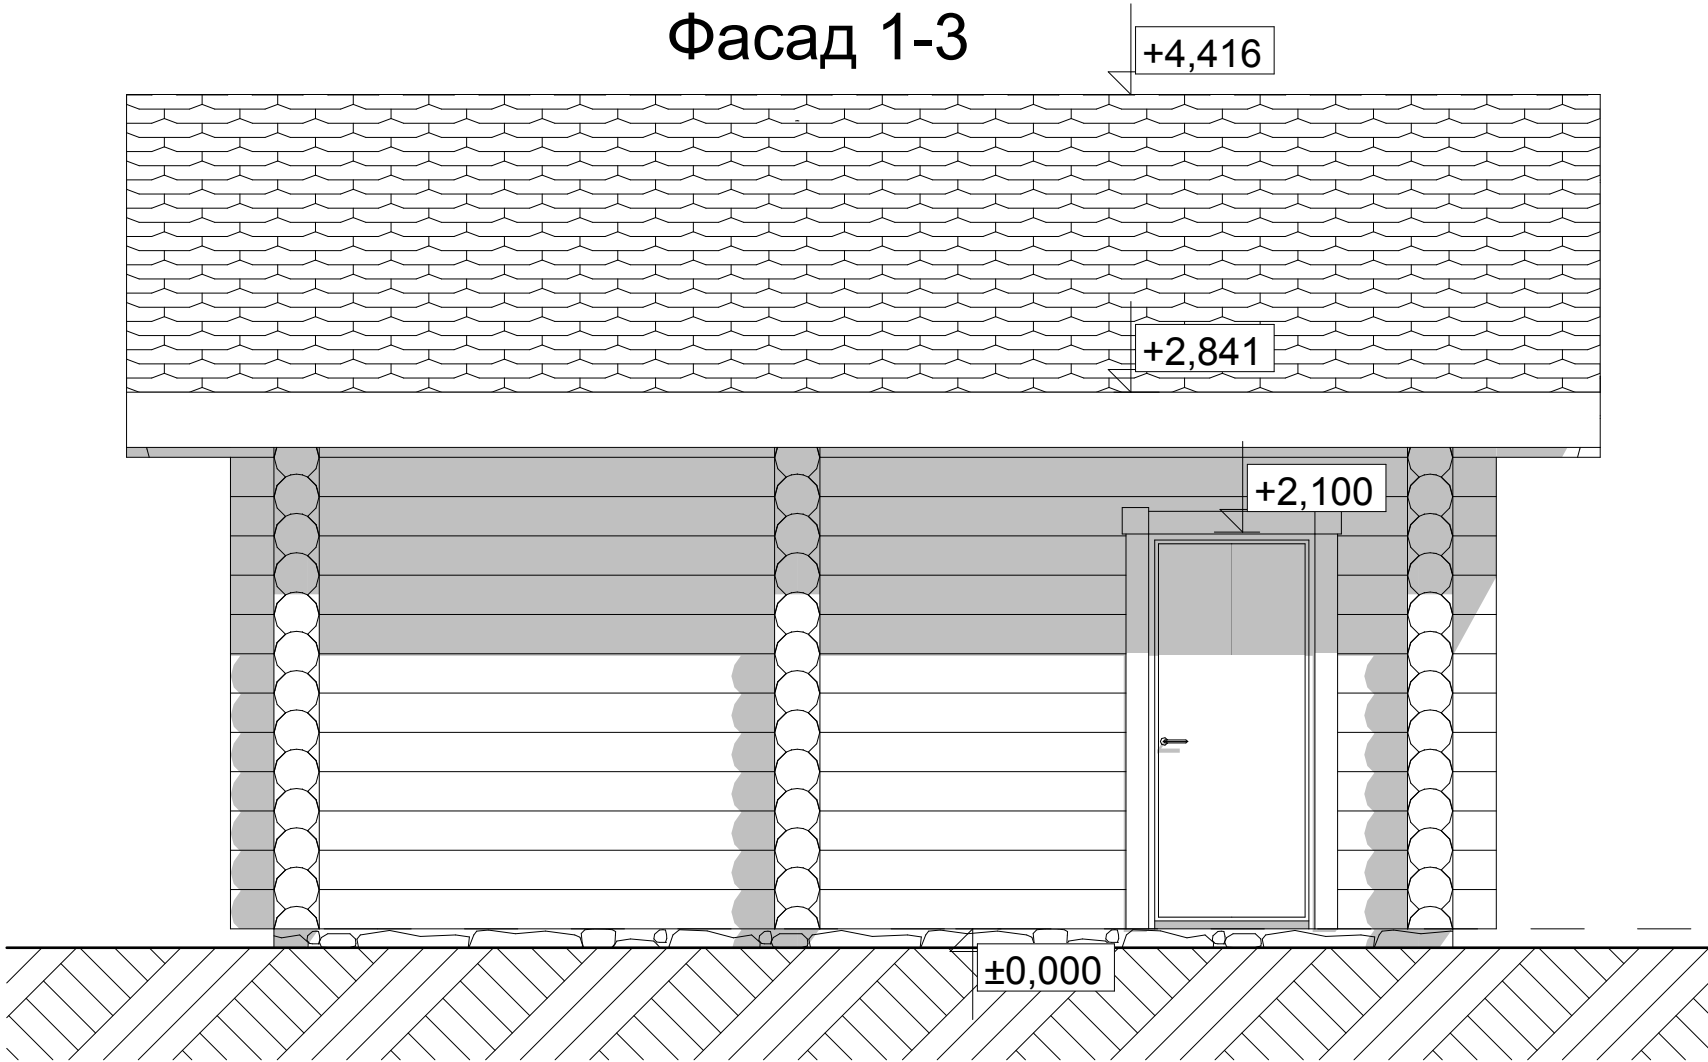

На планах, разрезах, фасадах, порядковках указаны размеры проемов под окна и двери.
За отметку 0,000 принят уровень низа сруба.


Гараж площадью 33,18 м²
Ø240мм

СОГЛАСОВАНО:

Взамен инв. N

Подпись и дата

Инв. N подл.

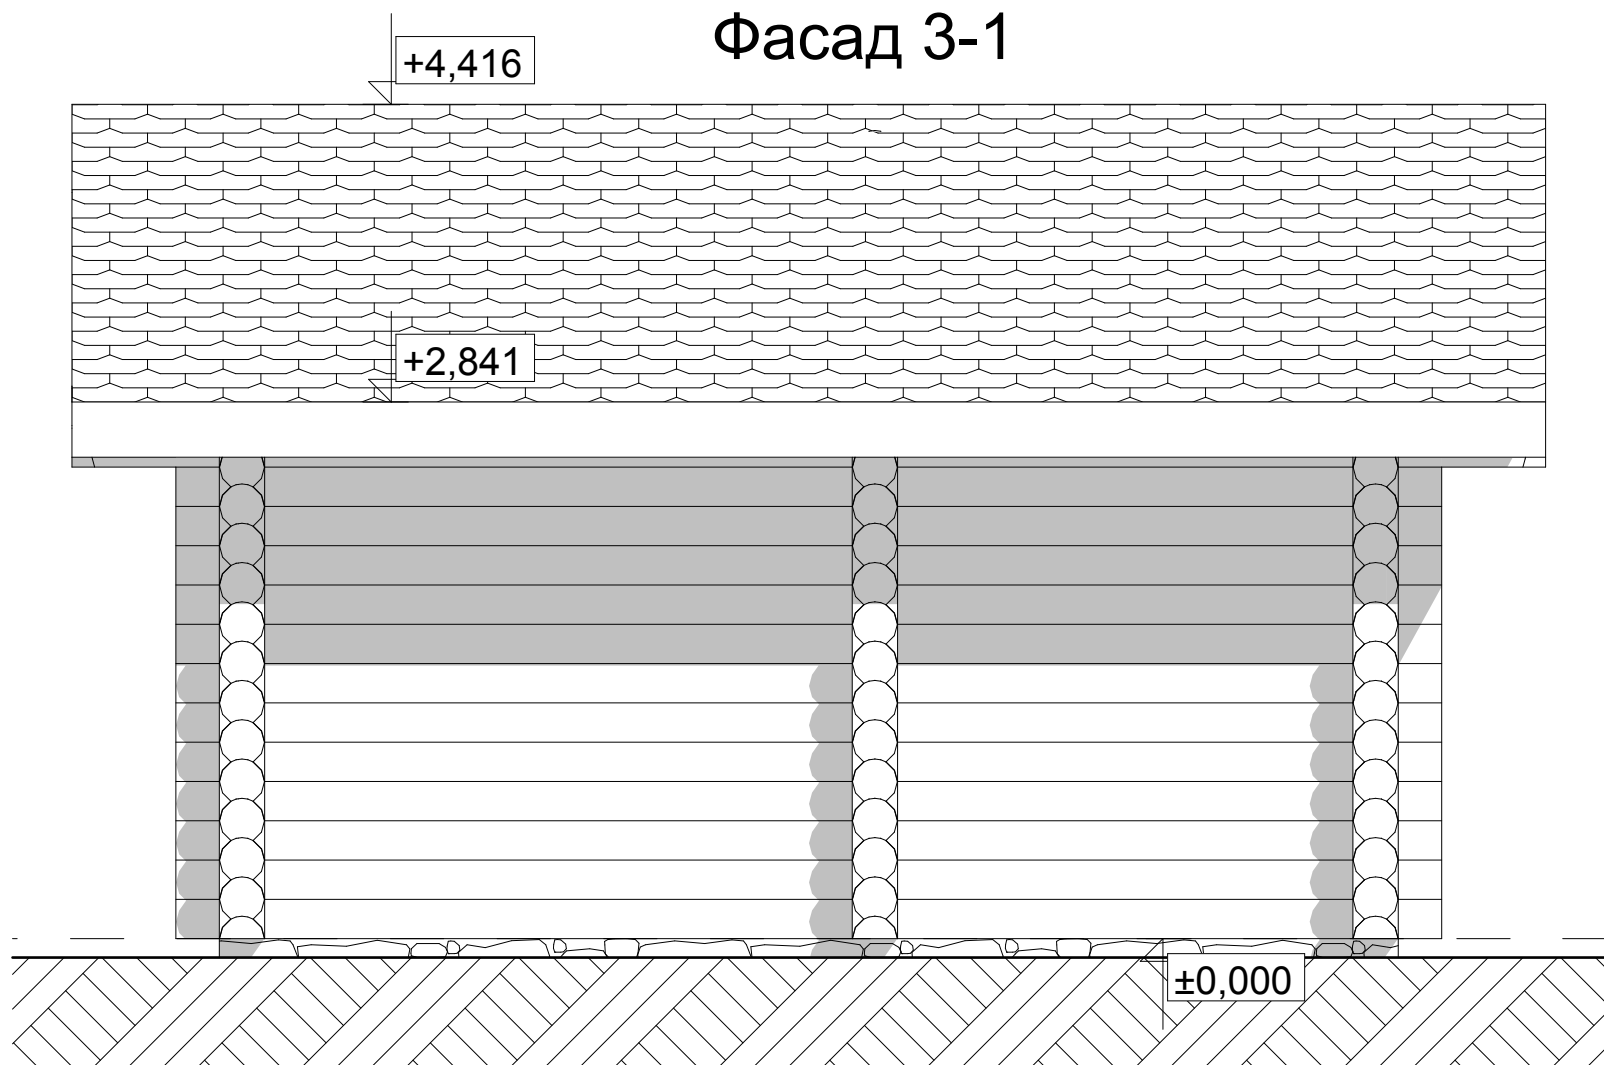

На планах, разрезах, фасадах, порядовках указаны размеры проемов под окна и двери.
За отметку 0,000 принят уровень низа сруба.

Гараж площадью 33,18 м²
Ø240мм

Лист


СОГЛАСОВАНО:

Взамен инв. N

Подпись и дата

Инв. N подл.

Фасад А-Д

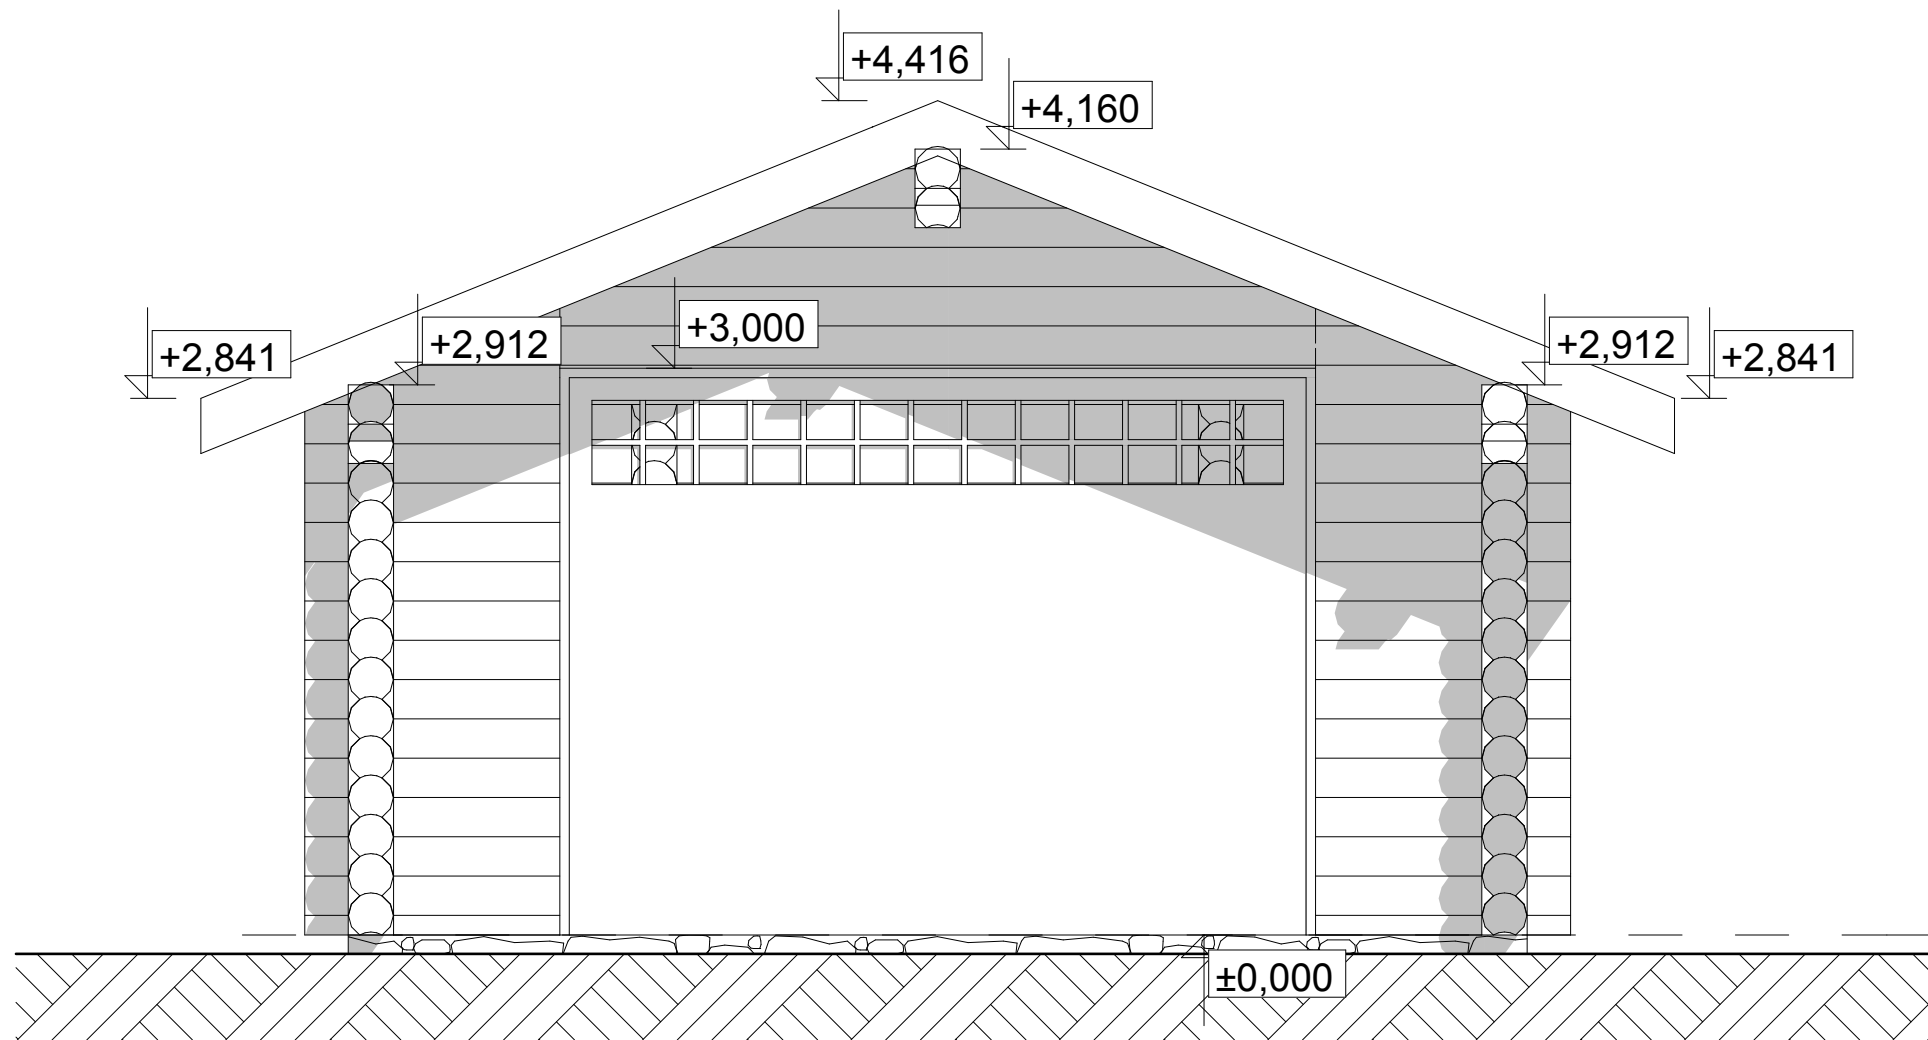

На планах, разрезах, фасадах, порядковках указаны размеры проемов под окна и двери.
За отметку 0,000 принят уровень низа сруба.


Гараж площадью 33,18 м²
Ø240мм

Лист

СОГЛАСОВАНО:

Инв. № подл.	Подпись и дата	Взамен инв. №

Фасад Д-А

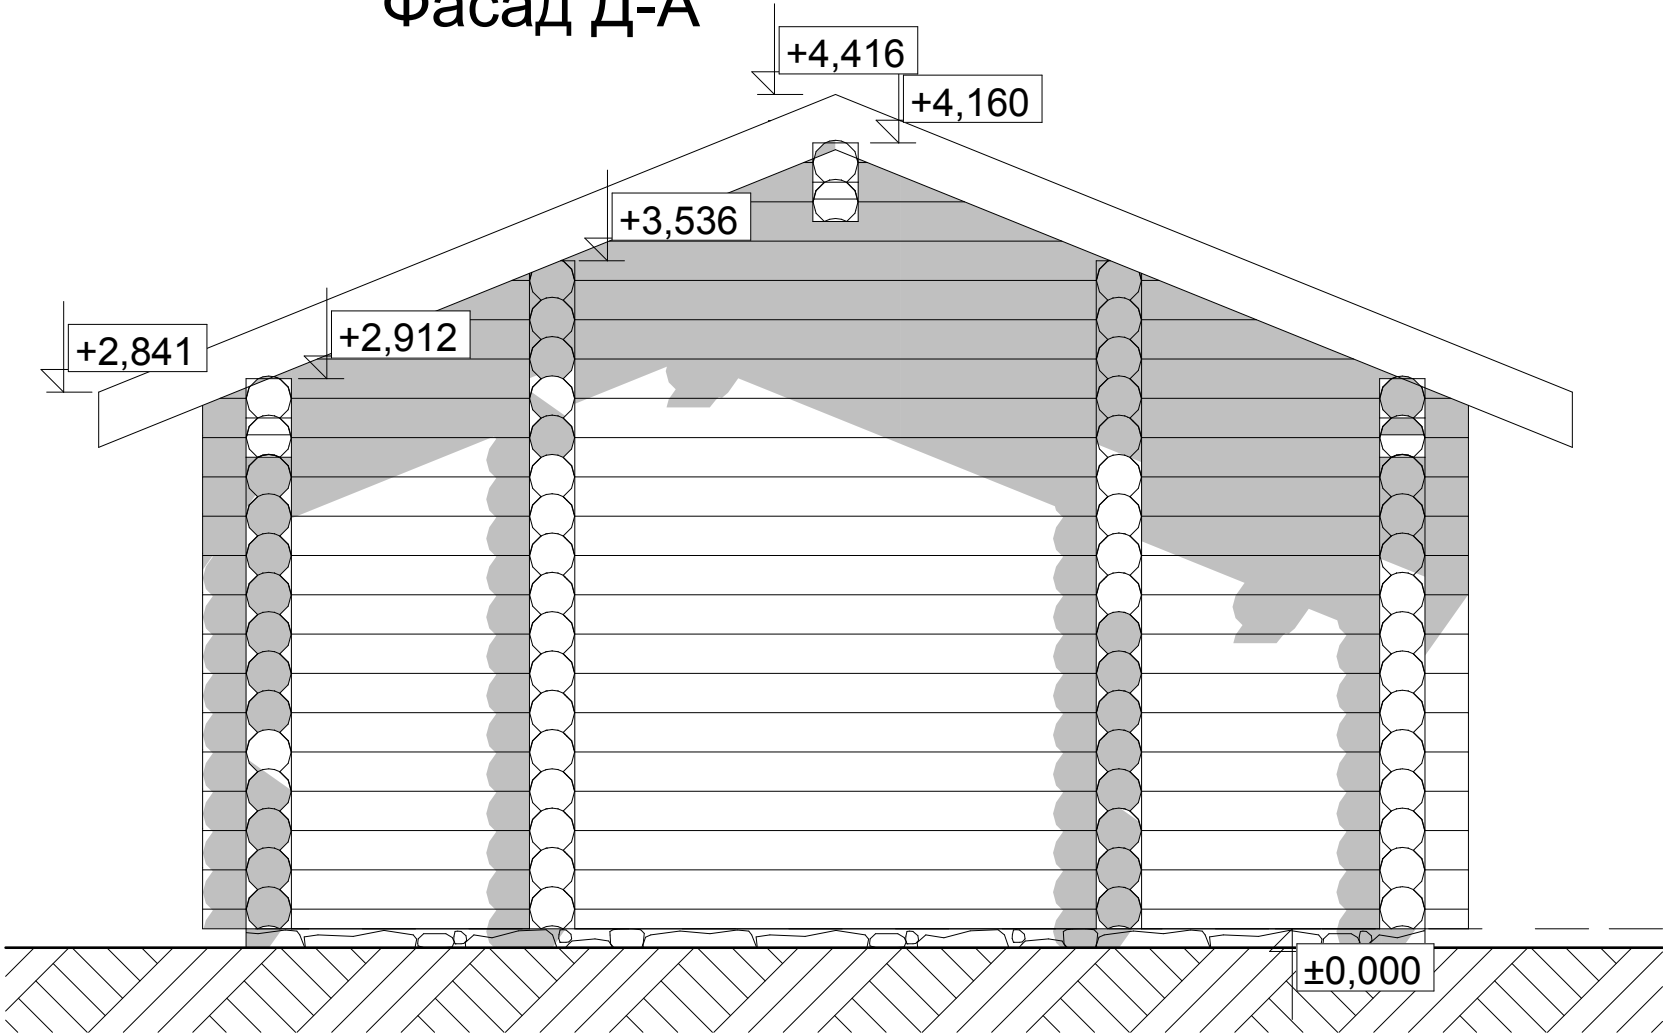

На планах, разрезах, фасадах, порядковках указаны размеры проемов под окна и двери.
За отметку 0,000 принят уровень низа сруба.

Гараж площадью 33,18 м²
Ø240мм


СОГЛАСОВАНО:

Взамен инв. N

Подпись и дата

Инв. N подл.

Разрез 1-1

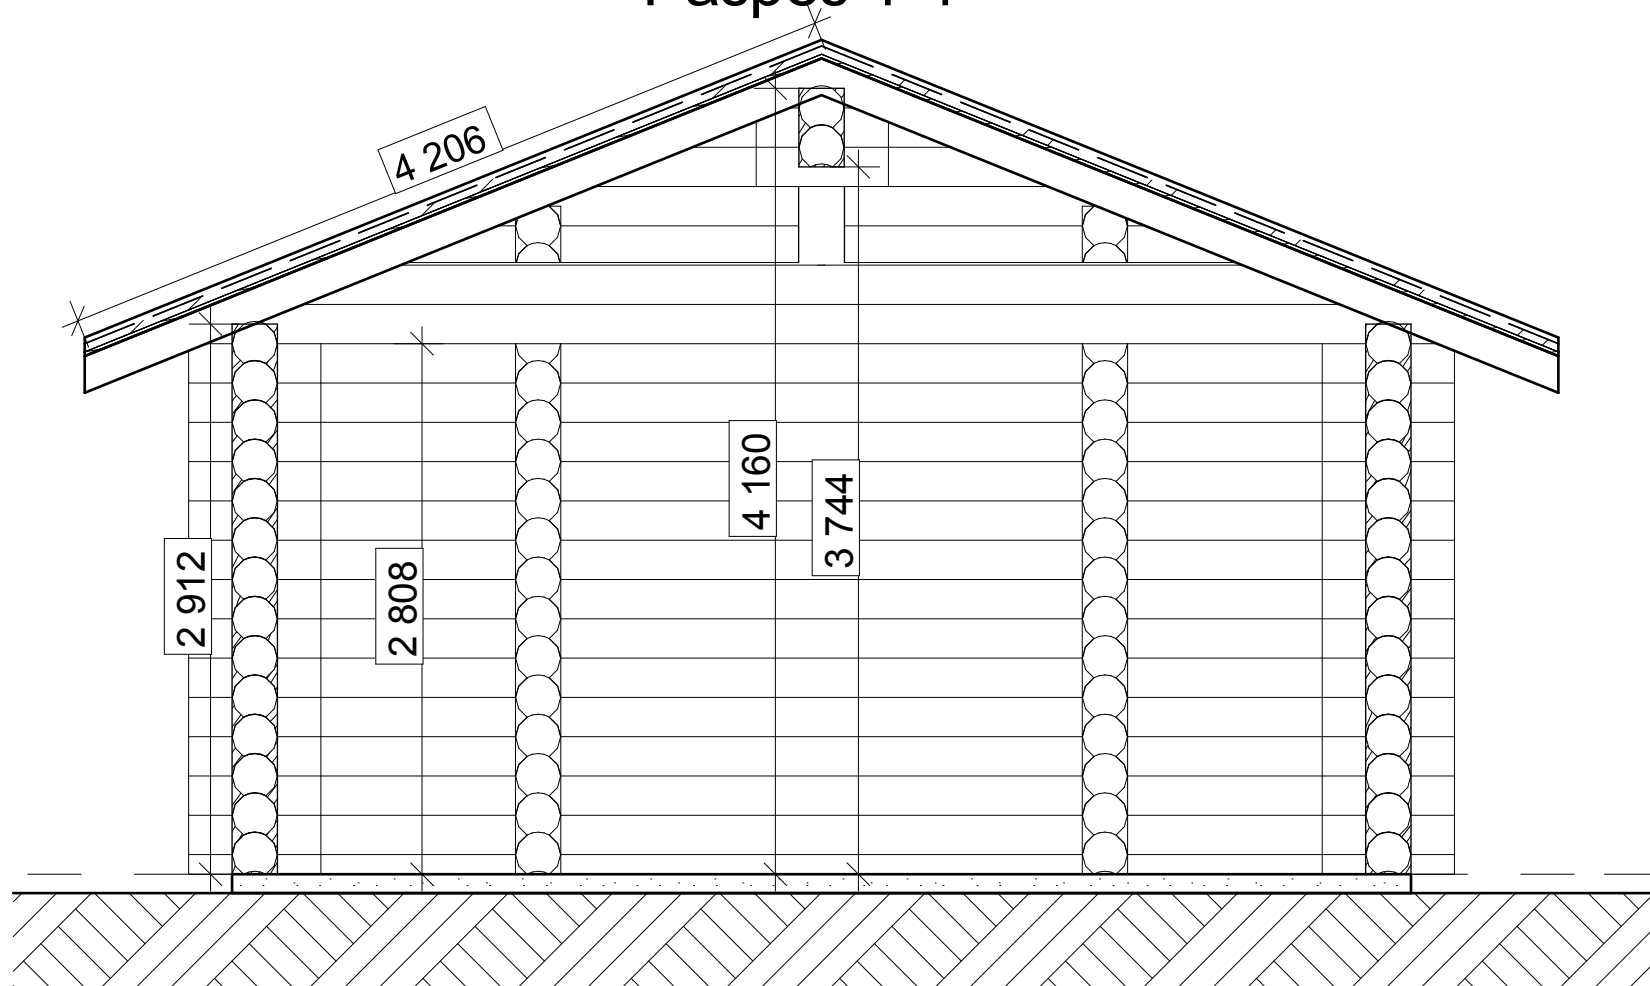

На планах, разрезах, фасадах, порядовках указаны размеры проемов под окна и двери.
За отметку 0,000 принят уровень низа сруба.

Гараж площадью 33,18 м²
Ø240мм

Лист