

Индивидуальный жилой дом  
из бревна ручной рубки Ø240мм  
площадью 179,87 м<sup>2</sup>

Проверяйте эскизы и спецификации, отправленные Вам на согласование.  
После утверждения данные вносятся в договор.  
Заказчик несет полную ответственность за утвержденную информацию.  
Претензии после исполнения заказа не принимаются.

Утверждаю: \_\_\_\_\_


2025 г.

СОГЛАСОВАНО:

Взамен инв. N

Подпись и дата

Инв. N подл.

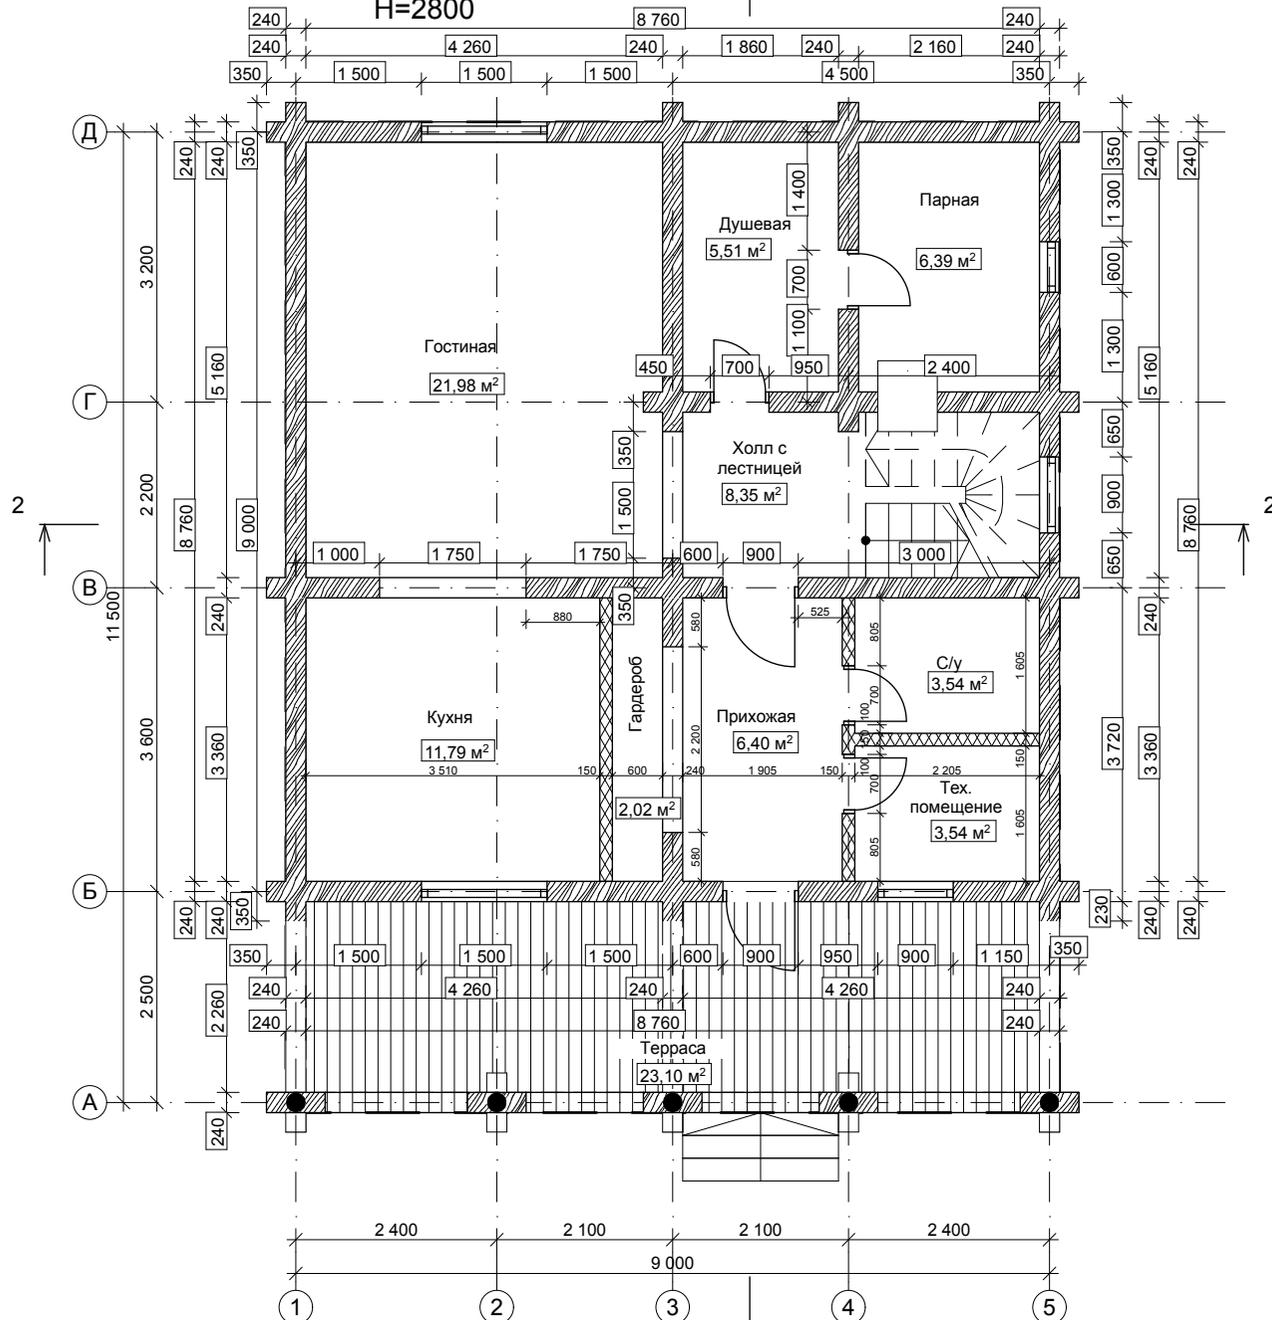План 1 этажа  
H=2800

На планах, разрезах, фасадах, порядковках указаны размеры проемов под окна и двери.  
За отметку 0,000 принят уровень низа сруба.  
Размер и местоположение лестницы имеют справочных характер.

Индивидуальный жилой дом  
из бревна ручной рубки Ø240мм  
площадью 179,87 м<sup>2</sup>


Лист

СОГЛАСОВАНО:

Взамен инв. N

Подпись и дата

Инв. N подл.

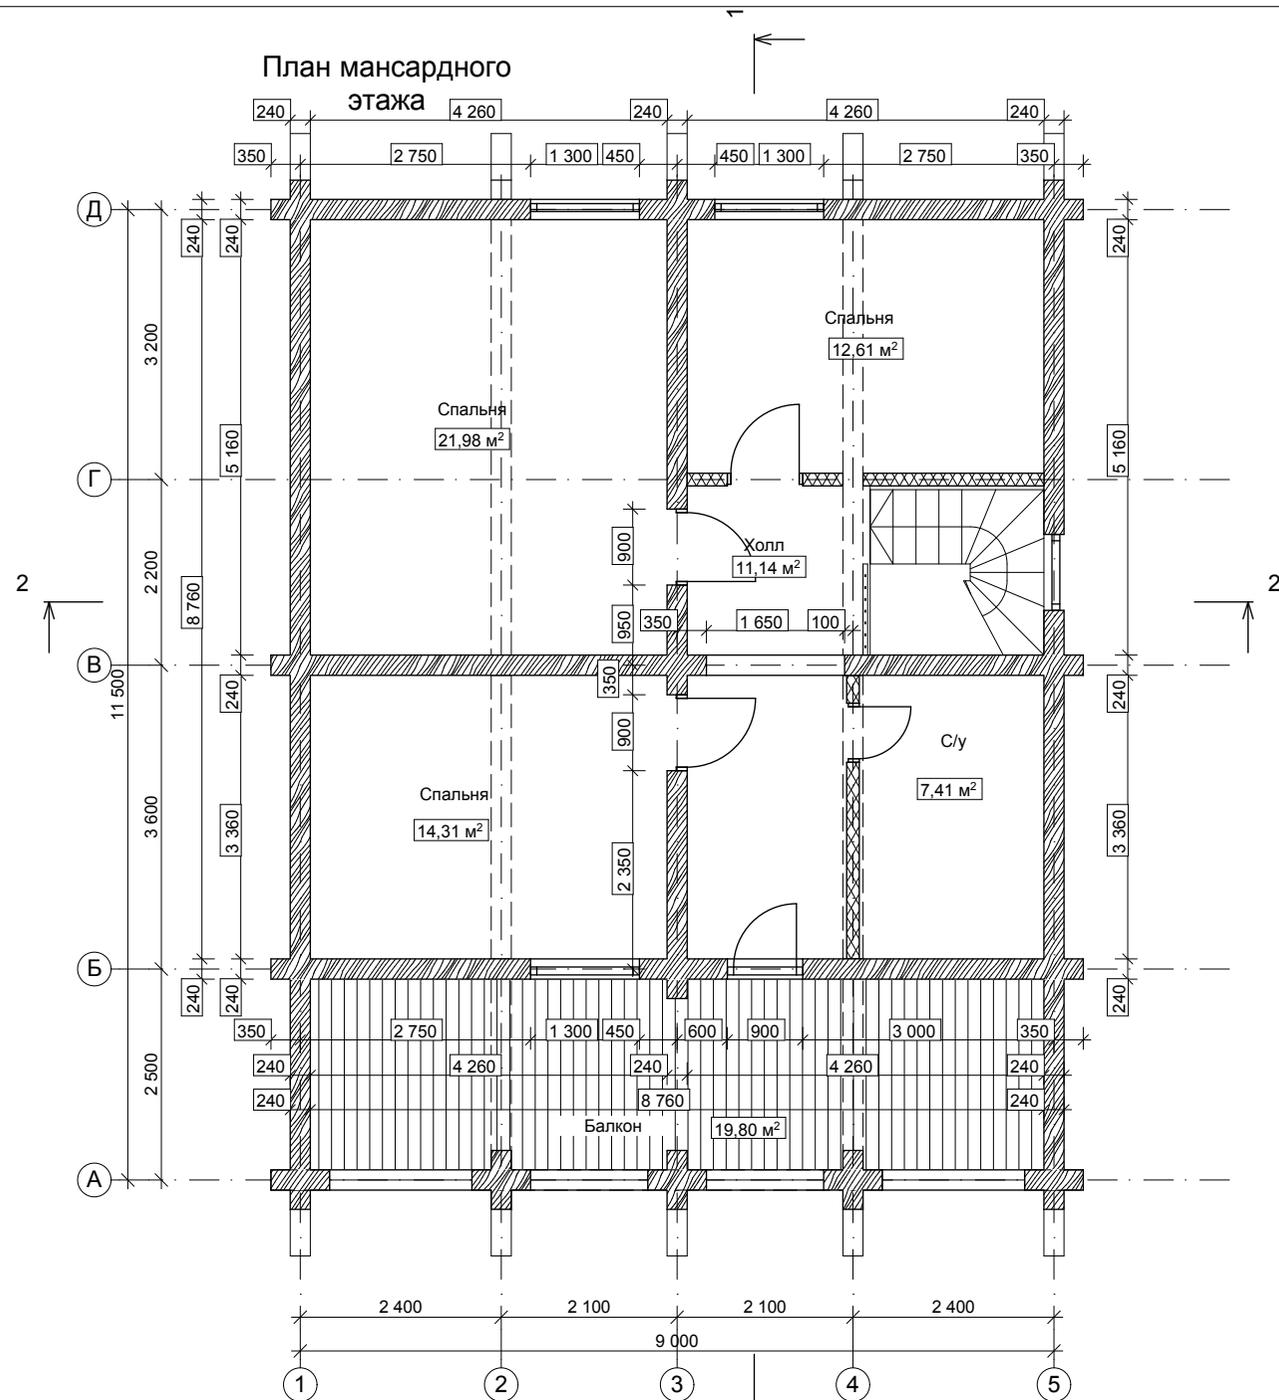


На планах, разрезах, фасадах, порядковках указаны размеры проемов под окна и двери.  
 За отметку 0,000 принят уровень низа сруба.  
 Размер и местоположение лестницы имеют справочных характер.

Индивидуальный жилой дом  
 из бревна ручной рубки Ø240мм  
 площадью 179,87 м²

Лист

3

# Фасад 1-5

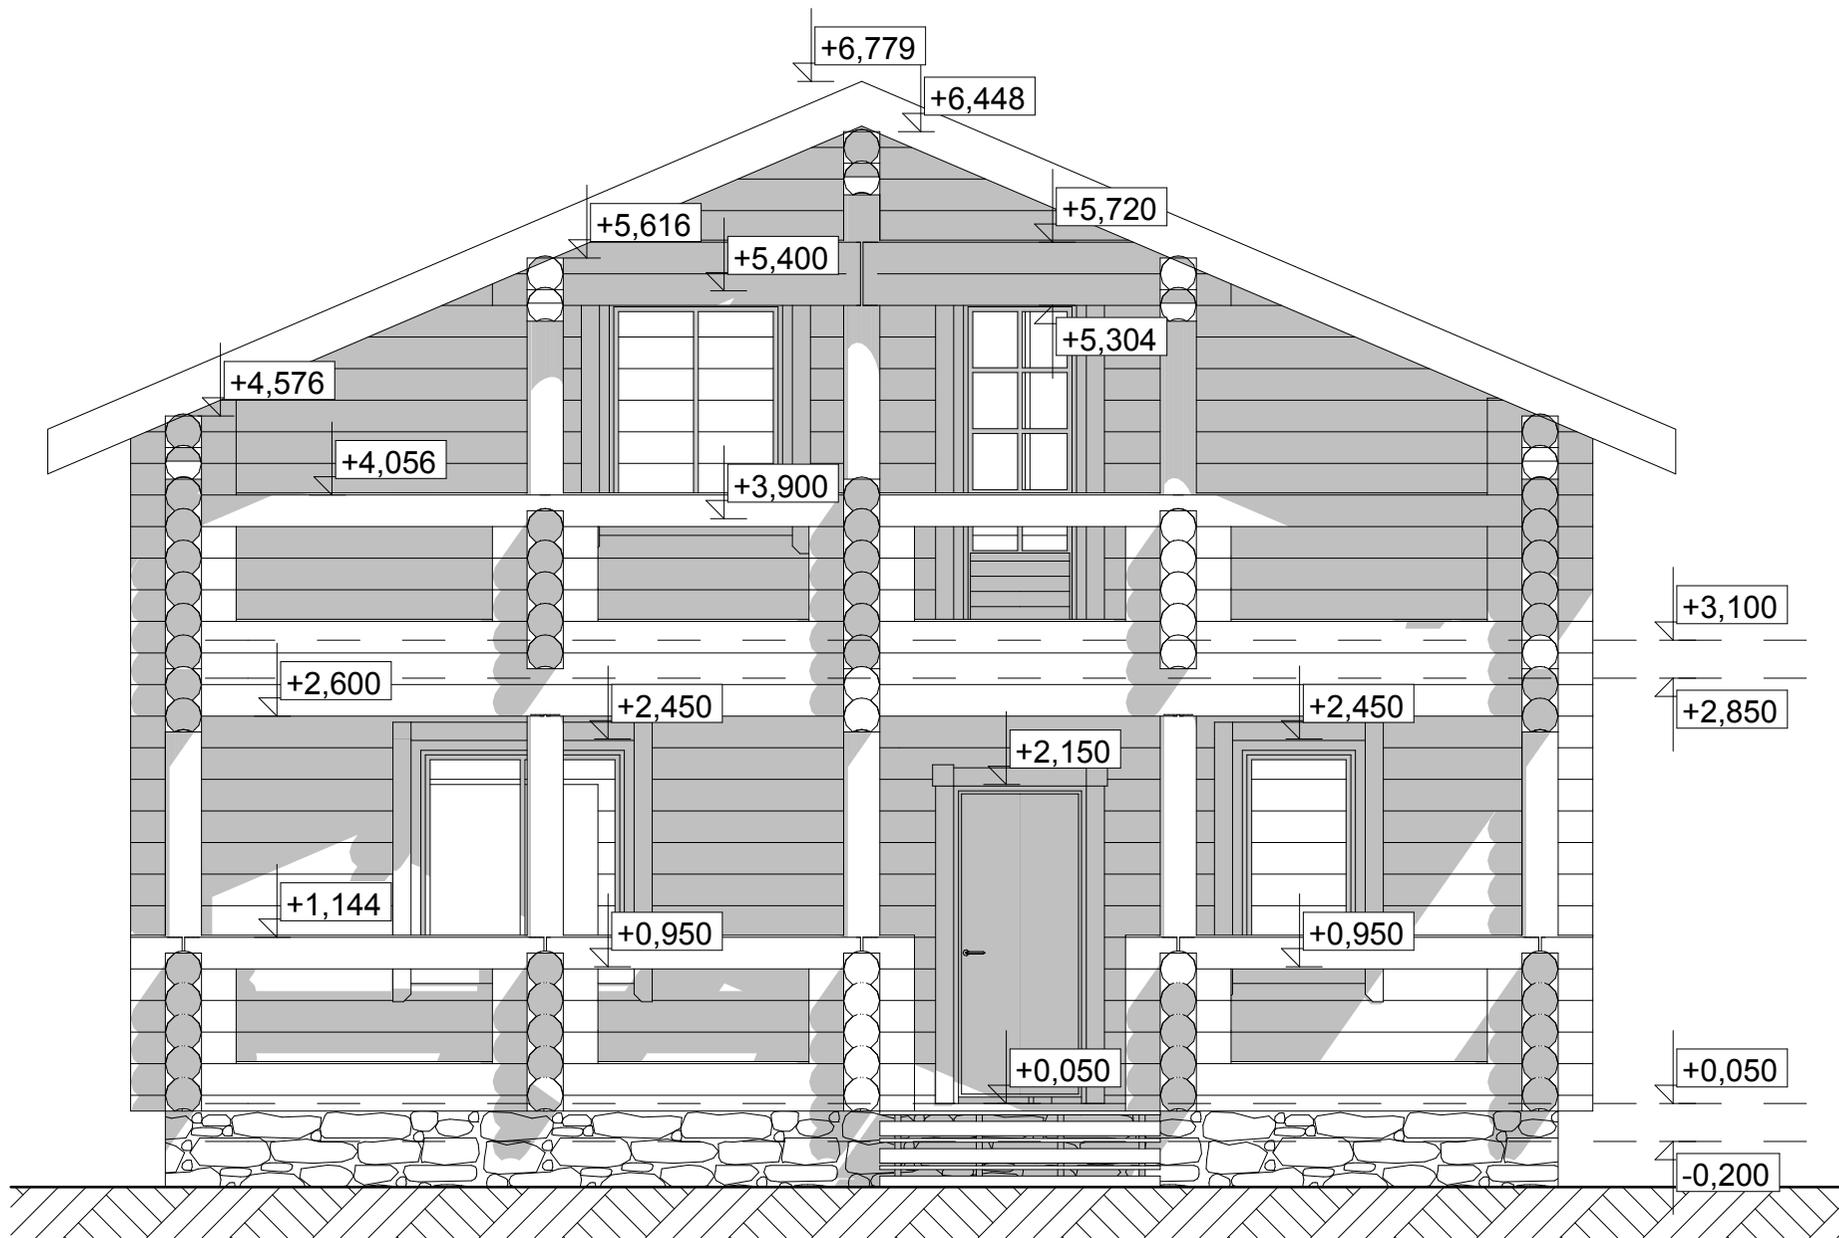

СОГЛАСОВАНО:

Взамен инв. N

Подпись и дата

Инв. N подл.


На планах, разрезах, фасадах, порядовках указаны размеры проемов под окна и двери.  
За отметку 0,000 принят уровень низа сруба.

Индивидуальный жилой дом  
из бревна ручной рубки Ø240мм  
площадью 179,87 м<sup>2</sup>

Лист

4

# Фасад 5-1

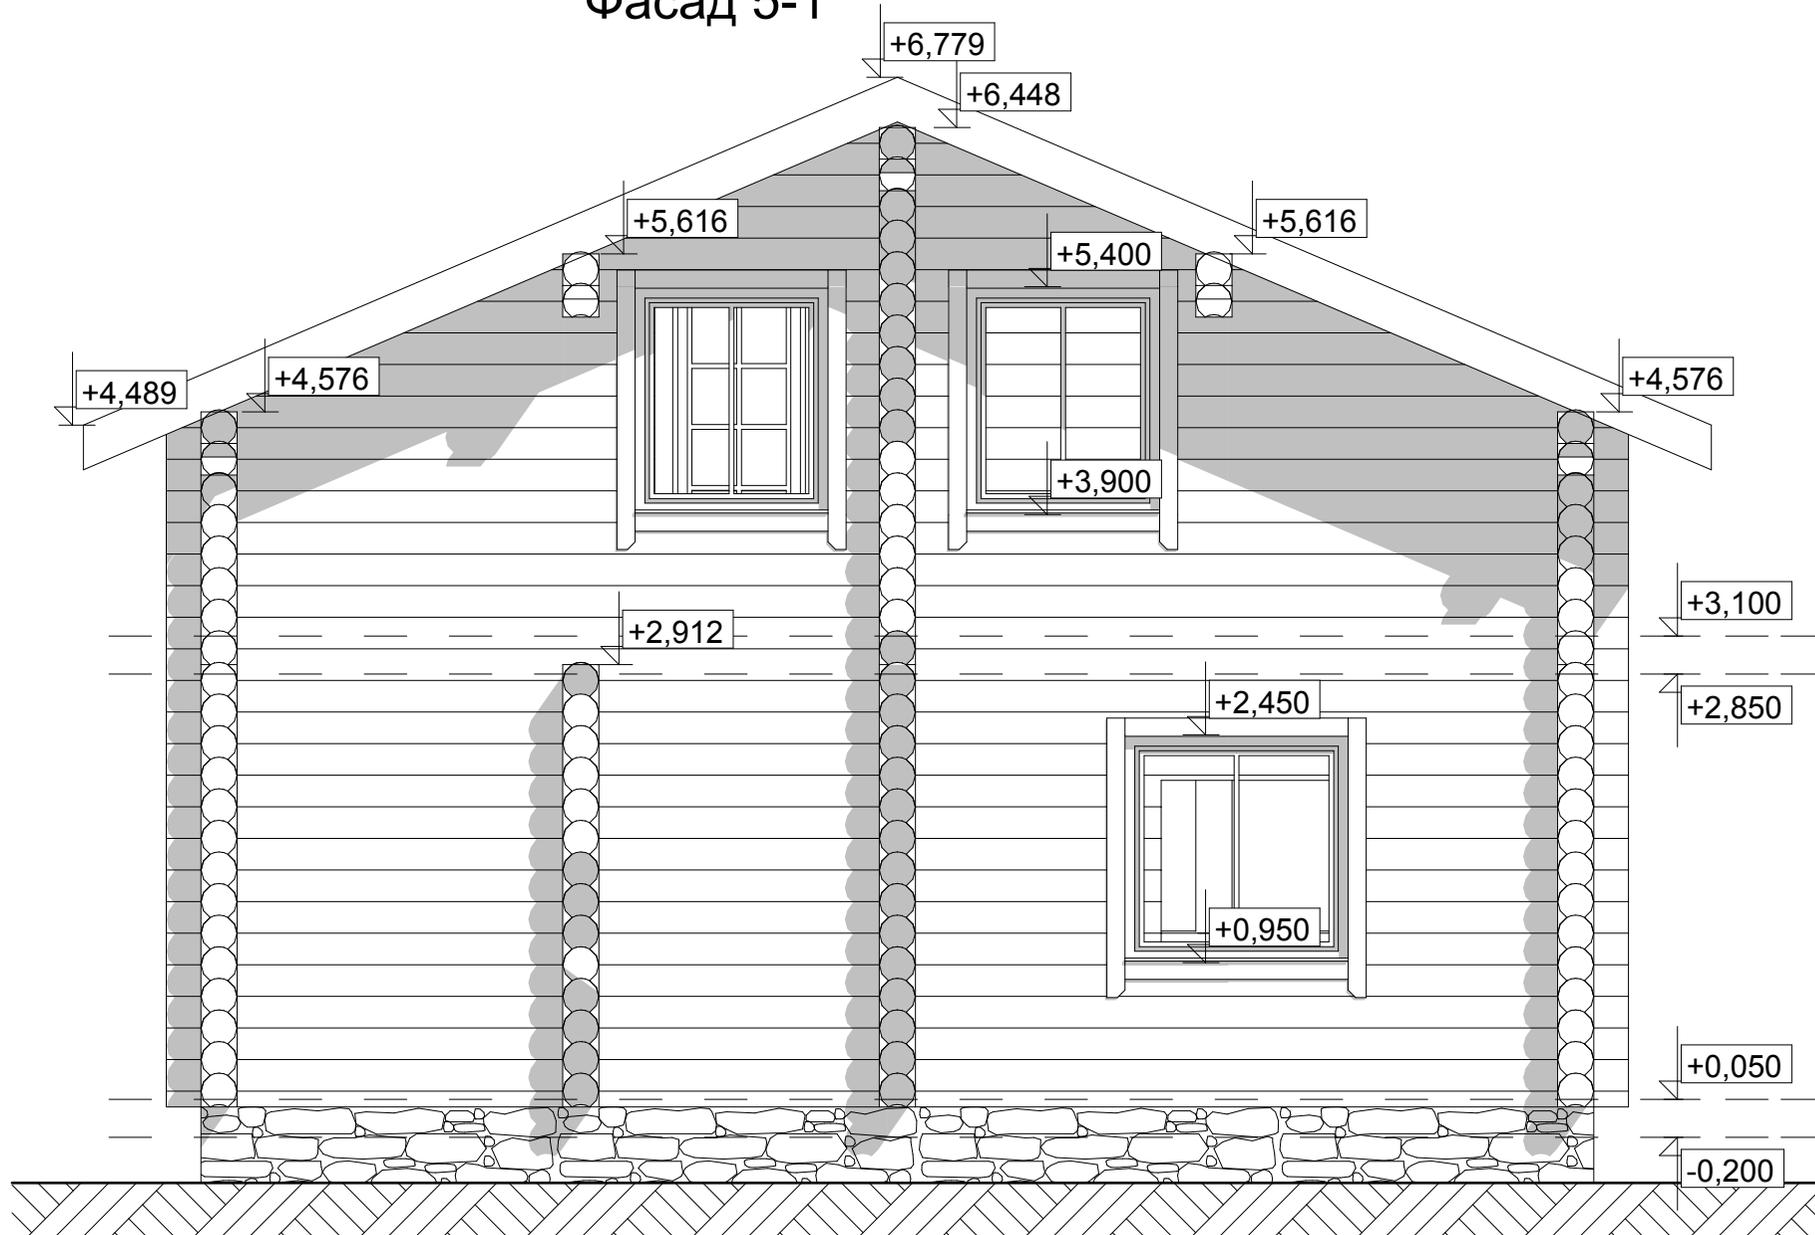

СОГЛАСОВАНО:

Взамен инв. N

Подпись и дата

Инв. N подл.


На планах, разрезах, фасадах, порядовках указаны размеры проемов под окна и двери.  
За отметку 0,000 принят уровень низа сруба.

Индивидуальный жилой дом  
из бревна ручной рубки Ø240мм  
площадью 179,87 м<sup>2</sup>

Лист

5

# Фасад А-Г

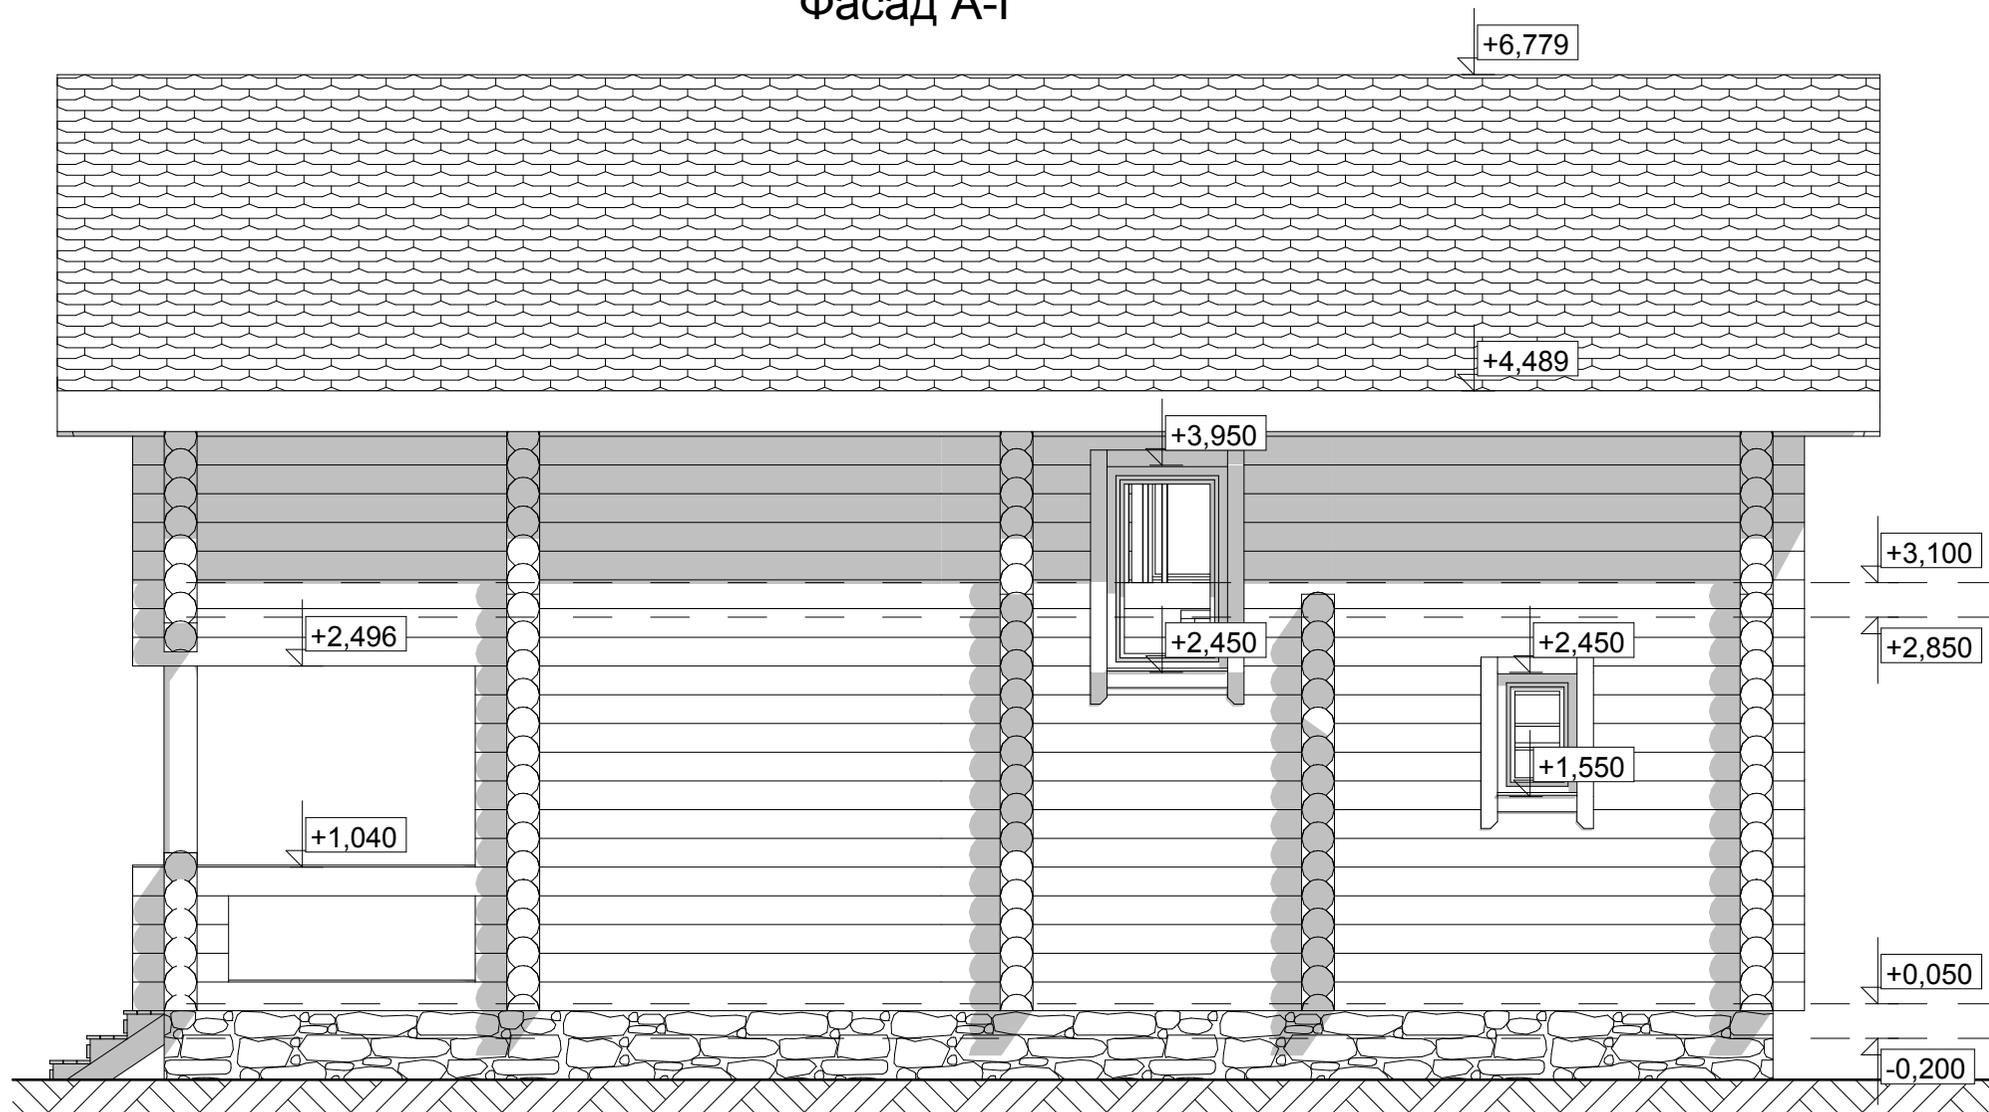

СОГЛАСОВАНО:

Взамен инв. N

Подпись и дата

Инв. N подл.


На планах, разрезах, фасадах, порядовках указаны размеры проемов под окна и двери.  
За отметку 0,000 принят уровень низа сруба.

Индивидуальный жилой дом  
из бревна ручной рубки Ø240мм  
площадью 179,87 м<sup>2</sup>

Лист

6

# Фасад Д-А

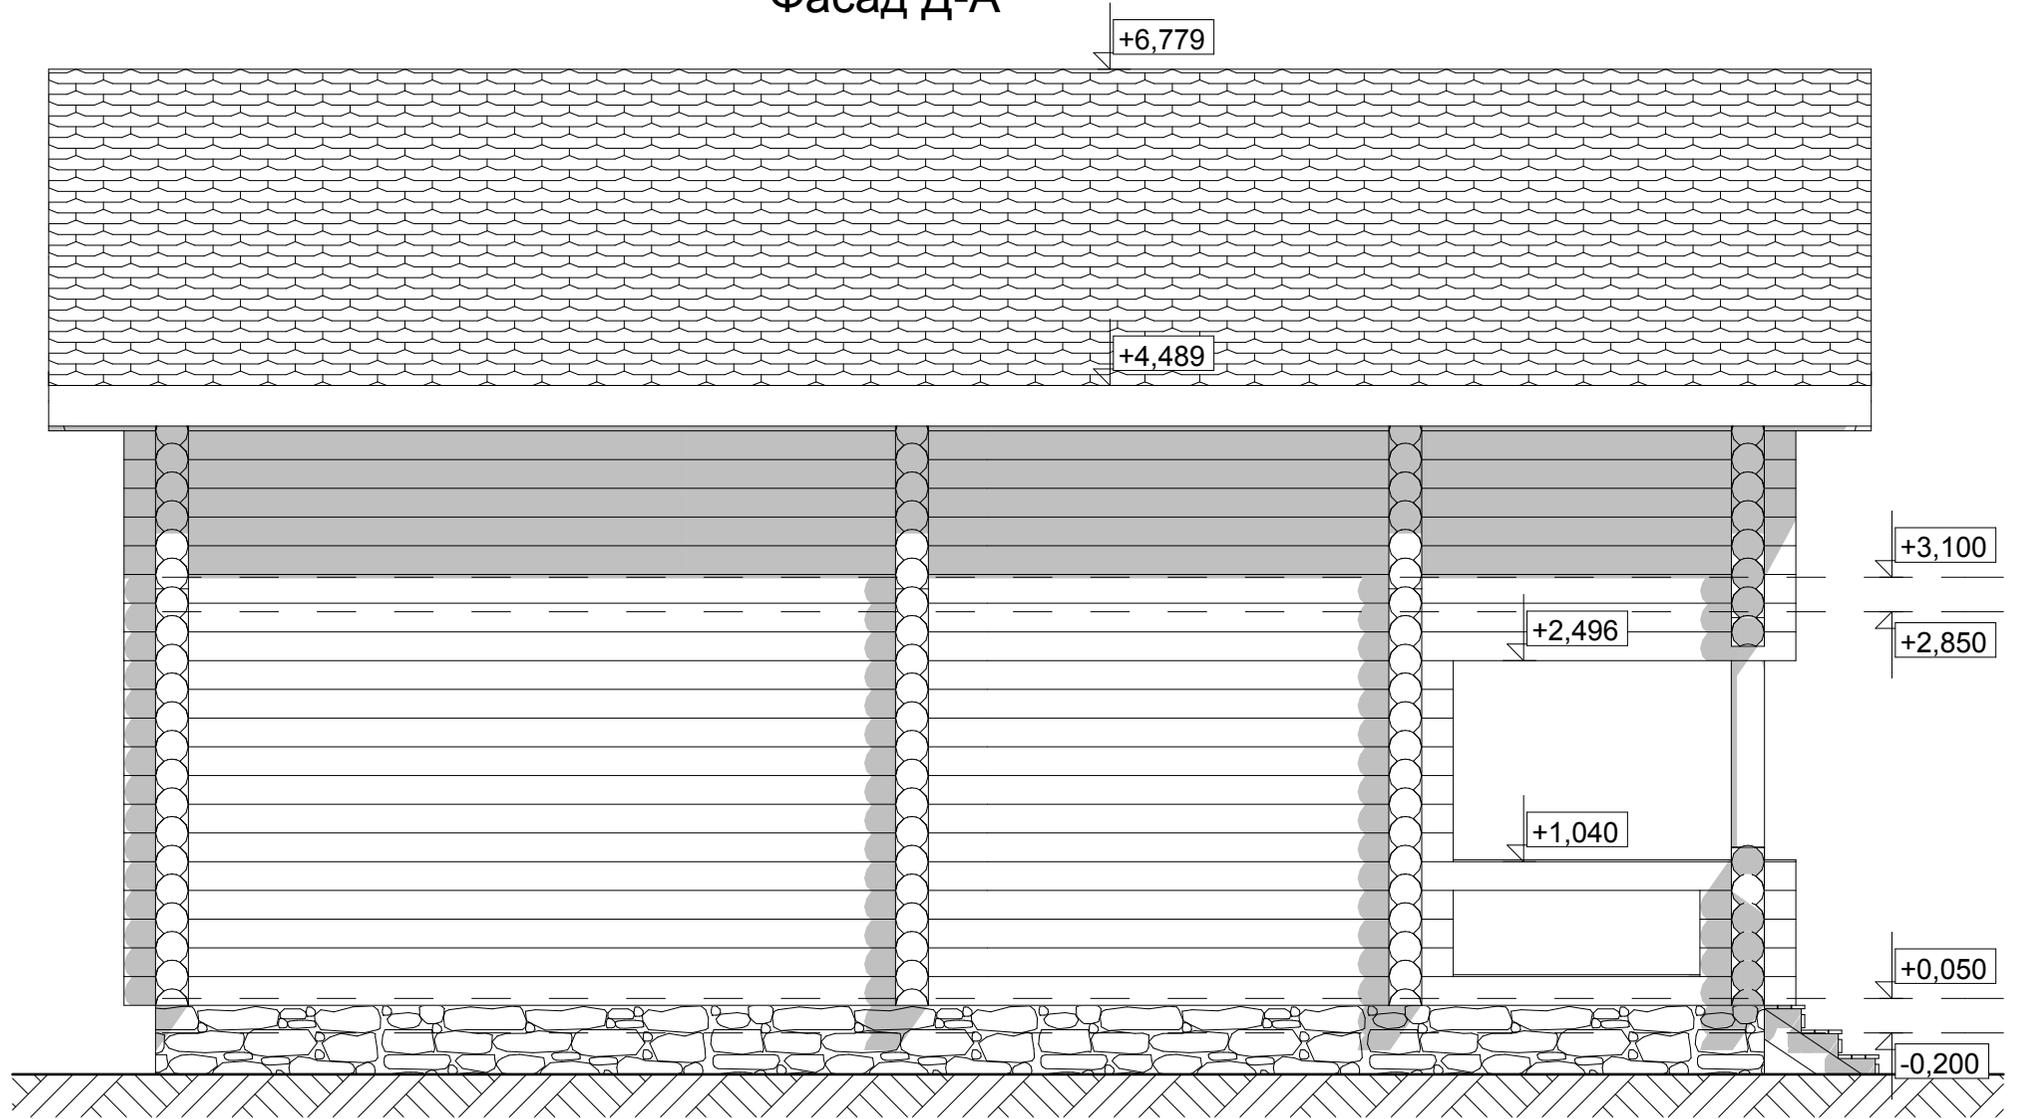

СОГЛАСОВАНО:

Взамен инв. N

Подпись и дата

Инв. N подл.

На планах, разрезах, фасадах, порядовках указаны размеры проемов под окна и двери.  
За отметку 0,000 принят уровень низа сруба.

Индивидуальный жилой дом  
из бревна ручной рубки Ø240мм  
площадью 179,87 м<sup>2</sup>

Лист

7

# Разрез 1-1



СОГЛАСОВАНО:

Взамен инв. N

Подпись и дата

Инв. N подл.

На планах, разрезах, фасадах, порядовках указаны размеры проемов под окна и двери.  
За отметку 0,000 принят уровень низа сруба.

Индивидуальный жилой дом  
из бревна ручной рубки Ø240мм  
площадью 179,87 м<sup>2</sup>

Лист

8


СОГЛАСОВАНО:

Взамен инв. N

Подпись и дата

Инв. N подл.

## Разрез 2-2

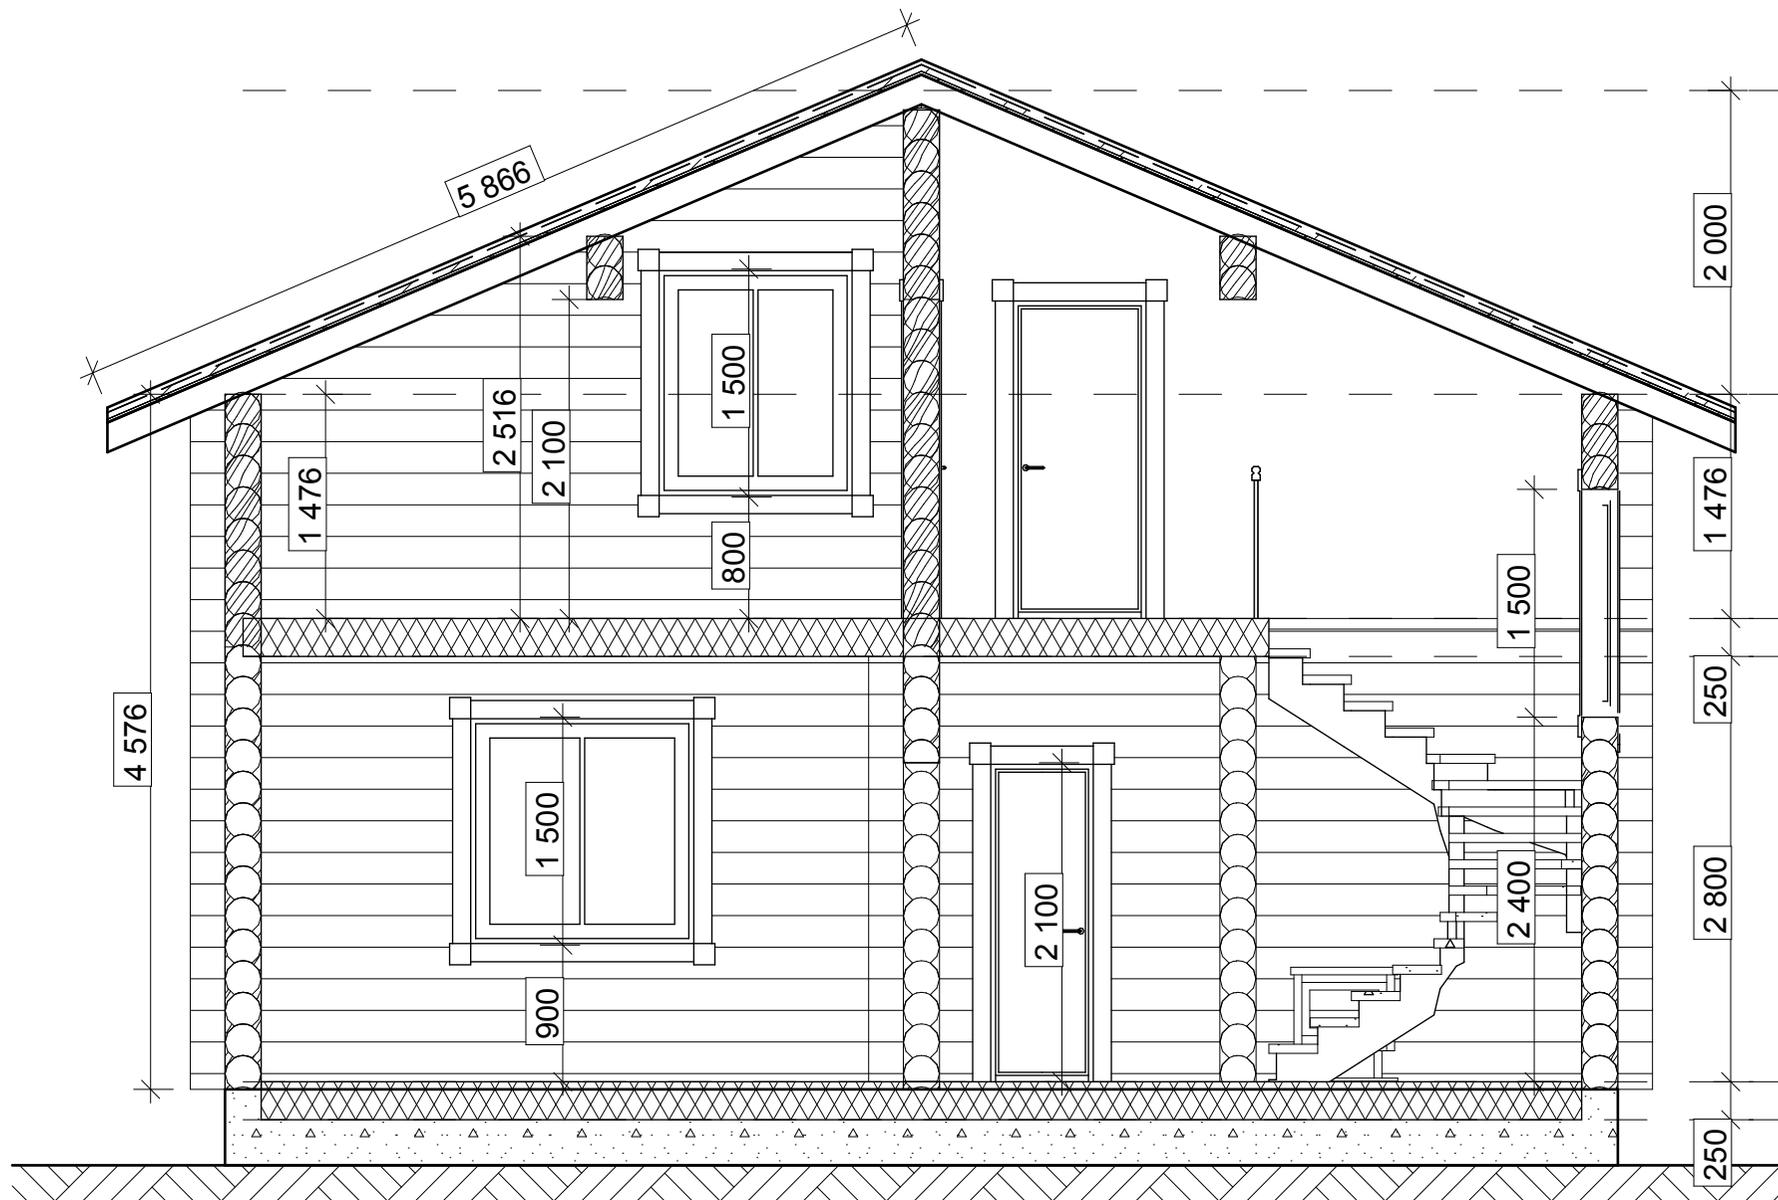

На планах, разрезах, фасадах, порядовках указаны размеры проемов под окна и двери.  
За отметку 0,000 принят уровень низа сруба.

Индивидуальный жилой дом  
из бревна ручной рубки Ø240мм  
площадью 179,87 м<sup>2</sup>

Лист

9