

Индивидуальный жилой дом
из клееного профилированного бруса 200x190(180h)мм
площадью 181,01м²

Проверяйте эскизы и спецификации, отправленные Вам на согласование.
После утверждения данные вносятся в договор.
Заказчик несет полную ответственность за утвержденную информацию.
Претензии после исполнения заказа не принимаются.

Утверждаю: _____


2025 г.

СОГЛАСОВАНО:

Взамен инв. N

Подпись и дата

Инв. N подл.

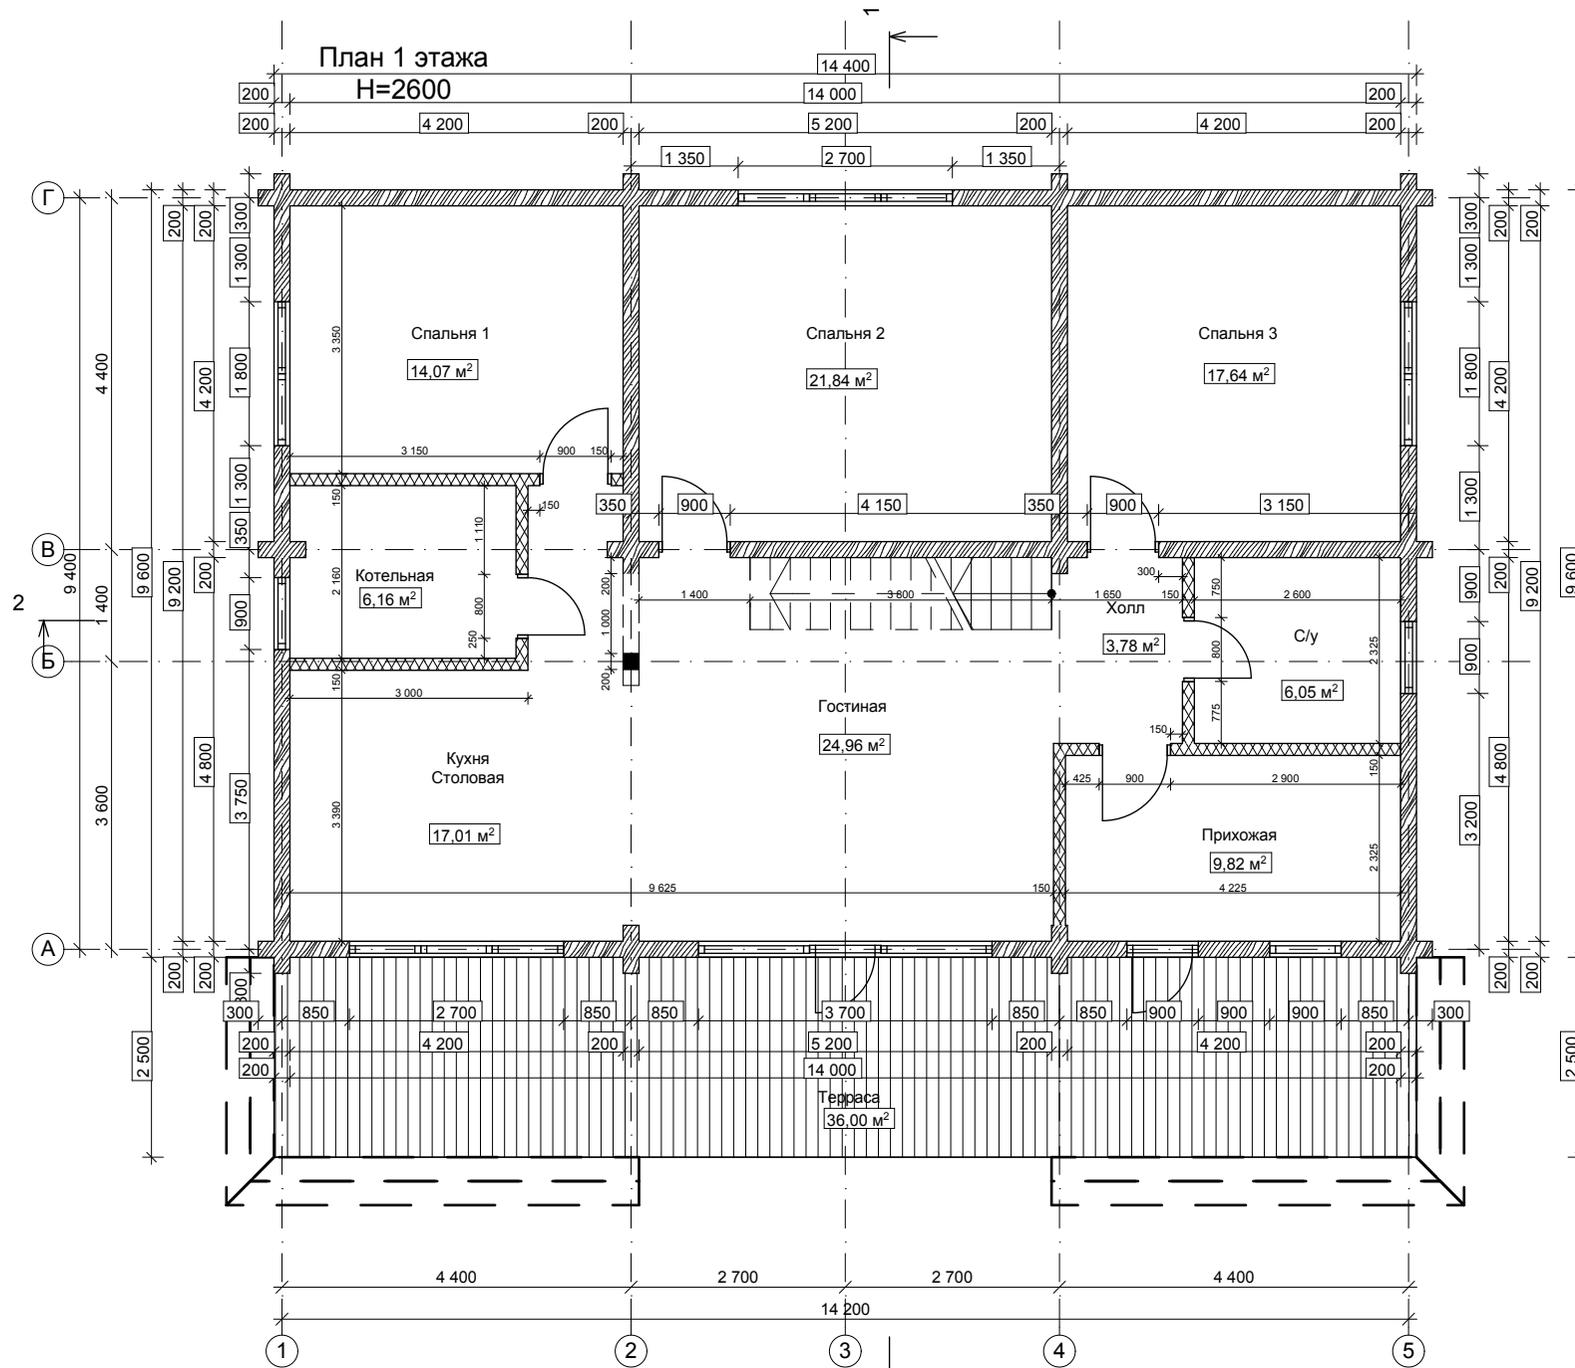


На планах, разрезах, фасадах, порядковках указаны размеры проемов под окна и двери.
За отметку 0,000 принят уровень низа сруба.
Размер и местоположение лестницы имеют справочных характер.

Индивидуальный жилой дом
из клееного профилированного бруса 200x190(180h)мм
площадью 181,01м²

Лист

Фасад 5-5

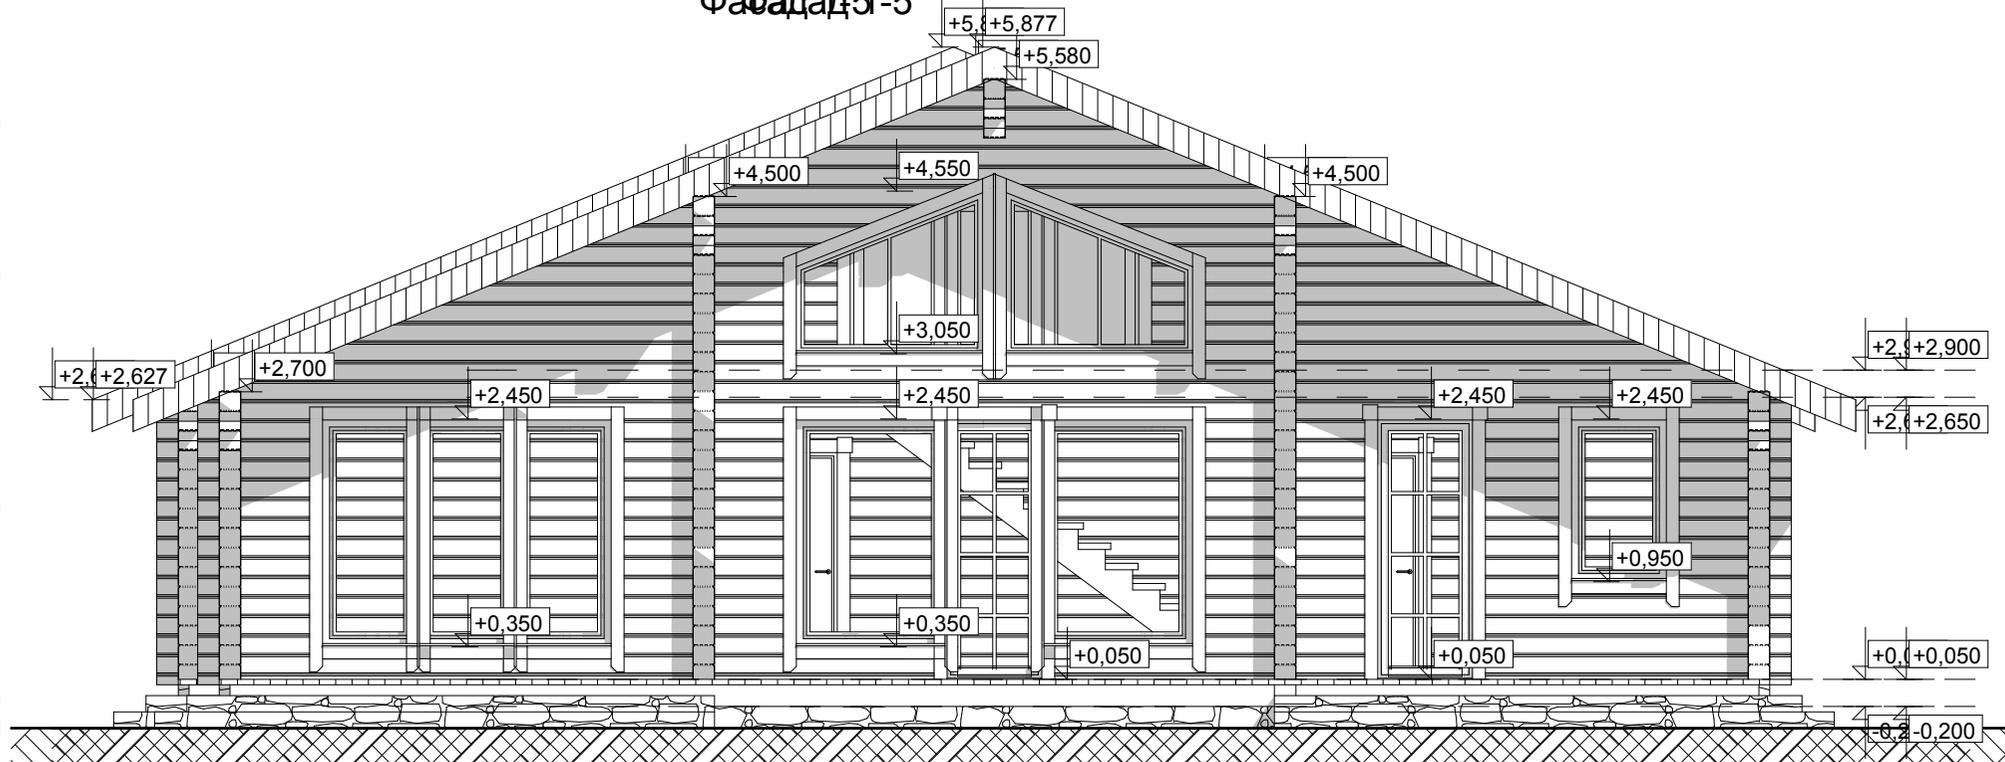

На планах, разрезах, фасадах, порядовках указаны размеры проемов под окна и двери.
За отметку 0,000 принят уровень низа сруба.

Индивидуальный жилой дом
из клееного профилированного бруса 200x190(180h)мм
площадью 181,01м²

Лист


СОГЛАСОВАНО:

Взамен инв. N

Подпись и дата

Инв. N подл.

Фасад 5-1

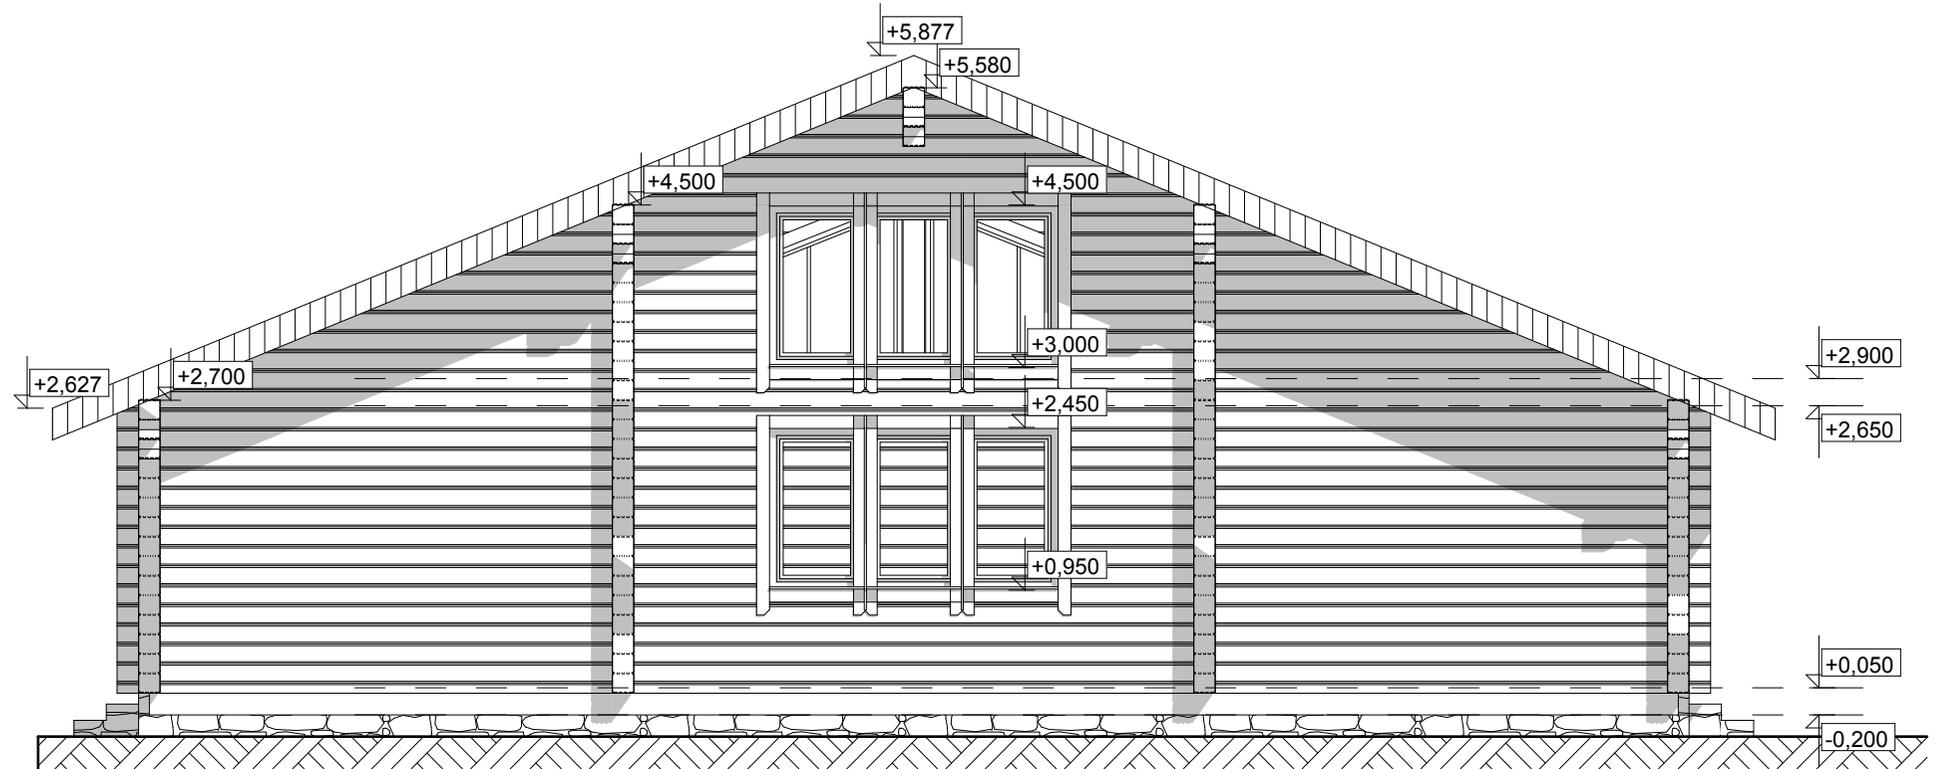

На планах, разрезах, фасадах, порядовках указаны размеры проемов под окна и двери.
За отметку 0,000 принят уровень низа сруба.

Индивидуальный жилой дом
из клееного профилированного бруса 200x190(180h)мм
площадью 181,01м²

Лист


СОГЛАСОВАНО:

Взамен инв. N

Подпись и дата

Инв. N подл.

Фасад А-Г

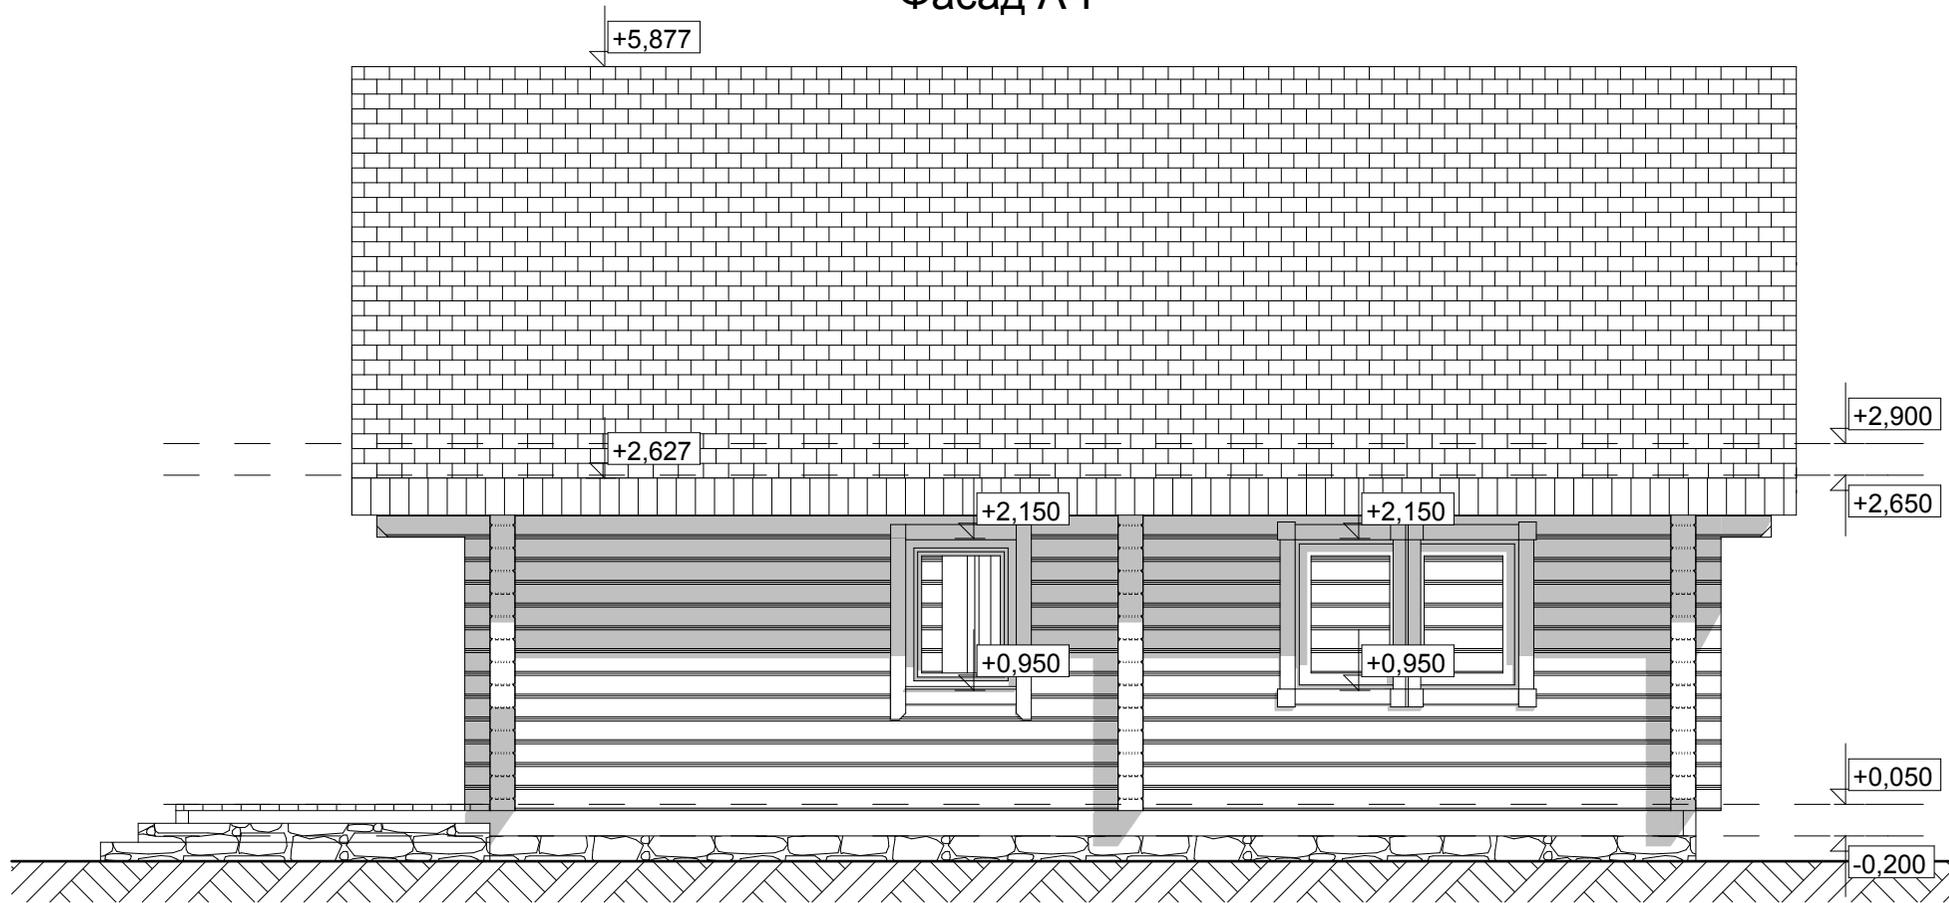

На планах, разрезах, фасадах, порядовках указаны размеры проемов под окна и двери.
За отметку 0,000 принят уровень низа сруба.

Индивидуальный жилой дом
из клееного профилированного бруса 200x190(180h)мм
площадью 181,01м²

Лист


СОГЛАСОВАНО:

Взамен инв. N

Подпись и дата

Инв. N подл.

Фасад Г-А

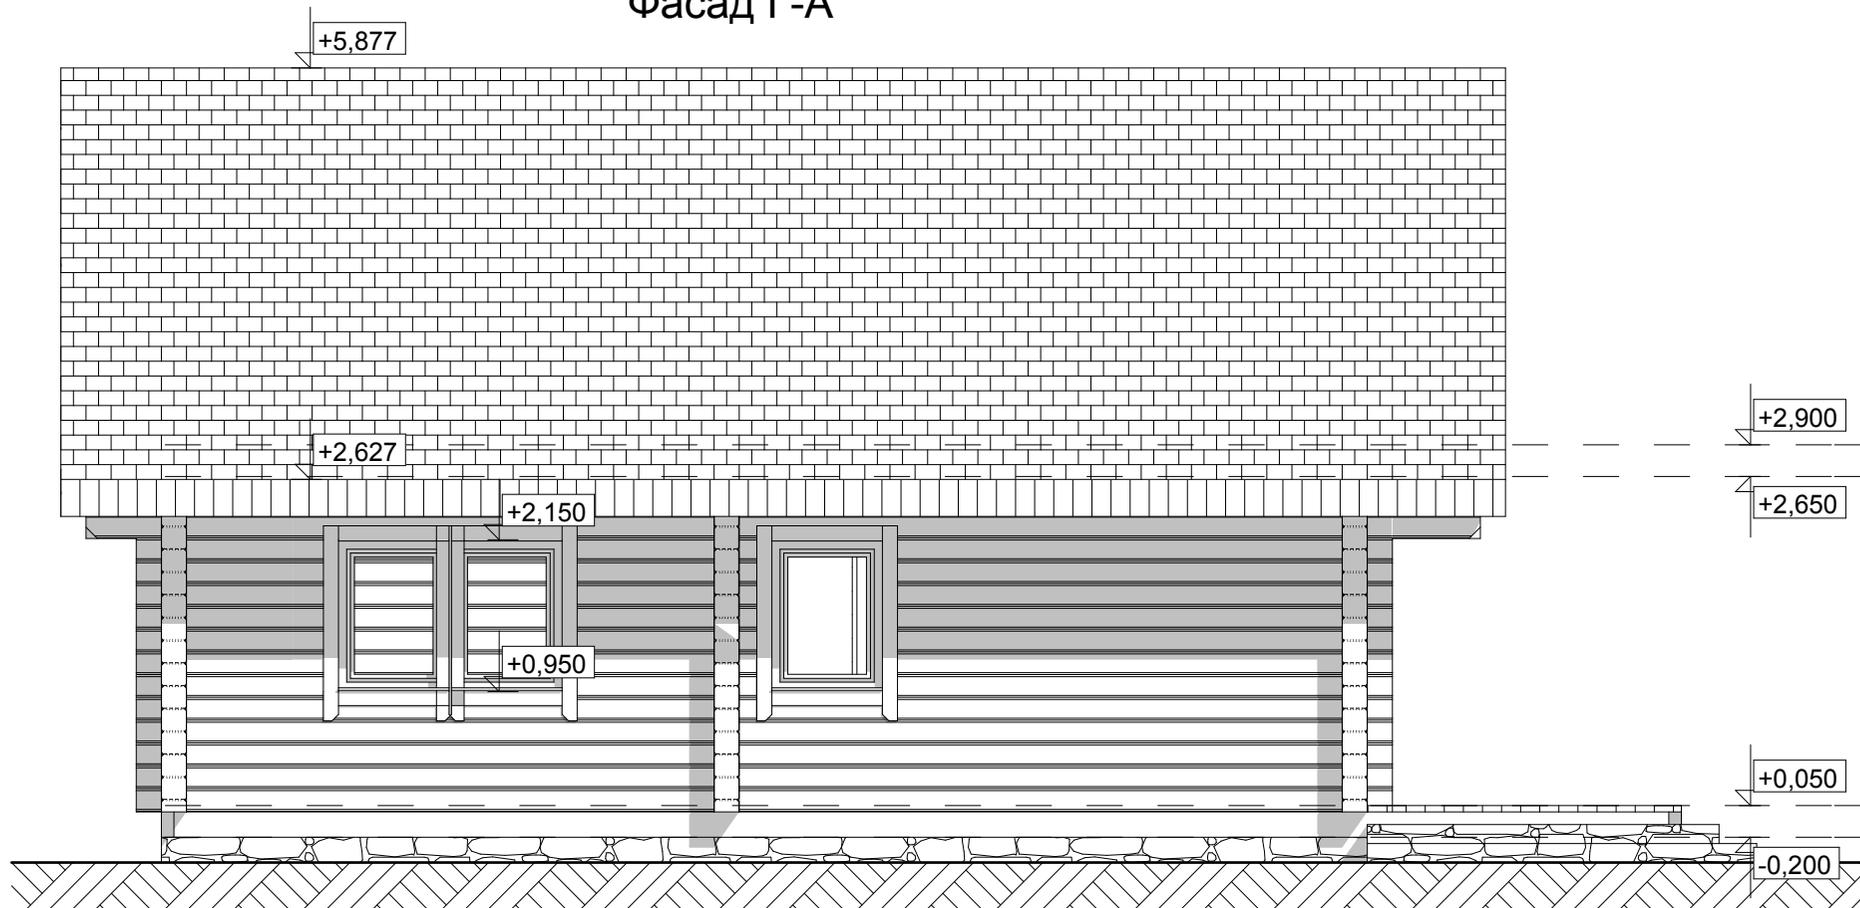

На планах, разрезах, фасадах, порядовках указаны размеры проемов под окна и двери.
За отметку 0,000 принят уровень низа сруба.

Индивидуальный жилой дом
из клееного профилированного бруса 200x190(180h)мм
площадью 181,01м²

Лист


СОГЛАСОВАНО:

Взамен инв. N

Подпись и дата

Инв. N подл.

Разрез 1-1

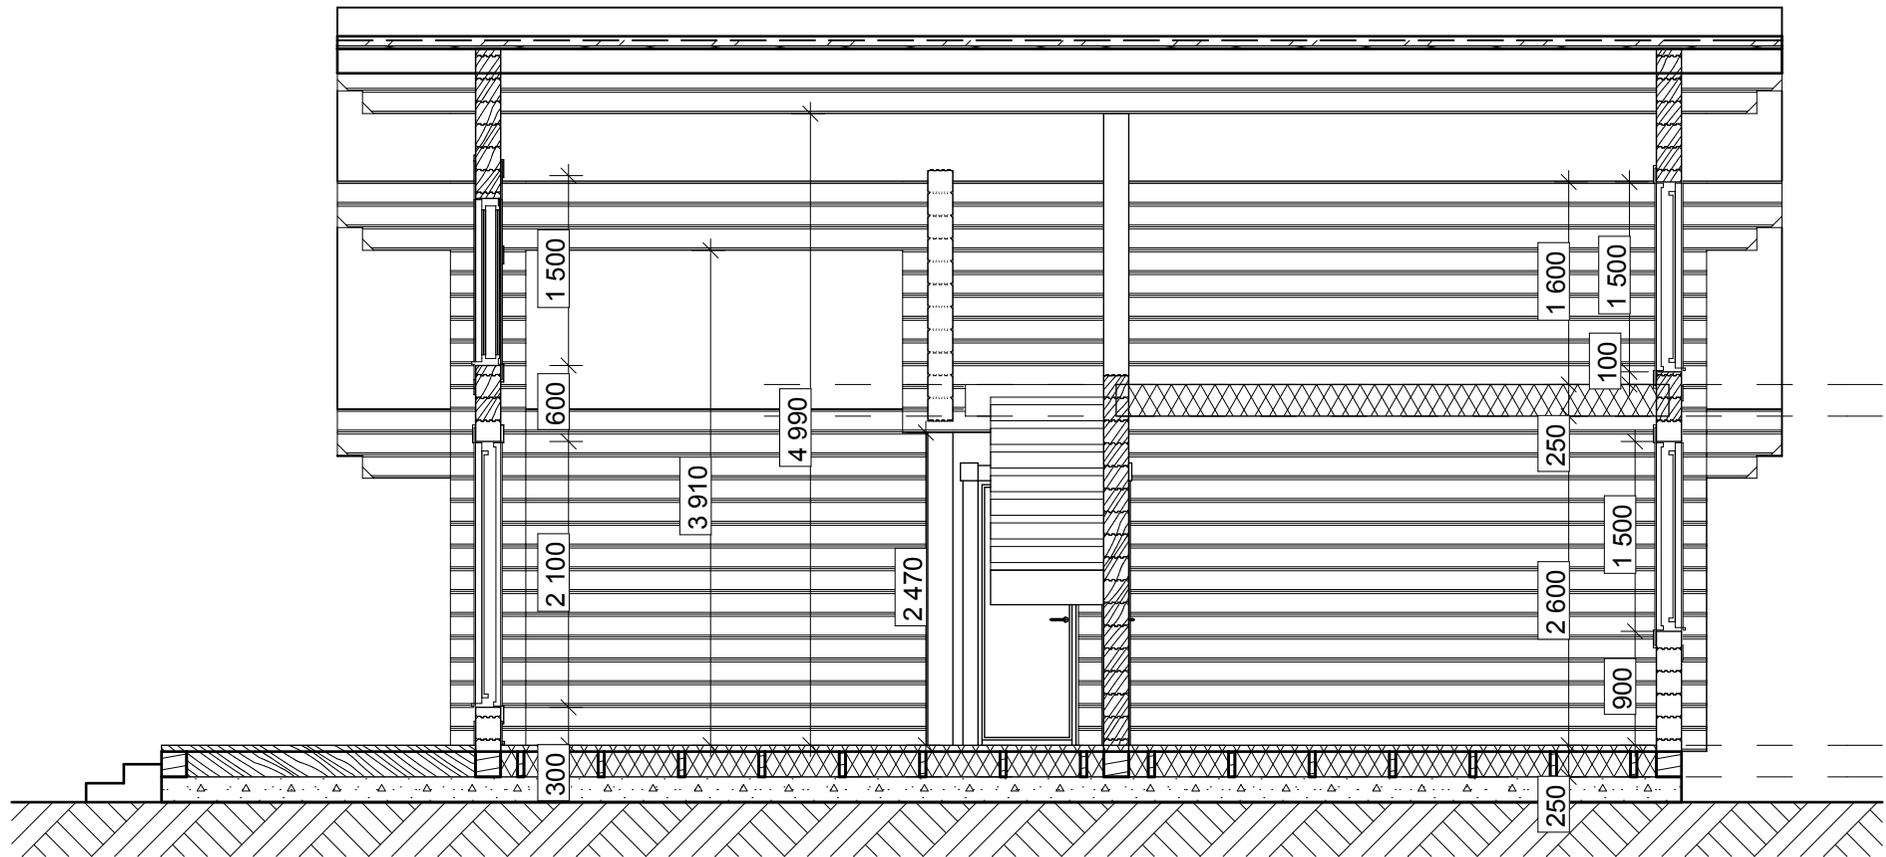

На планах, разрезах, фасадах, порядковках указаны размеры проемов под окна и двери.
За отметку 0,000 принят уровень низа сруба.

Индивидуальный жилой дом
из клееного профилированного бруса 200x190(180h)мм
площадью 181,01м²

Лист


СОГЛАСОВАНО:

Взамен инв. N

Подпись и дата

Инв. N подл.

Разрез 2-2

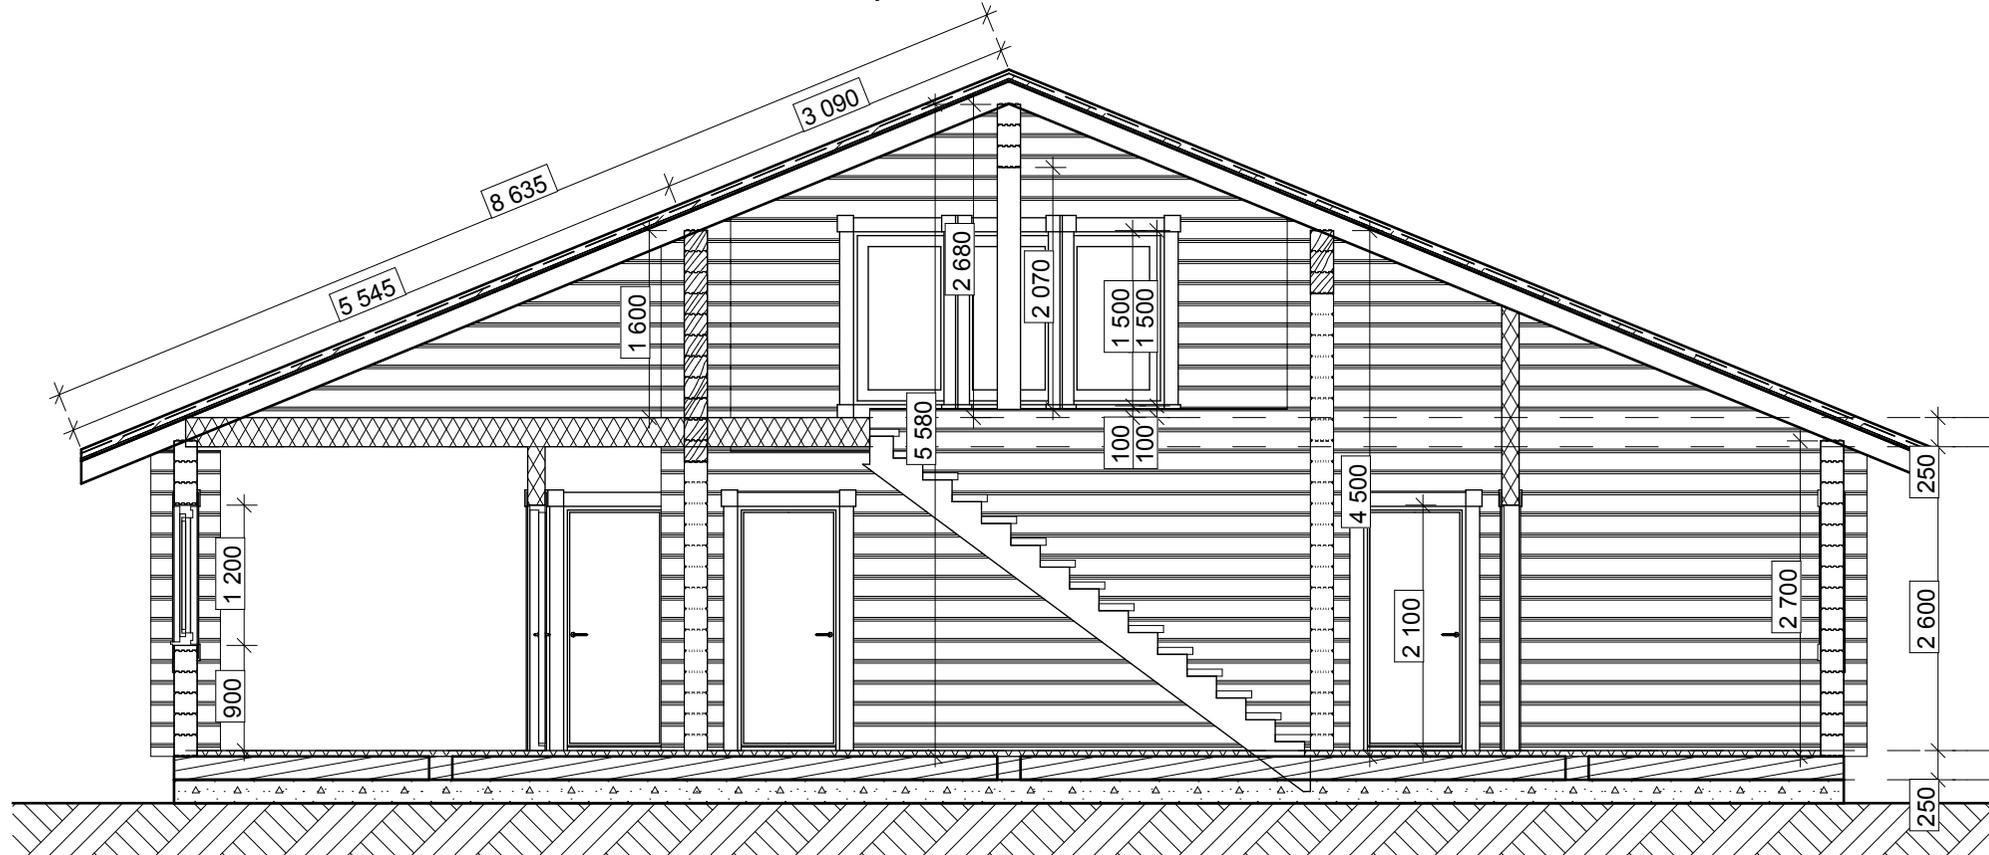

На планах, разрезах, фасадах, порядковках указаны размеры проемов под окна и двери.
За отметку 0,000 принят уровень низа сруба.

Индивидуальный жилой дом
из клееного профилированного бруса 200x190(180h)мм
площадью 181,01м²

Лист