

Баня с мансардным этажом

площадью 74,62м²

из бревна ручной рубки Ø240мм

Проверяйте эскизы и спецификации, отправленные Вам на согласование.

После утверждения данные вносятся в договор.

Заказчик несет полную ответственность за утвержденную информацию.

Претензии после исполнения заказа не принимаются.

2025 г.

Утверждаю: _____


СОГЛАСОВАНО:

Взамен инв. N

Подпись и дата

Инв. N подл.

План 1 этажа Н=2500

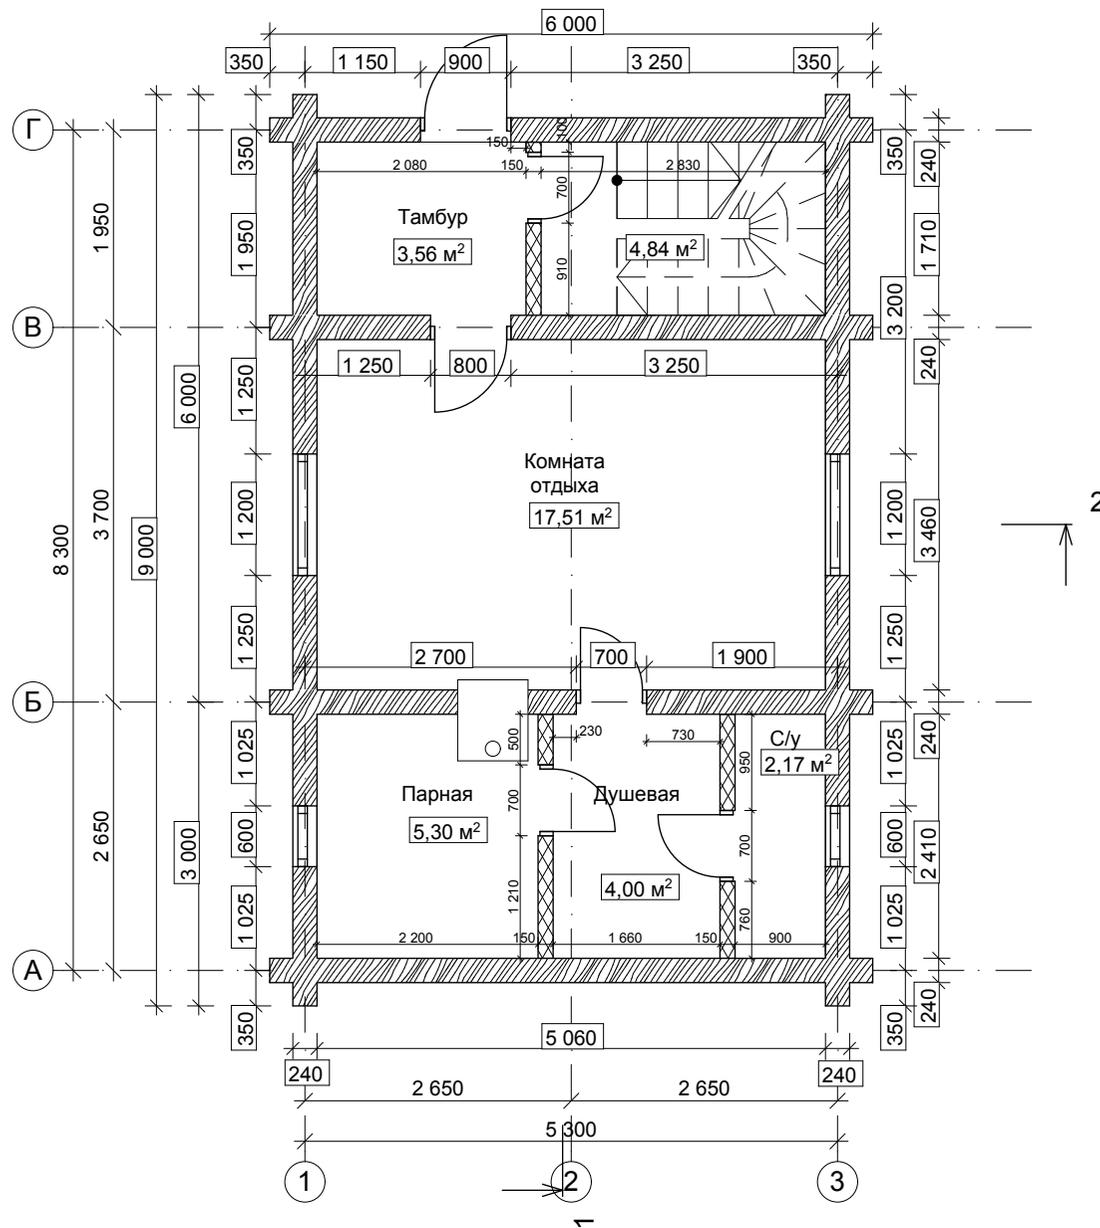

На планах, разрезах, фасадах, порядковках указаны размеры проемов под окна и двери.
 За отметку 0,000 принят уровень низа сруба.
 Размер и местоположение лестницы имеют справочных характер.

Баня с мансардным этажом
 площадью 74,62м²
 из бревна ручной рубки Ø240мм

Лист

2


СОГЛАСОВАНО:

Взамен инв. N

Подпись и дата

Инв. N подл.

План мансардного этажа

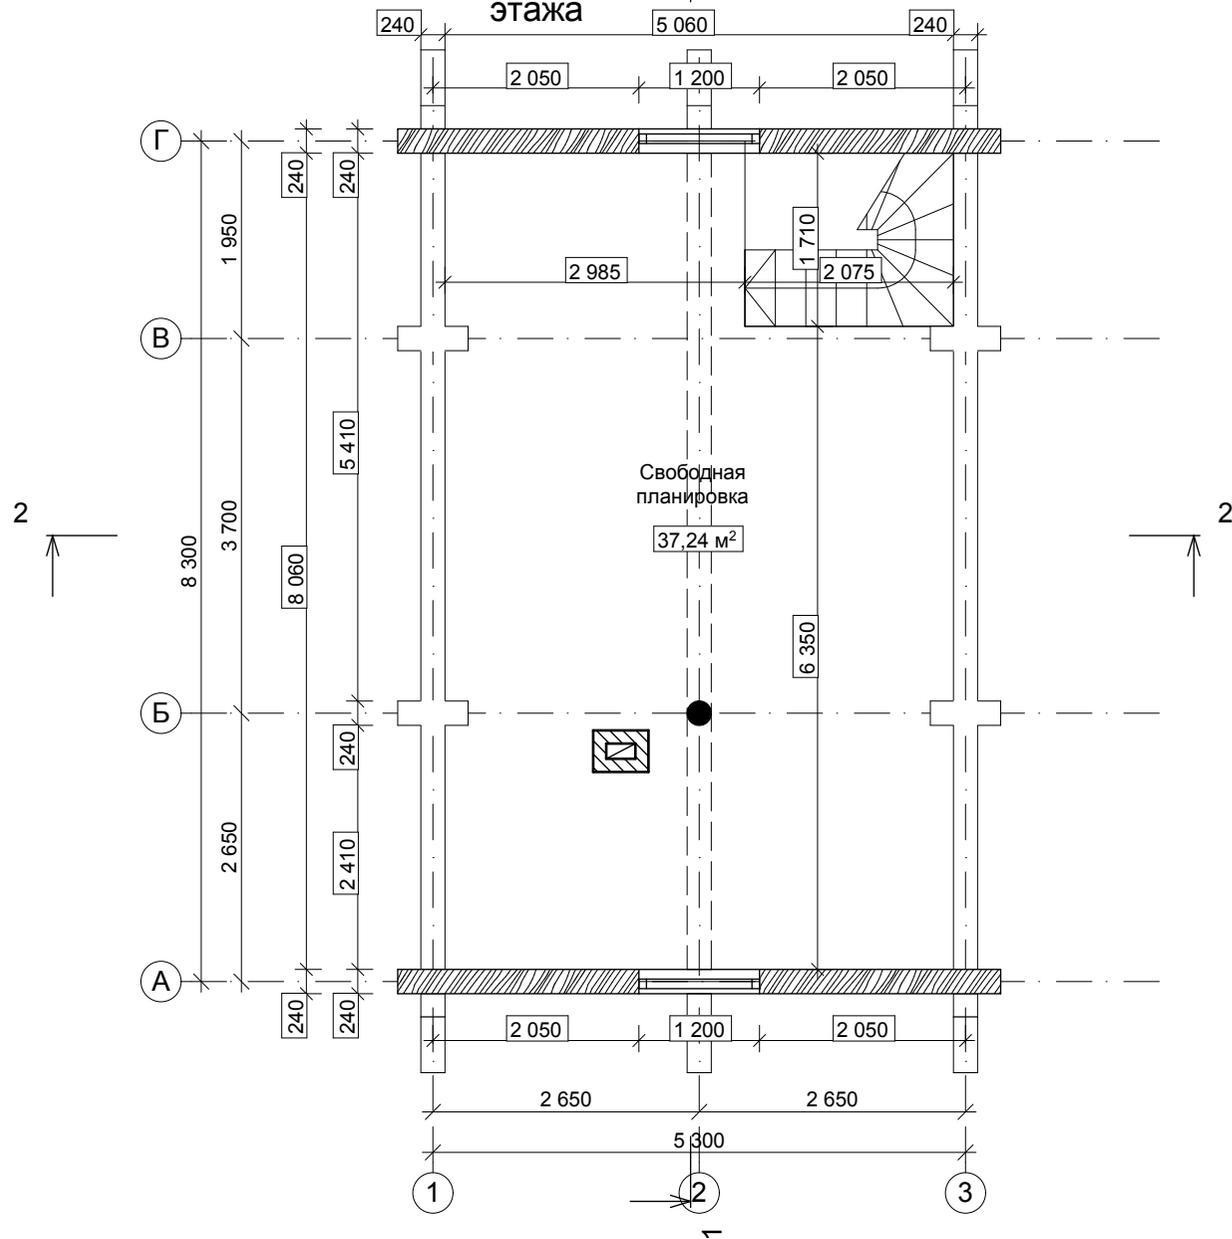


На планах, разрезах, фасадах, порядовках указаны размеры проемов под окна и двери.
За отметку 0,000 принят уровень низа сруба.
Размер и местоположение лестницы имеют справочных характер.

Баня с мансардным этажом
площадью 74,62м²
из бревна ручной рубки Ø240мм

Лист

3

СОГЛАСОВАНО:

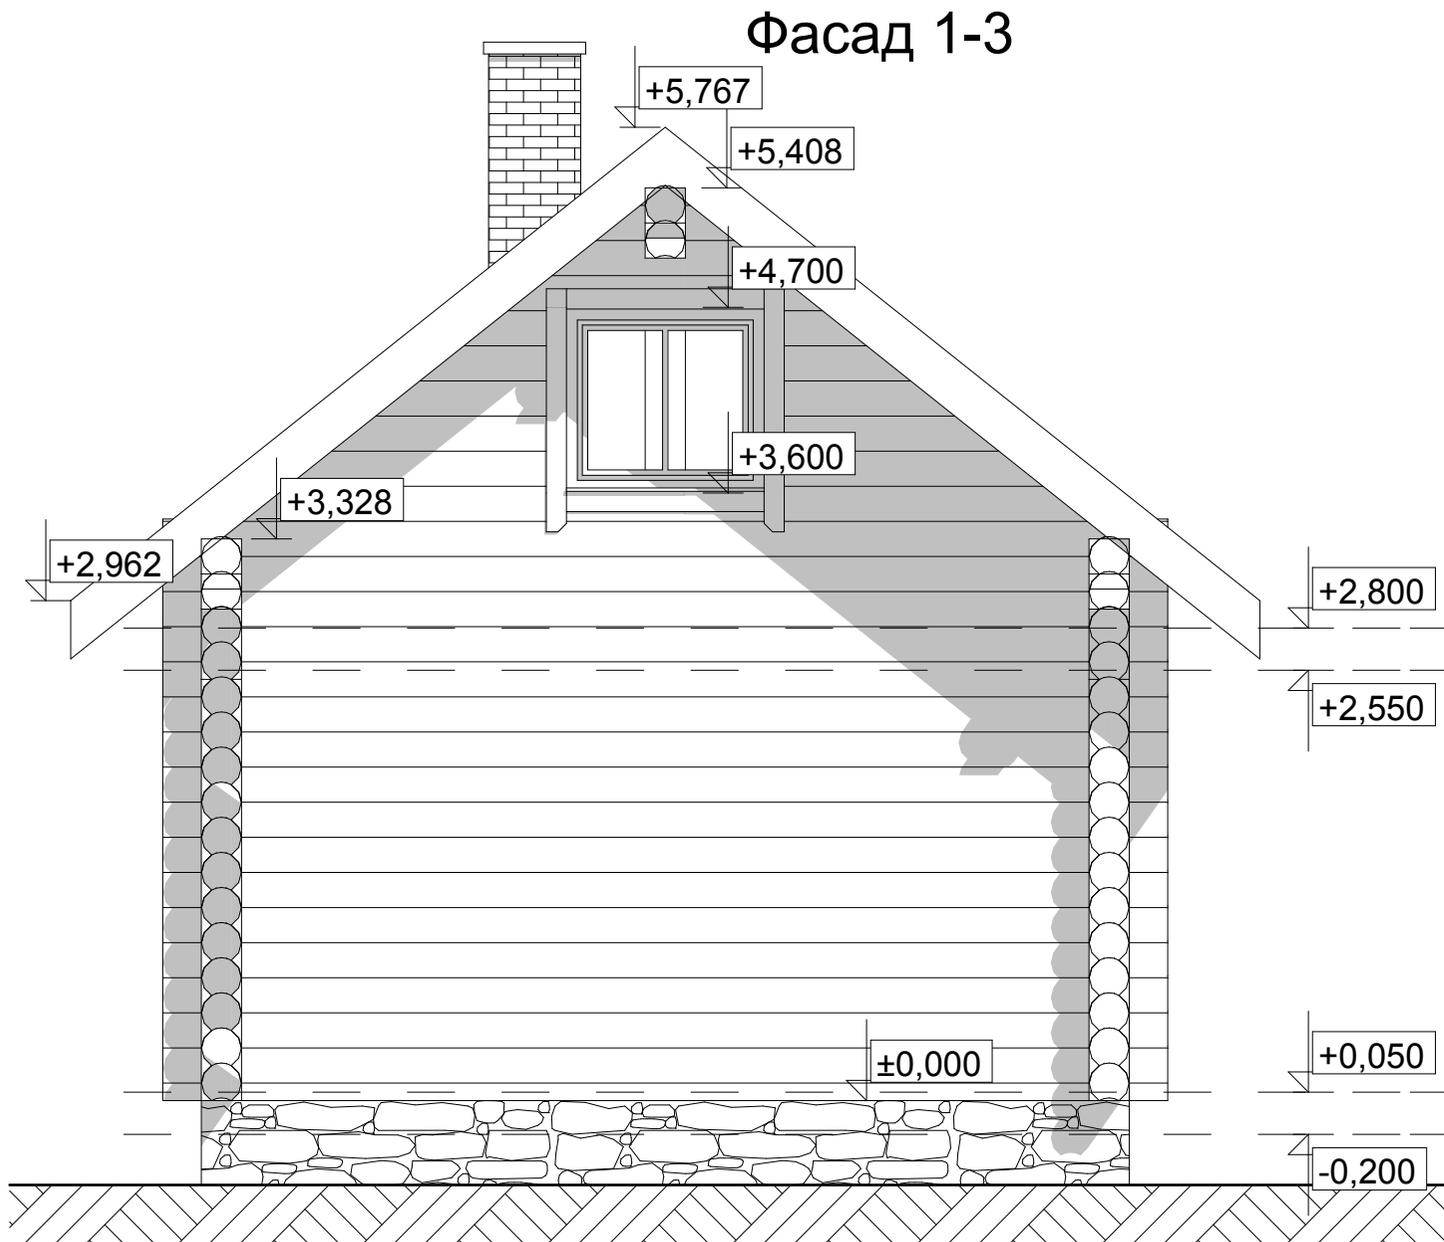

Взамен инв. N

Подпись и дата

Инв. N подл.


На планах, разрезах, фасадах, порядовках указаны размеры проемов под окна и двери.
За отметку 0,000 принят уровень низа сруба.

Баня с мансардным этажом
площадью 74,62м²
из бревна ручной рубки Ø240мм

Лист

4

Фасад 3-1

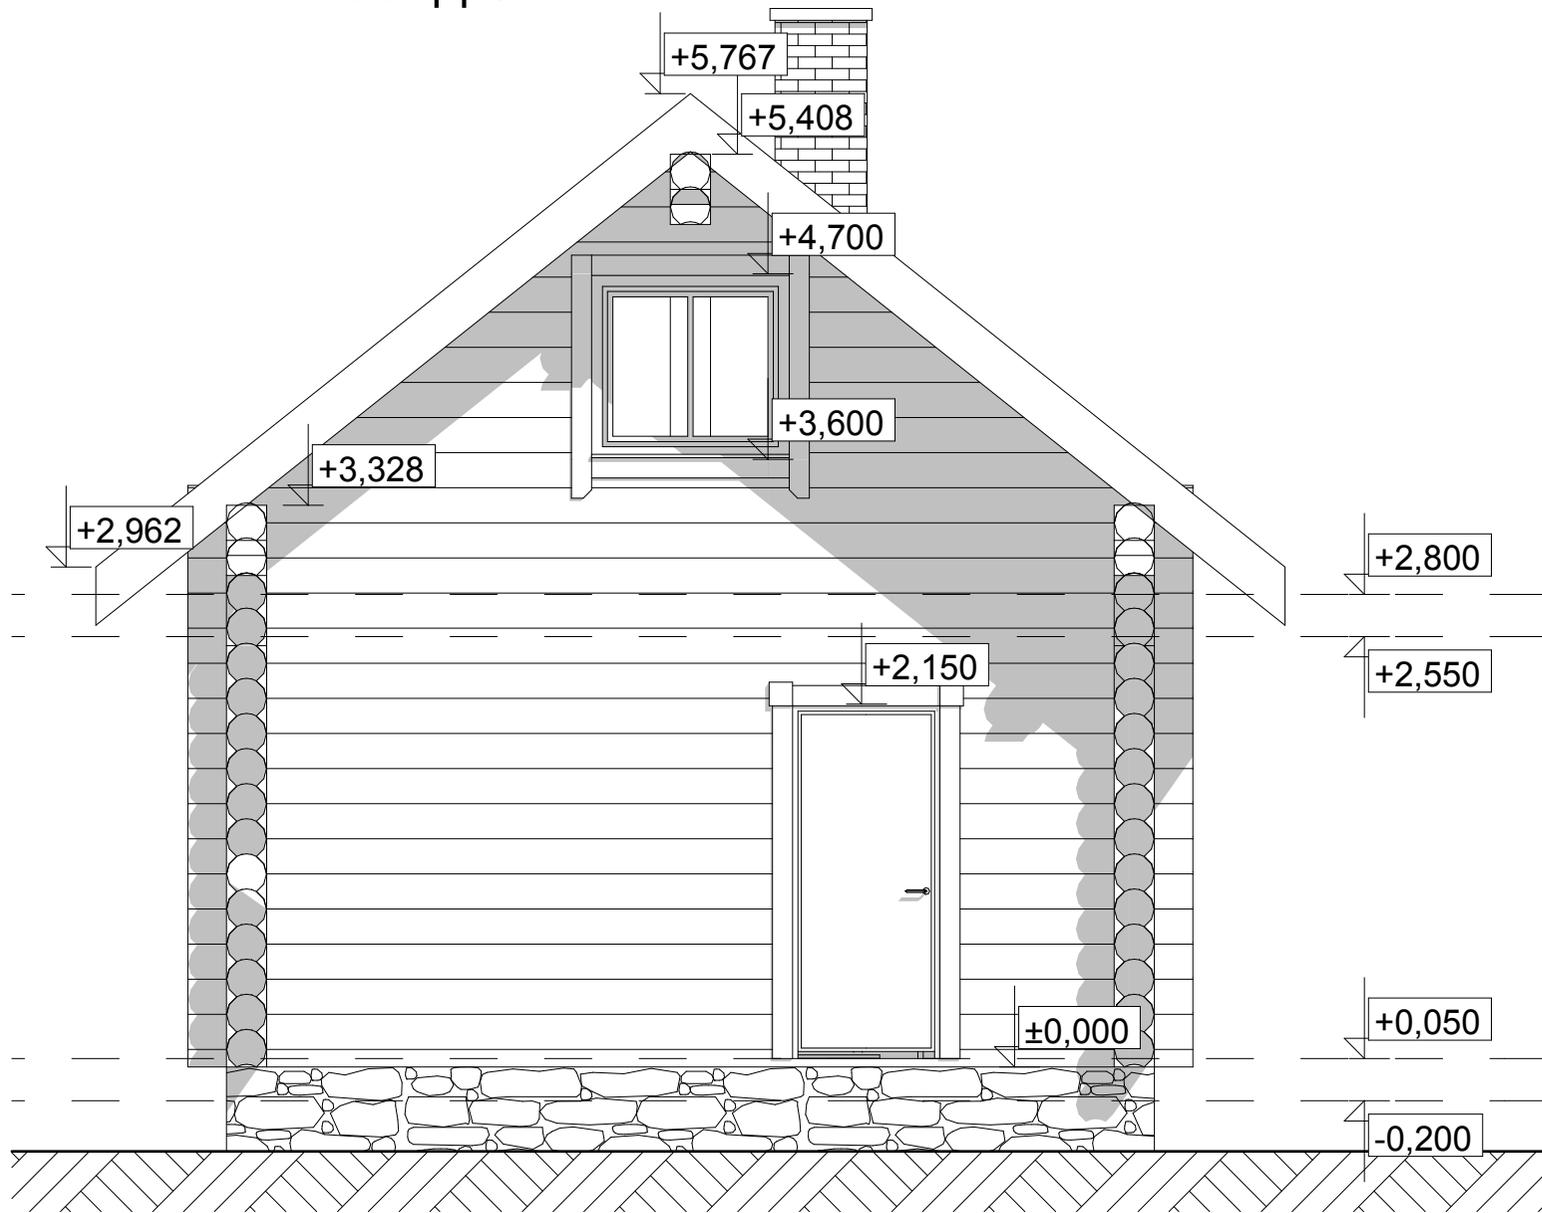

СОГЛАСОВАНО:

Взамен инв. N

Подпись и дата

Инв. N подл.

На планах, разрезах, фасадах, порядовках указаны размеры проемов под окна и двери.
За отметку 0,000 принят уровень низа сруба.

Баня с мансардным этажом
площадью 74,62м²
из бревна ручной рубки Ø240мм

Лист

5


СОГЛАСОВАНО:

Взамен инв. N

Подпись и дата

Инв. N подл.

Фасад А-Г

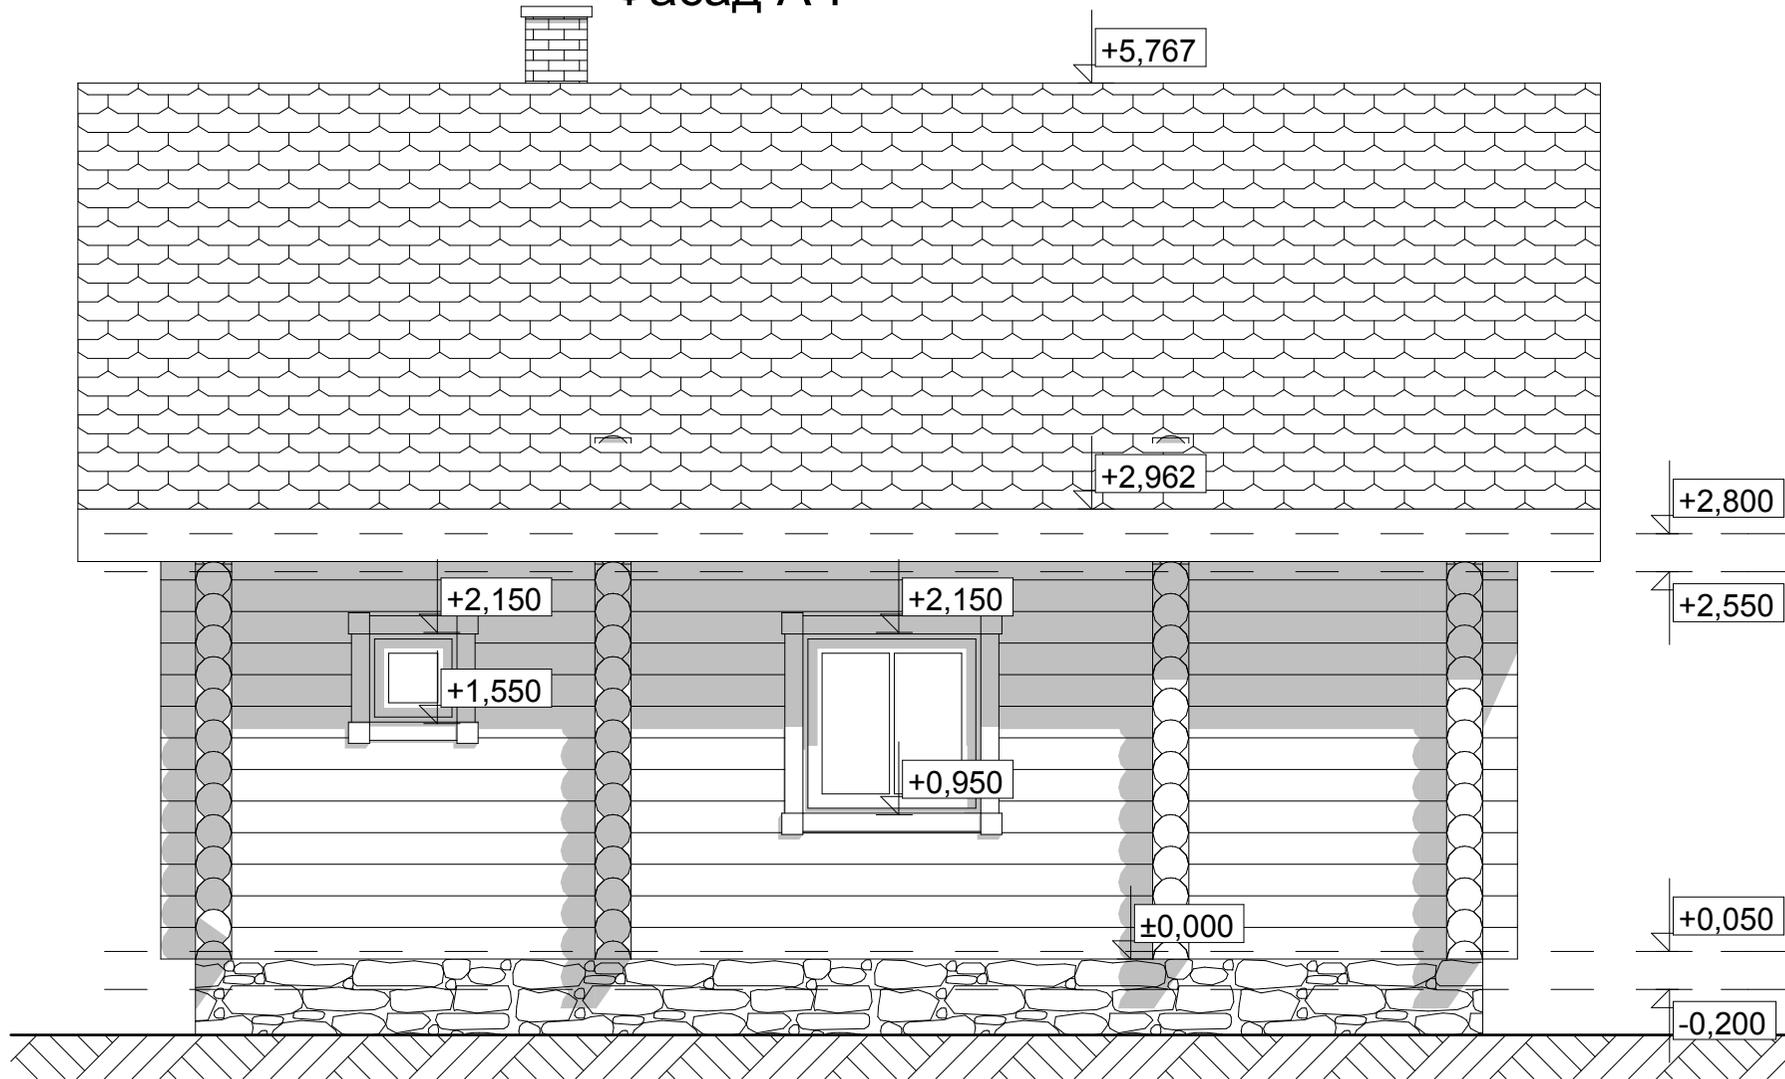


На планах, разрезах, фасадах, порядовках указаны размеры проемов под окна и двери.
За отметку 0,000 принят уровень низа сруба.

Баня с мансардным этажом
площадью 74,62м²
из бревна ручной рубки Ø240мм

Лист

6

Фасад Г-А

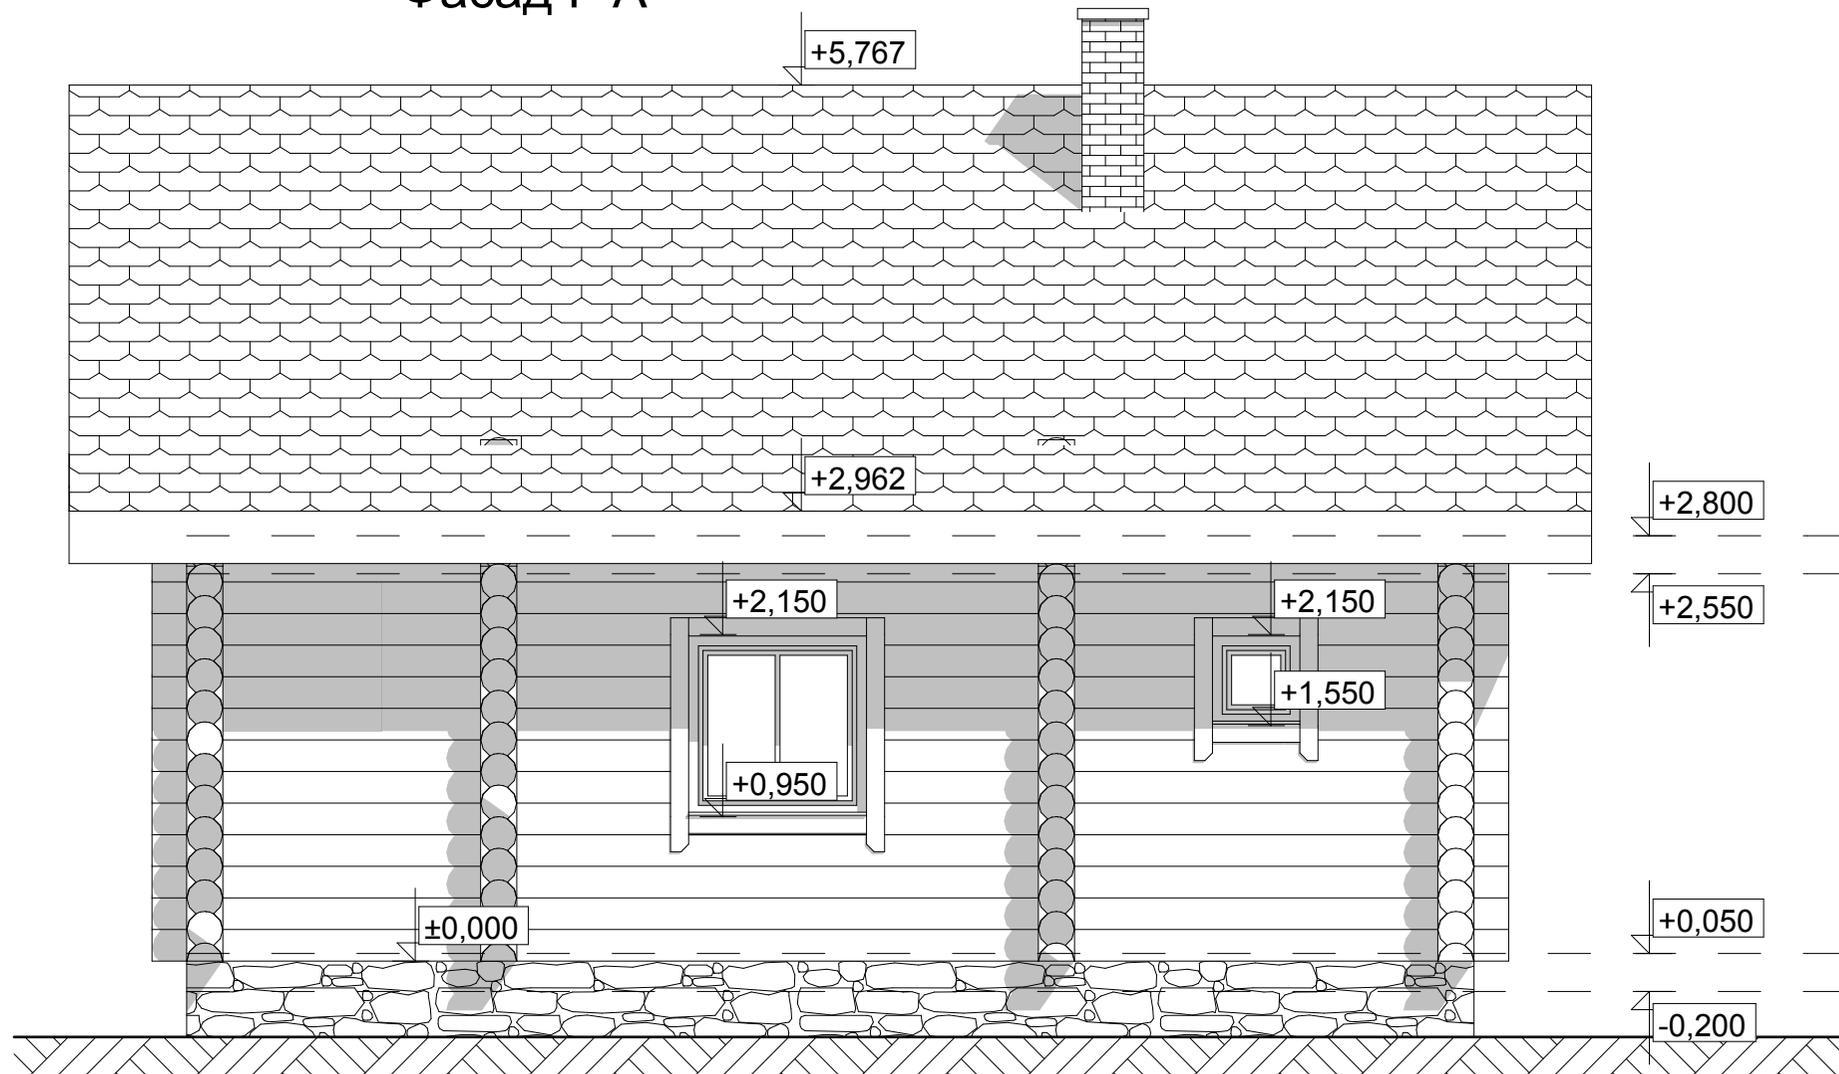

СОГЛАСОВАНО:

Взамен инв. N

Подпись и дата

Инв. N подл.


На планах, разрезах, фасадах, порядовках указаны размеры проемов под окна и двери.
За отметку 0,000 принят уровень низа сруба.

Баня с мансардным этажом
площадью 74,62м²
из бревна ручной рубки Ø240мм

Лист

7

Разрез 1-1

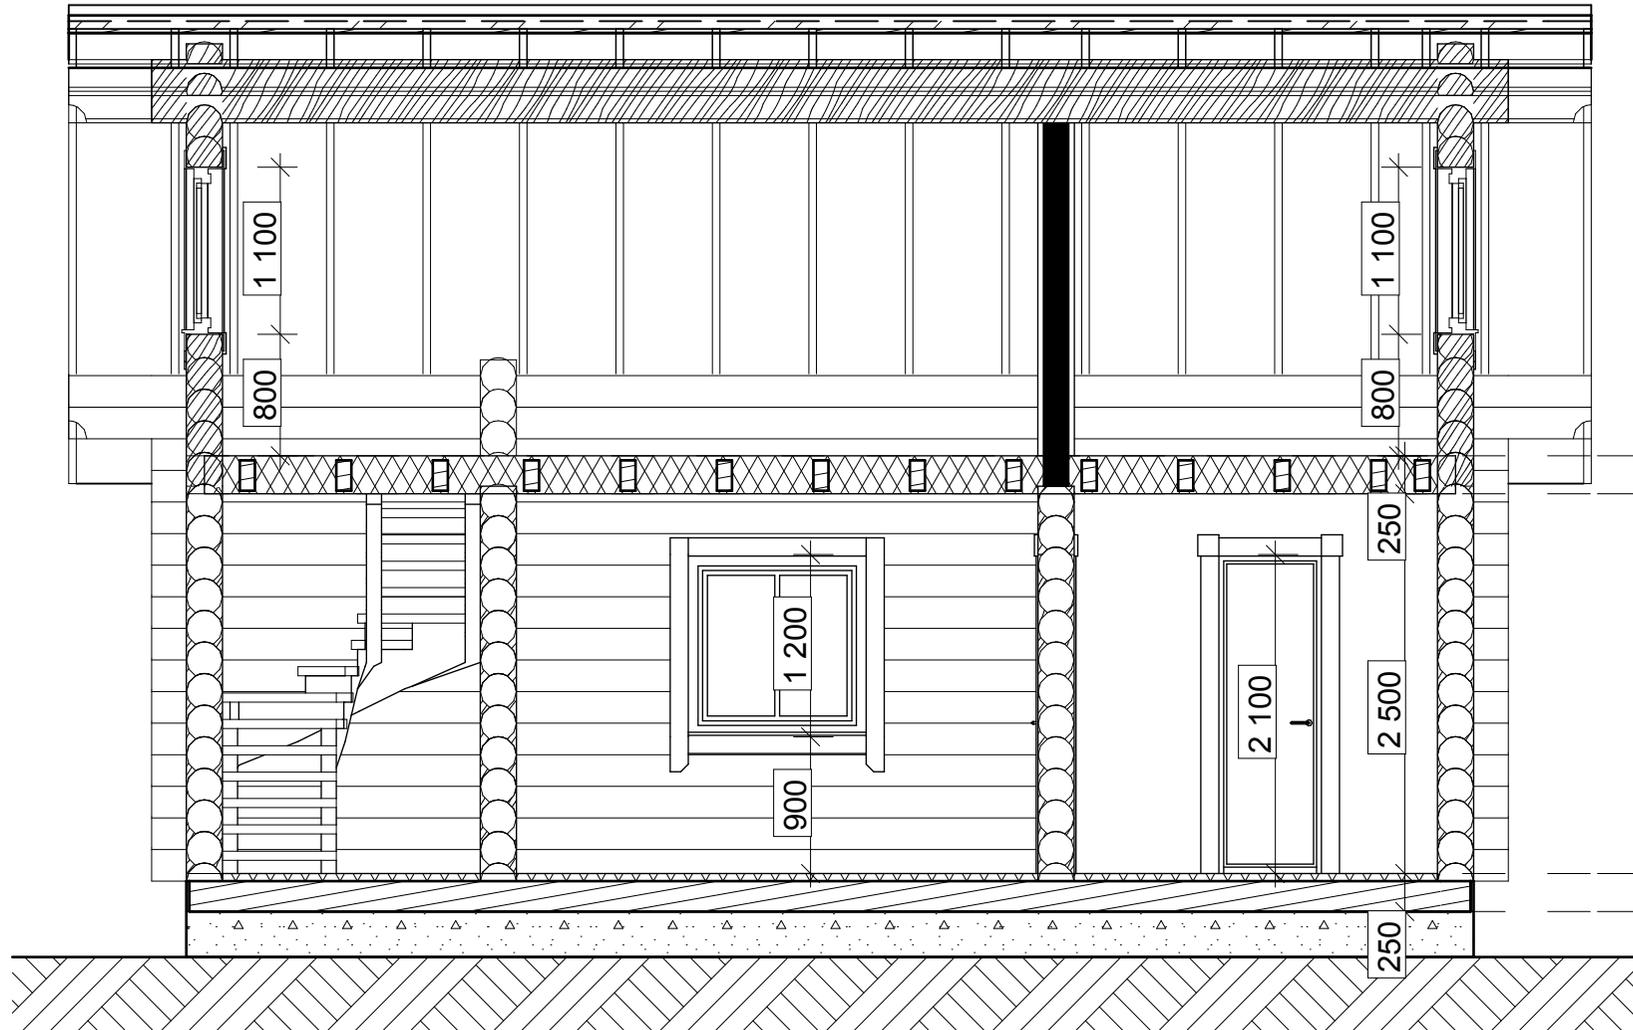

СОГЛАСОВАНО:

Взамен инв. N

Подпись и дата

Инв. N подл.


На планах, разрезах, фасадах, порядовках указаны размеры проемов под окна и двери.
За отметку 0,000 принят уровень низа сруба.

Баня с мансардным этажом
площадью 74,62м²
из бревна ручной рубки Ø240мм

Лист

8

Разрез 2-2

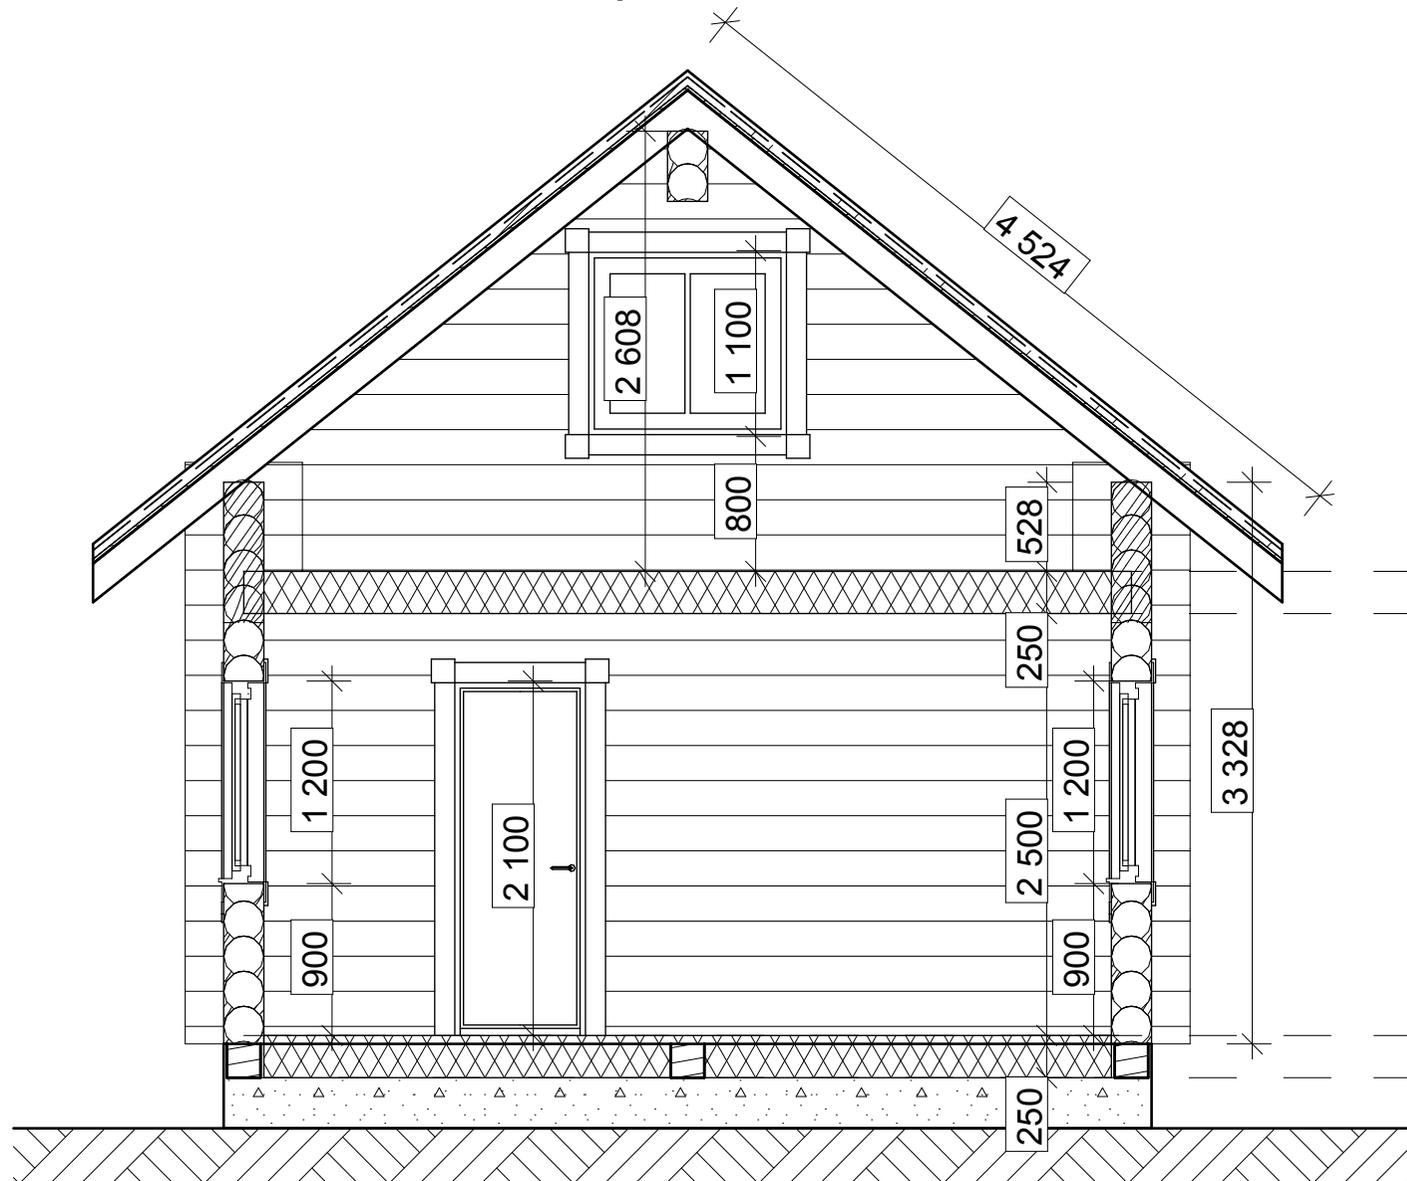

На планах, разрезах, фасадах, порядовках указаны размеры проемов под окна и двери.
За отметку 0,000 принят уровень низа сруба.

Баня с мансардным этажом
площадью 74,62м²
из бревна ручной рубки Ø240мм