

Индивидуальный жилой дом из бревна

площадью 79,17м²

Ø260мм

Проверяйте эскизы и спецификации, отправленные Вам на согласование.

После утверждения данные вносятся в договор.

Заказчик несет полную ответственность за утвержденную информацию.

Претензии после исполнения заказа не принимаются.

2025 г.


Утверждаю: _____

СОГЛАСОВАНО:

Взамен инв. N

Подпись и дата

Инв. N подл.

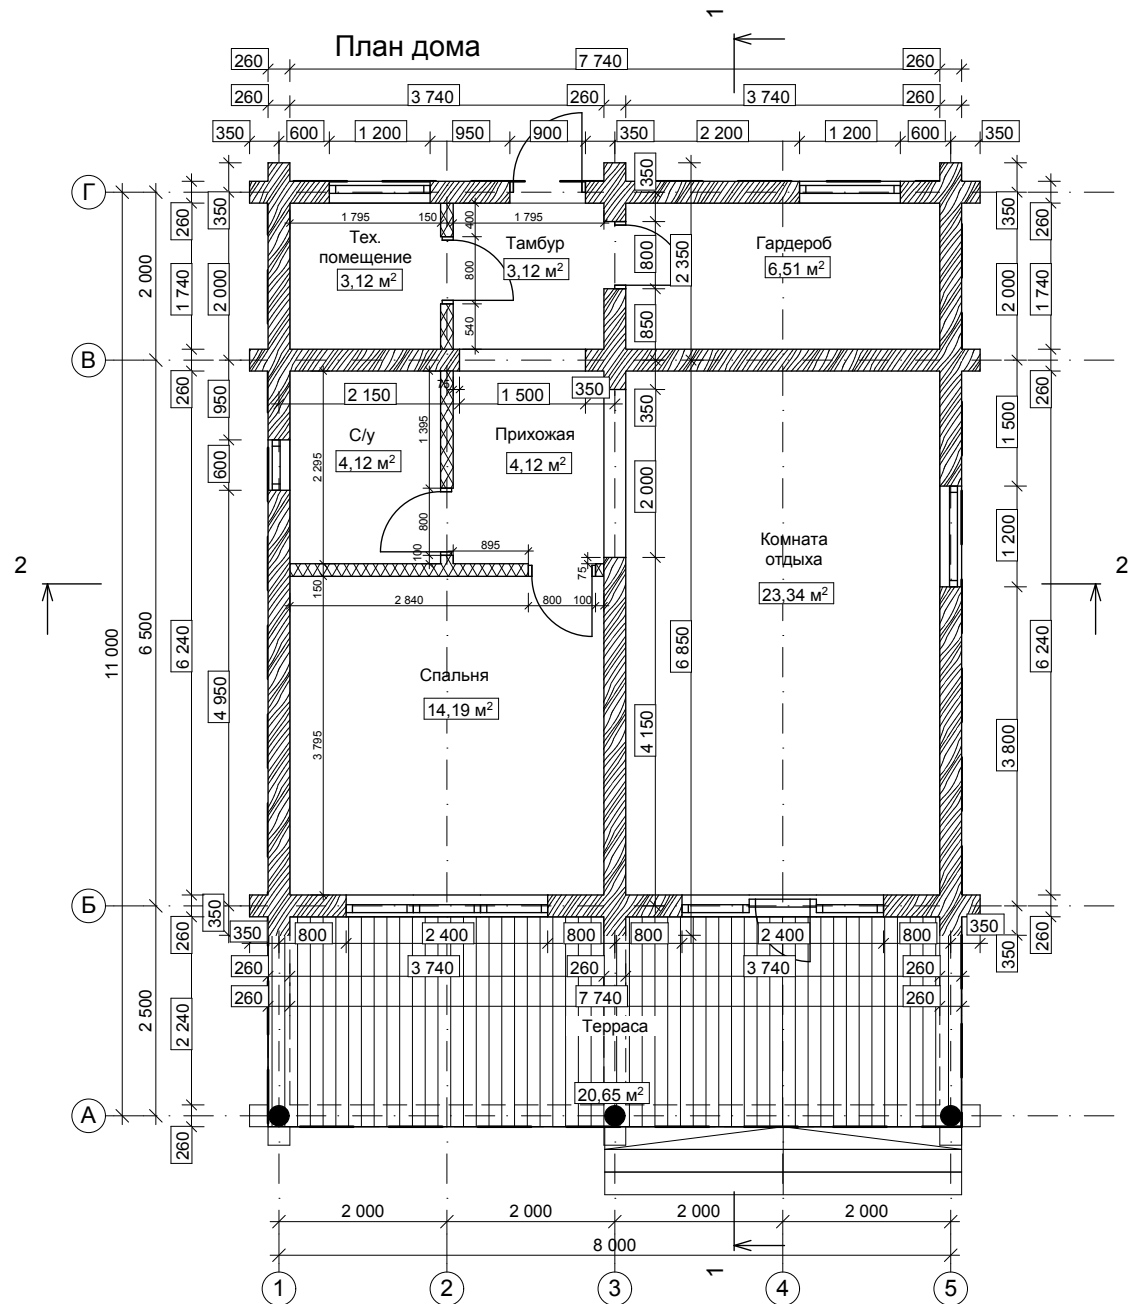

На планах, разрезах, фасадах, порядковках указаны размеры проемов под окна и двери.
За отметку 0,000 принят уровень низа сруба.

Индивидуальный жилой дом из бревна
площадью 79,17м²
Ø260мм

Лист


СОГЛАСОВАНО:

Взамен инв. N

Подпись и дата

Инв. N подл.

Фасад 1-5

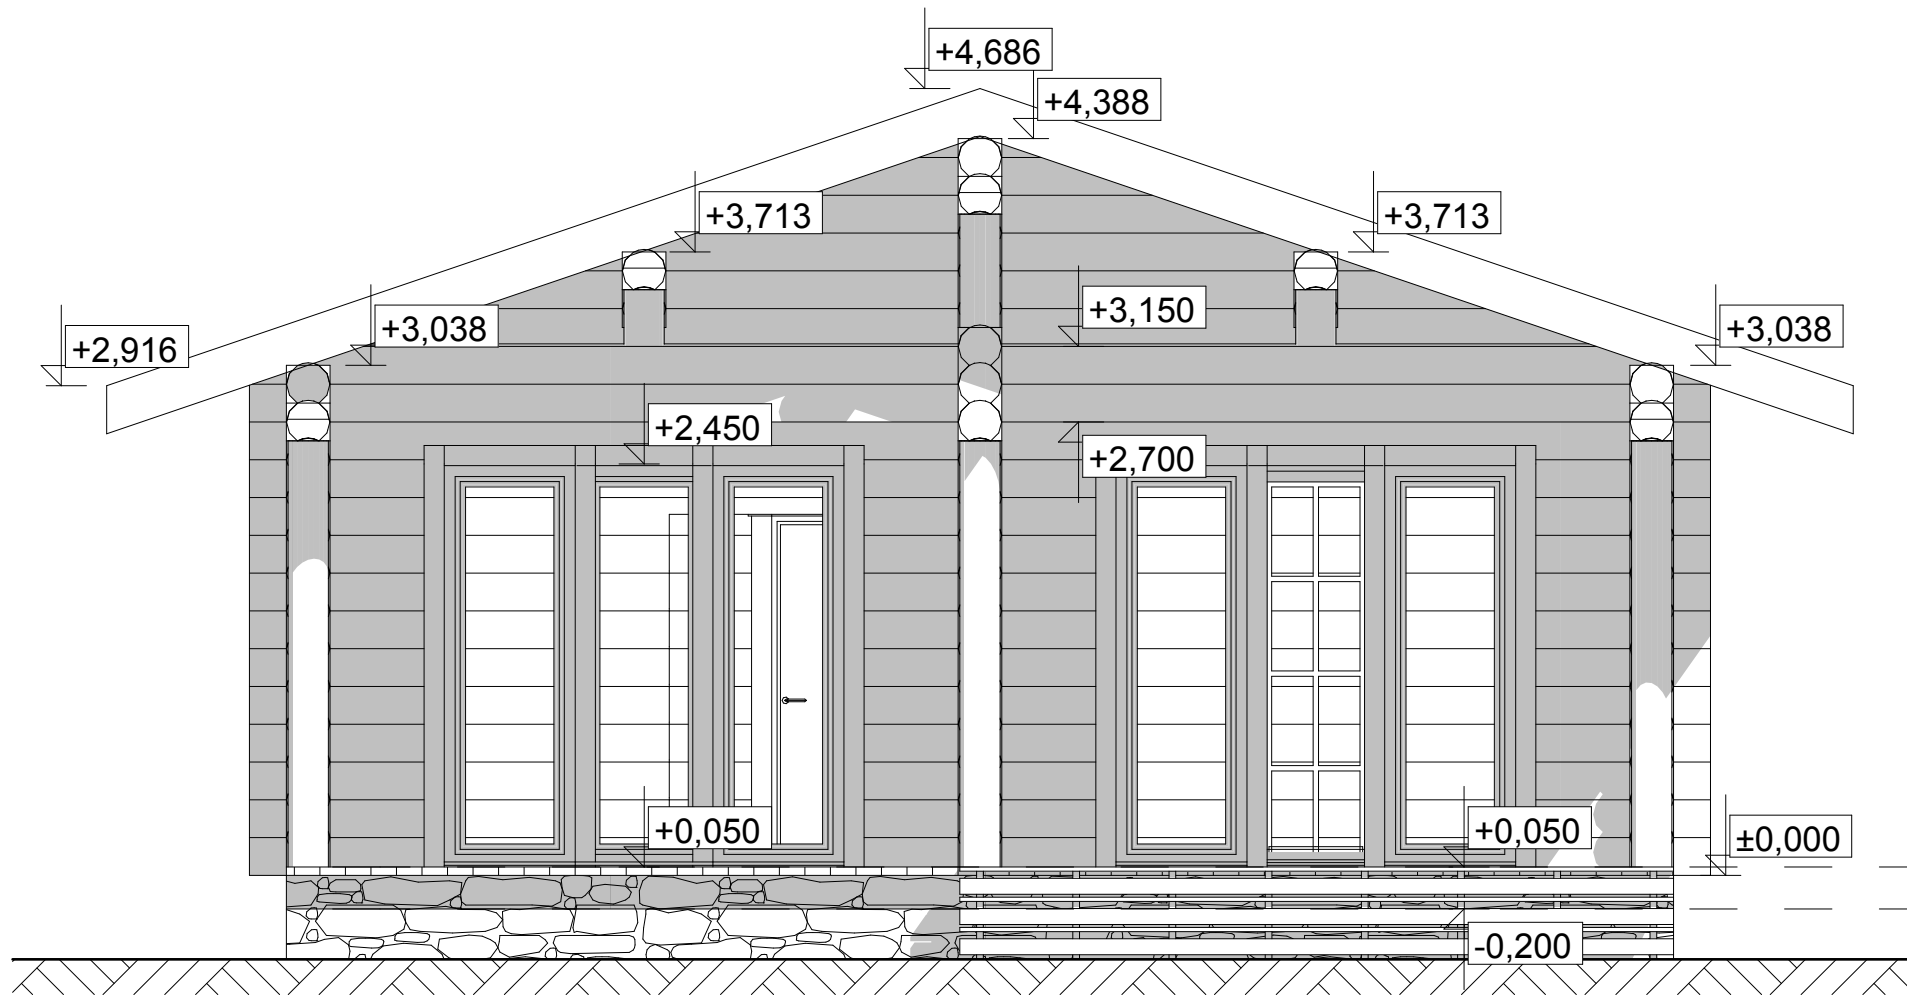

На планах, разрезах, фасадах, порядковках указаны размеры проемов под окна и двери.
За отметку 0,000 принят уровень низа сруба.

Индивидуальный жилой дом из бревна
площадью 79,17м²
Ø260мм

Лист


СОГЛАСОВАНО:

Взамен инв. N

Подпись и дата

Инв. N подл.

Фасад 5-1

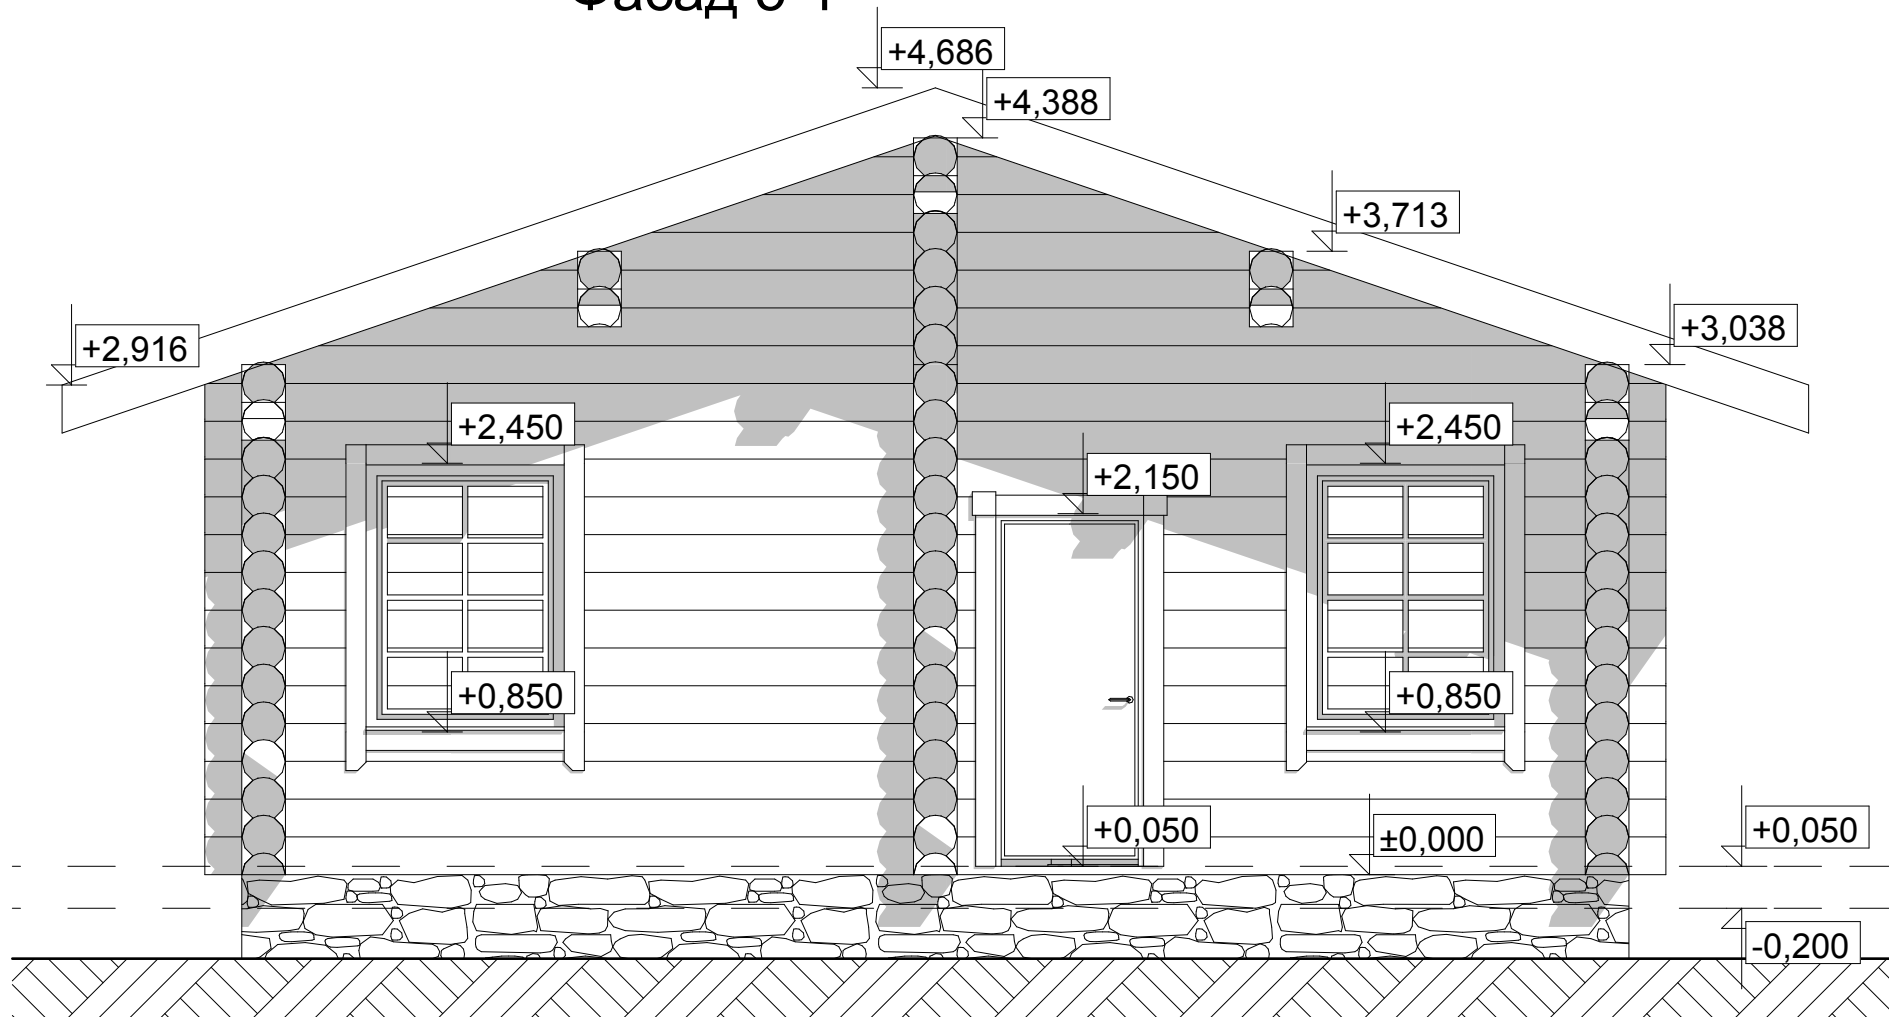

На планах, разрезах, фасадах, порядковках указаны размеры проемов под окна и двери.
За отметку 0,000 принят уровень низа сруба.

Индивидуальный жилой дом из бревна
площадью 79,17м²
Ø260мм

Лист


СОГЛАСОВАНО:

Взамен инв. N

Подпись и дата

Инв. N подл.

Фасад А-Г

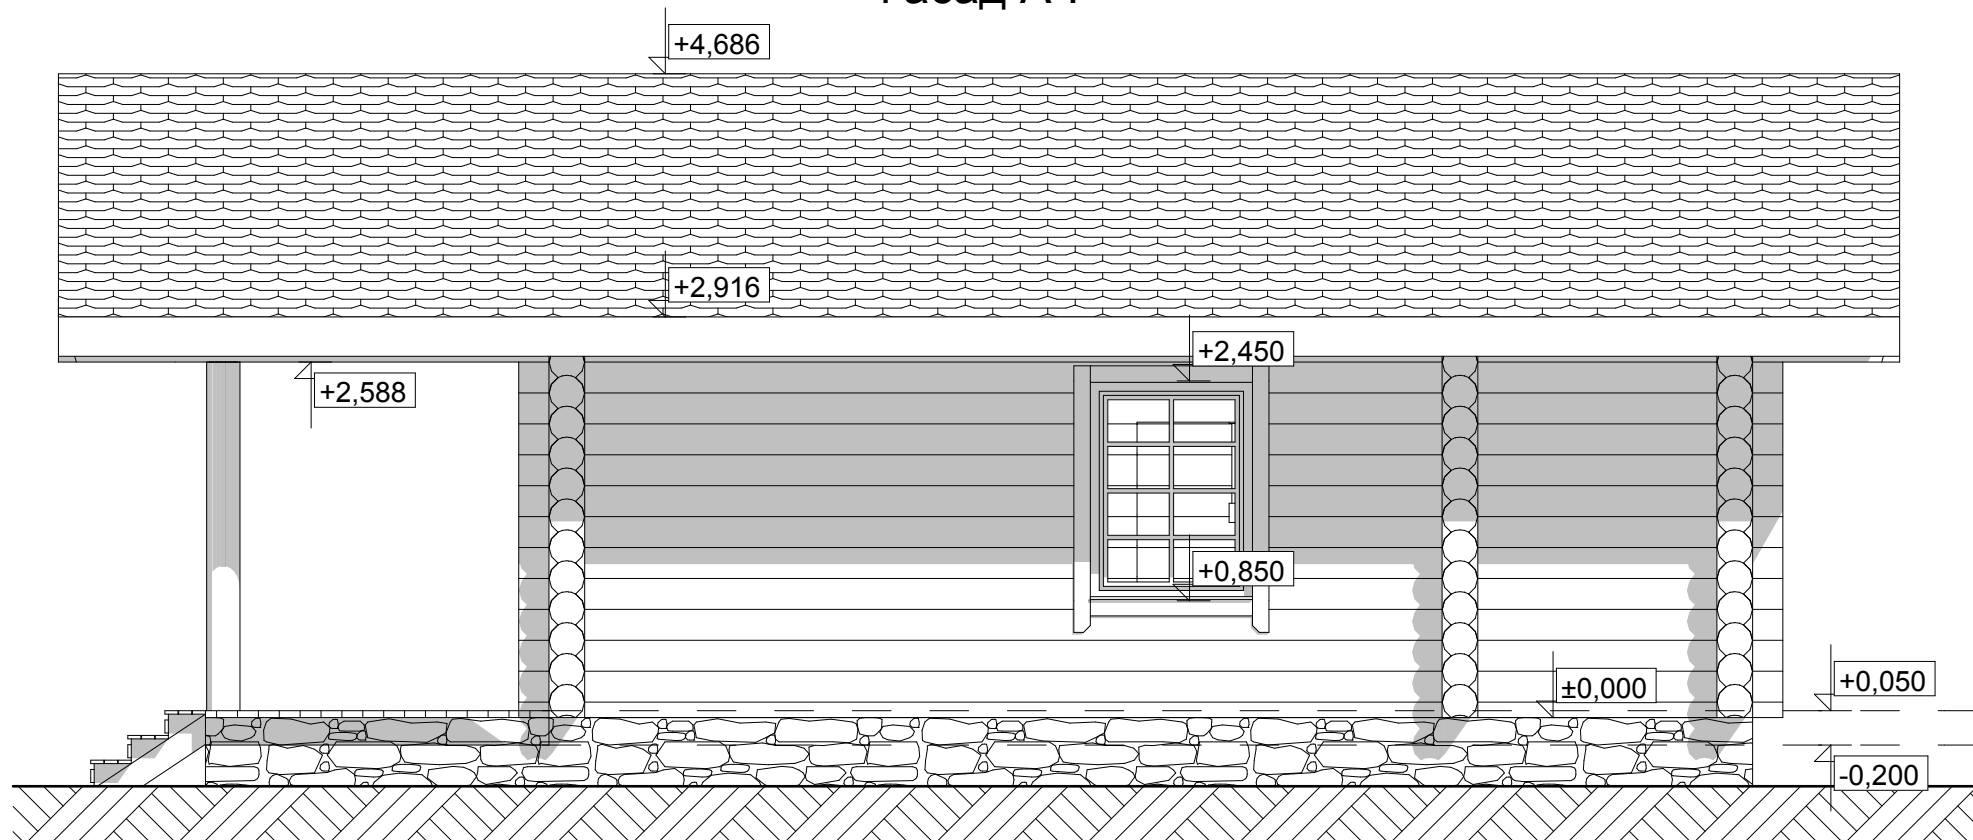


На планах, разрезах, фасадах, порядовках указаны размеры проемов под окна и двери.
За отметку 0,000 принят уровень низа сруба.

Индивидуальный жилой дом из бревна
площадью 79,17м²
Ø260мм

Лист

Фасад Г-А

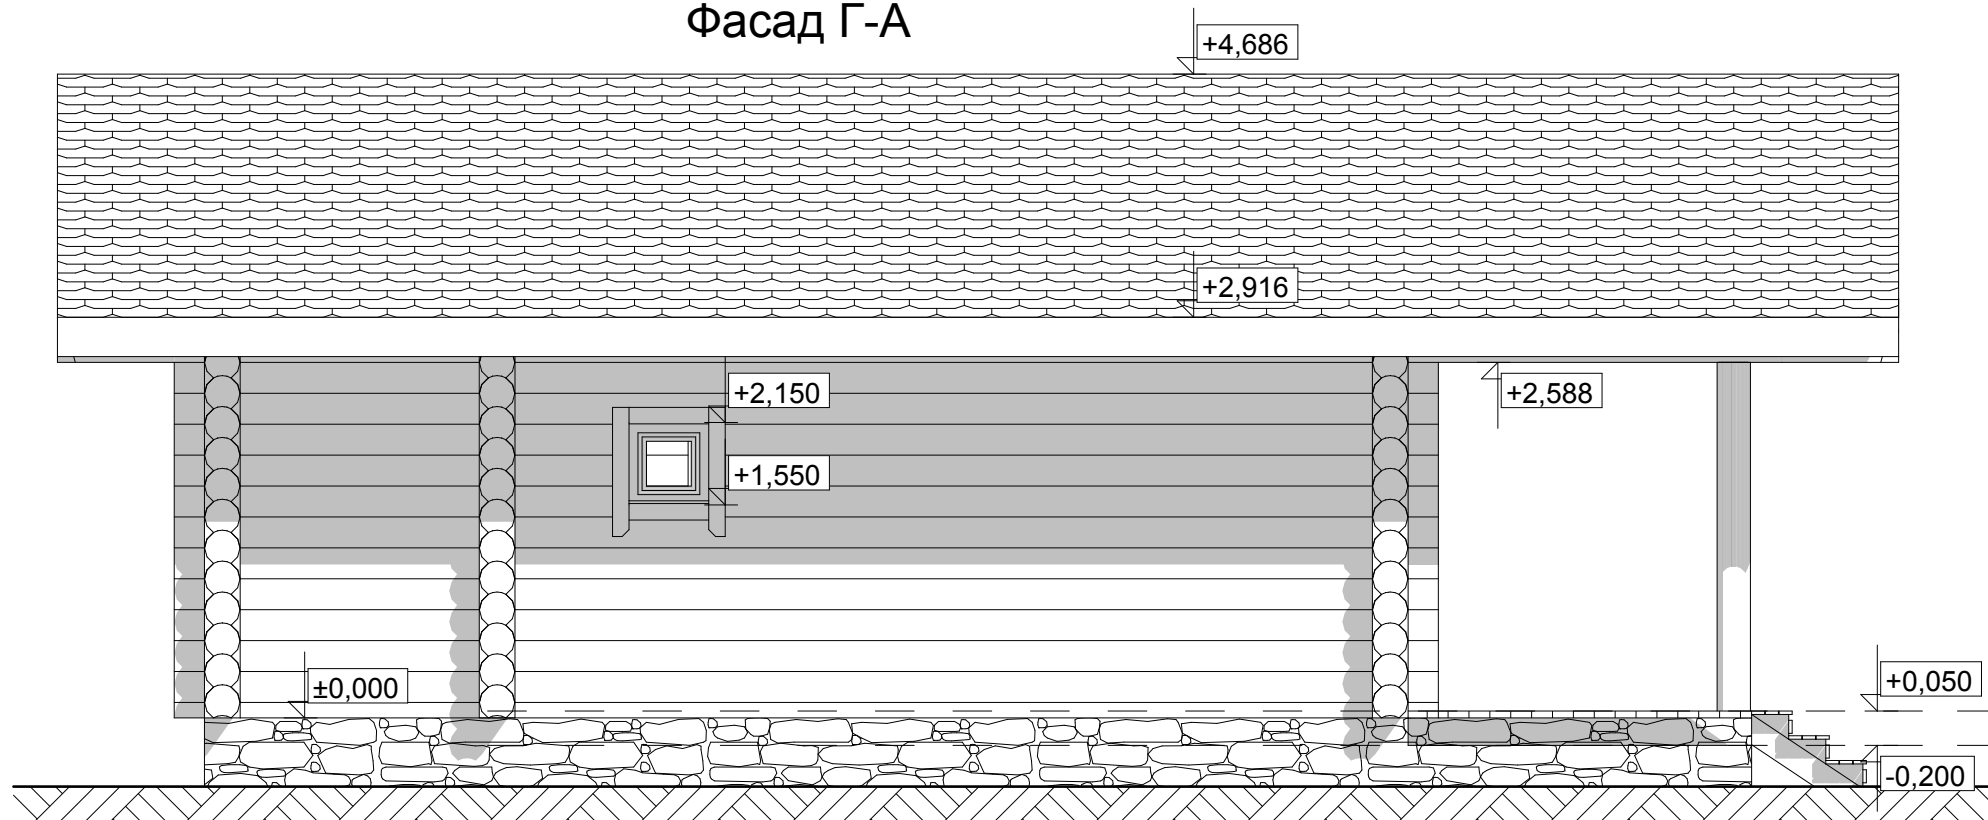

На планах, разрезах, фасадах, порядовках указаны размеры проемов под окна и двери.
За отметку 0,000 принят уровень низа сруба.

Индивидуальный жилой дом из бревна
площадью 79,17м²
Ø260мм

Лист


СОГЛАСОВАНО:

Взамен инв. N

Подпись и дата

Инв. N подл.

Разрез 1-1

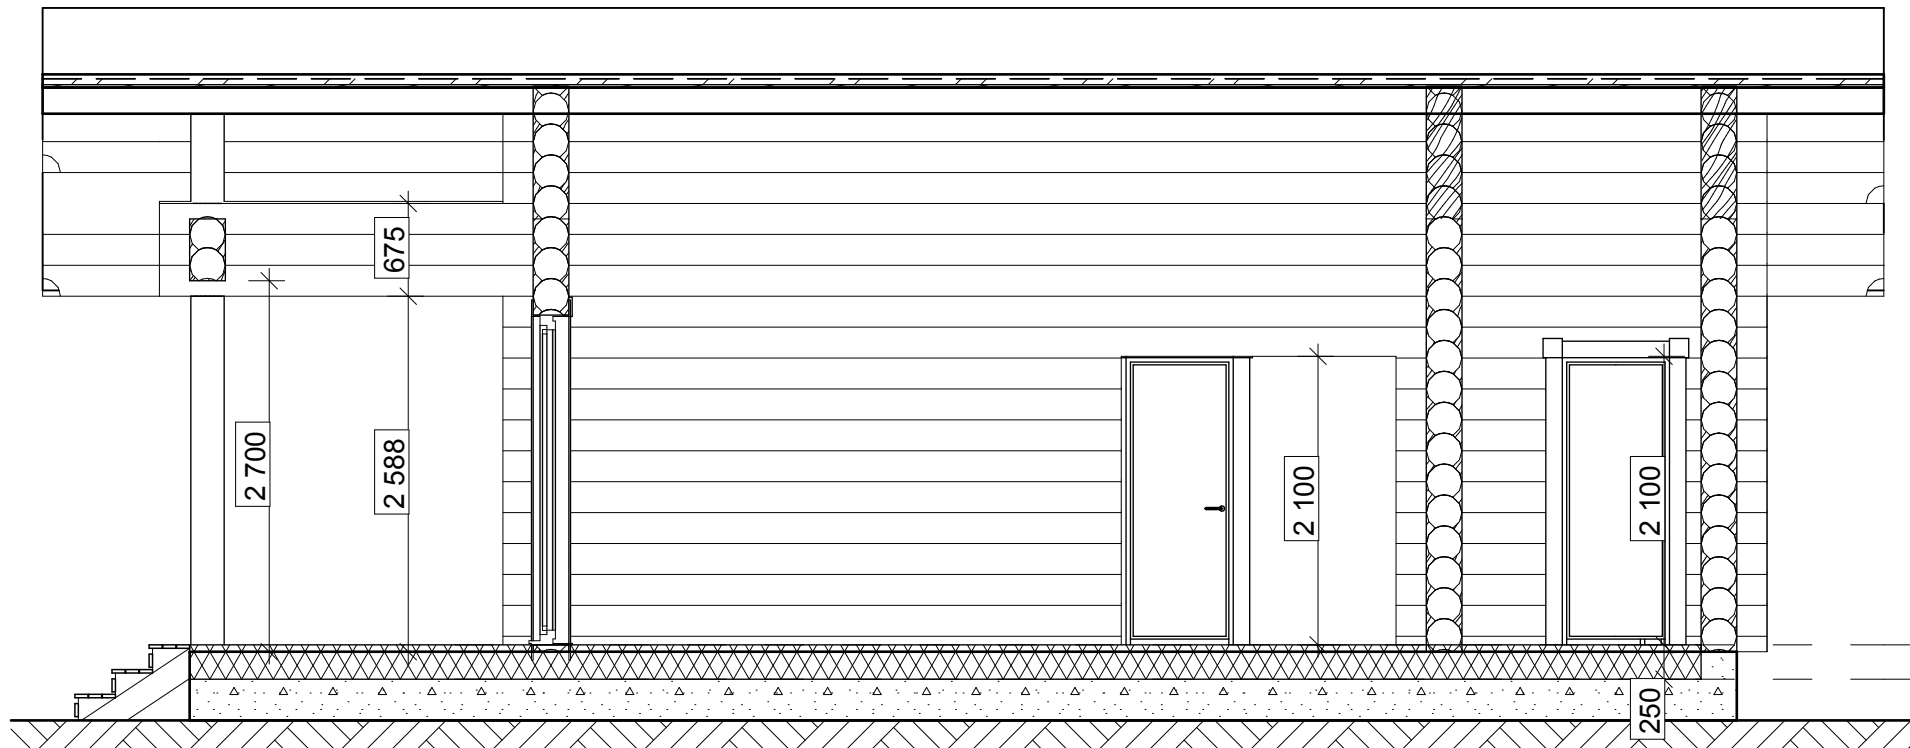


На планах, разрезах, фасадах, порядовках указаны размеры проемов под окна и двери.
За отметку 0,000 принят уровень низа сруба.

Индивидуальный жилой дом из бревна
площадью 79,17м²
Ø260мм

Лист

Разрез 2-2

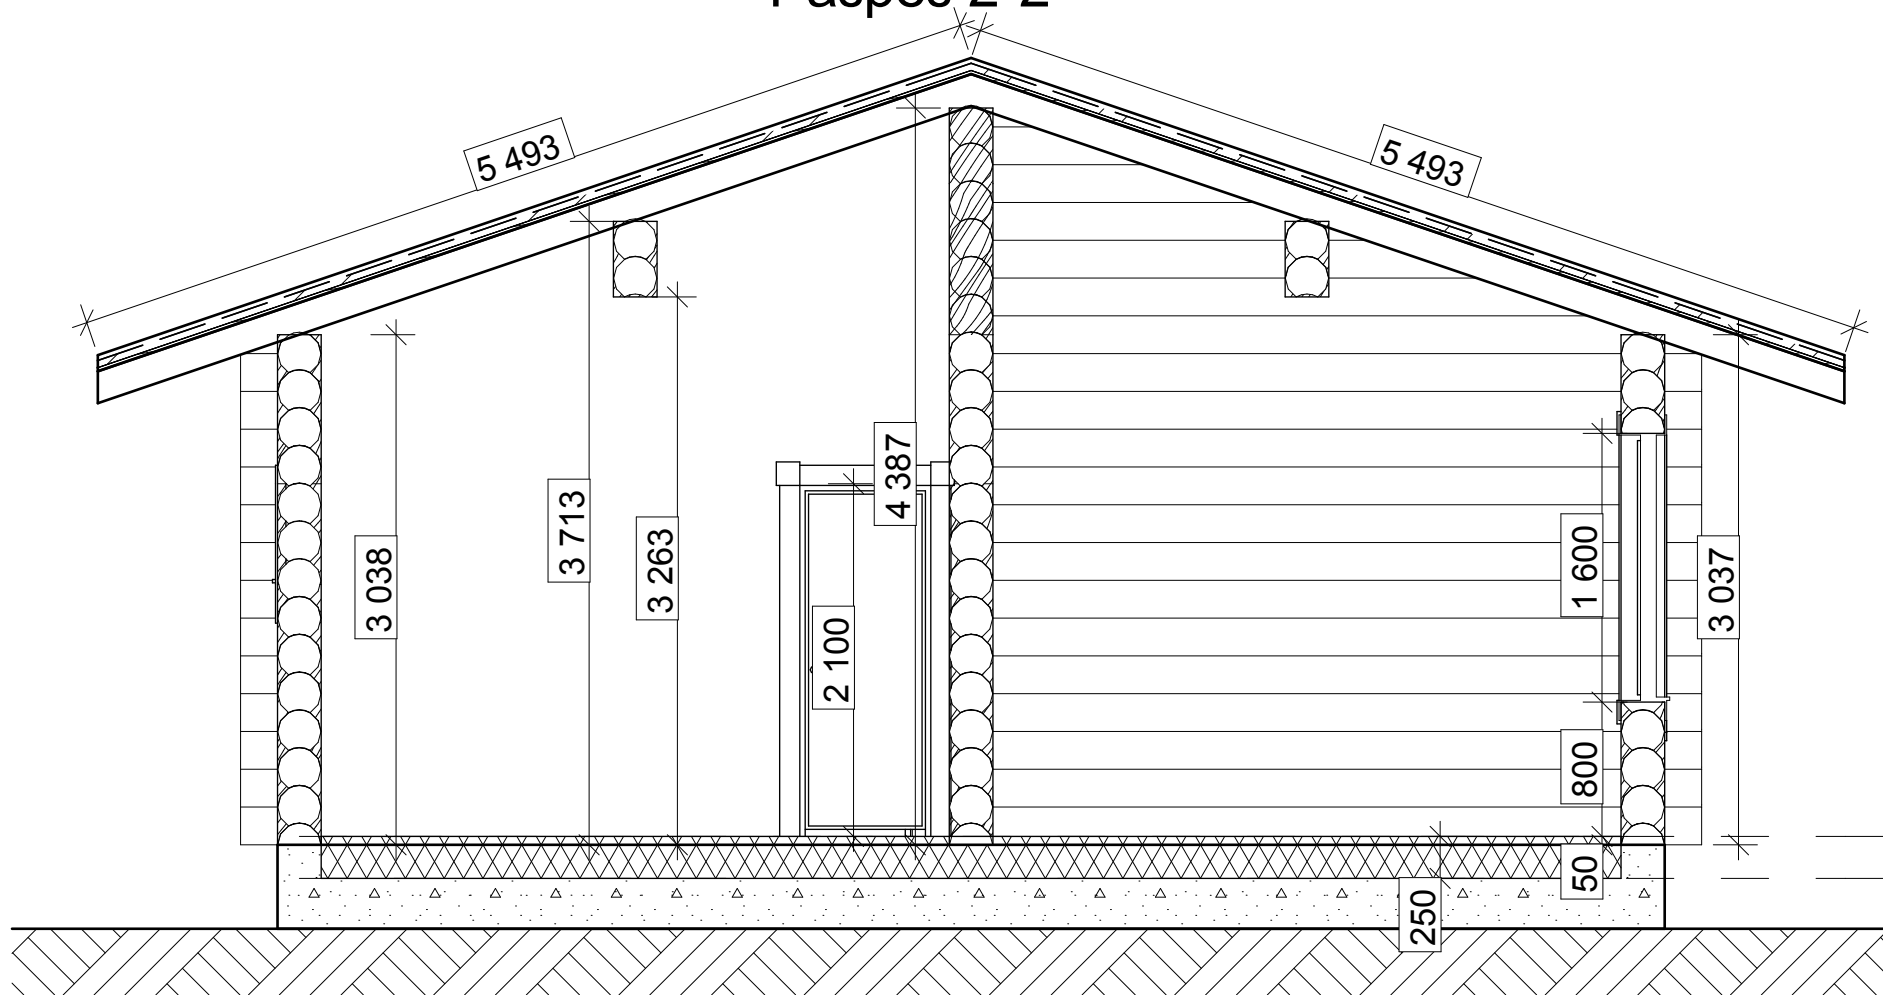

На планах, разрезах, фасадах, порядковках указаны размеры проемов под окна и двери.
За отметку 0,000 принят уровень низа сруба.

Индивидуальный жилой дом из бревна
площадью 79,17м²
Ø260мм