

Индивидуальный жилой дом
из профилированного бруса 140x145(135h)мм
площадью 98,37 м²

Проверяйте эскизы и спецификации, отправленные Вам на согласование.
После утверждения данные вносятся в договор.
Заказчик несет полную ответственность за утвержденную информацию.
Претензии после исполнения заказа не принимаются.

Утверждаю: _____

2025 г.


СОГЛАСОВАНО:

Взамен инв. N

Подпись и дата

Инв. N подл.

План дома

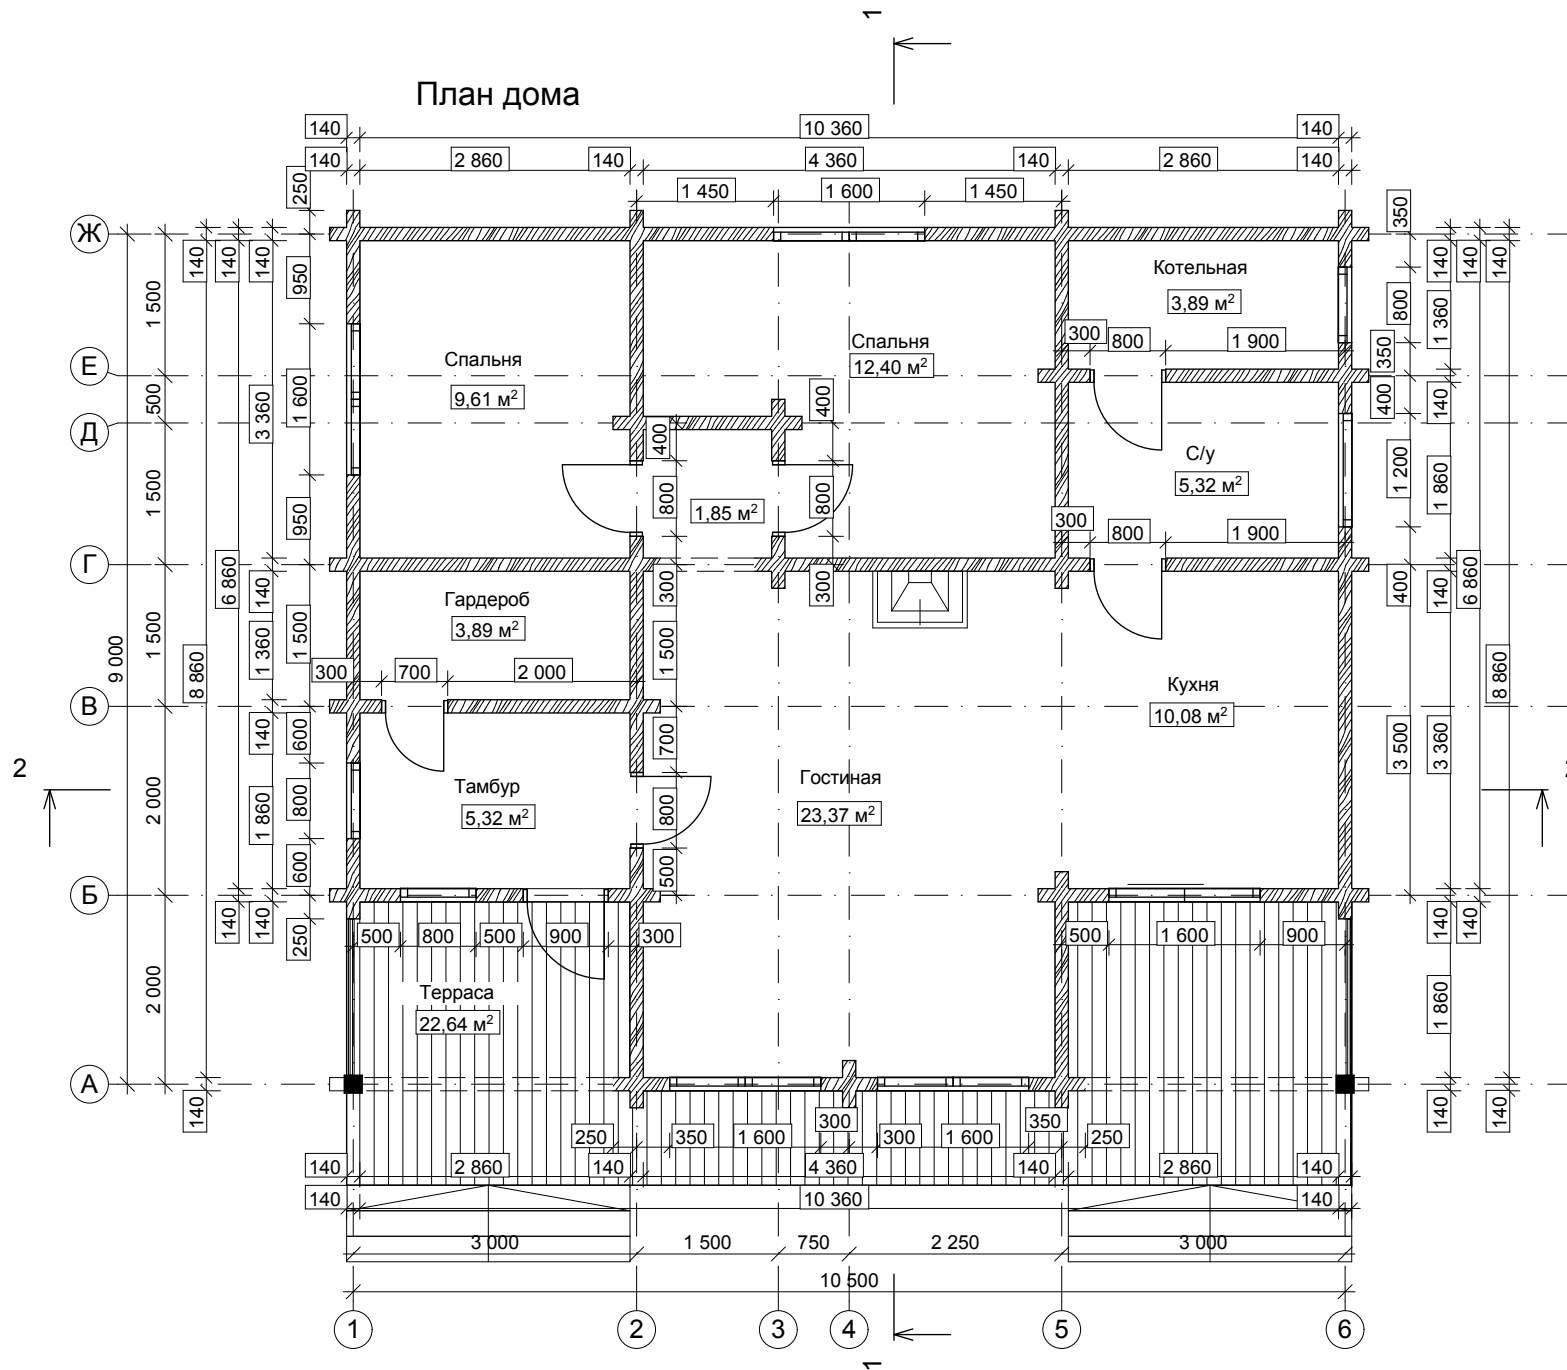

На планах, разрезах, фасадах, порядковках указаны размеры проемов под окна и двери.
За отметку 0,000 принят уровень низа сруба.
Размер и местоположение лестницы имеют справочных характер.

Индивидуальный жилой дом
из профилированного бруса 140x145(135h)мм
площадью 98,37 м²

Лист


СОГЛАСОВАНО:

Взамен инв. N

Подпись и дата

Инв. N подл.

Фасад 1-6

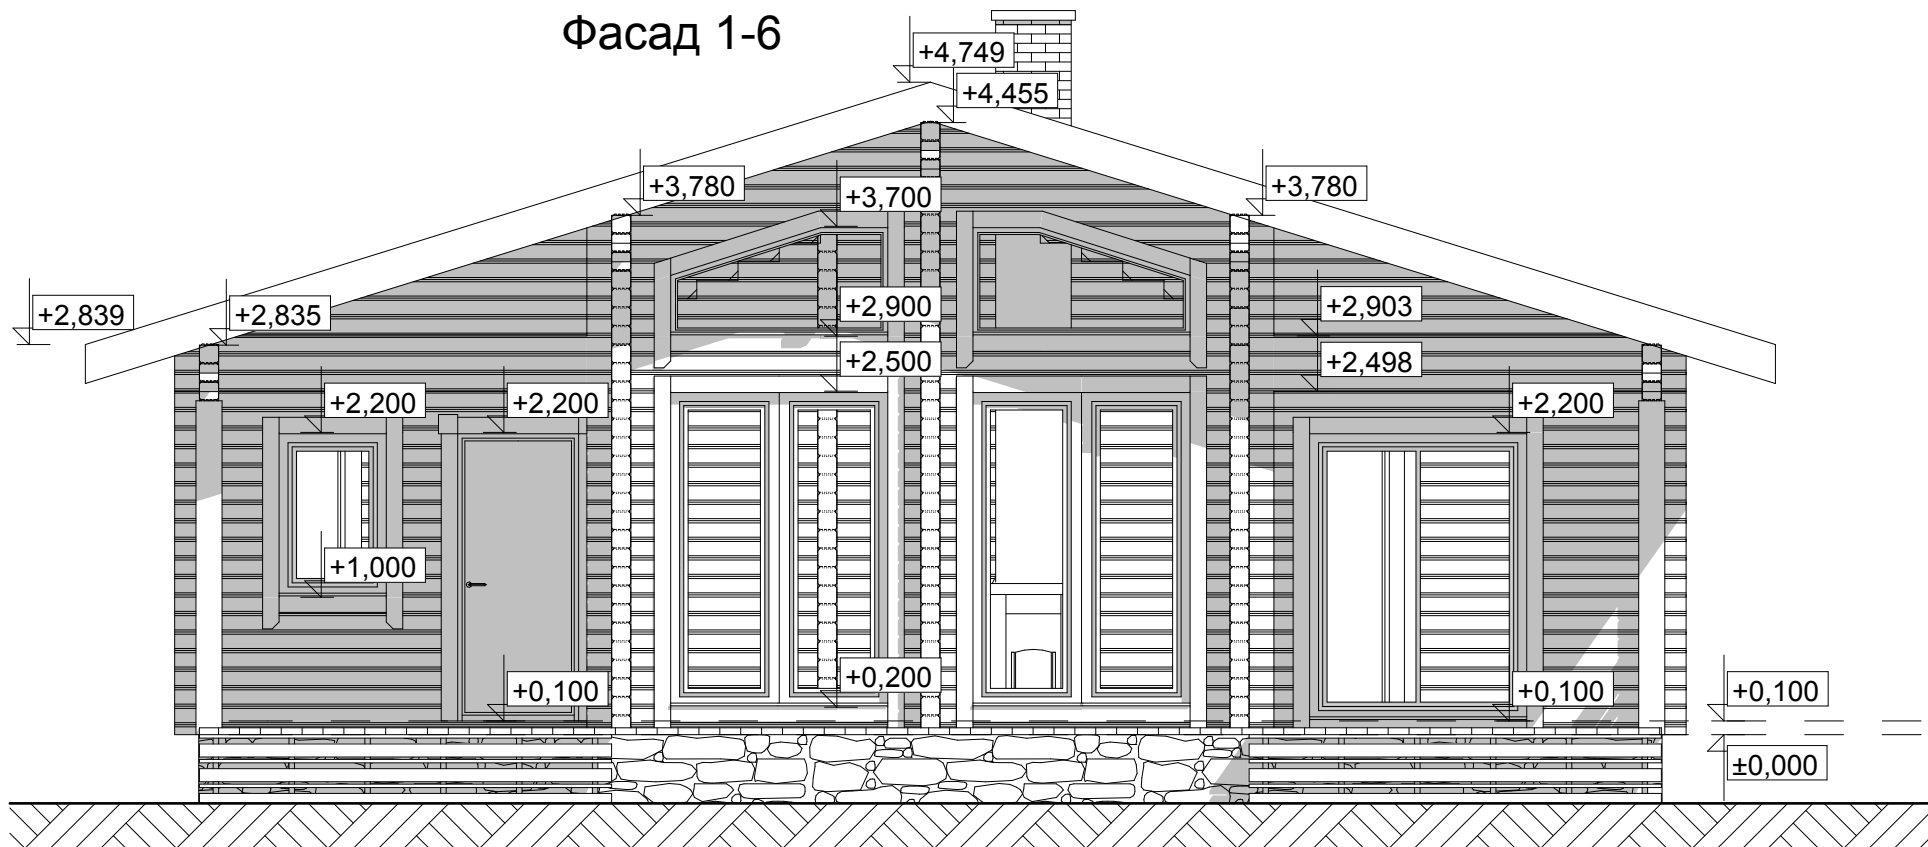


На планах, разрезах, фасадах, порядовках указаны размеры проемов под окна и двери.
За отметку 0,000 принят уровень низа сруба.

Индивидуальный жилой дом
из профилированного бруса 140x145(135h)мм
площадью 98,37 м²

Лист

СОГЛАСОВАНО:

Фасад 6-1

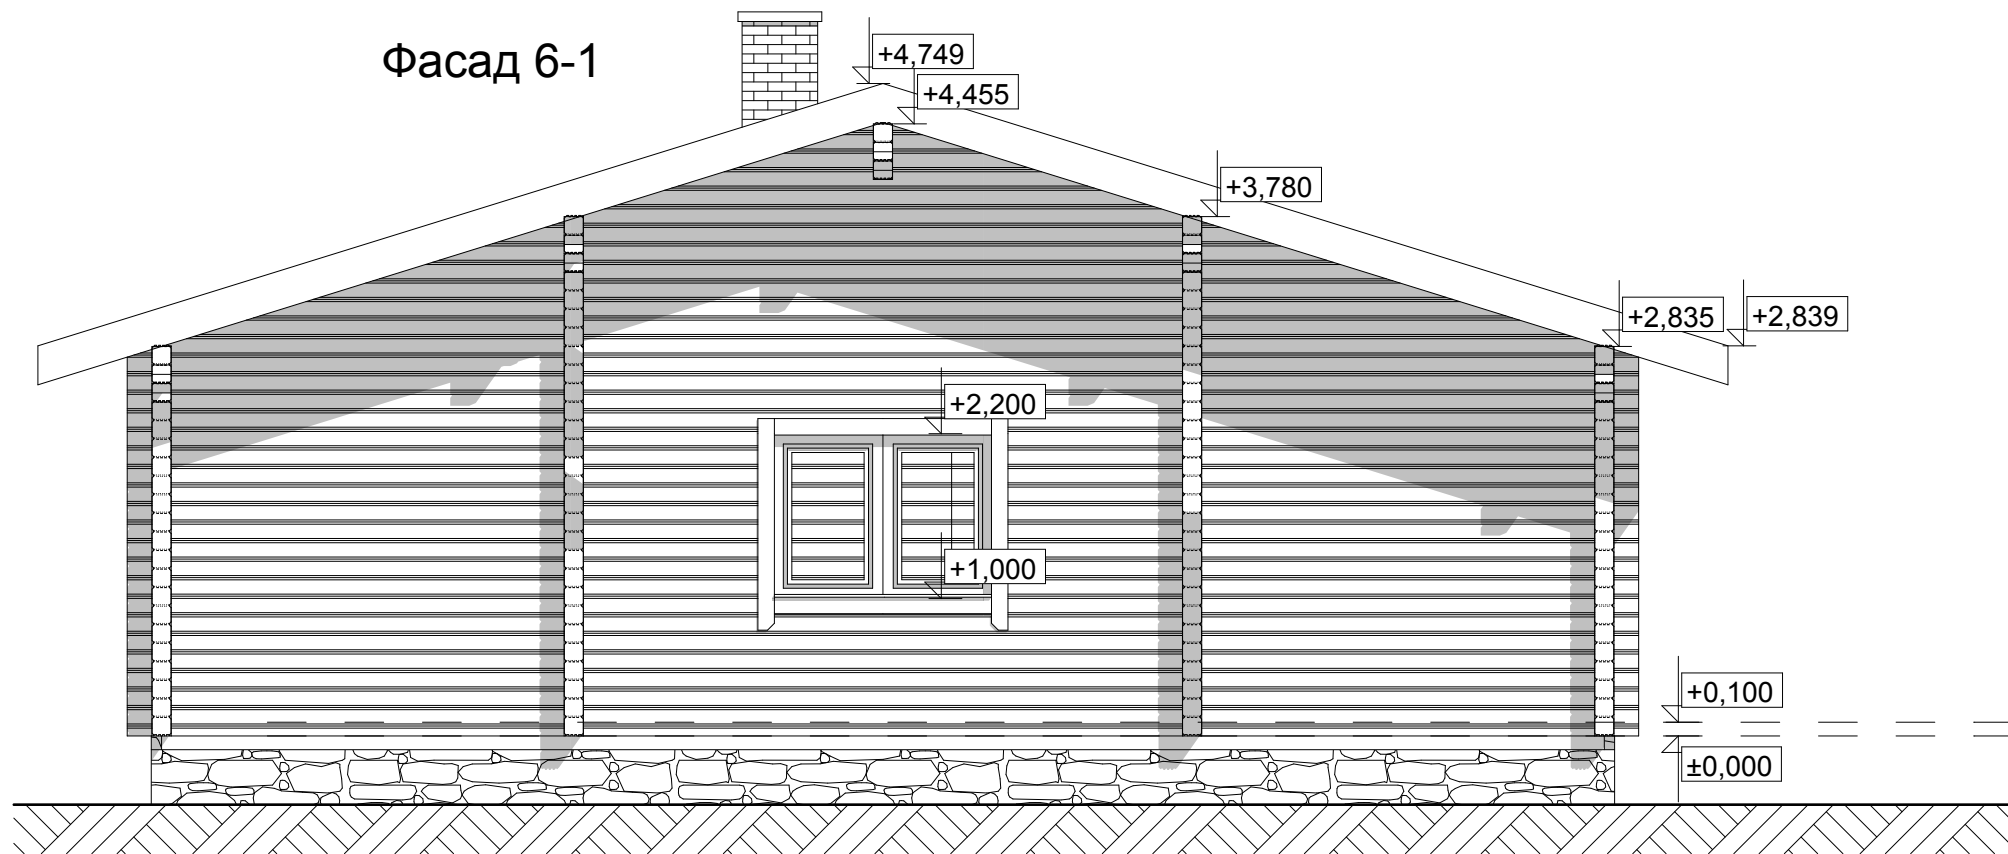

На планах, разрезах, фасадах, порядовках указаны размеры проемов под окна и двери.
За отметку 0,000 принят уровень низа сруба.

Индивидуальный жилой дом
из профилированного бруса 140х145(135h)мм
площадью 98,37 м²

Лист


СОГЛАСОВАНО:

Взамен инв. N

Подпись и дата

Инв. N подл.

Фасад А-Ж

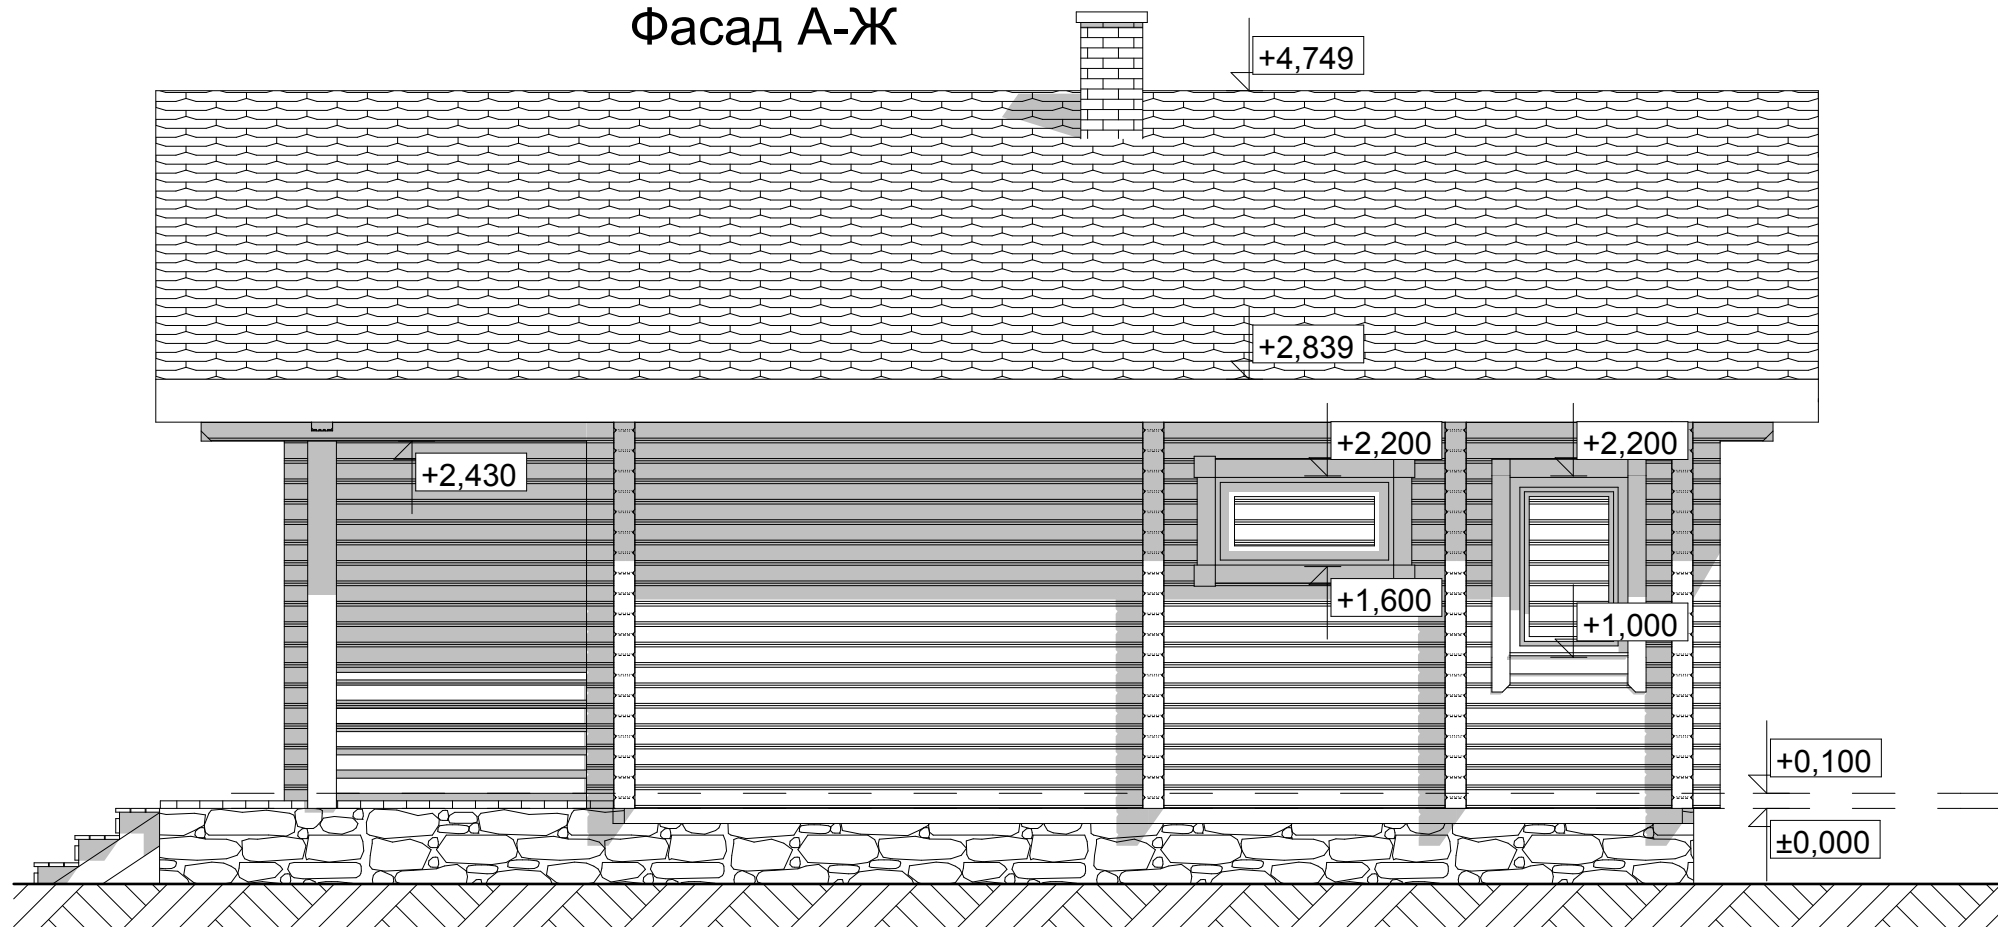

На планах, разрезах, фасадах, порядовках указаны размеры проемов под окна и двери.
За отметку 0,000 принят уровень низа сруба.

Индивидуальный жилой дом
из профилированного бруса 140х145(135h)мм
площадью 98,37 м²

Лист


СОГЛАСОВАНО:

Взамен инв. N

Подпись и дата

Инв. N подл.

Фасад Ж-А

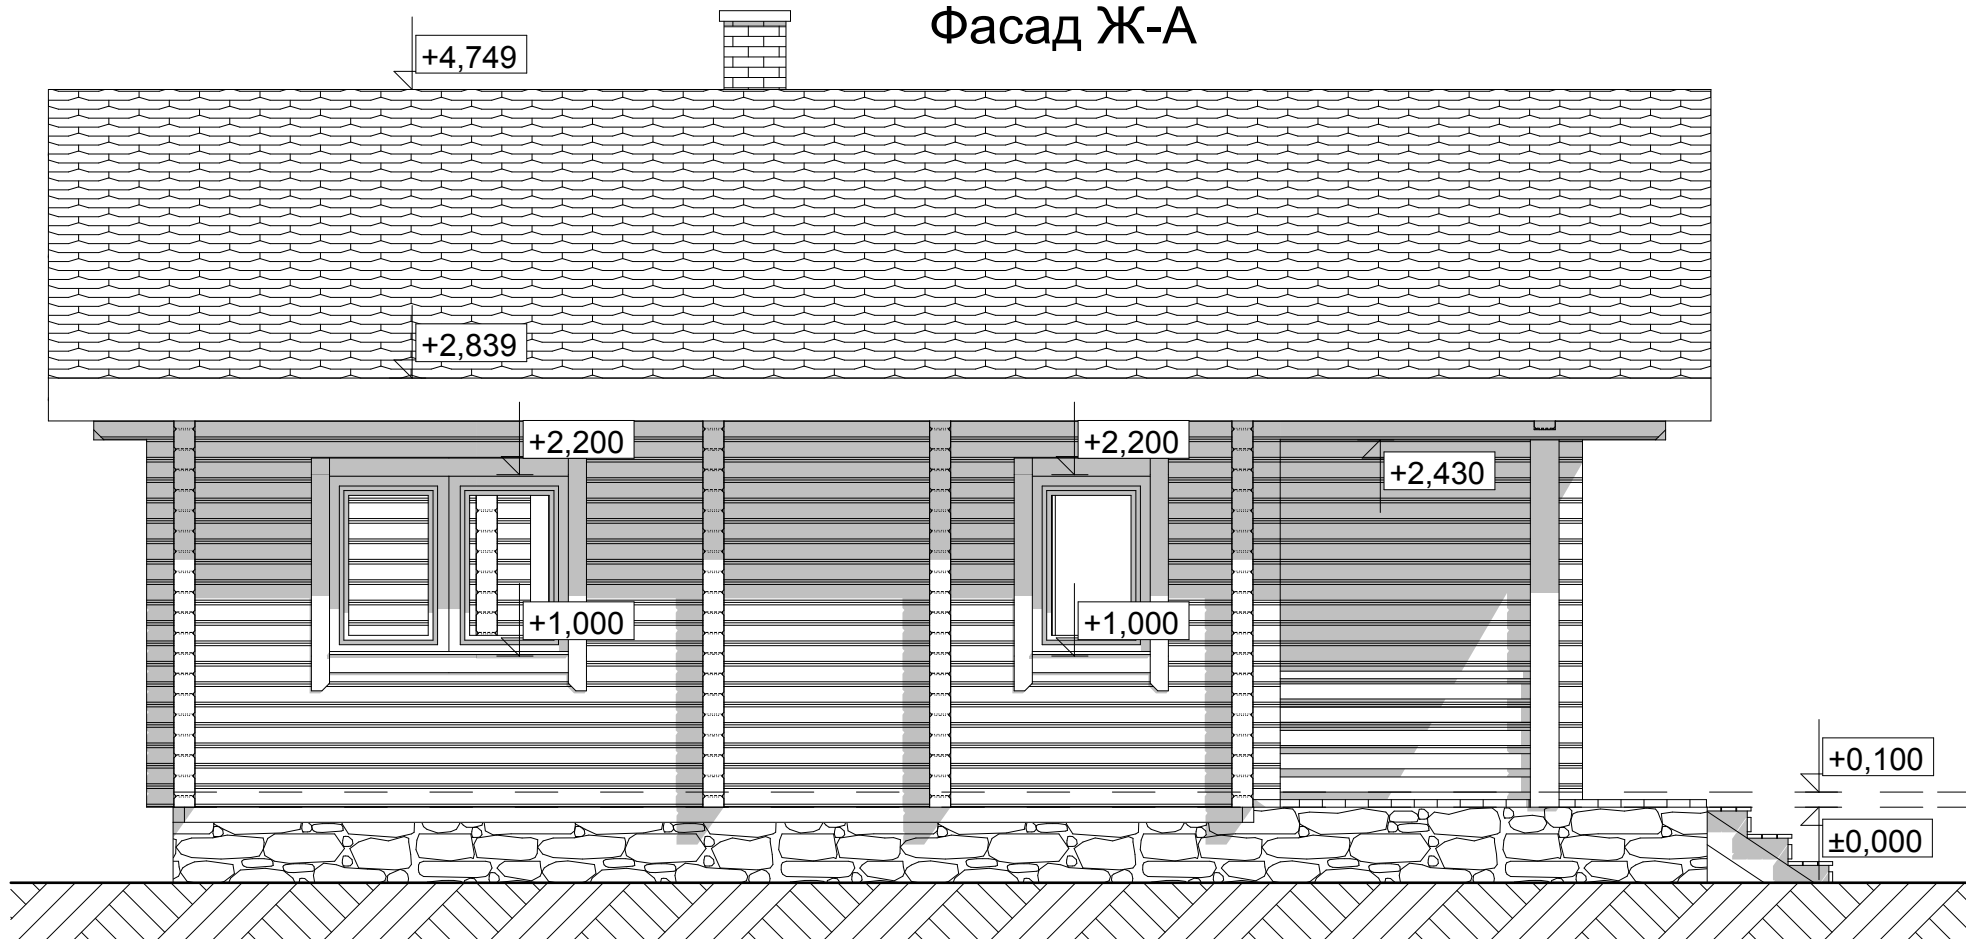

На планах, разрезах, фасадах, порядовках указаны размеры проемов под окна и двери.
За отметку 0,000 принят уровень низа сруба.

Индивидуальный жилой дом
из профилированного бруса 140x145(135h)мм
площадью 98,37 м²

Лист


СОГЛАСОВАНО:

Взамен инв. N

Подпись и дата

Инв. N подл.

Разрез 1-1

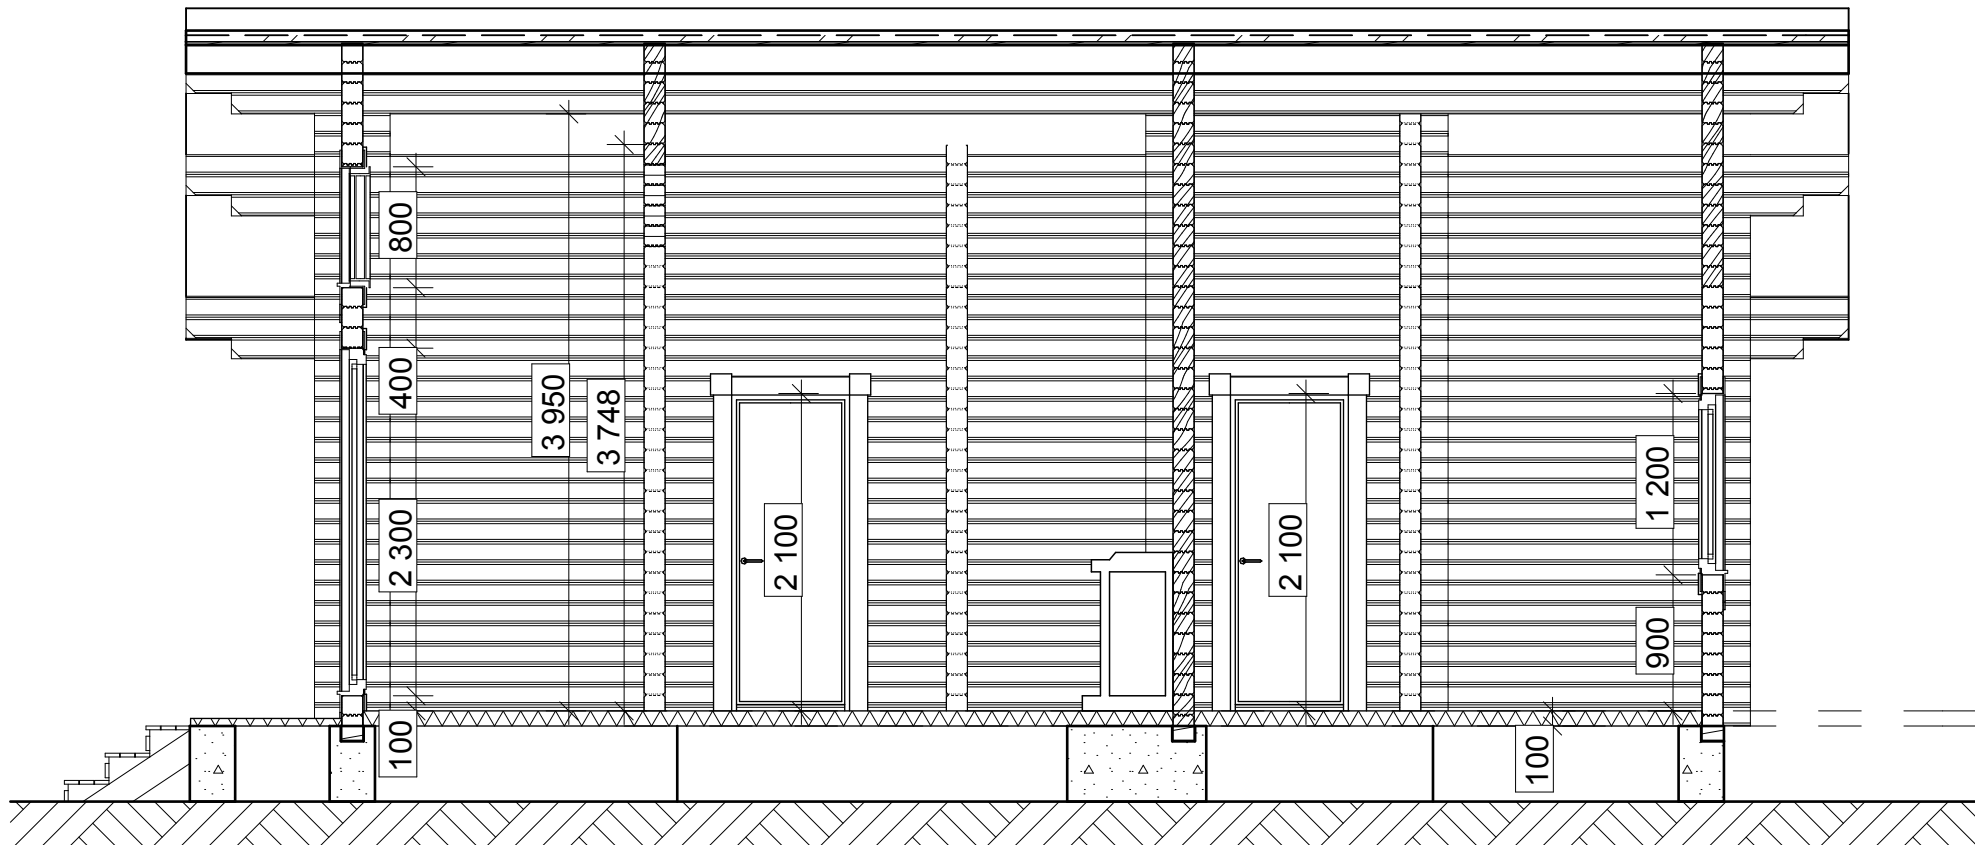

На планах, разрезах, фасадах, порядковках указаны размеры проемов под окна и двери.
За отметку 0,000 принят уровень низа сруба.

Индивидуальный жилой дом
из профилированного бруса 140x145(135h)мм
площадью 98,37 м²

Лист


СОГЛАСОВАНО:

Взамен инв. N

Подпись и дата

Инв. N подл.

Разрез 2-2

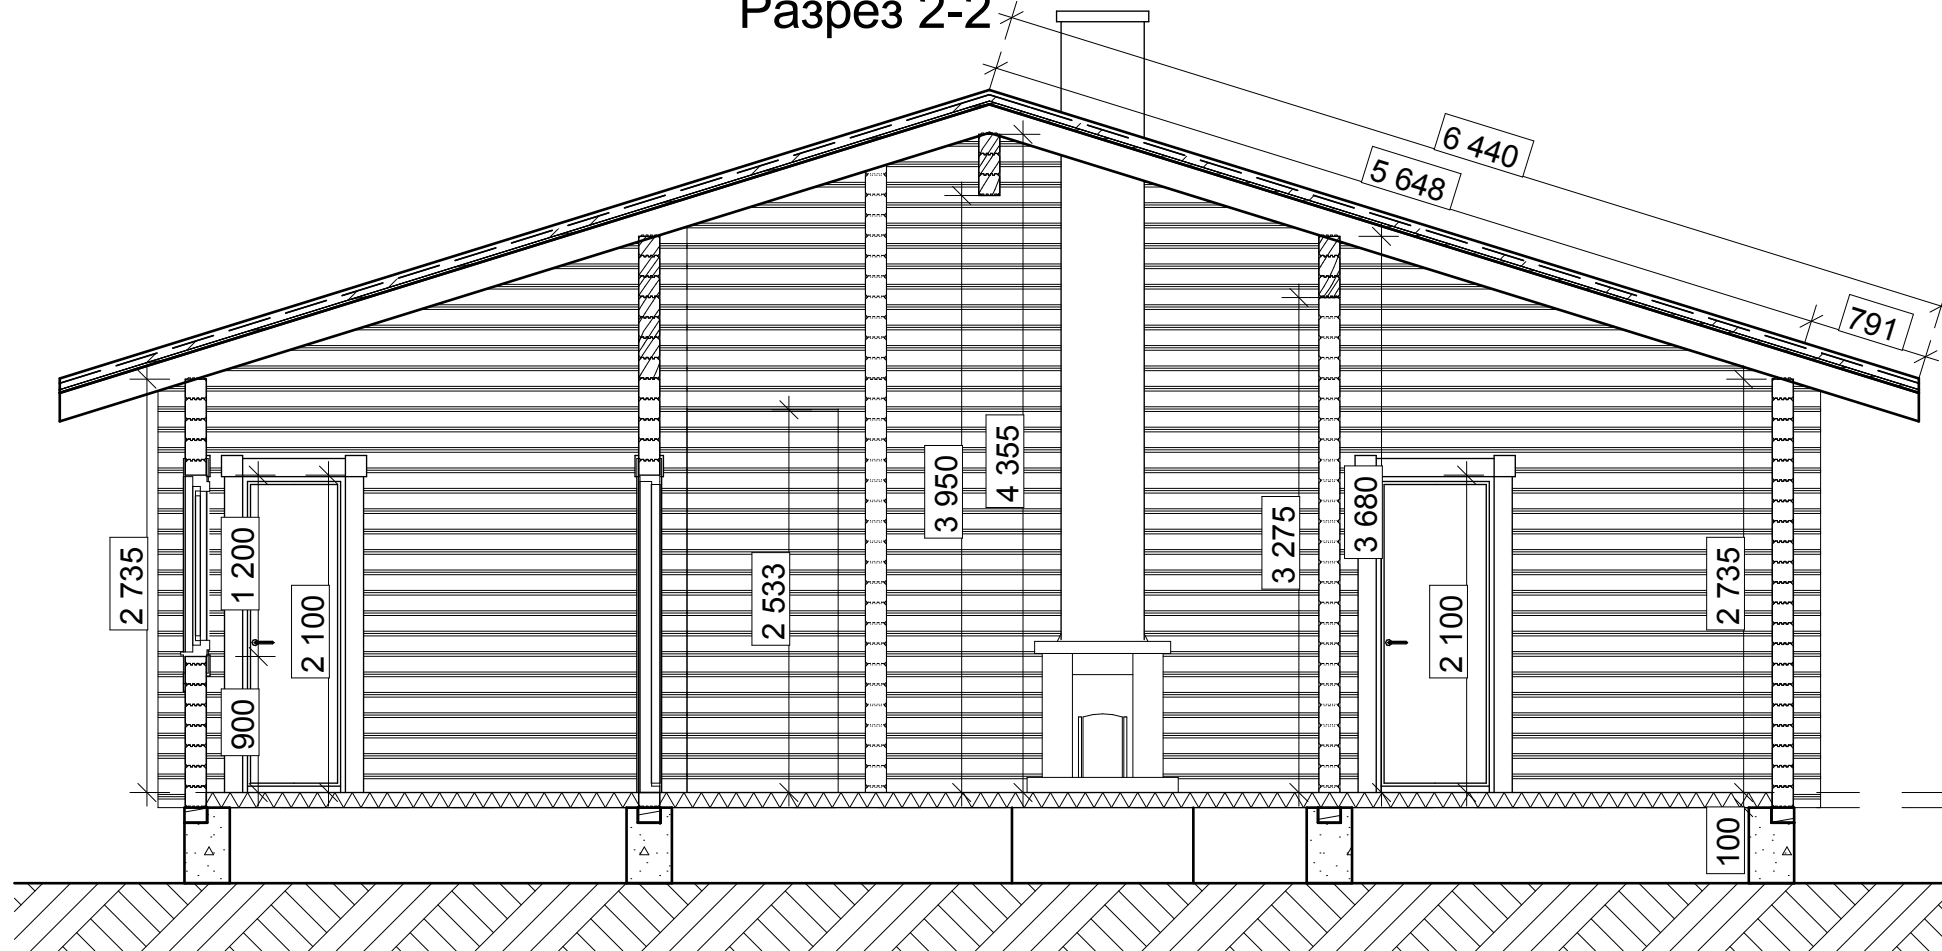

На планах, разрезах, фасадах, порядовках указаны размеры проемов под окна и двери.
За отметку 0,000 принят уровень низа сруба.

Индивидуальный жилой дом
из профилированного бруса 140x145(135h)мм
площадью 98,37 м²

Лист